



## PREFECTURE DE LA CHARENTE MARITIME

<p>Secrétariat général</p> <p>Direction du développement durable Et des politiques interministérielles BUREAU DE L'URBANISME ET DE L'ENVIRONNEMENT A.P. N° 07-1004 DU 23 MARS 2007</p>	<p style="text-align: center;"><b>A R R E T É</b> N° autorisant la société SCA AGRINIEUL à exploiter des capacités de stockage de céréales sur la zone de La Pallice- LA ROCHELLE</p>
---	---

LE PREFET du département de Charente-Maritime  
Chevalier de la Légion d'Honneur,  
Chevalier de l'Ordre National du Mérite,

Vu le code de l'environnement et notamment son titre 1<sup>er</sup> du livre V  
Vu le décret n°77-1133 du 21 septembre 1977 modifié relatif aux installations classées  
Vu la nomenclature des installations classées  
Vu le récépissé de déclaration n° 05-171 du 11 août 2005, antérieurement délivrés à la société AGRINIEUL pour le silo de stockage de céréales d'une capacité de 13 000 m<sup>3</sup> qu'elle exploite sur le territoire de la commune de La Rochelle.  
Vu la demande présentée le 27 avril 2006 complétée le 17 juillet 2006 et le 10 août 2006 par la société AGRINIEUL dont le siège social est situé à Nieuil sur Mer en vue d'obtenir l'autorisation d'exploiter une installation de stockage de céréales d'une capacité maximale de 45 932 m<sup>3</sup> sur le territoire de la commune de La Rochelle  
Vu le dossier déposé à l'appui de sa demande  
Vu la décision en date du 24 août 2006 du président du tribunal administratif de Poitiers portant désignation du commissaire-enquêteur  
Vu l'arrêté préfectoral en date du 18 septembre 2006 ordonnant l'organisation d'une enquête publique pour une durée de 1 mois du 10 octobre au 10 novembre 2006 sur le territoire de la commune de La Rochelle,  
Vu l'accomplissement des formalités d'affichage réalisé dans les communes de La Rochelle, L'Houmeau et Lagord  
Vu la publication de cet avis dans deux journaux locaux  
Vu le registre d'enquête et l'avis du commissaire enquêteur  
Vu les avis émis par ces conseils municipaux sollicités  
Vu les avis exprimés par les différents services et organismes consultés  
Vu le rapport et les propositions en date du 22 décembre 2006 de l'inspection des installations classées  
Vu l'avis en date du 09 février 2007 du Comité Départemental de l'Environnement, des Risques Sanitaires et Technologiques au cours duquel le demandeur a été entendu  
Vu le projet d'arrêté porté le 15 février 2007 à la connaissance du demandeur  
CONSIDERANT qu'aucune observation n'a été formulée par l'exploitant sur ledit projet, dans les délais impartis,  
CONSIDERANT qu'en application des dispositions de l'article L512-1 du code de l'environnement, l'autorisation ne peut être accordée que si les dangers ou inconvénients peuvent être prévenus par des mesures que spécifie l'arrêté préfectoral ;  
CONSIDERANT que les conditions d'aménagement et d'exploitation fixées par l'arrêté préfectoral d'autorisation doivent tenir compte, d'une part, de l'efficacité des techniques disponibles et de leur économie, d'autre part de la qualité, de la vocation et de l'utilisation des milieux environnants, ainsi que de la gestion équilibrée de la ressource en eau ;  
CONSIDERANT que l'ensemble des exigences de l'arrêté ministériel du 29 mars 2004 ont été intégrées dans la conception de cette installation et dans les conditions de fonctionnement du futur site,  
CONSIDERANT que les conditions légales de délivrance de l'autorisation sont réunies,

Sur proposition du Secrétaire général de la préfecture

**ARRÊTE**

# TITRE 1 - PORTÉE DE L'AUTORISATION ET CONDITIONS GÉNÉRALES

## CHAPITRE 1.1 BÉNÉFICIAIRE ET PORTÉE DE L'AUTORISATION

### ARTICLE 1.1.1. EXPLOITANT TITULAIRE DE L'AUTORISATION

La société SCA AGRINEUL dont le siège social est situé Route de Marsilly 17137 NIEUIL SUR MER CEDEX est autorisée sous réserve du respect des prescriptions annexées au présent arrêté, à exploiter sur le territoire de la commune de La Rochelle, au *Lotissement du « Fief du Passage »- avenue de la Repentie*, les installations détaillées dans les articles suivants.

### ARTICLE 1.1.2. MODIFICATIONS ET COMPLÉMENTS APPORTÉS AUX PRESCRIPTIONS DES ACTES ANTÉRIEURS

Le récépissé de déclaration n°05-171 est abrogé et remplacé par les prescriptions fixées par le présent arrêté.

### ARTICLE 1.1.3. INSTALLATIONS NON VISÉES PAR LA NOMENCLATURE OU SOUMISES À DÉCLARATION

Les prescriptions du présent arrêté s'appliquent également aux autres installations ou équipements exploités dans l'établissement, qui mentionnés ou non à la nomenclature sont de nature par leur proximité ou leur connexité avec une installation soumise à autorisation à modifier les dangers ou inconvénients de cette installation.

Les dispositions des arrêtés ministériels existants relatifs aux prescriptions générales applicables aux installations classées soumises à déclaration sont applicables aux installations classées soumises à déclaration incluses dans l'établissement dès lors que ces installations ne sont pas régies par le présent arrêté préfectoral d'autorisation.

## CHAPITRE 1.2 NATURE DES INSTALLATIONS

### ARTICLE 1.2.1. LISTE DES INSTALLATIONS CONCERNÉES PAR UNE RUBRIQUE DE LA NOMENCLATURE DES INSTALLATIONS CLASSÉES

Numéro nomenclature	Activité	Capacité	Classement
2160-1	Silos et installations de stockage de céréales, grains, produits alimentaires ou tout produit organique dégagant des poussières inflammables 1. En silos ou installations de stockage a) si le volume total de stockage est supérieur à 15 000 m <sup>3</sup>	45 932 m <sup>3</sup>	A
2910-A	Combustion à l'exclusion des installations visées par les rubriques 167C et 322 B4.  Lorsque l'installation consomme exclusivement, seuls ou en mélange, du gaz naturel, des gaz de pétrole liquéfiés, du fioul domestique, du charbon, des fiouls lourds ou la biomasse, à l'exclusion des installations visées par d'autres rubriques de la nomenclature pour lesquelles la combustion participe à la fusion, la cuisson ou au traitement, en mélange avec les gaz de combustion, des matières entrantes, si la puissance thermique maximale de l'installation est : 2. supérieure à 2 MW, mais inférieure à 20 MW	5,5 MW	D
2260	Broyage, .... des substances végétales et de tous produits organiques naturels, à l'exclusion des activités visées par les rubriques 2220, 2221, 2225 et 2226, mais y compris la fabrication d'aliments pour le bétail. La puissance installée de l'ensemble des machines fixes concourant au fonctionnement de l'installation étant :	< 100 Kw	NC
2920-2	Réfrigération ou compression (installations de) fonctionnant à des pressions effectives supérieures à 10 <sup>5</sup> Pa,	20 kW	NC

A (autorisation) ou D (déclaration), NC (non classé)

### ARTICLE 1.2.2. SITUATION DE L'ÉTABLISSEMENT

Les installations autorisées sont situées :

Communes	Parcelle
LA ROCHELLE	EY61

Les installations sont implantées suivant le plan annexé au présent arrêté.

Coordonnées Lambert du site : X= 326.330m

Y= 136.500 m

## CHAPITRE 1.3 CONFORMITÉ AU DOSSIER DE DEMANDE D'AUTORISATION

Les installations et leurs annexes, objet du présent arrêté, sont disposées, aménagées et exploitées conformément aux plans et données techniques contenus dans les différents dossiers déposés par l'exploitant. En tout état de cause, elles respectent par ailleurs les dispositions du présent arrêté, des arrêtés complémentaires et les réglementations autres en vigueur.

## **CHAPITRE 1.4 DURÉE DE L'AUTORISATION**

### **ARTICLE 1.4.1. DURÉE DE L'AUTORISATION**

La présente autorisation cesse de produire effet si l'installation n'a pas été mise en service dans un délai de trois ans ou n'a pas été exploitée durant deux années consécutives, sauf cas de force majeure.

## **CHAPITRE 1.5 MODIFICATIONS ET CESSATION D'ACTIVITÉ**

### **ARTICLE 1.5.1. PORTER À CONNAISSANCE**

Toute modification apportée par le demandeur aux installations, à leur mode d'utilisation ou à leur voisinage, et de nature à entraîner un changement notable des éléments du dossier de demande d'autorisation, est portée avant sa réalisation à la connaissance du Préfet avec tous les éléments d'appréciation.

### **ARTICLE 1.5.2. MISE À JOUR DE L'ÉTUDE DE DANGERS**

L'étude des dangers est actualisée à l'occasion de toute modification importante soumise ou non à une procédure d'autorisation. Ces compléments sont systématiquement communiqués au préfet qui pourra demander une analyse critique d'éléments du dossier justifiant des vérifications particulières, effectuée par un organisme extérieur expert dont le choix est soumis à son approbation. Tous les frais engagés à cette occasion sont supportés par l'exploitant.

### **ARTICLE 1.5.3. EQUIPEMENTS ABANDONNÉS**

Les équipements abandonnés ne doivent pas être maintenus dans les installations. Toutefois, lorsque leur enlèvement est incompatible avec les conditions immédiates d'exploitation, des dispositions matérielles interdiront leur réutilisation afin de garantir leur mise en sécurité et la prévention des accidents.

### **ARTICLE 1.5.4. TRANSFERT SUR UN AUTRE EMPLACEMENT**

Tout transfert sur un autre emplacement des installations visées sous l'article 1.2 du présent arrêté nécessite une nouvelle demande d'autorisation ou déclaration.

### **ARTICLE 1.5.5. CHANGEMENT D'EXPLOITANT**

Dans le cas où l'établissement change d'exploitant, le successeur fait la déclaration au Préfet dans le mois qui suit la prise en charge de l'exploitant.

### **ARTICLE 1.5.6. CESSATION D'ACTIVITÉ**

En cas d'arrêt définitif d'une installation classée, l'exploitant doit remettre son site dans un état tel qu'il ne s'y manifeste aucun des dangers ou inconvénients mentionnés à l'article L.511-1 du code de l'environnement et qu'il permette un usage futur du site déterminé selon les dispositions des articles 34-2 et 34-3 du décret n°77-1133 modifié susvisé.

Au moins trois mois avant la mise à l'arrêt définitif, l'exploitant notifie au Préfet la date de cet arrêt. La notification doit être accompagnée d'un dossier comprenant le plan à jour des terrains d'emprise de l'installation (ou de l'ouvrage), ainsi qu'un mémoire sur les mesures prises ou prévues pour assurer, dès l'arrêt d'exploitation, la mise en sécurité et comportant notamment :

1. l'évacuation ou l'élimination des produits dangereux, des matières polluantes susceptibles d'être véhiculées par l'eau ainsi que des déchets présents sur le site,
2. des interdictions ou limitations d'accès au site,
3. la suppression des risques d'incendie et d'explosion,
4. la surveillance des effets de l'installation sur son environnement.

## **CHAPITRE 1.6 TAXE GÉNÉRALE SUR LES ACTIVITÉS POLLUANTES**

Conformément au Code des Douanes, les installations visées ci-dessus sont soumises à la Taxe Générale sur les Activités Polluantes (TGAP). Cette taxe est due pour la délivrance du présent arrêté et exigible à la signature de celui-ci. En complément de celle-ci, elle est éventuellement due sous la forme d'une Taxe annuelle établie sur la base de la situation administrative de l'établissement en activité au 1er janvier ou ultérieurement à la date de mise en fonctionnement de l'établissement ou éventuellement de l'exercice d'une nouvelle activité. La taxe est due, dans tous les cas, pour l'année entière.

## **CHAPITRE 1.7 DÉLAIS ET VOIES DE RECOURS**

Le présent arrêté est soumis à un contentieux de pleine juridiction.

Il peut être déféré à la juridiction administrative :

1° Par les demandeurs ou exploitants, dans un délai de deux mois qui commence à courir du jour où lesdits actes leur ont été notifiés ;

2° Par les tiers, personnes physiques ou morales, les communes intéressées ou leurs groupements, en raison des inconvénients ou des dangers que le fonctionnement de l'installation présente pour les intérêts visés à l'article L. 511-1, dans un

délai de quatre ans à compter de la publication ou de l'affichage desdits actes, ce délai étant, le cas échéant, prolongé jusqu'à la fin d'une période de deux années suivant la mise en activité de l'installation.

Les tiers qui n'ont acquis ou pris à bail des immeubles ou n'ont élevé des constructions dans le voisinage d'une installation classée que postérieurement à l'affichage ou à la publication de l'arrêté autorisant l'ouverture de cette installation ou atténuant les prescriptions primitives ne sont pas recevables à déférer ledit arrêté à la juridiction administrative.

## CHAPITRE 1.8 PUBLICATION

Conformément aux dispositions réglementaires en vigueur, un extrait du présent arrêté, énumérant les conditions auxquelles l'autorisation est accordée, sera affiché à la mairie pendant une durée minimale d'un mois avec mention de la possibilité pour les tiers de consulter sur place ou à la Préfecture de la Charente-maritime, le texte des prescriptions ; procès-verbal de l'accomplissement de cette formalité sera dressé par les soins du maire.

Le même extrait sera affiché en permanence de façon visible dans l'installation par les soins de bénéficiaire de l'autorisation.

Un avis sera inséré, par les soins du Préfet, et aux frais de l'exploitant, dans deux journaux locaux ou régionaux, diffusés dans tout le département.

## CHAPITRE 1.9 APPLICATION

Le Secrétaire général de la Préfecture, le Directeur régional de l'industrie, de la recherche et de l'environnement, Monsieur le Maire de La Rochelle, sont chargés, chacun en ce qui le concerne, de l'exécution du présent arrêté dont une copie sera notifiée à l'exploitant.

## CHAPITRE 1.10 ARRÊTÉS, CIRCULAIRES, INSTRUCTIONS APPLICABLES

Sans préjudice de la réglementation en vigueur, sont notamment applicables à l'établissement les prescriptions qui le concernent des textes cités ci-dessous :

Dates	Textes
29/03/04	Arrêté relatif à la prévention des risques présentés par les silos de céréales, de grains, de produits alimentaires ou de tout autre produit organique dégageant des poussières inflammables
08/07/03	Arrêté relatif à la protection des travailleurs susceptibles d'être exposés à une atmosphère explosive
18/04/02	Décret n° 2002-540 fixant la nomenclature déchets
02/02/98	Arrêté du 2 février 1998 relatif aux prélèvements et à la consommation d'eau ainsi qu'aux émissions de toute nature des installations classées pour la protection de l'environnement soumises à autorisation.
23/01/97	Arrêté du 23 janvier 1997 relatif à la limitation des bruits émis dans l'environnement par les installations classées pour la protection de l'environnement.
28/01/93	Arrêté et circulaire du 28 janvier 1993 concernant la protection contre la foudre de certaines installations classées.
31/03/80	Arrêté du 31 mars 1980 portant réglementation des installations électriques des établissements réglementés au titre de la législation sur les installations classées susceptibles de présenter des risques d'explosion.

## CHAPITRE 1.11 RESPECT DES AUTRES LÉGISLATIONS ET RÉGLEMENTATIONS

Les dispositions de cet arrêté préfectoral sont prises sans préjudice des autres législations et réglementations applicables, et notamment le code minier, le code civil, le code de l'urbanisme, le code du travail et le code général des collectivités territoriales, la réglementation sur les équipements sous pression.

Les droits des tiers sont et demeurent expressément réservés.

La présente autorisation ne vaut pas permis de construire.

---

## TITRE 2 .– GESTION DE L'ÉTABLISSEMENT

---

### CHAPITRE 2.1 EXPLOITATION DES INSTALLATIONS

#### ARTICLE 2.1.1. OBJECTIFS GÉNÉRAUX

L'exploitant prend toutes les dispositions nécessaires dans la conception l'aménagement, l'entretien et l'exploitation des installations pour :

- limiter la consommation d'eau, et limiter les émissions de polluants dans l'environnement ;
- la gestion des effluents et déchets en fonction de leur caractéristiques, ainsi que la réduction des quantités rejetées ;
- prévenir en toutes circonstances, l'émission, la dissémination ou le déversement, chroniques ou accidentels, directs ou indirects, de matières ou substances qui peuvent présenter des dangers ou inconvénients pour la commodité de voisinage, la santé, la salubrité publique, l'agriculture, la protection de la nature et de l'environnement ainsi que pour la conservation des sites et des monuments.

#### ARTICLE 2.1.2. CONSIGNES D'EXPLOITATION

L'exploitant établit des consignes d'exploitation pour l'ensemble des installations comportant explicitement les vérifications à effectuer, en conditions d'exploitation normale, en périodes de démarrage, de dysfonctionnement ou d'arrêt momentané de façon à permettre en toutes circonstances le respect des dispositions du présent arrêté.

### CHAPITRE 2.2 RÉSERVES DE PRODUITS OU MATIÈRES CONSOMMABLES

#### ARTICLE 2.2.1. RÉSERVES DE PRODUITS

L'établissement dispose de réserves suffisantes de produits ou matières consommables utilisés de manière courante ou occasionnelle pour assurer la protection de l'environnement tels que manches de filtre, produits de neutralisation, liquides inhibiteurs, produits absorbants...

### CHAPITRE 2.3 INTÉGRATION DANS LE PAYSAGE

#### ARTICLE 2.3.1. PROPRETÉ

L'exploitant prend les dispositions appropriées qui permettent d'intégrer l'installation dans le paysage. L'ensemble des installations est maintenu propre et entretenu en permanence.

Les abords de l'installation, placés sous le contrôle de l'exploitant sont aménagés et maintenus en bon état de propreté (peinture,...). Les émissaires de rejet et leur périphérie font l'objet d'un soin particulier (plantations, engazonnement,...).

### CHAPITRE 2.4 DANGER OU NUISANCES NON PRÉVENUS

Tout danger ou nuisance non susceptibles d'être prévenus par les prescriptions du présent arrêté est immédiatement porté à la connaissance du préfet par l'exploitant.

### CHAPITRE 2.5 INCIDENTS OU ACCIDENTS

#### ARTICLE 2.5.1. DÉCLARATION ET RAPPORT

L'exploitant est tenu à déclarer dans les meilleurs délais à l'inspection des installations classées les accidents ou incidents survenus du fait du fonctionnement de son installation qui sont de nature à porter atteinte aux intérêts mentionnés à l'article L.511-1 du code de l'environnement.

Un rapport d'accident ou, sur demande de l'inspection des installations classées, un rapport d'incident est transmis par l'exploitant à l'inspection des installations classées. Il précise notamment les circonstances et les causes de l'accident ou de l'incident, les effets sur les personnes et l'environnement, les mesures prises ou envisagées pour éviter un accident ou un incident similaire et pour en pallier les effets à moyen ou long terme.

Ce rapport est transmis sous 15 jours à l'inspection des installations classées.

**Tout événement susceptible de constituer un précurseur d'explosion, d'incendie doit notamment être signalé dans un registre tenu à la disposition de l'inspection des installations classées.**

## **CHAPITRE 2.6 DOCUMENTS TENUS À LA DISPOSITION DE L'INSPECTION**

L'exploitant doit établir et tenir à jour un dossier comportant les documents suivant :

- le dossier de demande d'autorisation initial,
- les plans tenus à jour,
- les récépissés de déclaration et les prescriptions générales, en cas d'installations soumises à déclaration non couvertes par un arrêté d'autorisation
- les arrêtés préfectoraux relatifs aux installations soumises à autorisation, pris en application de la législation relative aux installations classées pour la protection de l'environnement,
- tous les documents, enregistrements, résultats de vérification et registres répertoriés dans le présent arrêté ; ces documents peuvent être informatisés, mais dans ce cas des dispositions doivent être prises pour la sauvegarde des données.

Ce dossier doit être tenu à la disposition de l'inspection des installations classées sur le site durant 5 années au minimum.

---

## **TITRE 3 - PRÉVENTION DE LA POLLUTION ATMOSPHÉRIQUE**

---

### **CHAPITRE 3.1 CONCEPTION DES INSTALLATIONS**

#### **ARTICLE 3.1.1. DISPOSITIONS GÉNÉRALES**

L'exploitant prend toutes les dispositions nécessaires dans la conception, l'exploitation et l'entretien des installations de manière à limiter les émissions à l'atmosphère », y compris diffuses, notamment par la mise en œuvre de technologies propres, le développement de techniques de valorisation, la collecte sélective et le traitement des effluents en fonction de leurs caractéristiques et de la réduction des quantités rejetées en optimisant notamment l'efficacité énergétique.

Les installations de traitement devront être conçues, exploitées et entretenues de manière à réduire à leur minimum les durées d'indisponibilité pendant lesquelles elles ne pourront assurer pleinement leur fonction.

Les installations de traitement d'effluents gazeux doivent être conçues, exploitées et entretenues de manière :

- à faire face aux variations de débit, température et composition des effluents,
- à réduire au minimum leur durée de dysfonctionnement et d'indisponibilité.

Si une indisponibilité est susceptible de conduire à un dépassement des valeurs limites imposées, l'exploitant devra prendre les dispositions nécessaires pour réduire la pollution émise en réduisant ou arrêtant les installations concernées.

Les consignes d'exploitation de l'ensemble des installations comportent explicitement les contrôles à effectuer, en marche normale et à la suite d'un arrêt pour travaux de modification ou d'entretien de façon à permettre en toutes circonstances le respect des dispositions du présent arrêté.

Le brûlage à l'air libre est interdit à l'exclusion des essais incendie. Les produits brûlés sont identifiés en qualité et quantité.

#### **ARTICLE 3.1.2. POLLUTIONS ACCIDENTELLES**

Les dispositions appropriées sont prises pour réduire la probabilité des émissions accidentelles et pour que les rejets correspondants ne présentent pas de dangers pour la santé et la sécurité publique. La conception et l'emplacement des dispositifs de sécurité destinés à protéger les appareillages contre une surpression interne devraient être tels que cet objectif soit satisfait, sans pour cela diminuer leur efficacité ou leur fiabilité.

#### **ARTICLE 3.1.3. ODEURS**

Les dispositions nécessaires sont prises pour que l'établissement ne soit pas à l'origine de gaz odorants, susceptibles d'incommoder le voisinage, de nuire à la santé ou à la sécurité publique.

#### **ARTICLE 3.1.4. VOIES DE CIRCULATION**

Sans préjudice des règlements d'urbanisme, l'exploitant doit prendre les dispositions nécessaires pour prévenir les envols de poussières et matières diverses :

- les voies de circulation et aires de stationnement des véhicules sont aménagées (formes de pente, revêtement, etc.), et convenablement nettoyées,
- Les véhicules sortant de l'installation n'entraînent pas de dépôt de poussière ou de boue sur les voies de circulation. Pour cela des dispositions telles que le lavage des roues des véhicules doivent être prévues en cas de besoin,
- les surfaces où cela est possible sont engazonnées,
- des écrans de végétation sont mis en place le cas échéant.

Des dispositions équivalentes peuvent être prises en lieu et place de celles-ci.

### ARTICLE 3.1.5. EMISSIONS ET ENVOLS DE POUSSIÈRES

Les stockages de produits pulvérulents sont confinés (récipients, silos, bâtiments fermés) et les installations de manipulation, transvasement, transport de produits pulvérulents sont, sauf impossibilité technique démontrée, munies de dispositifs de capotage et d'aspiration permettant de réduire les envols de poussières. Si nécessaire, les dispositifs d'aspiration sont raccordés à une installation de dépoussiérage en vue de respecter les dispositions du présent arrêté. Les équipements et aménagements correspondants satisfont par ailleurs la prévention des risques d'incendie et d'explosion (évents pour les tours de séchage, les dépoussiéreurs...).

**L'ensemble des installations disposent d'un système d'aspiration centralisé avec mise en œuvre d'une colonne de nettoyage raccordé à cette installation.**

## CHAPITRE 3.2 CONDITIONS DE REJET

### ARTICLE 3.2.1. DISPOSITIONS GÉNÉRALES

Les points de rejet dans le milieu naturel doivent être en nombre aussi réduit que possible. Tout rejet non prévu au présent chapitre ou non conforme à ses dispositions est interdit.

Les ouvrages de rejet doivent permettre une bonne diffusion dans le milieu récepteur.

Les rejets à l'atmosphère sont dans toute la mesure du possible collectés et évacués, après traitement éventuel, par l'intermédiaire de cheminées pour permettre une bonne diffusion des rejets. La forme des conduits, notamment dans leur partie la plus proche du débouché à l'atmosphère, est conçue de façon à favoriser au maximum l'ascension des gaz dans l'atmosphère. La partie terminale de la cheminée peut comporter un convergent réalisé suivant les règles de l'art lorsque la vitesse d'éjection est plus élevée que la vitesse choisie pour les gaz dans la cheminée. L'emplacement de ces conduits est tel qu'il ne peut y avoir à aucun moment siphonnage des effluents rejetés dans les conduits ou prises d'air avoisinant. Les contours des conduits ne présentent pas de point anguleux et la variation de la section des conduits au voisinage du débouché est continue et lente.

Les poussières, gaz polluants ou odeurs sont, dans la mesure du possible, captés à la source et canalisés.

Pour chaque canalisation de rejet d'effluent, nécessitant un suivi dont les points de rejet sont repris ci-après et doivent être pourvus d'un point de prélèvement d'échantillon et de points de mesure conformes à la norme NFX44052..

Ces points doivent être aménagés de manière à être aisément accessibles et permettre des interventions en toute sécurité. Toutes dispositions doivent également être prises pour faciliter l'intervention d'organismes extérieurs à la demande de l'inspecteur des installations classées.

Les incidents ayant entraîné le fonctionnement d'une alarme et/ou l'arrêt des installations ainsi que les causes de ces incidents et les remèdes apportés sont également consignés dans ce registre.

La dilution des rejets atmosphériques est interdite.

### ARTICLE 3.2.2. CONDUITS ET INSTALLATIONS RACCORDÉES

N° de conduit	Installations raccordées	Caractéristiques	Type de pollution
<u>1</u>	Dépoussiéreur	Filtre à manches	Poussières organiques
<u>2</u>	Séchoir	Filtre à manches	Poussières organiques

### Article 3.2.3. VALEURS LIMITES DES CONCENTRATIONS DANS LES REJETS ATMOSPHÉRIQUES

Les rejets issus des installations doivent respecter les valeurs limites suivantes en concentration :

Paramètre	Seuil de concentration en sortie de dépoussiéreur
Poussières	100 mg/m <sup>3</sup> si le flux total de poussières est inférieur à 1kg/h en moyenne sur 24 h et 50 mg/m <sup>3</sup> si le flux est supérieur à 1kg/h en moyenne sur 24

**L'exploitant fait procéder à un contrôle par un organisme agréé des valeurs de concentration en poussières en sortie de dépoussiéreur au moins une fois tous les deux ans.**

---

## TITRE 4 PROTECTION DES RESSOURCES EN EAUX

---

### CHAPITRE 4.1 PRÉLÈVEMENTS ET CONSOMMATIONS D'EAU

#### ARTICLE 4.1.1. ORIGINE DES APPROVISIONNEMENTS EN EAU

Les prélèvements d'eau dans le milieu qui ne s'avèrent pas liés à la lutte contre un incendie ou aux exercices de secours, sont limités aux quantités suivantes :

Origine de la ressource	Consommation maximale annuelle
Réseau public	60 m <sup>3</sup>

### CHAPITRE 4.2 COLLECTE DES EFFLUENTS LIQUIDES

#### ARTICLE 4.2.1. DISPOSITIONS GÉNÉRALES

Tous les effluents aqueux sont canalisés. Tout rejet d'effluent liquide non prévu aux chapitres 4.3 ou non conforme à leurs dispositions est interdit.

A l'exception des cas accidentels où la sécurité des personnes ou des installations serait compromise, il est interdit d'établir des liaisons directes entre les réseaux de collecte des effluents devant subir un traitement ou être détruits et le milieu récepteur.

#### ARTICLE 4.2.2. PLAN DES RÉSEAUX

Un schéma de tous les réseaux et un plan des égouts sont établis par l'exploitant, régulièrement mis à jour, notamment après chaque modification notable, et datés. Ils sont tenus à la disposition de l'inspection des installations classées ainsi que des services d'incendie et de secours.

Le plan des réseaux d'alimentation et de collecte doit notamment faire apparaître :

- l'origine et la distribution de l'eau d'alimentation,
- les secteurs collectés et les réseaux associés
- les ouvrages de toutes sortes (vannes, compteurs...)
- les ouvrages d'épuration interne avec leur point de contrôle et les points de rejet de toute nature (interne ou au milieu).

#### ARTICLE 4.2.3. ENTRETIEN ET SURVEILLANCE

Les réseaux de collecte des effluents sont conçus et aménagés de manière à être curables, étanches et résister dans le temps aux actions physiques et chimiques des effluents ou produits susceptibles d'y transiter.

L'exploitant s'assure par des contrôles appropriés et préventifs de leur bon état et de leur étanchéité.

Les différentes canalisations accessibles sont repérées conformément aux règles en vigueur.

#### ARTICLE 4.2.4. PROTECTION DES RÉSEAUX INTERNES À L'ÉTABLISSEMENT

Les effluents aqueux rejetés par les installations ne sont pas susceptibles de dégrader les réseaux d'égouts ou de dégager des produits toxiques ou inflammables dans ces égouts, éventuellement par mélange avec d'autres effluents.

##### *Article 4.2.4.1. Protection contre des risques spécifiques*

Par les réseaux d'assainissement de l'établissement ne transite aucun effluent issu d'un réseau collectif externe ou d'un autre site industriel.

### CHAPITRE 4.3 TYPES D'EFFLUENTS, LEURS OUVRAGES D'ÉPURATION ET LEURS CARACTÉRISTIQUES DE REJET AU MILIEU

#### ARTICLE 4.3.1. IDENTIFICATION DES EFFLUENTS

L'exploitant est en mesure de distinguer les différentes catégories d'effluents suivants :

- 1°). les **eaux pluviales**
- 2°). les **eaux domestiques** : les eaux vannes, les eaux des lavabos et douches,

#### ARTICLE 4.3.2. COLLECTE DES EFFLUENTS

Les effluents pollués ne contiennent pas de substances de nature à gêner le bon fonctionnement des ouvrages de traitement.

La dilution des effluents est interdite. En aucun cas elle ne doit constituer un moyen de respecter les valeurs seuils de rejets fixés par le présent arrêté. Il est interdit d'abaisser les concentrations en substances polluantes des rejets par simples dilutions autres que celles résultant du rassemblement des effluents normaux de l'établissement ou celles nécessaires à la bonne marche des installations de traitement.

Les rejets directs ou indirects d'effluents dans la nappe d'eaux souterraines ou vers les milieux de surface sont interdits.



### ARTICLE 4.3.3. LOCALISATION DES POINTS DE REJET VISÉS PAR LE PRÉSENT ARRÊTÉ

Les réseaux de collecte des effluents générés par l'établissement aboutissent au(x) point(s) de rejet qui présente(nt) les caractéristiques suivantes :

Point de rejet vers le milieu récepteur codifié par le présent arrêté	N°1
Nature des effluents	Eaux domestiques
Exutoire du rejet	réseau eaux usées
Station de traitement collective	station d'épuration urbaine de la ville de La Rochelle

Point de rejet vers le milieu récepteur codifié par le présent arrêté	N°2
Nature des effluents	Eaux pluviales
Traitement	Bassin d'orage de 200 m <sup>3</sup> avec séparateur hydrocarbures en aval du bassin
Exutoire du rejet	Réseau de collecte des eaux pluviales

### ARTICLE 4.3.4. CARACTÉRISTIQUES GÉNÉRALES DE L'ENSEMBLE DES REJETS

Les effluents rejetés doivent être exempts :

- de matières flottantes,
- de produits susceptibles de dégager en égout ou dans le milieu naturel directement ou indirectement des gaz ou vapeurs toxiques, inflammables ou odorantes,
- de tous produits susceptibles de nuire à la conservation des ouvrages, ainsi que des matières déposables ou précipitables qui, directement ou indirectement, sont susceptibles d'entraver le bon fonctionnement des ouvrages.

Les effluents doivent également respecter les caractéristiques suivantes :

- Température : < [ 30°C ] °C
- pH : compris entre 5,5 et 8,5
- Couleur : modification de la coloration du milieu récepteur mesurée en un point représentatif de la zone de mélange inférieure à 100 mg/Pt/l

### ARTICLE 4.3.5. EAUX INDUSTRIELLES

L'installation ne rejette pas d'eau résiduaire. Ni l'entretien, ni le nettoyage des véhicules et des engins concourant au fonctionnement du site ne s'effectuent sur le site. Il n'y a pas de rejet d'eau de refroidissement.

### ARTICLE 4.3.6. EAUX DOMESTIQUES

Les eaux domestiques sont traitées et évacuées conformément aux règlements sanitaires en vigueur.

### ARTICLE 4.3.7. EAUX PLUVIALES

Tous les ouvrages de collecte et de traitement sont dimensionnés pour accepter les effets d'une précipitation au moins décennale.

Les eaux pluviales transitent par un bassin d'orage d'une capacité minimale de 200 m<sup>3</sup> puis par un séparateur hydrocarbures avant rejet dans le réseau de la zone à un débit de 3l/s/ha. Ce séparateur hydrocarbures est équipé d'un dessableur, déversoir d'orage et bypass intégré.

L'exploitant est tenu de respecter avant rejet des eaux pluviales non polluées dans le milieu récepteur considéré, les valeurs limites en concentration et flux ci-dessous définies :

Paramètres	Concentrations instantanées (mg/l)
DCO	125
DBO5	30
MEST	35
Hydrocarbures totaux	10

La superficie des toitures, aires de stockage, voies de circulation, aires de stationnement et autres surfaces imperméabilisées est de 8 400 m<sup>2</sup>. **Les zones de déchargement et de déchargement sont abritées sous des halls.**

**Les dispositions minimum suivantes sont mises en œuvre au niveau de l'analyse des rejets d'eaux pluviales après traitement par le séparateur hydrocarbures :**

Paramètres	Auto surveillance assurée par l'exploitant
	<i>Périodicité de la mesure</i>
DCO	Mesure annuelle par organisme agréé
DBO5	
MEST	
Hydrocarbures totaux	

---

## TITRE 5 - DÉCHETS

---

### CHAPITRE 5.1 PRINCIPES DE GESTION

#### ARTICLE 5.1.1. LIMITATION DE LA PRODUCTION DE DÉCHETS

L'exploitant prend toutes les dispositions nécessaires dans la conception, l'aménagement, et l'exploitation de ses installations pour assurer une bonne gestion des déchets de son entreprise et en limiter la production.

#### ARTICLE 5.1.2. SÉPARATION DES DÉCHETS

L'exploitant effectue à l'intérieur de son établissement la séparation des déchets (dangereux ou non) de façon à faciliter leur traitement ou leur élimination dans des filières spécifiques..

Les huiles usagées doivent être éliminées conformément au décret n° 79-981 du 21 novembre 1979, modifié, portant réglementation de la récupération des huiles usagées et ses textes d'application (arrêté ministériel du 28 janvier 1999). Elles sont stockées dans des réservoirs étanches et dans des conditions de séparation satisfaisantes, évitant notamment les mélanges avec de l'eau ou tout autre déchet non huileux ou contaminé par des PCB.

Conformément au décret 94-609 du 13 juillet 1994 portant application de la loi no 75-633 du 15 juillet 1975 relative à l'élimination des déchets et à la récupération des matériaux et relatif, notamment, aux déchets d'emballage dont les détenteurs ne sont pas les ménages, les seuls modes d'élimination autorisés pour les déchets d'emballage sont la valorisation par réemploi, recyclage ou toute autre action visant à obtenir des déchets valorisables ou de l'énergie. Cette disposition n'est pas applicable aux détenteurs des déchets d'emballage qui produisent un volume hebdomadaire de déchets inférieur à 1 100 litres et qui les remettent au service de collecte et de traitement des communes.

Les pneumatiques usagés doivent être éliminés conformément aux dispositions du Décret 2002-1563 du 24 décembre 2002 ; ils sont remis à des opérateurs agréés (collecteurs ou exploitants d'installations d'élimination) ou aux professionnels qui utilisent ces déchets pour des travaux publics, de remblaiement, de génie civil ou pour l'ensilage.

Les huiles usagées doivent être remises à des opérateurs agréés (ramasseurs ou exploitants d'installations d'élimination).

#### ARTICLE 5.1.3. CONCEPTION ET EXPLOITATION DES INSTALLATIONS INTERNES DE TRANSIT DES DÉCHETS

Les déchets et résidus produits, entreposés dans l'établissement, avant leur traitement ou leur élimination, doivent l'être dans des conditions ne présentant pas de risques de pollution (prévention d'un lessivage par des eaux météoriques, d'une pollution des eaux superficielles et souterraines, des envols et des odeurs) pour les populations avoisinantes et l'environnement.

En particulier, les déchets susceptibles de contenir des produits polluants doivent être stockés dans des récipients étanches (réservoirs, fûts, bennes,...) en bon état, associés à des rétentions réglementaires ou placés sur des aires étanches aménagés pour la récupération des éventuels liquides épandus.

#### ARTICLE 5.1.4. DÉCHETS TRAITÉS À L'EXTÉRIEUR DE L'ÉTABLISSEMENT

L'exploitant élimine ou fait éliminer les déchets produits dans des conditions propres à garantir les intérêts. Il s'assure que les installations visés à l'article L511-1 du code de l'environnement utilisées pour cette élimination sont régulièrement autorisées à cet effet.

**En particulier, les fûts d'insecticide vides, les huiles usagées ainsi les boues issues du nettoyage annuel du séparateur hydrocarbures sont éliminés via des filières autorisées.**

#### ARTICLE 5.1.5. TRANSPORT

Chaque lot de déchets dangereux expédié vers l'extérieur doit être accompagné du bordereau de suivi établi en application de l'arrêté ministériel du 4 janvier 1985 relatif au contrôle des circuits d'élimination des déchets générateurs de nuisances.

Les opérations de transport de déchets doivent respecter les dispositions du décret n° 98-679 du 30 juillet 1998 relatif au transport par route au négoce et au courtage de déchets. La liste mise à jour des transporteurs utilisés par l'exploitant, est tenue à la disposition de l'inspection des installations classées.

#### ARTICLE 5.1.6. SUIVI DE L'ÉLIMINATION

L'exploitant tient un registre des déchets conformément aux dispositions du décret n°2000-635 du 30 mai 2005 relatif au contrôle des circuits de traitement des déchets et à ses arrêtés d'application. Il doit obtenir en retour un bordereau entièrement renseigné qui est conservé pendant trois ans.

## TITRE 6 PRÉVENTION DES NUISANCES SONORES ET DES VIBRATIONS

### CHAPITRE 6.1 DISPOSITIONS GÉNÉRALES

#### ARTICLE 6.1.1. AMÉNAGEMENTS

L'installation est construite, équipée et exploitée de façon que son fonctionnement ne puisse être à l'origine de bruits transmis par voie aérienne ou solidoienne, de vibrations mécaniques susceptibles de compromettre la santé ou la sécurité du voisinage ou de constituer une nuisance pour celle-ci.

Les prescriptions de l'arrêté ministériel du 23 janvier 1997 relatif à la limitation des émissions dans l'environnement par les installations relevant du livre V – titre I du Code de l'Environnement, ainsi que les règles techniques annexées à la circulaire du 23 juillet 1986 relative aux vibrations mécaniques émises dans l'environnement par les installations classées sont applicables.

**Les moteurs principaux, élévateurs et transporteurs, disposent d'un paramétrage avec un programme qui suivant l'intensité absorbée arrête l'appareil lorsque l'intensité de marche à vide est atteinte. Par ailleurs, les ventilateurs sont munis de caissons d'insonorisation.**

#### ARTICLE 6.1.2. VÉHICULES ET ENGINES

Les véhicules de transport, les matériels de manutention et les engins de chantier utilisés à l'intérieur de l'établissement, et susceptibles de constituer une gêne pour le voisinage, sont conformes à la réglementation en vigueur (les engins de chantier doivent répondre aux dispositions du décret n° 95-79 du 23 janvier 1995 et des textes pris pour son application).

#### ARTICLE 6.1.3. APPAREILS DE COMMUNICATION

L'usage de tous appareils de communication par voie acoustique (sirènes, avertisseurs, haut-parleurs ...) gênants pour le voisinage est interdit sauf si leur emploi est exceptionnel et réservé à la prévention ou au signalement d'incidents graves ou d'accidents.

### CHAPITRE 6.2 NIVEAUX ACOUSTIQUES

#### ARTICLE 6.2.1. VALEURS LIMITES D'ÉMERGENCE

Niveau de bruit ambiant existant dans les zones à émergence réglementée (incluant le bruit de l'établissement)	Émergence admissible pour la période allant de 7h à 22h, sauf dimanches et jours fériés	Émergence admissible pour la période allant de 22h à 7h, ainsi que les dimanches et jours fériés
Supérieur à 35 dB(A) et inférieur ou égal à 45 dB(A)	6dB(A)	4dB(A)
Supérieur à 45 dB(A)	5 dB(A)	3 dB(A)

#### ARTICLE 6.2.2. NIVEAUX LIMITES DE BRUIT

Les niveaux limites de bruit ne doivent pas dépasser en limite de propriété de l'établissement les valeurs suivantes pour les différentes périodes de la journée :

PERIODES	PERIODE DE JOUR Allant de 7h à 22h, (sauf dimanches et jours fériés)	PERIODE DE NUIT Allant de 22h à 7h, (ainsi que dimanches et jours fériés)
Niveau sonore limite admissible	55 dB(A)	55 dB(A)

**Durant la première période de collecte de maïs suivant la construction de la deuxième tranche du silo (en phase de marche du séchoir), l'exploitant fait procéder à ses frais à une campagne de mesure des niveaux sonores au niveau des zones à émergence réglementées proches du site et déterminent les émergences rencontrées au niveau de ces points.**

Le site fonctionne du lundi au vendredi de 8h30 à 17h30 (pause méridienne de 12h à 14h) avec possibilité d'ouverture le samedi matin en période de pointe à l'exception des périodes de moisson (à titre indicatif période allant de la mi juin au début août, mais aussi l'automne lors des récoltes et du séchage du maïs) où ces horaires d'ouvertures peuvent être sensiblement modifiés (sous réserve de la demande de dérogation présentée à l'inspection du Travail).

Par la suite, à la demande de l'inspection des installations classées ou suite à des plaintes de voisinage, l'exploitant fait procéder à ses frais à une analyse des niveaux sonores et détermine les émergences au niveau des zones réglementées. Suite à ces mesures, il adresse à l'inspection des installations classées les résultats accompagnés des commentaires éventuels.

---

## TITRE 7 - PRÉVENTION DES RISQUES TECHNOLOGIQUES

---

### CHAPITRE 7.1 PRINCIPES DIRECTEURS

L'exploitant prend toutes les dispositions nécessaires pour prévenir les incidents et accidents susceptibles de concerner les installations et pour en limiter les conséquences. Il organise sous sa responsabilité les mesures appropriées, pour obtenir et maintenir cette prévention des risques, dans les conditions normales d'exploitation, les situations transitoires et dégradées, depuis la construction jusqu'à la remise en état du site après l'exploitation.

Il met en place le dispositif nécessaire pour en obtenir l'application et le maintien ainsi que pour détecter et corriger les écarts éventuels.

### CHAPITRE 7.2 CARACTÉRISATION DES RISQUES

#### ARTICLE 7.2.1. ZONAGE DES DANGERS INTERNES À L'ÉTABLISSEMENT

L'exploitant identifie les zones de l'établissement susceptibles d'être à l'origine d'incendie, d'émanations toxiques ou d'explosion de par la présence de substances ou préparations dangereuses stockées ou utilisées ou d'atmosphères nocives ou explosibles pouvant survenir soit de façon permanente ou semi-permanente dans le cadre du fonctionnement normal des installations, soit de manière épisodique avec une faible fréquence et de courte durée.

Ces zones sont matérialisées par des moyens appropriés et reportées sur un plan systématiquement tenu à jour.

La nature exacte du risque (atmosphère potentiellement explosible, etc.) et les consignes à observer sont indiquées à l'entrée de ces zones et en tant que de besoin rappelées à l'intérieur de celles-ci. Ces consignes doivent être incluses dans les plans de secours s'ils existent.

### CHAPITRE 7.3 INFRASTRUCTURES ET INSTALLATIONS

#### ARTICLE 7.3.1. ACCÈS ET CIRCULATION DANS L'ÉTABLISSEMENT

L'exploitant fixe les règles de circulation applicables à l'intérieur de l'établissement. Les règles sont portées à la connaissance des intéressés par une signalisation adaptée et une information appropriée.

Les voies de circulation et d'accès sont notamment délimitées, maintenues en constant état de propreté et dégagées de tout objet susceptible de gêner le passage. Ces voies sont aménagées pour que les engins des services d'incendie puissent évoluer sans difficulté. **La vitesse est limitée à 30 km/h à l'intérieur du site et cette obligation est rappelée par des panneaux de signalisation.**

**L'établissement est efficacement clôturé sur la totalité de sa périphérie et des panneaux signalent l'interdiction de pénétrer à l'intérieur du site pour les personnes non autorisées. Les voies d'accès sont fermés par portails fermés à clé en dehors des heures de fonctionnement de l'installation.**

##### **Article 7.3.1.1. Gardiennage et contrôle des accès**

Toute personne étrangère à l'établissement ne doit pas avoir libre accès aux installations.

**Les chauffeurs des véhicules ne doivent pas pénétrer dans les installations de stockage et dans la tour de manutention. Cette interdiction est signalée par panneaux à l'entrée des locaux.**

L'exploitant prend les dispositions nécessaires au contrôle des accès, ainsi qu'à la connaissance permanente des personnes présentes dans l'établissement.

##### **Article 7.3.1.2. Caractéristiques minimales des voies**

Les voies auront les caractéristiques minimales suivantes :

- largeur de la bande de roulement : 3,50 m
- rayon intérieur de giration : 11 m
- hauteur libre : 3,50 m
- résistance à la charge : 13 tonnes par essieu.

#### ARTICLE 7.3.2. BÂTIMENTS ET LOCAUX

Les bâtiments et locaux sont conçus et aménagés de façon à pouvoir détecter rapidement un départ d'incendie et s'opposer à la propagation d'un incendie.

Les bâtiments ou locaux susceptibles d'être l'objet d'une explosion sont suffisamment éloignés des autres bâtiments et unités de l'installation, ou protégés en conséquence.

La conception des planchers permet d'éviter le risque de retomber de poussières à l'étage inférieur (tôle larmée avec plinthe périphérique).

**Le site respecte les dispositions suivantes en matière d'éloignement des capacités de stockage (à l'exception des boisseaux inférieurs à 150 m<sup>3</sup>) et des tours de manutention :**

- par rapport aux habitations, aux immeubles occupés par des tiers, aux immeubles de grande hauteur, aux établissements recevant du public, aux voies de communication dont le débit est supérieur à 2 000 véhicules par jour, aux voies ferrées sur lesquelles circulent plus de 30 trains de voyageurs par jour, ainsi qu'aux zones destinées

à l'habitation par des documents d'urbanisme opposables aux tiers. Cette distance est alors au moins égale à 1,5 fois la hauteur des capacités de stockage et des tours de manutention sans être inférieure à une distance minimale de 25 m

- par rapport aux voies ferrées sur lesquelles circulent moins de 30 trains de voyageurs par jour et aux voies de communication dont le débit est inférieur à 2 000 véhicules par jour (sauf les voies de desserte de l'établissement). Cette distance est au moins égale à 10 m.

Tout local administratif doit être éloigné des capacités de stockage et des tours de manutention d'au moins 10 m.

On entend par local administratif, un local où travaille du personnel ne participant pas à la conduite directe de l'installation (secrétaire, commerciaux...).

Les locaux utilisés spécifiquement par le personnel de conduite de l'installation (vestiaires, sanitaires, salles des commandes, poste de conduite, d'agrèage et de pesage...) ne sont pas concernés par le respect des distances minimales fixées ci-dessus.

**Une paroi étanche à la poussière est mise en place entre le RDC de la tour de manutention et le local sous cellules, sans pour autant créer un espace confiné (faible résistance à la rupture).**

**Les mesures de protection permettant de limiter les effets d'une explosion doivent être réalisées conformément aux réglementations en vigueur et adaptées aux silos et aux produits.**

Cela peut être l'une ou plusieurs des mesures telles que :

- arrêt de la propagation de l'explosion par des dispositifs de découplage ;
- réduction de la pression maximale d'explosion à l'aide d'évents de décharge, de systèmes de suppression de l'explosion ou de parois soufflables ;
- résistance aux effets de l'explosion des appareils ou équipements dans lesquels peut se développer une explosion ;
- résistance aux effets de l'explosion des locaux ou des bâtiments.

**Dans les galeries de reprise du grain, ne sont installés que des redlers capotés (interdiction d'avoir recours à des bandes transporteuses).**

### **ARTICLE 7.3.3. AIRE DE CHARGEMENT ET DE DÉCHARGEMENT**

Les aires de chargement et de déchargement sont :

- soit suffisamment ventilées de manière à éviter la création d'une atmosphère explosive
- soit munies de systèmes de captage de poussières, de dépoussiérage et de filtration.

Ces aires doivent être nettoyées.

### **ARTICLE 7.3.4. INSTALLATIONS ÉLECTRIQUES – MISE À LA TERRE**

Les installations électriques doivent être conçues, réalisées et entretenues conformément à la réglementation du travail et le matériel conforme aux normes européennes et françaises qui lui sont applicables. Tous les appareils de manutention doivent être en particulier mis à la terre et reliés par des liaisons équipotentielles.

La mise à la terre est effectuée suivant les règles de l'art et distincte de celle des installations de protection contre la foudre.

Le matériel électrique est entretenu en bon état et reste en permanence conforme en tout point à ses spécifications techniques d'origine.

Les conducteurs sont mis en place de manière à éviter tout court-circuit.

**Une vérification de l'ensemble de l'installation électrique est effectuée au minimum une fois par an par un organisme compétent qui mentionnera très explicitement les défauts relevés dans son rapport. L'exploitant conservera une trace écrite des mesures correctives engagées.**

**Un contrôle par thermographie est effectué au minima tous les trois ans au niveau des armoires électriques de l'installation.**

#### **Article 7.3.4.1. Zones à atmosphère explosible**

Les zones où des atmosphères explosives peuvent se former sont définies et signalées sous la responsabilité de l'exploitant selon les réglementations en vigueur. Les matériels présents dans les zones où peuvent se former des atmosphères explosives doivent être conformes aux réglementations en vigueur.

**L'exploitant doit tenir à la disposition de l'inspection des installations classées un rapport annuel effectué par un organisme compétent.**

Ce rapport doit comporter :

- une description des installations présentes dans les zones où peuvent apparaître des atmosphères explosives ;
- une description des mesures prises pour prévenir les risques liés aux effets de l'électricité statique, des courants vagabonds et de la foudre ;
- les conclusions de l'organisme concernant l'état de la conformité des installations avec les réglementations en vigueur.

**Un suivi formalisé de la prise en compte des mesures correctives doit être tenu à la disposition de l'inspection des installations classées.**

Les événements des dépoussiéreurs débouchent à l'extérieur de l'installation et ne pas être devant les lieux de passage du personnel.

#### **Article 7.3.4.2. Antenne et relais**

**Le silo ne doit pas disposer de relais, d'antennes d'émission ou de réception collectives sur ses toits.**

#### **ARTICLE 7.3.5. PROTECTION CONTRE LA FOUDRE**

Les installations sur lesquelles une agression par la foudre peut être à l'origine d'événements susceptibles de porter gravement atteinte, directement ou indirectement à la sécurité des installations, à la sécurité des personnes ou à la qualité de l'environnement, sont protégées contre la foudre en application de l'arrêté ministériel du 28 janvier 1993.

Les dispositifs de protection contre la foudre sont conformes à la norme française C 17-100 ou à toute norme en vigueur dans un Etat membre de la C.E. ou présentant des garanties de sécurité équivalentes. **Une étude foudre et les travaux préconisés suite à cette étude sont réalisés avant la mise en service de l'installation pour assurer une bonne protection de l'installation (protection de niveau 1 de l'ensemble du site y compris extensions).**

L'état des dispositifs de protection contre la foudre est vérifié tous les cinq ans. **Une vérification est réalisée après travaux ou après impact de foudre dommageable, comme le prévoit l'article 3 de l'arrêté ministériel susvisé. Après chacune des vérifications, l'exploitant adresse à l'inspection des installations classées une déclaration de conformité signée par lui et accompagnée de l'enregistrement trimestriel du nombre d'impact issu du dispositif de comptage cité plus haut ainsi que de l'indication des dommages éventuels subis.**

## **CHAPITRE 7.4 GESTION DES OPÉRATIONS PORTANT SUR DES SUBSTANCES DANGEREUSES**

#### **ARTICLE 7.4.1. CONSIGNES D'EXPLOITATION DESTINÉES À PRÉVENIR LES ACCIDENTS**

Les opérations comportant des manipulations dangereuses, en raison de leur nature ou de leur proximité avec des installations dangereuses et la conduite des installations, dont le dysfonctionnement aurait par leur développement des conséquences dommageables pour le voisinage et l'environnement. (phases de démarrage et d'arrêt, fonctionnement normal, entretien...) font l'objet de procédures et instructions d'exploitation écrites et contrôlées.

#### **ARTICLE 7.4.2. VÉRIFICATIONS PÉRIODIQUES**

Les installations, appareils et stockages dans lesquels sont mis en œuvre ou entreposés des substances et préparations dangereuses ainsi que les divers moyens de secours et d'intervention font l'objet de vérifications périodiques. Il convient en particulier, de s'assurer du bon fonctionnement de conduite et des dispositifs de sécurité.

#### **ARTICLE 7.4.3. INTERDICTION DE FEUX**

Il est interdit d'apporter du feu ou une source d'ignition sous une forme quelconque dans les zones de dangers présentant des risques d'incendie ou d'explosion sauf pour les interventions ayant fait l'objet d'un permis d'intervention spécifique.

#### **ARTICLE 7.4.4. FORMATION DU PERSONNEL**

Outre l'aptitude au poste occupé, les différents opérateurs et intervenants sur le site, y compris le personnel intérimaire, reçoivent une formation sur les risques inhérents des installations, la conduite à tenir en cas d'incident ou accident et, sur la mise en œuvre des moyens d'intervention.

L'exploitation doit se faire sous la surveillance d'une personne nommément désignée par l'exploitant et spécialement formée aux caractéristiques du silo et aux questions de sécurité.

**Le personnel doit recevoir une formation spécifique aux risques particuliers liés à l'activité de l'établissement. Cette formation doit faire l'objet d'un plan formalisé. Elle doit être mise à jour et renouvelée régulièrement.**

#### **ARTICLE 7.4.5. TRAVAUX D'ENTRETIEN ET DE MAINTENANCE**

Tous travaux d'extension, modification ou maintenance dans les installations ou à proximité des zones à risque inflammable, explosible et toxique sont réalisés sur la base d'un dossier préétabli définissant notamment leur nature, les risques présentés, les conditions de leur intégration au sein des installations ou unités en exploitation et les dispositions de conduite et de surveillance à adopter.

Les travaux font l'objet d'un permis délivré par une personne dûment habilitée et nommément désignée.

##### **Article 7.4.5.1. Contenu du permis de travail, de feu**

Le permis rappelle notamment :

- les motivations ayant conduit à sa délivrance,
- la durée de validité,
- la nature des dangers,
- le type de matériel pouvant être utilisé,
- les mesures de prévention à prendre, notamment les vérifications d'atmosphère, les risques d'incendie et d'explosion, la mise en sécurité des installations,

- les moyens de protection à mettre en œuvre notamment les protections individuelles, les moyens de lutte (incendie, etc.) mis à la disposition du personnel effectuant les travaux.

Tous travaux ou interventions sont précédés, immédiatement avant leur commencement, d'une visite sur les lieux destinée à vérifier le respect des conditions prédéfinies.

À l'issue des travaux, une réception est réalisée pour vérifier leur bonne exécution, et l'évacuation du matériel de chantier : la disposition des installations en configuration normale est vérifiée et attestée.

Certaines interventions prédéfinies, relevant de la maintenance simple et réalisée par le personnel de l'établissement peuvent faire l'objet d'une procédure simplifiée.

En outre, dans le cas d'intervention sur des équipements importants pour la sécurité, l'exploitant s'assure :

- ✓ en préalable aux travaux, que ceux-ci, combinés aux mesures palliatives prévues, n'affectent pas la sécurité des installations,
- ✓ à l'issue des travaux, que la fonction de sécurité assurée par lesdits éléments est intégralement restaurée.

#### **Article 7.4.5.2. Nettoyage**

**Tous les silos ainsi que les bâtiments ou locaux occupés par du personnel sont débarrassés régulièrement des poussières recouvrant le sol, les parois, les chemins de câbles, les gaines, les canalisations, les appareils et les équipements et toutes les surfaces susceptibles d'en accumuler.**

**La fréquence des nettoyages est fixée sous la responsabilité de l'exploitant et précisée dans les procédures d'exploitation (fréquence d'inspection formalisée au minimum mensuel). Les dates de nettoyage doivent être indiquées sur un registre tenu à la disposition de l'inspection des installations classées.**

**Le nettoyage est réalisé à l'aide d'aspirateurs et de la colonne de nettoyage centralisée installée couvrant l'ensemble de l'installation. Ces appareils doivent présenter toutes les caractéristiques de sécurité nécessaires pour éviter l'incendie et l'explosion.**

**Le recours à d'autres dispositifs de nettoyage tels que l'utilisation de balais ou d'air comprimé doit être exceptionnel (hors utilisation des moyens de manutention et de travaux par points chauds) et doit faire l'objet de consignes particulières.**

**Des valeurs de consigne sont déterminées par l'exploitant pour s'assurer régulièrement de l'absence de colmatage des manches du dépoussiéreur (enregistrement à minima mensuel du taux de colmatage ou archivage informatique des valeurs)**

#### **ARTICLE 7.4.6. THERMOMÉTRIE**

L'exploitant doit s'assurer périodiquement que les conditions d'ensilage des produits (durée de stockage, taux d'humidité, température, etc.) n'entraînent pas des dégagements de gaz inflammables et des risques d'auto-échauffement en fixant des températures de consignes spécifiques aux produits stockés.

La température des produits stockés susceptibles de fermenter est contrôlée par des systèmes de surveillance adaptés aux silos (**sonde centrale pour chacune des cellules avec 4 capteurs avec déclenchement d'alarmes en cas d'anomalies**).

Des procédures d'intervention de l'exploitant en cas de phénomènes d'auto-échauffement sont rédigées et communiquées aux services de secours (**y compris sur le séchoir**).

**Ces sondes de thermométrie (y compris capteur de température sur le séchoir) font l'objet de vérification régulière par rapport à un thermomètre de référence qui est étalonné à minima une fois tous les 5 ans.**

## **CHAPITRE 7.5 FACTEUR ET ÉLÉMENTS IMPORTANTS DESTINÉS À LA PRÉVENTION DES ACCIDENTS**

#### **ARTICLE 7.5.1. LISTE DES ÉLÉMENTS IMPORTANTS POUR LA SÉCURITÉ**

L'exploitant établit, en tenant compte de l'étude des dangers la liste des facteurs importants pour la sécurité. Il identifie à ce titre les équipements, les paramètres, les consignes, les modes opératoires et les formations afin de maîtriser une dérive dans toutes les phases d'exploitation des installations (fonctionnement normal, fonctionnement transitoire, situation accidentelle ...) susceptibles d'engendrer des conséquences graves pour l'homme et l'environnement

Cette liste est tenue à la disposition de l'inspection des installations classées et régulièrement mise à jour.

#### **ARTICLE 7.5.2. DOMAINE DE FONCTIONNEMENT SUR DES PROCÉDÉS**

L'exploitant établit, sous sa responsabilité les plages de variation des paramètres qui déterminent la sûreté de fonctionnement des installations. Il met en place des dispositifs permettant de maintenir ces paramètres dans les plages de fonctionnement sûr. L'installation est équipée de dispositifs d'alarme lorsque les paramètres sont susceptibles de sortir des plages de fonctionnement sûr. Le déclenchement de l'alarme entraîne des mesures automatiques ou manuelles appropriées à la correction des dérives.

#### **ARTICLE 7.5.3. FACTEURS ET DISPOSITIFS IMPORTANTS POUR LA SÉCURITÉ**

Les dispositifs importants pour la sécurité, qu'ils soient techniques, organisationnels ou mixtes, sont d'efficacité et de fiabilité éprouvées. Ces caractéristiques doivent être établies à l'origine de l'installation, et maintenues dans le temps. Leur domaine de fonctionnement fiable, ainsi que leur longévité, doivent être connus de l'exploitant.

Les dispositifs sont conçus de manière à résister aux contraintes spécifiques liées aux produits manipulés, à l'exploitation et à l'environnement du système (choc, corrosion, etc.).

Toute défaillance des dispositifs, de leurs systèmes de transmission et de traitement de l'information est automatiquement

déte t . Alimentation et transmission du signal sont   s curit  positive.

Ces dispositifs et en particulier, les cha nes de transmission sont con us pour permettre leur maintenance et de s'assurer p riodiquement, par test de leur efficacit  (**y compris rampe de pulv risation sur les s choirs**).

**Ces dispositifs sont contr l s p riodiquement (au minimum annuellement) et maintenus au niveau de fiabilit  d crit dans l' tude dangers, en  tat de fonctionnement selon des proc dures  crites.**

Les op rations de maintenance et de v rification sont enregistr es et archiv es.

En cas d'indisponibilit  d'un dispositif ou  l ment d'un dispositif important pour la s curit , l'installation est arr t e et mise en s curit  sauf si l'exploitant a d fini et mis en place les mesures compensatoires dont il justifie l'efficacit  et la disponibilit .

#### **ARTICLE 7.5.4. SYST MES D'ALARME ET DE MISE EN S CURIT  DES INSTALLATIONS**

Des dispositions sont prises pour permettre, en cas de d passement de seuils critiques pr  tablis, d'alarmer le personnel de surveillance de tout incident et de mettre en s curit  les installations susceptibles d'engendrer des cons quences graves pour le voisinage et l'environnement.

Les dispositifs utilis s   cet effet sont ind pendants des syst mes de conduite. Toute disposition contraire doit  tre justifi e et faire l'objet de mesures compensatoires.

Les syst mes de mise en s curit  des installations sont   s curit  positive.

Les actions d clench es par le syst me de mise en s curit  ne doivent pas pouvoir  tre annul es ou rendues inop rantes par action simple sur le syst me de conduite ou les organes concourant   la mise en s curit , sans proc dure pr alablement d finie.

**Les d poussi reurs et les dispositifs de transport des produits ( l vateurs, transporteur   cha ne, transporteur   bande, transporteur pneumatique) sont con us de mani re   limiter les  missions de poussi res. Les  l vateurs disposent notamment d'aspiration en t te et en pied reli s au syst me d'aspiration.**

**Ils sont  quip s de dispositifs permettant la d tection imm diate d'un incident de fonctionnement et l'arr t de l'installation. Les dispositifs d'aspiration sont munis d'un double asservissement : un premier asservissement li  au d marrage de l'installation et un deuxi me qui arr te l'installation en cas de panne du syst me d'aspiration.**

**Le s choir est  galement  quip  de capteurs de temp rature permettant de d celer l'apparition d'un point chaud. La d tection d'une telle anomalie (temp rature sup rieure   la temp rature de consigne fix e par l'exploitant) stoppe automatiquement le fonctionnement des g n rateurs d'air chaud et engendre une alarme au niveau du poste de conduite des installations.**

#### **ARTICLE 7.5.5. DISPOSITIF DE CONDUITE**

Le dispositif de conduite des installations est con u de fa on que le personnel concern  ait imm diatement connaissance de toutes d rives des param tres de conduite par rapport aux conditions normales d'exploitation.

Les param tres importants pour la s curit  des installations sont mesur s, si n cessaire enregistr s en continu et  quip s d'alarme.

Le dispositif de conduite des unit s est centralis  en salle de contr le.

**Dans les  l vateurs sont inclus des capteurs de passage pour asservir la n bulisation d'insecticide   la pr sence de grains dans le circuit, afin que du produit ne s' coule au pied des  l vateurs en l'absence de grains.**

**Les pieds d' l vateurs et t tes d' l vateurs sont maintenus en d pression gr ce   un syst me d'aspiration. Le fonctionnement des  l vateurs et des autres moyens de manutention sont asservis au fonctionnement des aspiration.**

## **CHAPITRE 7.6 PR VENTION DES POLLUTIONS ACCIDENTELLES**

### **ARTICLE 7.6.1. R TENTIONS**

Tout stockage fixe ou temporaire d'un liquide susceptible de cr er une pollution des eaux ou des sols est associ    une capacit  de r tention dont le volume est au moins  gal   la plus grande des deux valeurs suivantes :

- 100 % de la capacit  du plus grand r servoir,
- 50 % de la capacit  des r servoirs associ s.

Cette disposition n'est pas applicable aux bassins de traitement des eaux r siduaires.

**En particulier, les deux f ts de 200 litres d'insecticide pr sent au maximum sur le site sont positionn s sur un bac de r tention.**

Pour les stockages de r cipients de capacit  unitaire inf rieure ou  gale   250 litres, la capacit  de r tention est au moins  gale   :

- dans le cas de liquides inflammables,   l'exception des lubrifiants, 50 % de la capacit  totale des f ts,
- dans les autres cas, 20 % de la capacit  totale des f ts,
- dans tous les cas, 800 l minimum ou  gale   la capacit  totale lorsque celle-l  est inf rieure   800 l.

La capacit  de r tention est  tanche aux produits qu'elle pourrait contenir, r siste   l'action physique et chimique des fluides et peut  tre contr l e   tout moment. Il en est de m me pour son  ventuel dispositif d'obturation qui est maintenu ferm  en permanence.



Les capacités de rétention ou les réseaux de collecte et de stockage des égouttures et effluents accidentels ne comportent aucun moyen de vidange par simple gravité dans le réseau d'assainissement ou le milieu naturel.

La conception de la capacité est telle que toute fuite survenant sur un réservoir associé y soit récupérée, compte tenu en particulier de la différence de hauteur entre le bord de la capacité et le sommet du réservoir.

Ces capacités de rétention doivent être construites suivant les règles de l'art, en limitant notamment les surfaces susceptibles d'être mouillées en cas de fuite.

Les déchets et résidus produits considérés comme des substances ou préparations dangereuses sont stockés, avant leur revalorisation ou leur élimination, dans des conditions ne présentant pas de risques de pollution (prévention d'un lessivage par les eaux météoriques, d'une pollution des eaux superficielles et souterraines, des envols et des odeurs) pour les populations avoisinantes et l'environnement.

### **ARTICLE 7.6.2. RÈGLES DE GESTION DES STOCKAGES EN RÉTENTION**

Les réservoirs ou récipients contenant des produits incompatibles ne sont pas associés à une même rétention.

Le stockage des liquides inflammables, ainsi que des autres produits, toxiques, corrosifs ou dangereux pour l'environnement, n'est autorisé sous le niveau du sol que dans des réservoirs installés en fosse maçonnée ou assimilés, et pour les liquides inflammables dans le respect des dispositions du présent arrêté.

L'exploitant veille à ce que les volumes potentiels de rétention restent disponibles en permanence. A cet effet, l'évacuation des eaux pluviales respectent les dispositions du présent arrêté.

### **ARTICLE 7.6.3. STOCKAGE SUR LES LIEUX D'EMPLOI**

Les matières premières, produits intermédiaires et produits finis considérés comme des substances ou des préparations dangereuses sont limités en quantité stockée et utilisée dans les ateliers au minimum technique permettant leur fonctionnement normal.

### **ARTICLE 7.6.4. TRANSPORTS - CHARGEMENTS - DÉCHARGEMENTS**

Le transport des produits à l'intérieur de l'établissement est effectué avec les précautions nécessaires pour éviter le renversement accidentel des emballages (arrimage des fûts...).

Le stockage et la manipulation de produits dangereux ou polluants, solides ou liquides (ou liquéfiés) sont effectués sur des aires étanches et aménagées pour la récupération des fuites éventuelles.

### **ARTICLE 7.6.5. ELIMINATION DES SUBSTANCES OU PRÉPARATIONS DANGEREUSES**

L'élimination des substances ou préparations dangereuses récupérées en cas d'accident suit prioritairement la filière déchets la plus appropriée. En tout état de cause, leur éventuelle évacuation vers le milieu naturel s'exécute dans des conditions conformes au présent arrêté.

## **CHAPITRE 7.7 MOYENS D'INTERVENTION EN CAS D'ACCIDENT ET ORGANISATION DES SECOURS**

### **ARTICLE 7.7.1. DÉFINITION GÉNÉRALE DES MOYENS**

L'établissement est doté de moyens adaptés aux risques à défendre et répartis en fonction de la localisation de ceux-ci conformément à l'analyse des risques définie dans le présent chapitre au paragraphe généralités.

Sur le site, le personnel dispose en permanence :

- D'une combinaison de protection
- D'un masque de protection à cartouches
- D'une paire de gants
- D'un harnais

### **ARTICLE 7.7.2. ENTRETIEN DES MOYENS D'INTERVENTION**

Ces équipements sont maintenus en bon état, repérés et facilement accessibles.

L'exploitant doit pouvoir justifier, auprès de l'inspection des installations classées, de l'exécution de ces dispositions. Il doit fixer les conditions de maintenance et les conditions d'essais périodiques de ces matériels.

### ARTICLE 7.7.3. RESSOURCES EN EAU ET MOUSSE

L'établissement doit disposer de ses propres moyens de lutte contre l'incendie adaptés aux risques à défendre, et au minimum les moyens définis ci-après :

- des rampes de pulvérisation d'eau au niveau du séchoir correctement positionnées et dimensionnées permettant d'éteindre un début d'incendie **si le séchoir venait à être mitoyen des cellules avec des effets thermiques en cas d'incendie atteignant cet équipement,**
- des extincteurs en nombre et en qualité adaptés aux risques, doivent être judicieusement répartis dans l'établissement et notamment à proximité des dépôts de matières combustibles et des postes de chargement et de déchargement des produits et déchets ;
- **une colonne sèche couvrant l'ensemble de l'installation, y compris le séchoir**
- des réserves de sable meuble et sec convenablement réparties, en quantité adaptée au risque, sans être inférieure à 100 litres et des pelles ;

Les canalisations constituant le réseau d'incendie sont calculées pour obtenir les débits et pressions nécessaires en n'importe quel emplacement.

Le réseau est maillé et comporte des vannes de barrage en nombre suffisant pour que toute section affectée par une rupture, lors d'un sinistre par exemple, soit isolée.

Dans le cas d'une ressource en eau incendie extérieure à l'établissement, l'exploitant s'assure de sa disponibilité opérationnelle permanente.

### ARTICLE 7.7.4. CONSIGNES DE SÉCURITÉ

Sans préjudice des dispositions du code du travail, les modalités d'application des dispositions du présent arrêté sont établies, intégrées dans des procédures générales spécifiques et/ou dans les procédures et instructions de travail, tenues à jour et affichées dans les lieux fréquentés par le personnel.

Ces consignes indiquent notamment :

- l'interdiction d'apporter du feu sous une forme quelconque dans les parties de l'installation qui, en raison des caractéristiques qualitatives et quantitatives des matières mises en œuvre, stockées, utilisées ou produites, sont susceptibles d'être à l'origine d'un sinistre pouvant avoir des conséquences directes ou indirectes sur l'environnement, la sécurité publique ou le maintien en sécurité de l'installation,
- les procédures d'arrêt d'urgence et de mise en sécurité de l'installation (électricité, réseaux de fluides),
- la procédure à mettre en œuvre en cas d'autoéchauffement,
- la procédure d'alerte avec les numéros de téléphone du responsable d'intervention de l'établissement, des services d'incendie et de secours, etc.
- la procédure permettant, en cas de lutte contre un incendie, d'isoler le site afin de prévenir tout transfert de pollution vers le milieu récepteur. (fermeture vanne située entre le bassin d'orage et le séparateur)

Les consignes de sécurité et les procédures d'exploitation de l'ensemble des installations comportent explicitement la liste détaillée des contrôles à effectuer en marche normale, à la suite d'un arrêt pour travaux de modification ou d'entretien des installations et à la remise en service de celles-ci en cas d'incident grave ou d'accident. Les consignes de sécurité sont tenues à jour et affichées dans les lieux fréquentés par le personnel. Les procédures d'exploitation sont tenues à jour et mises à la disposition de l'inspection des installations classées.

### ARTICLE 7.7.5. CONSIGNES GÉNÉRALES D'INTERVENTION

Des consignes écrites sont établies pour la mise en œuvre des moyens d'intervention, d'évacuation du personnel et d'appel des secours extérieurs auxquels l'exploitant aura communiqué un exemplaire. Le personnel est entraîné à l'application de ces consignes.

#### **Article 7.7.5.1. Bassin de confinement**

Les réseaux d'assainissement susceptibles de recueillir l'ensemble des eaux polluées lors d'un accident ou d'un incendie (y compris les eaux d'extinction) sont raccordés à **un bassin de confinement étanche** aux produits collectés et d'une capacité minimum de 200 m<sup>3</sup> avant rejet vers le milieu naturel. La vidange suivra les principes imposés par l'article traitant des eaux pluviales susceptibles d'être polluées. **Une vanne d'isolement facilement accessible est disposée à l'aval de ce confinement et en amont du séparateur d'hydrocarbures et est manœuvrée en cas de pollution accidentelle ou en cas d'incendie.** Cette vanne est testée au moins une fois par an, et ce contrôle fait l'objet d'un enregistrement qui est tenu à la disposition de l'inspection des Installations Classées.

---

## **TITRE 8 – DISPOSITIONS ADMINISTRATIVES**

---

### **ARTICLE 8.1 PUBLICATION**

Conformément aux dispositions réglementaires en vigueur, un extrait du présent arrêté, énumérant les conditions auxquelles l'autorisation est accordée, sera affiché à la mairie de LA ROCHELLE pendant une durée minimum d'un mois avec mention de la possibilité pour les tiers de consulter sur place, ou à la Préfecture de la Charente-Maritime (Service de l'Environnement - bureau de la Nature et des Sites) le texte des prescriptions ; procès-verbal de l'accomplissement de cette formalité sera dressé par les soins du maire de LA ROCHELLE.

Le même extrait sera affiché en permanence de façon visible dans l'installation par les soins du bénéficiaire de l'autorisation.

Un avis sera inséré, par les soins du Préfet, et aux frais de l'exploitant, dans deux journaux locaux ou régionaux, diffusés dans tout le département de la Charente-Maritime.

### **ARTICLE 8.2 APPLICATION**


Le Secrétaire Général de la préfecture, le Directeur régional de l'industrie, de la recherche et de l'environnement et le Maire de LA ROCHELLE sont chargés, chacun en ce qui les concerne, de l'exécution du présent arrêté dont une copie sera adressée à l'exploitant.

La Rochelle, le 23 mars 2007

Le Préfet  
Pour le Préfet, Le Secrétaire Général  
Patrick DALLENNES

Périmètre d'éloignement des silos par rapport :  
 - aux habitations, immeubles, ERP  
 - zones destinées à l'habitation  
 - voies routières > 2000 véhicules/jour  
 - voies ferrées > 30 trains voyageurs/jour

Périmètre d'éloignement des silos par rapport :  
 - voies routières < 2000 véhicules/jour  
 - voies ferrées < 30 trains voyageurs/jour

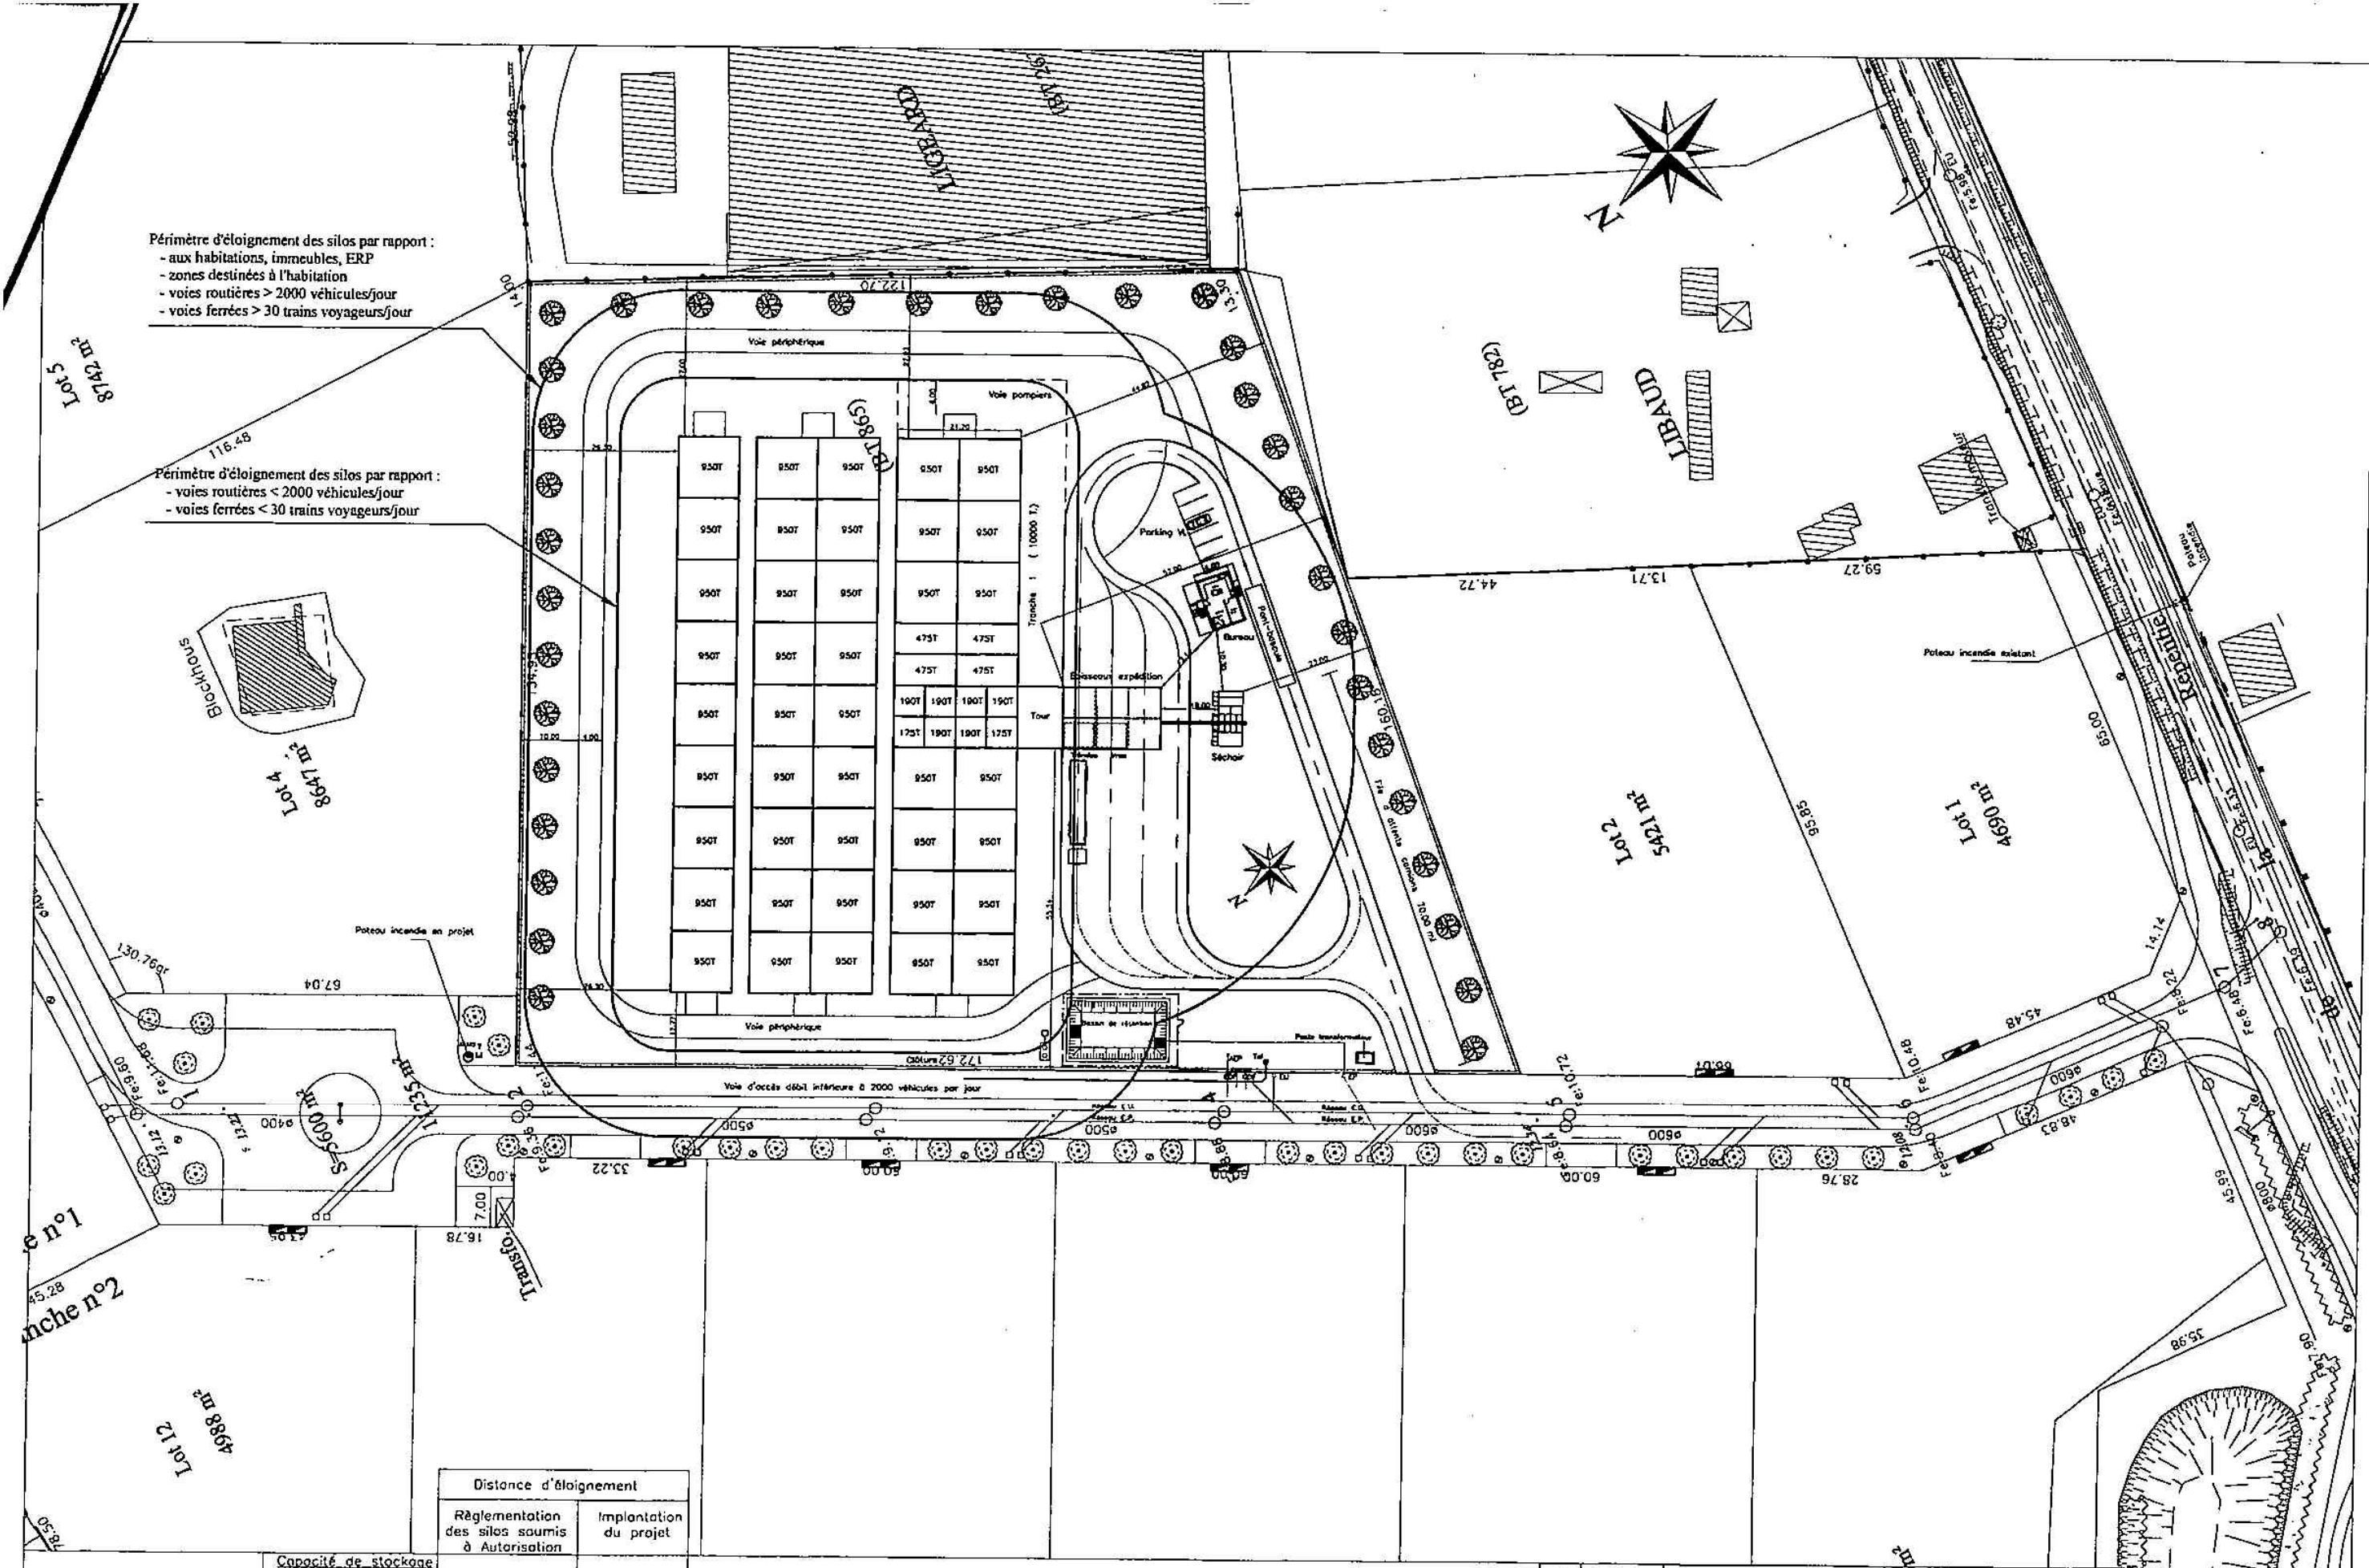

Distance d'éloignement		
Règlementation des silos soumis à Autorisation	Implantation du projet	
Long pan N-E	25 m	26 m
Long pan S-O	25 m	44 m
Pignon S-E	25 m	27 m
Pignon N-O	10 m	12 m
Tour de travail	50 m	52 m

Capacité de stockage	
Long pan N-E	25 m
Long pan S-O	25 m
Pignon S-E	25 m
Pignon N-O	10 m
Tour de travail	50 m

COOPERATIVE AGRINIEUL		DOSSIER D'AUTORISATION D'EXPLOITER	
		Plan de masse avec distances d'éloignement	
DATE : 13-01-2006		ECHELLE : 1/1000	FICHER :