

DIRECTION DE L'ENVIRONNEMENT
ET DES RELATIONS

AVEC LES COLLECTIVITES
TERRITORIALES
**Bureau de l'Environnement
Et de l'Urbanisme**

Installations Classées pour la Protection de
l'Environnement

SC/SC

Z:\alsena\fichiers word\DOC WORD\alsena\ENQUETE\FIN
ENQUETE\ARRETE SCHISLER-déc07.doc

**ARRETE n° 4711 relatif à la modification de
l'autorisation d'exploiter un établissement
spécialisé dans la fabrication d'emballages
imprimés en papier, plastique et carton sur la
commune de Thouars, demande présentée par la
société CEE SCHISLER**

**Le Préfet des Deux-Sèvres
Chevalier de la Légion d'Honneur**

VU le code de l'Environnement, livre V, titre 1^{er} relatif aux installations classées pour la protection de l'environnement ;

VU la demande d'autorisation présentée par la société CEE SCHISLER relative à la modification de l'autorisation d'exploiter un établissement spécialisé dans la fabrication d'emballages imprimés en papier, plastique et carton sur la commune de Thouars ;

VU les plans fournis à l'appui de cette demande ;

VU les conclusions favorables au projet émises par le commissaire enquêteur au cours de l'enquête publique qui s'est déroulée du 11 décembre 2006 au 12 janvier 2007 ;

VU l'avis des conseils municipaux des communes de Thouars, Ste Radegonde et Ste Verge ;

VU l'avis des services administratifs concernés ;

VU le rapport de l'Inspecteur des installations classées du 21 novembre 2007 ;

VU l'avis émis le 18 décembre 2007 par le conseil départemental de l'environnement et des risques sanitaires et technologiques ;

Le pétitionnaire consulté ;

CONSIDERANT que les mesures prises ou prévues notamment en matière de prévention des pollutions de l'eau (imperméabilisation zones de parkings ouest, mise en place de déshuileurs, obturateurs, rétentions...) sont de nature à réduire les pollutions accidentelles ;

CONSIDERANT que la mise en place d'un schéma de maîtrise des émissions de COV et les travaux engagés sont de nature à réduire les émissions de solvants à l'atmosphère ;

CONSIDERANT que la réalisation de murs coupe-feu sur les façades Ouest et Sud du magasin de stockage existant permettra de réduire les effets d'un incendie à l'extérieur du site ;

CONSIDERANT que les conditions d'aménagement et d'exploitation, telles que prévues dans la demande susvisée, permettent de prévenir les dangers et inconvénients de l'installation pour les intérêts mentionnés à l'article L 511-1 du code de l'environnement, notamment pour la commodité du voisinage, pour la santé, la sécurité, la salubrité publiques et pour la protection de la nature et de l'environnement ;

SUR proposition du Secrétaire Général de la Préfecture,

A R R E T E

TITRE 1 - PORTEE DE L'AUTORISATION ET CONDITIONS GENERALES

CHAPITRE 1.1 BENEFICIAIRE ET PORTEE DE L'AUTORISATION

ARTICLE 1.1.1. EXPLOITANT TITULAIRE DE L'AUTORISATION

La société CEE ROBERT SCHISLER dont le siège social est situé ZI, route de Saumur – BP 167- 79104 THOUARS CEDEX est autorisée sous réserve du respect des prescriptions des actes antérieurs en date des 21/12/1993 et 18/08/1998 modifiées et complétées par celles du présent arrêté, à exploiter sur le territoire de la commune de Thouars à l'adresse mentionnée ci-dessus, les installations détaillées dans les articles suivants.

ARTICLE 1.1.2. MODIFICATIONS ET COMPLEMENTS APPORTES AUX PRESCRIPTIONS DES ACTES ANTERIEURS

Les prescriptions de l'arrêté préfectoral du 21/12/1993 et du récépissé de déclaration du 18/08/1998 sont supprimées par le présent arrêté

ARTICLE 1.1.3. INSTALLATIONS NON VISEES PAR LA NOMENCLATURE OU SOUMISES A DECLARATION

Les prescriptions du présent arrêté s'appliquent également aux autres installations ou équipements exploités dans l'établissement, qui, mentionnés ou non dans la nomenclature, sont de nature par leur proximité ou leur connexité avec une installation soumise à autorisation à modifier les dangers ou inconvénients de cette installation.

Les dispositions des arrêtés ministériels existants relatifs aux prescriptions générales applicables aux installations classées soumises à déclaration sont applicables aux installations classées soumises à déclaration incluses dans l'établissement dès lors que ces installations ne sont pas régies par le présent arrêté préfectoral d'autorisation.

CHAPITRE 1.2 NATURE DES INSTALLATIONS

ARTICLE 1.2.1. LISTE DES INSTALLATIONS CONCERNEES PAR UNE RUBRIQUE DE LA NOMENCLATURE DES INSTALLATIONS CLASSEES

Rubrique	Alinéa	AS,A , D,NC	Libellé de la rubrique (activité)	Nature de l'installation	Critère de classement	Seuil du critère	Unité du critère	Volume autorisé	Unités du volume autorisé
167	C	A	Déchets industriels provenant d'installations classées (installations d'élimination, à l'exception des installations traitant simultanément et principalement des ordures ménagères) : incinération (papiers alios, rognures Rotomec, simili Scotchban et complexe papier paraffiné)	Incinérateur papier		-	-	500	t/an
329		A	Papiers usés ou souillés (dépôts de)	Déchets de fabrication	Quantité	> 50	t	180	t
1530	1	A	Bois, papier, carton ou matériaux combustibles analogues (dépôts de).	Stockage matières premières/prodits finis	Volume	> 20000	m ³	76400	m ³
2445	1	A	Transformation du papier, carton.	fabrication		> 20	t/j	78	t/j
2450	2-a	A	Imprimeries ou ateliers de reproduction graphique sur tout support tel que métal, papier, carton, matières plastiques, textiles etc. utilisant une forme imprimante : Héliogravure, flexographie et opérations connexes aux procédés d'impression quels qu'ils soient comme la fabrication de complexes par contrecollage ou le vernissage	Impression flexo/hélio	Quantité traitée	> 200	kg/j	560	kg/j
2661	1a	A	Transformation de polymères (matières plastiques, caoutchoucs, élastomères, résines et adhésifs synthétiques) par des procédés exigeant des conditions particulières de température ou de pression (extrusion, injection, moulage, segmentation à chaud, densification, etc.).	Ateliers A et B	Quantité traitée	> 10	t/j	12,5	t/j
2920	2a	A	Compression (installations de) fonctionnant à des pressions effectives supérieures à 10 ⁵ Pa, ne comprimant pas de fluides inflammables ou toxiques	Centrale air comprimé	Puissance	> 500	kW	929,7	kW

98	Bis C	D	Caoutchouc, élastomères, polymères (dépôts ou ateliers de triage de matières usagées combustibles à base de). Installés sur un terrain isolé bâti ou non, situé à plus de 50 m d'un bâtiment habité ou occupé par des tiers.	Déchets polymères	Volume	> 150	m ³	150	m ³
1414	3	D	Gaz inflammables liquéfiés (installation de remplissage ou de distribution de). Installations de remplissage de réservoirs alimentant des moteurs ou autres appareils d'utilisation comportant des organes de sécurité (jauge et soupapes)	Alimentation des chariots		-	-	4,8	m ³ /h
1433	B-b	D	Liquides inflammables (installations de mélange ou d'emploi de).	Emploi de solvants	Quantité totale équivalente	1 > QEq < 10	t	≈ 1	t
2661	2b	D	Transformations de Polymères (matières plastiques, caoutchoucs, élastomères, résines et adhésifs synthétiques) par tout procédé exclusivement mécanique (sciage, découpage, meulage, broyage, etc)	Régénération polymères	Quantité traitée	2 ≥ Q < 20	t/j	2,5	t/j
2662	b	D	Stockage de Polymères (matières plastiques, caoutchoucs, élastomères, résines et adhésifs synthétiques).	Silos polymères	Volume	100 ≥ V < 1000	m ³	616	m ³
2920	2b	NC	Réfrigération (installations de) fonctionnant à des pressions effectives supérieures à 10 ⁵ Pa, n'utilisant pas de fluides inflammables ou toxiques.	Centrale froid	Puissance absorbée	50 > P < 500	kW	129	kW
1412		NC	Gaz inflammables liquéfiés (stockage en réservoirs distincts manufacturés de), à l'exception de ceux visés explicitement par d'autres rubriques de la nomenclature. Les gaz sont maintenus liquéfiés à une température telle que la pression absolue de vapeur correspondante n'excède pas 1,5 bar (stockages réfrigérés ou cryogéniques) ou sous pression quelle que soit la température.	Cuves d'alimentation chaudière et chariots	Quantité totale	< 6	t	- 2 x 1,75 - 1 x 3,5	t
1432	2b	NC	Liquides inflammables (stockage en réservoirs manufacturés de).	Stockage solvants	Capacité totale équivalente	< 10	m ³	8,53	m ³
2910	A	NC	Combustion à l'exclusion des installations visées par les rubriques 167C et 322 B4. La puissance thermique maximale est définie comme la quantité maximale de combustible, exprimée en PCI, susceptible d'être consommée par seconde. Lorsque l'installation consomme exclusivement, seuls ou en mélange, du gaz naturel, des gaz de pétrole liquéfiés, du fioul domestique, du charbon, des fiouls lourds ou la biomasse, à l'exclusion des installations visées par d'autres rubriques de la nomenclature pour lesquelles la combustion participe à la fusion, la cuisson ou au traitement, en mélange avec les gaz de combustion, des matières entrantes, si la puissance thermique maximale de l'installation est < 2 MW	chaufferie	Puissance thermique	< 2	MW	1,834	MW
2663	2	NC	Stockage de pneumatiques et produits dont 50% au moins de la masse totale unitaire est composée de polymères (matières plastiques, caoutchoucs, élastomères, résines et adhésifs synthétiques).	Magasin produits finis et semi-finis	Volume	< 1000	m ³	700	m ³
2925		NC	Accumulateurs (ateliers de charge d').		Puissance maximale	< 50	kW	35,4	kW
2950	2		Traitement et développement des surfaces photosensibles à base argentique : Autres cas (radiographie médicale, arts graphiques, photographie, cinéma		Surface annuelle traitée	< 5000	m ²	700	m ²

A (Autorisation) D (Déclaration) NC (Non Classé)

Volume autorisé : éléments caractérisant la consistance, le rythme de fonctionnement, le volume des installations ou les capacités maximales autorisées

ARTICLE 1.2.2. SITUATION DE L'ETABLISSEMENT

Les installations autorisées sont situées sur les communes, parcelles et lieux-dits suivants :

Communes	Parcelles	Lieux-dits
Thouars	220, 544, 545 et 684 – section ZA	Zone Industrielle

Les installations citées à l'article 1.2.1 ci-dessus sont reportées avec leurs références sur le plan de situation de l'établissement annexé au présent arrêté.

ARTICLE 1.2.3. CONSISTANCE DES INSTALLATIONS AUTORISEES

L'établissement comprenant l'ensemble des installations classées et connexes, est organisé de la façon suivante :

- Les ateliers de fabrication en partie Ouest du site, le long de la route de Saumur et le nouvel atelier d'impression au Nord ;
- Un magasin de stockage de matières premières et produits finis ainsi qu'une zone non utilisée en partie Sud-Est du site ;
- Un nouveau bâtiment de stockage de matières premières et de produits semis-finis en partie Nord Est du site ;
- Des parkings réservés au personnel et aux visiteurs le long de la route de Saumur et à l'angle Sud-Est.

La superficie totale du site est de 10 ha 69 a et 76 ca dont environ 4 ha de bâtiments.

Les productions du site sont réparties en trois secteurs : papier, polyéthylène, gobelets pour une production d'environ 24 000 tonnes/an.

Une activité connexe de plaques photopolymères est associée à ces fabrications.

Dans les différents ateliers sont fabriqués :

- des sacs en papier et des sachets en polyéthylène, du papier laminé (complexe papier polyéthylène/polypropylène) ;
- des gobelets en complexe carton-polyéthylène et des couvercles en polystyrène ;
- du papier cadeau et des serviettes en ouate de cellulose.

L'impression des supports papiers, carton et plastiques est réalisée par 65 imprimeuses par flexographie et deux imprimeuses par héliogravure.

L'activité est exercée 24 h/24 h du lundi au samedi.

CHAPITRE 1.3 CONFORMITE AU DOSSIER DE DEMANDE D'AUTORISATION

Les installations et leurs annexes, objet du présent arrêté, sont disposées, aménagées et exploitées conformément aux plans et données techniques contenus dans les différents dossiers déposés par l'exploitant. En tout état de cause, elles respectent par ailleurs les dispositions du présent arrêté, des arrêtés complémentaires et les réglementations autres en vigueur.

CHAPITRE 1.4 DUREE DE L'AUTORISATION

La présente autorisation cesse de produire effet si l'installation n'a pas été mise en service dans un délai de trois ans ou n'a pas été exploitée durant deux années consécutives, sauf cas de force majeure.

CHAPITRE 1.5 MODIFICATIONS ET CESSATION D'ACTIVITE

ARTICLE 1.5.1. PORTER A CONNAISSANCE

Toute modification apportée par le demandeur aux installations, à leur mode d'utilisation ou à leur voisinage, et de nature à entraîner un changement notable des éléments du dossier de demande d'autorisation, est portée avant sa réalisation à la connaissance du Préfet avec tous les éléments d'appréciation.

ARTICLE 1.5.2. MISE A JOUR DE L'ETUDE DE DANGERS

L'étude des dangers est actualisée à l'occasion de toute modification importante soumise ou non à une procédure d'autorisation. Ces compléments sont systématiquement communiqués au Préfet qui pourra demander une analyse critique d'éléments du dossier justifiant des vérifications particulières, effectuée par un organisme extérieur expert dont le choix est soumis à son approbation. Tous les frais engagés à cette occasion sont supportés par l'exploitant.

ARTICLE 1.5.3. EQUIPEMENTS ABANDONNES

Les équipements abandonnés ne doivent pas être maintenus dans les installations. Toutefois, lorsque leur enlèvement est incompatible avec les conditions immédiates d'exploitation, des dispositions matérielles interdiront leur réutilisation afin de garantir leur mise en sécurité et la prévention des accidents.

ARTICLE 1.5.4. TRANSFERT SUR UN AUTRE EMPLACEMENT

Tout transfert sur un autre emplacement des installations visées sous l'article 1.2 du présent arrêté nécessite une nouvelle demande d'autorisation ou déclaration.

ARTICLE 1.5.5. CHANGEMENT D'EXPLOITANT

Dans le cas où l'établissement change d'exploitant, le successeur fait la déclaration au Préfet dans le mois qui suit la prise en charge de l'exploitant.

ARTICLE 1.5.6. CESSATION D'ACTIVITE

Sans préjudice des dispositions de l'article R 512-74-I34-1 et suivants du Code de l'environnement, la réhabilitation du site prévue à l'article R 512-76 du Code de l'environnement modifié est effectuée en vue de permettre tel qu'il ne s'y manifeste aucun des dangers ou inconvénients mentionnés à l'article L511-1 du Code de l'Environnement.

Au moins trois mois avant la mise à l'arrêt définitif, l'exploitant notifie au Préfet la date de cet arrêt. La notification doit être accompagnée d'un dossier indiquant les mesures prises ou prévues pour assurer, dès l'arrêt de l'exploitation, la mise en sécurité du site. Ces mesures comportent notamment :

1. l'évacuation ou l'élimination des produits dangereux et des déchets présents sur le site ;
2. des interdictions ou limitations d'accès au site ;
3. la suppression des risques d'incendie et d'explosion ;
4. la surveillance des effets de l'installation sur son environnement.

Les cuves ayant contenu des produits susceptibles de polluer les eaux doivent être vidées, nettoyées, dégazées et, le cas échéant, décontaminées. Elles sont si possible enlevées; sinon, et dans le cas spécifique des cuves enterrées, elles doivent être rendues inutilisables par remplissage avec un matériau solide inerte.

CHAPITRE 1.6 DELAIS ET VOIES DE RECOURS

Le présent arrêté est soumis à un contentieux de pleine juridiction.

Il peut être déféré à la juridiction administrative :

1° Par les demandeurs ou exploitants, dans un délai de deux mois qui commence à courir du jour où lesdits actes leur ont été notifiés ;

2° Par les tiers, personnes physiques ou morales, les communes intéressées ou leurs groupements, en raison des inconvénients ou des dangers que le fonctionnement de l'installation présente pour les intérêts visés à l'article L. 511-1, dans un délai de quatre ans à compter de la publication ou de l'affichage desdits actes, ce délai étant, le cas échéant, prolongé jusqu'à la fin d'une période de deux années suivant la mise en activité de l'installation.

Les tiers qui n'ont acquis ou pris à bail des immeubles ou n'ont élevé des constructions dans le voisinage d'une installation classée que postérieurement à l'affichage ou à la publication de l'arrêté autorisant l'ouverture de cette installation ou atténuant les prescriptions primitives ne sont pas recevables à déférer ledit arrêté à la juridiction administrative.

CHAPITRE 1.7 ARRETES, CIRCULAIRES, INSTRUCTIONS APPLICABLES

Sans préjudice de la réglementation en vigueur, sont notamment applicables à l'établissement les prescriptions qui le concernent des textes cités ci-dessous :

Dates	Textes
20/12/05	Arrêté relatif à la déclaration annuelle à l'administration pris en application des articles 3 et 5 du décret n° 2005-635 du 30 mai 2005 relatif au contrôle des circuits de traitement des déchets.
29/07/05	Arrêté du 29 juillet 2005 fixant le formulaire du bordereau de suivi des déchets dangereux
07/07/05	Arrêté du 7 juillet 2005 fixant le contenu des registres mentionnés à l'article 2 du décret n° 2005-635 du 30 mai 2005 relatif au contrôle des circuits de traitement des déchets et concernant les déchets dangereux et les déchets autres que dangereux ou radioactifs
30/05/05	Décret n° 2005-635 du 30 mai 2005 relatif au contrôle des circuits de traitement des déchets
20/04/05	Arrêté du 20 avril 2005 pris en application du décret du 20 avril 2005 relatif au programme national d'action contre la pollution des milieux aquatiques par certaines substances dangereuses
24/12/02	Arrêté relatif à la déclaration annuelle des émissions polluantes des installations classées soumises à autorisation
02/02/98	Arrêté du 2 février 1998 relatif aux prélèvements et à la consommation d'eau ainsi qu'aux émissions de toute nature des installations classées pour la protection de l'environnement soumises à autorisation
23/01/97	Arrêté du 23 janvier 1997 relatif à la limitation des bruits émis dans l'environnement par les installations classées pour la protection de l'environnement

28/01/93	Arrêté et circulaire du 28 janvier 1993 concernant la protection contre la foudre de certaines installations classées
05/04/88	Circulaire du 05/04/1988 relative aux ateliers de reproduction graphique
31/03/80	Arrêté du 31 mars 1980 portant réglementation des installations électriques des établissements réglementés au titre de la législation sur les installations classées susceptibles de présenter des risques d'explosion
20/06/75	Arrêté du 20 juin 1975 relatif à l'équipement et à l'exploitation des installations thermiques en vue de réduire la pollution atmosphérique et d'économiser l'énergie

CHAPITRE 1.8 RESPECT DES AUTRES LEGISLATIONS ET REGLEMENTATIONS

Les dispositions de cet arrêté préfectoral sont prises sans préjudice des autres législations et réglementations applicables, et notamment le code minier, le code civil, le code de l'urbanisme, le code du travail et le code général des collectivités territoriales, la réglementation sur les équipements sous pression.

Les droits des tiers sont et demeurent expressément réservés.

La présente autorisation ne vaut pas permis de construire

TITRE 2 – GESTION DE L'ETABLISSEMENT

CHAPITRE 2.1 EXPLOITATION DES INSTALLATIONS

ARTICLE 2.1.1. OBJECTIFS GENERAUX

L'exploitant prend toutes les dispositions nécessaires dans la conception l'aménagement, l'entretien et l'exploitation des installations pour :

- limiter la consommation d'eau, et limiter les émissions de polluants dans l'environnement ;
- la gestion des effluents et déchets en fonction de leurs caractéristiques, ainsi que la réduction des quantités rejetées ;
- prévenir en toutes circonstances, l'émission, la dissémination ou le déversement, chroniques ou accidentels, directs ou indirects, de matières ou substances qui peuvent présenter des dangers ou inconvénients pour la commodité de voisinage, la santé, la salubrité publique, l'agriculture, la protection de la nature et de l'environnement ainsi que pour la conservation des sites et des monuments.

ARTICLE 2.1.2. CONSIGNES D'EXPLOITATION

L'exploitant établit des consignes d'exploitation pour l'ensemble des installations comportant explicitement les vérifications à effectuer, en conditions d'exploitation normale, en périodes de démarrage, de dysfonctionnement ou d'arrêt momentané de façon à permettre en toutes circonstances le respect des dispositions du présent arrêté.

CHAPITRE 2.2 RESERVES DE PRODUITS OU MATIERES CONSOMMABLES

ARTICLE 2.2.1. RESERVES DE PRODUITS

L'établissement dispose de réserves suffisantes de produits ou matières consommables utilisés de manière courante ou occasionnelle pour assurer la protection de l'environnement tels que manches de filtre, produits de neutralisation, liquides inhibiteurs, produits absorbants...

CHAPITRE 2.3 INTEGRATION DANS LE PAYSAGE

ARTICLE 2.3.1. PROPRETE

L'exploitant prend les dispositions appropriées qui permettent d'intégrer l'installation dans le paysage. L'ensemble des installations est maintenu propre et entretenu en permanence.

ARTICLE 2.3.2. ESTHETIQUE

Les abords de l'installation, placés sous le contrôle de l'exploitant sont aménagés et maintenus en bon état de propreté (peinture,...). Les émissaires de rejet et leur périphérie font l'objet d'un soin particulier (plantations, engazonnement,...).

CHAPITRE 2.4 DANGER OU NUISANCES NON PREVENUS

Tout danger ou nuisance non susceptibles d'être prévenus par les prescriptions du présent arrêté est immédiatement porté à la connaissance du Préfet par l'exploitant.

CHAPITRE 2.5 INCIDENTS OU ACCIDENTS

ARTICLE 2.5.1. DECLARATION ET RAPPORT

L'exploitant est tenu à déclarer dans les meilleurs délais à l'inspection des installations classées les accidents ou incidents survenus du fait du fonctionnement de son installation qui sont de nature à porter atteinte aux intérêts mentionnés à l'article L.511-1 du code de l'environnement.

Un rapport d'accident ou, sur demande de l'inspection des installations classées, un rapport d'incident est transmis par l'exploitant à l'inspection des installations classées. Il précise notamment les circonstances et les causes de l'accident ou de l'incident, les effets sur les personnes et l'environnement, les mesures prises ou envisagées pour éviter un accident ou un incident similaire et pour en pallier les effets à moyen ou long terme.

Ce rapport est transmis sous 15 jours à l'inspection des installations classées.

CHAPITRE 2.6 RECAPITULATIF DES DOCUMENTS TENUS A LA DISPOSITION DE L'INSPECTION

L'exploitant doit établir et tenir à jour un dossier comportant les documents suivants :

- le dossier de demande d'autorisation initial et ses réactualisations
- les plans tenus à jour,
- les récépissés de déclaration et les prescriptions générales, en cas d'installations soumises à déclaration non couvertes par un arrêté d'autorisation,
- les arrêtés préfectoraux relatifs aux installations soumises à autorisation, pris en application de la législation relative aux installations classées pour la protection de l'environnement,

tous les documents, enregistrements, résultats de vérification et registres répertoriés dans le présent arrêté ; ces documents peuvent être informatisés, mais dans ce cas des dispositions doivent être prises pour la sauvegarde des données.

Ce dossier doit être tenu à la disposition de l'inspection des installations classées sur le site durant 5 années au minimum.

CHAPITRE 2.7 RECAPITULATIF DES DOCUMENTS A TRANSMETTRE A L'INSPECTION

L'exploitant doit transmettre à l'inspection les documents suivants :

ARTICLES	OBJET	PERIODICITE
3.2.7	PGS	Annuelle
7.3.4	Déclaration conformité protection foudre	En cas de besoin
8.7.9	Flux annuels spécifiques déchets	Annuelle
8.7.10	Rapport annuel d'activité incinérateur papier	Annuelle
9.2.1	Analyses air	Trimestrielle
9.2.3.1	Analyses eau	Trimestrielle
9.2.3.2	Surveillance eaux souterraines	Annuelle
9.2.5.7	Mesures bruit	Triennale
9.4.1	Déclaration annuelle Environnement	1 ^{er} avril N + 1
9.4.2	Bilan quadriennal surveillance eaux souterraines	Quadriennale

TITRE 3 - PREVENTION DE LA POLLUTION ATMOSPHERIQUE

CHAPITRE 3.1 CONCEPTION DES INSTALLATIONS

ARTICLE 3.1.1. DISPOSITIONS GENERALES

L'exploitant prend toutes les dispositions nécessaires dans la conception, l'exploitation et l'entretien des installations de manière à limiter les émissions à l'atmosphère, y compris diffuses, notamment par la mise en œuvre de technologies propres, le développement de techniques de valorisation, la collecte sélective et le traitement des effluents en fonction de leurs caractéristiques et la réduction des quantités rejetées en optimisant notamment l'efficacité énergétique.

Les installations de traitement devront être conçues, exploitées et entretenues de manière à réduire à leur minimum les durées d'indisponibilité pendant lesquelles elles ne pourront assurer pleinement leur fonction.

Les installations de traitement d'effluents gazeux doivent être conçues, exploitées et entretenues de manière :

- à faire face aux variations de débit, température et composition des effluents,
- à réduire au minimum leur durée de dysfonctionnement et d'indisponibilité.

Si une indisponibilité est susceptible de conduire à un dépassement des valeurs limites imposées, l'exploitant devra prendre les dispositions nécessaires pour réduire la pollution émise en réduisant ou en arrêtant les installations concernées. L'inspection des installations classées en sera informée.

Les consignes d'exploitation de l'ensemble des installations comportent explicitement les contrôles à effectuer, en marche normale et à la suite d'un arrêt pour travaux de modification ou d'entretien, de façon à permettre en toute circonstance le respect des dispositions du présent arrêté.

Le brûlage à l'air libre est interdit à l'exclusion des essais incendie. Les produits brûlés sont identifiés en qualité et quantité.

ARTICLE 3.1.2. POLLUTIONS ACCIDENTELLES

Les dispositions appropriées sont prises pour réduire la probabilité des émissions accidentelles et pour que les rejets correspondants ne présentent pas de dangers pour la santé et la sécurité publique.

ARTICLE 3.1.3. ODEURS

Les dispositions nécessaires sont prises pour que l'établissement ne soit pas à l'origine de gaz odorants, susceptibles d'incommoder le voisinage, de nuire à la santé ou à la sécurité publique.

ARTICLE 3.1.4. VOIES DE CIRCULATION

Sans préjudice des règlements d'urbanisme, l'exploitant doit prendre les dispositions nécessaires pour prévenir les envols de poussières et de matières diverses :

- les voies de circulation et aires de stationnement des véhicules sont aménagées (formes de pente, revêtement, etc.), et convenablement nettoyées,
- Les véhicules sortant de l'installation n'entraînent pas de dépôt de poussière ou de boue sur les voies de circulation. Pour cela des dispositions telles que le lavage des roues des véhicules doivent être prévues en cas de besoin,
- les surfaces où cela est possible sont engazonnées,
- des écrans de végétation sont mis en place le cas échéant.

Des dispositions équivalentes peuvent être prises en lieu et place de celles-ci.

ARTICLE 3.1.5. EMISSIONS DIFFUSES ET ENVOLS DE POUSSIÈRES

Les stockages de produits pulvérulents sont confinés (récipients, silos, bâtiments fermés) et les installations de manipulation, transvasement, transport de produits pulvérulents sont, sauf impossibilité technique démontrée, munies de dispositifs de capotage et d'aspiration permettant de réduire les envols de poussières. Si nécessaire, les dispositifs d'aspiration sont raccordés à une installation de dépoussiérage en vue de respecter les dispositions du présent arrêté. Les équipements et aménagements correspondants satisfont par ailleurs la prévention des risques d'incendie et d'explosion (événements pour les tours de séchage, les dépoussiéreurs...).

CHAPITRE 3.2 CONDITIONS DE REJET

ARTICLE 3.2.1. DISPOSITIONS GÉNÉRALES

Les points de rejet dans le milieu naturel doivent être en nombre aussi réduit que possible. Tout rejet non prévu au présent chapitre ou non conforme à ses dispositions est interdit.

Les ouvrages de rejet doivent permettre une bonne diffusion dans le milieu récepteur.

Les rejets à l'atmosphère sont, dans toute la mesure du possible, collectés et évacués, après traitement éventuel, par l'intermédiaire de cheminées pour permettre une bonne diffusion des rejets. La forme des conduits, notamment dans leur partie la plus proche du débouché à l'atmosphère, est conçue de façon à favoriser au maximum l'ascension des gaz dans l'atmosphère. La partie terminale de la cheminée peut comporter un convergent réalisé suivant les règles de l'art lorsque la vitesse d'éjection est plus élevée que la vitesse choisie pour les gaz dans la cheminée. L'emplacement de ces conduits est tel qu'il ne peut y avoir à aucun moment siphonnage des effluents rejetés dans les conduits ou prises d'air avoisinant. Les contours des conduits ne présentent pas de point anguleux et la variation de la section des conduits au voisinage du débouché est continue et lente.

Les poussières, gaz polluants ou odeurs sont, dans la mesure du possible, captés à la source et canalisés, sans préjudice des règles relatives à l'hygiène et à la sécurité des travailleurs.

Les conduits d'évacuation des effluents atmosphériques nécessitant un suivi, dont les points de rejet sont repris ci-après, doivent être aménagés (plate-forme de mesure, orifices, fluides de fonctionnement, emplacement des appareils, longueur droite pour la mesure des particules) de manière à permettre des mesures représentatives des émissions de polluants à l'atmosphère.

En particulier les dispositions de la norme NF 44-052 (puis norme EN 13284-1) sont respectées.

Ces points doivent être aménagés de manière à être aisément accessibles et permettre des interventions en toute sécurité. Toutes les dispositions doivent également être prises pour faciliter l'intervention d'organismes extérieurs à la demande de l'inspecteur des installations classées.

Les incidents ayant entraîné le fonctionnement d'une alarme et/ou l'arrêt des installations ainsi que les causes de ces incidents et les remèdes apportés sont également consignés dans un registre.

La dilution des rejets atmosphériques est interdite.

ARTICLE 3.2.2. CONDUITS ET INSTALLATIONS RACCORDEES

N° de conduit	Installations raccordées	Autres caractéristiques
1	Ligne n° 1 (Rotomec)	Extrusion polyéthylène (atelier A)
2	Lignes n° 6 (Rotomec)	Extrusion papier laminé (atelier A)
3	Ligne n° 124 (Brown)	Extrusion polystyrène - couvercles Gobelet (atelier B)
4	Lignes hélio n°s 38 et 64	Pré-impression (ateliers A)
5	Incinérateur papier	Filtre à manches
6	Chaudières fioul (3)	- production vapeur = 0,58 MW - chauffage locaux 0,84 MW

ARTICLE 3.2.3. CONDITIONS GENERALES DE REJET

	Hauteur En m	Diamètre en m	Débit nominal en Nm ³ /h	Vitesse mini d'éjection en m/s
Conduits N° 1 et 2	13	0,20	1300	8
Conduit N 3	11	0,25	300	2
Conduit N° 4	12,5	0,70	6000 par machine	8
Conduit n° 5	14	0,50	5000	8
Conduit n° 6	16	3 x 0,7		5

Les points de rejets des effluents atmosphériques des ateliers d'extrusion et pré-impression doivent dépasser d'au moins 3 mètres les bâtiments situés dans un rayon de 15 mètres.

Le débit des effluents gazeux est exprimé en mètres cubes par heure rapportés à des conditions normalisées de température (273 kelvins) et de pression (101,3 kilopascals) après déduction de la vapeur d'eau (gaz secs).

Article 3.2.4. VALEURS LIMITES DES CONCENTRATIONS DANS LES REJETS ATMOSPHERIQUES

Les rejets issus des installations doivent respecter les valeurs limites suivantes en concentration, les volumes de gaz étant rapportés :

- à des conditions normalisées de température (273 kelvins) et de pression (101,3 kilo pascals) après déduction de la vapeur d'eau (gaz secs) ;
- à une teneur en O₂ précisée dans le tableau ci-dessous.

Concentrations instantanées en mg/Nm ³	Conduits n°1,2 et 3	Conduit 4	Conduit n° 5	
Concentration en O ₂ ou CO ₂ de référence	21 %	21 %	11 %	
Poussières	100	100	10 (1)	30 (2)
SO ₂			50 (1)	200 (2)
NO _x en équivalent NO ₂			200 (1)	400 (2)
CO			50 (1)	100 (2)
HCl			10 (1)	60 (2)
HF			1 (1)	4 (2)
COVNM si flux total >2 kg/h (*) ou COT	110	75	10 (1)	20 (2)
COV Annexe III si flux total > 0,1 kg/h	20	20		
Benzène		0,15		
Métaux (Sb + As + Pb + Cr + Co + Cu + Mn + Ni + V)			0,5	
Dioxines/furannes			0,1 ng/m ³	

(*) COVNM exprimé en Carbone Total

(1) valeur moyenne journalière

(2) Valeur moyenne sur ½ heure

Le flux annuel des émissions diffuses ne doit pas dépasser 20 % de la quantité de solvants utilisée.

ARTICLE 3.2.5. QUANTITES MAXIMALES REJETEES

Les quantités de polluants rejetés dans l'atmosphère doivent être inférieures aux valeurs limites suivantes :

	Conduits N° 1 et 2	Conduit N° 3	Conduit n° 4	Conduit n° 5
Flux	g/h	Kg/h ou g/h	Kg/h ou g/h	g/h
Poussières	130	30	600	50
SO ₂				250
NO _x en équivalent NO ₂				1000
CO				250
HCl				50
Fluor				5

COVNM	143	33	450	50
COV Annexe III	26	6	120	
Benzène			0,9	
Métaux				2,5
Dioxines furannes				500 ng/h

ARTICLE 3.2.6. MISE EN ŒUVRE D'UN SCHEMA DE MAITRISE DES EMISSIONS DE COV

Les valeurs limites d'émissions relatives aux COV définies pour les activités d'impression visées à l'article 3.2.4 ne sont pas applicables aux rejets des installations faisant l'objet d'un schéma de maîtrise des émissions de COV, tel que défini ci-après.

Un tel schéma garantit que le flux total d'émissions de COV de l'installation ne dépasse pas le flux qui serait atteint par une application stricte des valeurs limites d'émissions canalisées et diffuses définies dans le présent arrêté.

Le schéma est élaboré à partir d'un niveau d'émission de référence de l'installation correspondant au niveau atteint si aucune mesure de réduction des émissions de COV n'était mise en œuvre sur l'installation.

L'émission annuelle cible (EAC) est égale à 1 kg de COV par kg d'extraits secs utilisés dans l'année en cours pour une consommation annuelle de solvants supérieure à 25 tonnes.

ARTICLE 3.2.7. PLAN DE GESTION DE SOLVANTS

L'exploitant met en place un plan de gestion de solvants, mentionnant les entrées et sorties de solvants de l'installation.

L'exploitant transmet annuellement à l'inspection des installations classées le Plan de Gestion de Solvants et l'informe de ses actions visant à réduire leur consommation.

TITRE 4 PROTECTION DES RESSOURCES EN EAUX ET DES MILIEUX AQUATIQUES

CHAPITRE 4.1 PRELEVEMENTS ET CONSOMMATIONS D'EAU

ARTICLE 4.1.1. ORIGINE DES APPROVISIONNEMENTS EN EAU

Les prélèvements d'eau dans le milieu qui ne s'avèrent pas liés à la lutte contre un incendie ou aux exercices de secours, sont limités aux quantités suivantes :

Origine de la ressource	Consommation maximale annuelle	Débit maximal journalier
Réseau public	4000 m ³	20 m ³ /j

ARTICLE 4.1.2. PROTECTION DES RESEAUX D'EAU POTABLE ET DES MILIEUX DE PRELEVEMENT

Un ou plusieurs réservoirs de coupure ou bacs de disconnexion ou tout autre équipement présentant des garanties équivalentes sont installés afin d'isoler les réseaux d'eaux industrielles et pour éviter des retours de substances dans les réseaux d'adduction d'eau publique.

CHAPITRE 4.2 COLLECTE DES EFFLUENTS LIQUIDES

ARTICLE 4.2.1. DISPOSITIONS GENERALES

Tous les effluents aqueux sont canalisés. Tout rejet d'effluent liquide non prévu aux chapitres 4.2 et 4.3 ou non conforme à leurs dispositions est interdit.

A l'exception des cas accidentels où la sécurité des personnes ou des installations serait compromise, il est interdit d'établir des liaisons directes entre les réseaux de collecte des effluents devant subir un traitement ou être détruits et le milieu récepteur.

ARTICLE 4.2.2. PLAN DES RESEAUX

Un schéma de tous les réseaux et un plan des égouts sont établis par l'exploitant, régulièrement mis à jour, notamment après chaque modification notable, et datés. Ils sont tenus à la disposition de l'inspection des installations classées ainsi que des services d'incendie et de secours.

Le plan des réseaux d'alimentation et de collecte doit notamment faire apparaître :

- l'origine et la distribution de l'eau d'alimentation,
- les dispositifs de protection de l'alimentation (bac de disconnexion, implantation des disconnecteurs ou tout autre dispositif permettant un isolement avec la distribution alimentaire, ...)

- les secteurs collectés et les réseaux associés
- les ouvrages de toutes sortes (vannes, compteurs...)
- les ouvrages d'épuration interne avec leurs points de contrôle et les points de rejet de toute nature (interne ou au milieu).

ARTICLE 4.2.3. ENTRETIEN ET SURVEILLANCE

Les réseaux de collecte des effluents sont conçus et aménagés de manière à être curables, étanches et résister dans le temps aux actions physiques et chimiques des effluents ou produits susceptibles d'y transiter.

L'exploitant s'assure par des contrôles appropriés et préventifs de leur bon état et de leur étanchéité.

Les différentes canalisations accessibles sont repérées conformément aux règles en vigueur.

Les canalisations de transport de substances et préparations dangereuses à l'intérieur de l'établissement sont aériennes.

ARTICLE 4.2.4. PROTECTION DES RESEAUX INTERNES A L'ETABLISSEMENT

Les effluents aqueux rejetés par les installations ne sont pas susceptibles de dégrader les réseaux d'égouts ou de dégager des produits toxiques ou inflammables dans ces égouts, éventuellement par mélange avec d'autres effluents.

Article 4.2.4.1. Protection contre des risques spécifiques

Les collecteurs véhiculant des eaux polluées par des liquides inflammables ou susceptibles de l'être, sont équipés d'une protection efficace contre le danger de propagation de flammes.

Les réseaux internes de l'établissement se rejettent dans les réseaux publics d'eaux usées et pluviales traversant le site.

Article 4.2.4.2. Isolement avec les milieux

L'établissement dispose de dispositifs mobiles (coussins obturateurs, boudins gonflables....) disponibles à tout moment, destinés à confiner un éventuel déversement accidentel.-

CHAPITRE 4.3 TYPES D'EFFLUENTS, LEURS OUVRAGES D'EPURATION ET LEURS CARACTERISTIQUES DE REJET AU MILIEU

ARTICLE 4.3.1. IDENTIFICATION DES EFFLUENTS

L'exploitant est en mesure de distinguer les différentes catégories d'effluents suivants :

- 1) les eaux pluviales non susceptibles d'être polluées ;
- 2) les eaux pluviales susceptibles d'être polluées
- 3) les eaux usées industrielles : eaux de lavage, purges, nettoyage matériel, saumures adoucisseurs ;
- 4) les eaux usées domestiques : sanitaires, lavabos, douches, cantine...

ARTICLE 4.3.2. COLLECTE DES EFFLUENTS

Les effluents pollués ne contiennent pas de substances de nature à gêner le bon fonctionnement des ouvrages de traitement.

La dilution des effluents est interdite. En aucun cas elle ne doit constituer un moyen de respecter les valeurs seuils de rejets fixées par le présent arrêté. Il est interdit d'abaisser les concentrations en substances polluantes des rejets par simples dilutions autres que celles résultant du rassemblement des effluents normaux de l'établissement ou celles nécessaires à la bonne marche des installations de traitement.

Les rejets directs ou indirects d'effluents dans la (les) nappe(s) d'eaux souterraines ou vers les milieux de surface non visés par le présent arrêté sont interdits.

ARTICLE 4.3.3. GESTION DES OUVRAGES : CONCEPTION, DYSFONCTIONNEMENT

La conception et la performance des installations de traitement (ou de pré-traitement) des effluents aqueux permettent de respecter les valeurs limites imposées au rejet par le présent arrêté. Elles sont entretenues, exploitées et surveillées de manière à réduire au minimum les durées d'indisponibilité ou à faire face aux variations des caractéristiques des effluents bruts (débit, température, composition...) y compris à l'occasion du démarrage ou d'arrêt des installations.

Si une indisponibilité ou un dysfonctionnement des installations de traitement est susceptible de conduire à un dépassement des valeurs limites imposées par le présent arrêté, l'exploitant prend les dispositions nécessaires pour réduire la pollution émise en limitant ou en arrêtant si besoin les fabrications concernées.

Les dispositions nécessaires doivent être prises pour limiter les odeurs provenant du traitement des effluents ou dans les canaux à ciel ouvert (conditions anaérobies notamment).

ARTICLE 4.3.4. ENTRETIEN ET CONDUITE DES INSTALLATIONS DE TRAITEMENT

Les principaux paramètres permettant de s'assurer de la bonne marche des installations de traitement des eaux polluées sont mesurés périodiquement et portés sur un registre

La conduite des installations est confiée à un personnel compétent disposant d'une formation initiale et continue.

Un registre spécial est tenu sur lequel sont notés les incidents de fonctionnement des dispositifs de collecte, de traitement, de recyclage ou de rejet des eaux, les dispositions prises pour y remédier et les résultats des mesures et contrôles de la qualité des rejets auxquels il a été procédé.

ARTICLE 4.3.5. LOCALISATION DES POINTS DE REJET

Les réseaux de collecte des effluents générés par l'établissement aboutissent à 16 points de rejet pour les eaux pluviales (toitures, ruissellements) et à 5 points de rejet pour les eaux usées disposés sur les deux réseaux collectifs d'eaux usées et pluviales qui traversent le site.

Article 4.3.5.1. Repères internes

Point de rejet	Nature des effluents	Exutoire du rejet	Traitement avant rejet	Milieu naturel ou station d'épuration,	Conditions de raccordement
N° 1 - sortie traitement final	Eaux usées industrielles usine	Réseau eaux usées public	Débourbeur, séparateur à hydrocarbures	Station d'épuration de Ste Verge	Autorisation de rejet de la Communauté de Commune de Thouars
N° 2 - centrale d'air comprimé	Purges des compresseurs	Réseau eaux industrielles interne	Débourbeur, séparateur à hydrocarbures		
N° 3 - aire de lavage extérieure des matériels	Eaux de lavages industrielles	Réseau eaux industrielles interne	Débourbeur, séparateur à hydrocarbures		
N° 4 - Bâtiments de stockage et de fabrication extension	Eaux pluviales de ruissellement	Réseau eaux pluviales public	Débourbeur, séparateur à hydrocarbures	Rivière le Thouet	
N° 5 - Zone des parkings Ouest			Débourbeur, séparateur à hydrocarbures		
N° 6 - Aire de stockage des déchets			Décanteur-dégrilleur		

ARTICLE 4.3.6. CONCEPTION, AMENAGEMENT ET EQUIPEMENT DES OUVRAGES DE REJET

Article 4.3.6.1. Conception

Les dispositions du présent arrêté s'appliquent sans préjudice de l'autorisation délivrée par la collectivité à laquelle appartient le réseau public et l'ouvrage de traitement collectif, en application de l'article L.1331-10 du code de la santé publique. Cette autorisation est transmise par l'exploitant au Préfet.

Article 4.3.6.2. Aménagement

4.3.6.2.1 Aménagement des points de prélèvements

Sur chaque ouvrage de rejet d'effluents liquides est prévu un point de prélèvement d'échantillons et des points de mesure (débit, température, concentration en polluant, ...).

Ces points sont aménagés de manière à être aisément accessibles et permettre des interventions en toute sécurité. Toutes les dispositions doivent également être prises pour faciliter les interventions d'organismes extérieurs à la demande de l'inspection des installations classées.

Les agents des services publics, notamment ceux chargés de la Police des eaux, doivent avoir libre accès aux dispositifs de prélèvement qui équipent les ouvrages de rejet vers le milieu récepteur.

4.3.6.2.2 Section de mesure

Ces points sont implantés dans une section dont les caractéristiques (rectitude de la conduite à l'amont, qualité des parois, régime d'écoulement) permettent de réaliser des mesures représentatives de manière à ce que la vitesse n'y soit pas sensiblement ralentie par des seuils ou obstacles situés à l'aval et que l'effluent soit suffisamment homogène.

Article 4.3.6.3. Equipements

Les systèmes permettant le prélèvement continu sont proportionnels au débit sur une durée de 24 h, disposent d'enregistrement et permettent la conservation des échantillons à une température de 4°C.

ARTICLE 4.3.7. CARACTERISTIQUES GENERALES DE L'ENSEMBLE DES REJETS

Les effluents rejetés doivent être exempts :

- de matières flottantes,
- de produits susceptibles de dégager, en égout ou dans le milieu naturel, directement ou indirectement, des gaz ou vapeurs toxiques, inflammables ou odorantes,

- de tout produit susceptible de nuire à la conservation des ouvrages, ainsi que des matières déposables ou précipitables qui, directement ou indirectement, sont susceptibles d'entraver le bon fonctionnement des ouvrages.

Les effluents doivent également respecter les caractéristiques suivantes :

- Température : < [30°C] °C
- pH : compris entre 5,5 et 8,5
- Couleur : modification de la coloration du milieu récepteur mesurée en un point représentatif de la zone de mélange inférieure à 100 mg/Pt/l

ARTICLE 4.3.8. GESTION DES EAUX POLLUEES ET DES EAUX RESIDUAIRES INTERNES A L'ETABLISSEMENT

Les réseaux de collecte sont conçus pour évacuer séparément chacune des diverses catégories d'eaux polluées issues des activités ou sortant des ouvrages d'épuration interne vers les traitements appropriés avant d'être évacuées vers le milieu récepteur autorisé à les recevoir.

Les eaux de nettoyage des matériels de mélange du local encres sont récupérées et éliminées dans les conditions du titre 5.

La zone des parkings Ouest doit être imperméabilisée afin de collecter les eaux pluviales vers un déboureur-séparateur à hydrocarbures.

ARTICLE 4.3.9. VALEURS LIMITES D'EMISSION DES EAUX RESIDUAIRES APRES EPURATION

L'exploitant est tenu de respecter, avant rejet des eaux résiduares dans le milieu récepteur considéré et après leur épuration, les valeurs limites en concentration et flux ci-dessous définies.

Référence du rejet vers le milieu récepteur : N ° 1 : sortie traitement final eaux industrielles (Cf. repérage du rejet sous l'article 4.3.5.1)

Débit de référence	Maximal : 25 m ³ /j	Moyen hebdomadaire : 173 m ³
Paramètre	Concentration moyenne journalière (mg/l)	Flux maximal journalier (kg/j)
DCO	1500	37,5
DB05	600	15
MES	600	15
Azote global	150	3,75
dont NTK	100	2,5
Phosphore total	30	0,75
Hydrocarbures totaux	5	0,125

Référence du rejet interne à l'établissement : N° 2 et 3 (Cf. repérage du rejet sous l'article 4.3.5.1)

Paramètre	Concentration instantanée (mg/l)
Hydrocarbures	20 mg/l

ARTICLE 4.3.10. VALEURS LIMITES D'EMISSION DES EAUX DOMESTIQUES

Les eaux domestiques sont traitées et évacuées conformément aux règlements en vigueur.

ARTICLE 4.3.11. VALEURS LIMITES D'EMISSION DES EAUX DE REFROIDISSEMENT

Le refroidissement en circuit ouvert est interdit.

ARTICLE 4.3.12. EAUX PLUVIALES SUSCEPTIBLES D'ETRE POLLUEES

Les eaux pluviales polluées et collectées dans les installations sont éliminées vers les filières de traitement des déchets appropriées. En l'absence de pollution préalablement caractérisée, elles pourront être évacuées vers le milieu récepteur dans les limites autorisées par le présent arrêté.

L'aire de lavage extérieure des matériels doit être couverte afin d'éviter tout rejet d'eaux pluviales vers le réseau d'eaux usées industrielles.

ARTICLE 4.3.13. VALEURS LIMITES D'EMISSION DES EAUX EXCLUSIVEMENT PLUVIALES

L'exploitant est tenu de respecter avant rejet des eaux pluviales non polluées dans le milieu récepteur considéré, les valeurs limites en concentration ci-dessous définies :

Référence du rejet vers le milieu récepteur : N°4, 5 et 6 (Cf. repérage du rejet sous l'article 4.3.5.1)

Paramètre	Concentrations instantanées (mg/l)
DCO	80
MEST	30
Hydrocarbures totaux	5

La superficie des toitures, aires de stockage, voies de circulation, aires de stationnement et autres surfaces imperméabilisables est de 6,83 ha

TITRE 5 - DECHETS

CHAPITRE 5.1 PRINCIPES DE GESTION

ARTICLE 5.1.1. LIMITATION DE LA PRODUCTION DE DECHETS

L'exploitant prend toutes les dispositions nécessaires dans la conception, l'aménagement, et l'exploitation de ses installations pour assurer une bonne gestion des déchets de son entreprise et en limiter la production.

ARTICLE 5.1.2. SEPARATION DES DECHETS

L'exploitant effectue à l'intérieur de son établissement la séparation des déchets (dangereux ou non) de façon à faciliter leur traitement ou leur élimination dans des filières spécifiques..

Des contenants spécifiques (caisses, bacs, fûts, bennes....) sont mis à disposition dans les locaux (bureaux, ateliers, magasin...) afin de permettre un tri sélectif à la source.

Les déchets d'emballage visés par le décret 94-609 sont valorisés par réemploi, recyclage ou toute autre action visant à obtenir des déchets valorisables ou de l'énergie.

Les huiles usagées doivent être éliminées conformément au décret n° 79-981 du 21 novembre 1979, modifié, portant réglementation de la récupération des huiles usagées et ses textes d'application (arrêté ministériel du 28 janvier 1999). Elles sont stockées dans des réservoirs étanches et dans des conditions de séparation satisfaisantes, évitant notamment les mélanges avec de l'eau ou tout autre déchet non huileux ou contaminé par des PCB.

Les piles et accumulateurs usagés doivent être éliminés conformément aux dispositions du décret 94-609 du 13 juillet 1994 et de l'article 8 du décret n°99-374 du 12 mai 1999, modifié, relatif à la mise sur le marché des piles et accumulateurs et à leur élimination.

Les pneumatiques usagés doivent être éliminés conformément aux dispositions du Décret 2002-1563 du 24 décembre 2002 ; ils sont remis à des opérateurs agréés (collecteurs ou exploitants d'installations d'élimination) ou aux professionnels qui utilisent ces déchets pour des travaux publics, de remblaiement, de génie civil ou pour l'ensilage.

Les huiles usagées doivent être remises à des opérateurs agréés (ramasseurs ou exploitants d'installations d'élimination).

ARTICLE 5.1.3. CONCEPTION ET EXPLOITATION DES INSTALLATIONS INTERNES DE TRANSIT DES DECHETS

Les déchets et résidus produits, entreposés dans l'établissement, avant leur traitement ou leur élimination, doivent l'être dans des conditions ne présentant pas de risques de pollution (prévention d'un lessivage par des eaux météoriques, d'une pollution des eaux superficielles et souterraines, des envols et des odeurs) pour les populations avoisinantes et l'environnement.

En particulier, les aires de transit de déchets susceptibles de contenir des produits polluants sont réalisées sur des aires étanches et aménagées pour la récupération des éventuels liquides épandus et des eaux météoriques souillées.

La quantité de déchets entreposés sur le site ne doit pas dépasser la capacité correspondante à un mois de production ou si les quantités de produits à éliminer sont faibles, les stocks de déchets doivent être inférieurs aux quantités d'un lot normal d'expédition vers l'installation d'élimination.

La zone de stockage des déchets doit être aménagée afin de distinguer clairement les déchets dangereux des autres déchets. Les déchets stockés doivent être clairement identifiables (natures, dangers).

Elle doit être située à au moins 10 mètres des bâtiments. La quantité stockée de déchets de papiers/cartons ne doit pas excéder 180 tonnes et celle des déchets de polymères : 150 m³.

ARTICLE 5.1.4. DECHETS TRAITES OU ELIMINES A L'EXTERIEUR DE L'ETABLISSEMENT

L'exploitant élimine ou fait éliminer les déchets produits dans des conditions propres à garantir les intérêts. Il s'assure que les installations visés à l'article L511-1 du code de l'environnement utilisées pour cette élimination sont régulièrement autorisées à cet effet.

ARTICLE 5.1.5. DECHETS TRAITES OU ELIMINES A L'INTERIEUR DE L'ETABLISSEMENT

A l'exception des installations spécifiquement autorisées, toute élimination de déchets dans l'enceinte de l'établissement est interdite.

Les déchets autorisés à être éliminés dans l'incinérateur interne sont définis au chapitre 8.7.

ARTICLE 5.1.6. TRANSPORT

Chaque lot de déchets dangereux expédié vers l'extérieur doit être accompagné du bordereau de suivi établi en application de l'arrêté ministériel du 29 juillet 2005 relatif au bordereau de suivi des déchets dangereux mentionné à l'article 4 du décret du 30 mai 2005.

Les opérations de transport de déchets doivent respecter les dispositions du décret n° 98-679 du 30 juillet 1998 relatif au transport par route au négoce et au courtage de déchets. La liste mise à jour des transporteurs utilisés par l'exploitant, est tenue à la disposition de l'inspection des installations classées.

ARTICLE 5.1.7. DECHETS PRODUITS PAR L'ETABLISSEMENT

Les principaux déchets générés par le fonctionnement normal des installations sont limités aux quantités suivantes :

Type de déchets	Elimination maximale annuelle en tonnes	
	A l'intérieur de l'établissement	A l'extérieur de l'établissement
Déchets non dangereux	500	ND
Déchets d'encre, boues d'encre, solvants,		200
Déchets liquides aqueux contenant des colles ou mastics		20
Eaux mélangées à des hydrocarbures provenant des séparateurs à hydrocarbures		40
Cendres volantes et poussières incinérateur		60

TITRE 6 PREVENTION DES NUISANCES SONORES ET DES VIBRATIONS

CHAPITRE 6.1 DISPOSITIONS GENE RALES

ARTICLE 6.1.1. AMENAGEMENTS

L'installation est construite, équipée et exploitée de façon que son fonctionnement ne puisse être à l'origine de bruits transmis par voie aérienne ou solidienne, de vibrations mécaniques susceptibles de compromettre la santé ou la sécurité du voisinage ou de constituer une nuisance pour celle-ci.

Les prescriptions de l'arrêté ministériel du 23 janvier 1997 relatif à la limitation des bruits émis dans l'environnement par les installations relevant du livre V – titre I du Code de l'Environnement, ainsi que les règles techniques annexées à la circulaire du 23 juillet 1986 relative aux vibrations mécaniques émises dans l'environnement par les installations classées sont applicables.

ARTICLE 6.1.2. VEHICULES ET ENGIN

Les véhicules de transport, les matériels de manutention et les engins de chantier utilisés à l'intérieur de l'établissement, et susceptibles de constituer une gêne pour le voisinage, sont conformes à la réglementation en vigueur (les engins de chantier doivent répondre aux dispositions du décret n° 95-79 du 23 janvier 1995 et des textes pris pour son application).

ARTICLE 6.1.3. APPAREILS DE COMMUNICATION

L'usage de tout appareil de communication par voie acoustique (sirènes, avertisseurs, haut-parleurs ...) gênant pour le voisinage est interdit sauf si leur emploi est exceptionnel et réservé à la prévention ou au signalement d'incidents graves ou d'accidents.

CHAPITRE 6.2 NIVEAUX ACOUSTIQUES

ARTICLE 6.2.1. VALEURS LIMITES D'EMERGENCE

Niveau de bruit ambiant existant dans les zones à émergence réglementée (incluant le bruit de l'établissement)	Emergence admissible pour la période allant de 7h à 22h, sauf dimanches et jours fériés	Emergence admissible pour la période allant de 22h à 7h, ainsi que les dimanches et jours fériés
Supérieur à 45 dB(A)	5 dB(A)	3 dB(A)

ARTICLE 6.2.2. NIVEAUX LIMITES DE BRUIT

Les niveaux limites de bruit ne doivent pas dépasser en limite de propriété de l'établissement les valeurs suivantes pour les différentes périodes de la journée :

PERIODES	PERIODE DE JOUR Allant de 7h à 22h, (sauf dimanches et jours fériés)	PERIODE DE NUIT Allant de 22h à 7h, (ainsi que dimanches et jours fériés)
Façade Ouest côté Route de Saumur (point 4)	70 dB(A)	55 dB(A)
Façades Est, Nord et Sud (points 3, 5 et 6)	53 dB(A)	48 dB(A)

Au delà d'une distance de 200 m des limites de propriétés, les émissions sonores dues aux activités des installations ne doivent pas engendrer une émergence supérieure aux valeurs admissibles fixées dans le tableau figurant à l'article 6.2.1, dans les zones à émergence réglementée.

TITRE 7 - PREVENTION DES RISQUES TECHNOLOGIQUES

CHAPITRE 7.1 PRINCIPES DIRECTEURS

L'exploitant prend toutes les dispositions nécessaires pour prévenir les incidents et accidents susceptibles de concerner les installations et pour en limiter les conséquences. Il organise sous sa responsabilité les mesures appropriées, pour obtenir et maintenir cette prévention des risques, dans les conditions normales d'exploitation, les situations transitoires et dégradées, depuis la construction jusqu'à la remise en état du site après l'exploitation.

Il met en place le dispositif nécessaire pour en obtenir l'application et le maintien ainsi que pour détecter et corriger les écarts éventuels.

CHAPITRE 7.2 CARACTERISATION DES RISQUES

ARTICLE 7.2.1. INVENTAIRE DES SUBSTANCES OU PREPARATIONS DANGEREUSES PRESENTES DANS L'ETABLISSEMENT

L'exploitant doit avoir à sa disposition des documents lui permettant de connaître la nature et les risques des substances et préparations dangereuses présentes dans les installations, en particulier les fiches de données de sécurité prévues par l'article R231-53 du code du travail. Les incompatibilités entre les substances et préparations, ainsi que les risques particuliers pouvant découler de leur mise en œuvre dans les installations considérées sont précisés dans ces documents. La conception et l'exploitation des installations en tient compte.

Les fûts, réservoirs et autres emballages doivent porter en caractères très lisibles le nom des produits ou éventuellement leur code et, s'il y a lieu, les symboles de danger conformément à l'arrêté ministériel du 20 avril 1994 modifié relatif à la déclaration, la classification, l'emballage et l'étiquetage des substances et préparations chimiques dangereuses.

ARTICLE 7.2.2. ZONAGE DES DANGERS INTERNES A L'ETABLISSEMENT

L'exploitant identifie les zones de l'établissement susceptibles d'être à l'origine d'incendie, d'émanations toxiques ou d'explosion de par la présence de substances ou préparations dangereuses stockées ou utilisées ou d'atmosphères nocives ou explosibles pouvant survenir soit de façon permanente ou semi-permanente dans le cadre du fonctionnement normal des installations, soit de manière épisodique avec une faible fréquence et de courte durée.

Ces zones sont matérialisées par des moyens appropriés et reportées sur un plan systématiquement tenu à jour.

La nature exacte du risque (atmosphère potentiellement explosible, etc.) et les consignes à observer sont indiquées à l'entrée de ces zones et en tant que de besoin rappelées à l'intérieur de celles-ci. Ces consignes doivent être incluses dans les plans de secours s'ils existent.

CHAPITRE 7.3 INFRASTRUCTURES ET INSTALLATIONS

ARTICLE 7.3.1. ACCES ET CIRCULATION DANS L'ETABLISSEMENT

Les voies de circulation et d'accès sont notamment délimitées, maintenues en constant état de propreté et dégagées de tout objet susceptible de gêner le passage. Ces voies sont aménagées pour que les engins des services d'incendie puissent évoluer sans difficulté.

L'établissement est efficacement clôturé sur la totalité de sa périphérie.

Au moins deux accès de secours éloignés l'un de l'autre, et, le plus judicieusement placés pour éviter d'être exposés aux conséquences d'un accident, sont en permanence maintenus accessibles de l'extérieur du site (chemins carrossables,...) pour les moyens d'intervention.

Article 7.3.1.1. Gardiennage et contrôle des accès

Toute personne étrangère à l'établissement ne doit pas avoir libre accès aux installations.

L'exploitant prend les dispositions nécessaires au contrôle des accès, ainsi qu'à la connaissance permanente des personnes présentes dans l'établissement.

Un gardiennage est assuré en permanence afin de permettre notamment l'accès des services de secours en cas d'incendie. L'exploitant établit une consigne sur la nature et la fréquence des contrôles à effectuer.

Le responsable de l'établissement prend toutes dispositions pour que lui-même ou une personne déléguée techniquement compétente en matière de sécurité puisse être alerté et intervenir rapidement sur les lieux en cas de besoin y compris durant les périodes de gardiennage.

Article 7.3.1.2. Caractéristiques minimales des voies

Les voies auront les caractéristiques minimales suivantes :

- largeur de la bande de roulement : 3,50 m
- rayon intérieur de giration : 11 m
- hauteur libre : 3,50 m
- résistance à la charge : 13 tonnes par essieu.

ARTICLE 7.3.2. BATIMENTS ET LOCAUX

Les bâtiments et locaux sont conçus et aménagés de façon à pouvoir détecter rapidement un départ d'incendie et s'opposer à la propagation d'un incendie.

Les bâtiments ou locaux susceptibles d'être l'objet d'une explosion sont suffisamment éloignés des autres bâtiments et unités de l'installation, ou protégés en conséquence.

La salle de contrôle et les locaux dans lesquels sont présents des personnels de façon prolongée, sont implantés et protégés vis à vis des risques toxiques, d'incendie et d'explosion.

A l'intérieur des ateliers, les allées de circulation sont aménagées et maintenues constamment dégagées pour faciliter la circulation et l'évacuation du personnel ainsi que l'intervention des secours en cas de sinistre.

ARTICLE 7.3.3. INSTALLATIONS ELECTRIQUES – MISE A LA TERRE

Les installations électriques doivent être conçues, réalisées et entretenues conformément à la réglementation du travail et le matériel conforme aux normes européennes et françaises qui lui sont applicables.

La mise à la terre est effectuée suivant les règles de l'art et distincte de celle des installations de protection contre la foudre.

Le matériel électrique est entretenu en bon état et reste en permanence conforme en tout point à ses spécifications techniques d'origine.

Les conducteurs sont mis en place de manière à éviter tout court-circuit.

Une vérification de l'ensemble de l'installation électrique est effectuée au minimum une fois par an par un organisme compétent qui mentionnera très explicitement les déficiences relevées dans son rapport. L'exploitant conservera une trace écrite des éventuelles mesures correctives prises.

Article 7.3.3.1. Zones à atmosphère explosible

Les dispositions de l'article 2 de l'arrêté ministériel du 31 mars 1980, portant réglementation des installations électriques des établissements réglementés au titre de la législation sur les installations classées et susceptibles de présenter des risques d'explosion, sont applicables à l'ensemble des zones de risque d'atmosphère explosive de l'établissement. Le plan des zones à risques d'explosion est porté à la connaissance de l'organisme chargé de la vérification des installations électriques.

Le matériel électrique mis en service à partir du 1er janvier 1981 est conforme aux dispositions des articles 3 et 4 de l'arrêté ministériel précité.

Les masses métalliques contenant et/ou véhiculant des produits inflammables et explosibles susceptibles d'engendrer des charges électrostatiques sont mises à la terre et reliées par des liaisons équipotentielles.

ARTICLE 7.3.4. PROTECTION CONTRE LA Foudre

Les installations sur lesquelles une agression par la foudre peut être à l'origine d'événements susceptibles de porter gravement atteinte, directement ou indirectement à la sécurité des installations, à la sécurité des personnes ou à la qualité de l'environnement, sont protégées contre la foudre en application de l'arrêté ministériel du 28 janvier 1993.

Les dispositifs de protection contre la foudre sont conformes à la norme française C 17-100 ou à toute norme en vigueur dans un Etat membre de l'Union Européenne ou présentant des garanties de sécurité équivalentes.

L'état des dispositifs de protection contre la foudre est vérifié selon la fréquence définie par la norme française C17-100 ou toute norme en vigueur dans un Etat membre de l'Union Européenne ou présentant des garanties de sécurité équivalentes.

Un dispositif de comptage approprié des coups de foudre doit être installé sur les installations.

Une vérification est réalisée après travaux ou après impact de foudre dommageable comme le prévoit l'article 3 de l'arrêté ministériel susvisé. Après chacune des vérifications, l'exploitant adresse à l'inspection des installations classées une déclaration de conformité signée par lui et accompagnée de l'enregistrement trimestriel du nombre d'impacts issu du dispositif de comptage cité plus haut ainsi que de l'indication des dommages éventuels subis.

CHAPITRE 7.4 GESTION DES OPERATIONS PORTANT SUR DES SUBSTANCES DANGEREUSES

ARTICLE 7.4.1. CONSIGNES D'EXPLOITATION DESTINEES A PREVENIR LES ACCIDENTS

Les opérations comportant des manipulations dangereuses, en raison de leur nature ou de leur proximité avec des installations dangereuses, et la conduite des installations, dont le dysfonctionnement aurait par leur développement des conséquences dommageables pour le voisinage et l'environnement (phases de démarrage et d'arrêt, fonctionnement normal, entretien...) font l'objet de procédures et instructions d'exploitation écrites et contrôlées.

Sont notamment définis : la fréquence de vérification des dispositifs de sécurité, le détail et les modalités des vérifications à effectuer en marche normale, dans les périodes transitoires, lors d'opérations exceptionnelles, à la suite d'un arrêt, après des travaux de modifications ou d'entretien de façon à vérifier que l'installation reste conforme aux dispositions du présent arrêté et que le procédé est maintenu dans les limites de sûreté définies par l'exploitant ou dans les modes opératoires.

Sans préjudice des procédures prévues par le code de l'environnement et par le système de gestion de l'entreprise, les opérations de lancement de nouvelles fabrications, le démarrage de nouvelles unités, tout fonctionnement en marche dégradée prévisible ainsi que toute opération délicate sur le plan de la sécurité, font l'objet d'une analyse de risque préalable et sont assurées en présence d'un encadrement approprié.

La mise en service d'unités nouvelles ou modifiées est précédée d'une réception des travaux attestant que les installations sont aptes à être utilisées.

ARTICLE 7.4.2. VERIFICATIONS PERIODIQUES

Les installations, appareils et stockages dans lesquels sont mises en œuvre ou entreposées des substances et préparations dangereuses, ainsi que les divers moyens de secours et d'intervention font l'objet de vérifications périodiques. Il convient, en particulier, de s'assurer du bon fonctionnement de conduite et des dispositifs de sécurité.

L'exploitation doit se faire sous la surveillance, directe ou indirecte, d'une personne nommément désignée par l'exploitant et ayant une connaissance de la conduite de l'installation et des dangers et inconvénients des produits utilisés ou stockés dans l'installation.

ARTICLE 7.4.3. INTERDICTION DE FEUX

Il est interdit d'apporter du feu ou une source d'ignition sous une forme quelconque dans les zones de dangers présentant des risques d'incendie ou d'explosion sauf pour les interventions ayant fait l'objet d'un permis d'intervention spécifique.

ARTICLE 7.4.4. FORMATION DU PERSONNEL

Outre l'aptitude au poste occupé, les différents opérateurs et intervenants sur le site, y compris le personnel intérimaire, reçoivent une formation sur les risques inhérents des installations, la conduite à tenir en cas d'incident ou accident et, sur la mise en œuvre des moyens d'intervention, notamment l'utilisation des appareils respiratoires individuels mis à disposition dans les ateliers A et B.

ARTICLE 7.4.5. TRAVAUX D'ENTRETIEN ET DE MAINTENANCE

Tous les travaux d'extension, modification ou maintenance dans les installations ou à proximité des zones à risque inflammable, explosible et toxique sont réalisés sur la base d'un dossier préétabli définissant notamment leur nature, les risques présentés,

Article 7.4.5.1. Contenu du permis de travail, de feu

Le permis rappelle notamment :

- les motivations ayant conduit à sa délivrance,
- la durée de validité,
- la nature des dangers,
- le type de matériel pouvant être utilisé,
- les mesures de prévention à prendre, notamment les vérifications d'atmosphère, les risques d'incendie et d'explosion, la mise en sécurité des installations,
- les moyens de protection à mettre en œuvre notamment les protections individuelles, les moyens de lutte (incendie, etc.) mis à la disposition du personnel effectuant les travaux.

Tous les travaux ou interventions sont précédés, immédiatement avant leur commencement, d'une visite sur les lieux destinée à vérifier le respect des conditions prédéfinies.

A l'issue des travaux, une réception est réalisée pour vérifier leur bonne exécution, et l'évacuation du matériel de chantier : la disposition des installations en configuration normale est vérifiée et attestée.

Certaines interventions prédéfinies, relevant de la maintenance simple et réalisée par le personnel de l'établissement peuvent faire l'objet d'une procédure simplifiée.

Les entreprises de sous-traitance ou de services extérieures à l'établissement n'interviennent pour tout travaux ou intervention qu'après avoir obtenu une habilitation de l'établissement.

L'habilitation d'une entreprise comprend des critères d'acceptation, des critères de révocation, et des contrôles réalisés par l'établissement.

En outre, dans le cas d'intervention sur des équipements importants pour la sécurité, l'exploitant s'assure :

- en préalable aux travaux, que ceux-ci, combinés aux mesures palliatives prévues, n'affectent pas la sécurité des installations,
- à l'issue des travaux, que la fonction de sécurité assurée par lesdits éléments est intégralement restaurée.

CHAPITRE 7.5 FACTEUR ET ELEMENTS IMPORTANTS DESTINES A LA PREVENTION DES ACCIDENTS

ARTICLE 7.5.1. LISTE DES ELEMENTS IMPORTANTS POUR LA SECURITE

L'exploitant assure en permanence la fourniture ou la disponibilité des utilités qui permettent aux installations de fonctionner dans leur domaine de sécurité ou alimentent les équipements importants concourant à la mise en sécurité ou à l'arrêt d'urgence.

ARTICLE 7.5.2. FACTEURS ET DISPOSITIFS IMPORTANTS POUR LA SECURITE

Les dispositifs importants pour la sécurité, qu'ils soient techniques, organisationnels ou mixtes, sont d'efficacité et de fiabilité éprouvées. Ces caractéristiques doivent être établies à l'origine de l'installation, et maintenues dans le temps. Leur domaine de fonctionnement fiable, ainsi que leur longévité, doivent être connus de l'exploitant.

Les dispositifs sont conçus de manière à résister aux contraintes spécifiques liées aux produits manipulés, à l'exploitation et à l'environnement du système (choc, corrosion, ...).

Toute défaillance des dispositifs, de leurs systèmes de transmission et de traitement de l'information est automatiquement détectée. Alimentation et transmission du signal sont à sécurité positive.

Ces dispositifs et, en particulier, les chaînes de transmission sont conçus pour permettre leur maintenance et de s'assurer périodiquement, par test de leur efficacité.

Ces dispositifs sont contrôlés périodiquement et maintenus au niveau de fiabilité décrit dans l'étude de dangers, en état de fonctionnement selon des procédures écrites.

Les opérations de maintenance et de vérification sont enregistrées et archivées.

En cas d'indisponibilité d'un dispositif ou élément d'un dispositif important pour la sécurité, l'installation est arrêtée et mise en sécurité sauf si l'exploitant a défini et mis en place les mesures compensatoires dont il justifie l'efficacité et la disponibilité.

ARTICLE 7.5.3. SYSTEMES D'ALARME ET DE MISE EN SECURITE DES INSTALLATIONS

Des dispositions sont prises pour permettre, en cas de dépassement de seuils critiques préétablis, d'alermer le personnel de surveillance de tout incident et de mettre en sécurité les installations susceptibles d'engendrer des conséquences graves pour le voisinage et l'environnement.

Les dispositifs utilisés à cet effet sont indépendants des systèmes de conduite. Toute disposition contraire doit être justifiée et faire l'objet de mesures compensatoires.

Les systèmes de mise en sécurité des installations sont à sécurité positive.

Les actions déclenchées par le système de mise en sécurité ne doivent pas pouvoir être annulées ou rendues inopérantes par action simple sur le système de conduite ou les organes concourant à la mise en sécurité, sans procédure préalablement définie.

ARTICLE 7.5.4. DISPOSITIF DE CONDUITE

Le dispositif de conduite des installations est conçu de façon que le personnel concerné ait immédiatement connaissance de toute dérive des paramètres de conduite par rapport aux conditions normales d'exploitation.

Les paramètres importants pour la sécurité des installations sont mesurés, si nécessaire enregistrés en continu et équipés d'alarme.

Le dispositif de conduite des unités est centralisé en salle de contrôle.

Sans préjudice de la protection de personnes, les salles de contrôle des unités sont protégées contre les effets des accidents survenant dans leur environnement proche, en vue de permettre la mise en sécurité des installations.

CHAPITRE 7.6 PREVENTION DES POLLUTIONS ACCIDENTELLES

ARTICLE 7.6.1. RETENTIONS

Tout stockage fixe ou temporaire d'un liquide susceptible de créer une pollution des eaux ou des sols est associé à une capacité de rétention dont le volume est au moins égal à la plus grande des deux valeurs suivantes :

- 100 % de la capacité du plus grand réservoir,
- 50 % de la capacité des réservoirs associés.

Cette disposition n'est pas applicable aux bassins de traitement des eaux résiduaires.

Pour les stockages de récipients de capacité unitaire inférieure ou égale à 250 litres, la capacité de rétention est au moins égale à :

- dans le cas de liquides inflammables, à l'exception des lubrifiants, 50 % de la capacité totale des fûts,
- dans les autres cas, 20 % de la capacité totale des fûts,
- dans tous les cas, 800 l minimum ou égale à la capacité totale lorsque celle-ci est inférieure à 800 l.

La capacité de rétention est étanche aux produits qu'elle pourrait contenir, résiste à l'action physique et chimique des fluides et peut être contrôlée à tout moment. Il en est de même pour son éventuel dispositif d'obturation qui est maintenu fermé en permanence.

Les déchets et résidus produits considérés comme des substances ou préparations dangereuses sont stockés, avant leur revalorisation ou leur élimination, dans des conditions ne présentant pas de risques de pollution (prévention d'un lessivage par les eaux météoriques, d'une pollution des eaux superficielles et souterraines, des envols et des odeurs) pour les populations avoisinantes et l'environnement.

Les stockages temporaires, avant recyclage ou élimination des déchets spéciaux considérés comme des substances ou préparations dangereuses, sont réalisés sur des cuvettes de rétention étanches et aménagées pour la récupération des eaux météoriques.

ARTICLE 7.6.2. REGLES DE GESTION DES STOCKAGES EN RETENTION

Les réservoirs ou récipients contenant des produits incompatibles ne sont pas associés à une même rétention. L'exploitant veille à ce que les volumes potentiels de rétention restent disponibles en permanence. A cet effet, l'évacuation des eaux pluviales respecte les dispositions du présent arrêté.

ARTICLE 7.6.3. STOCKAGE SUR LES LIEUX D'EMPLOI

Les matières premières, produits intermédiaires et produits finis considérés comme des substances dangereuses sont limités en quantité stockée et utilisée dans les ateliers au minimum technique permettant leur fonctionnement normal.

ARTICLE 7.6.4. TRANSPORTS - CHARGEMENTS - DECHARGEMENTS

Le transport des produits à l'intérieur de l'établissement est effectué avec les précautions nécessaires pour éviter le renversement accidentel des emballages (arrimage des fûts...).

Le stockage et la manipulation de produits dangereux ou polluants, solides ou liquides (ou liquéfiés) sont effectués sur des aires étanches et aménagées pour la récupération des fuites éventuelles.

ARTICLE 7.6.5. ELIMINATION DES SUBSTANCES OU PREPARATIONS DANGEREUSES

L'élimination des substances ou préparations dangereuses récupérées en cas d'accident suit prioritairement la filière déchets la plus appropriée. En tout état de cause, leur éventuelle évacuation vers le milieu naturel s'exécute dans des conditions conformes au présent arrêté.

CHAPITRE 7.7 MOYENS D'INTERVENTION EN CAS D'ACCIDENT ET ORGANISATION DES SECOURS

ARTICLE 7.7.1. DEFINITION GENERALE DES MOYENS

L'établissement est doté de moyens adaptés aux risques à défendre et répartis en fonction de la localisation de ceux-ci conformément à l'analyse des risques définie au chapitre 7.1.

ARTICLE 7.7.2. ENTRETIEN DES MOYENS D'INTERVENTION

Ces équipements sont maintenus en bon état, repérés et facilement accessibles.

L'exploitant doit pouvoir justifier, auprès de l'inspection des installations classées, de l'exécution de ces dispositions. Il doit fixer les conditions de maintenance et les conditions d'essais périodiques de ces matériels.

Les dates, les modalités de ces contrôles et les observations constatées doivent être inscrites sur un registre tenu à la disposition des services de la protection civile, d'incendie et de secours et de l'inspection des installations classées.

ARTICLE 7.7.3. RESSOURCES EN EAU ET MOUSSE

L'établissement doit disposer de ses propres moyens de lutte contre l'incendie adaptés aux risques à défendre, et au minimum les moyens définis ci-après :

- deux cuves d'eau de 800 m³ chacune avec réalimentation par le réseau public alimentant les installations de sprinklage couvrant l'ensemble des ateliers et magasins de stockage
- une détection automatique d'incendie dans tous les locaux avec transmission de l'alarme dans le local de gardiennage ;
- un réseau fixe d'eau incendie protégé contre le gel et alimenté par une canalisation assurant un débit d'au moins 200 l/s. Ce réseau alimente au moins 9 poteaux d'incendie situés à moins de 200 m des voies carrossables de l'établissement dont trois à l'intérieur du site. L'exploitant doit justifier au préfet la disponibilité effective des débits d'eau.
- des extincteurs en nombre et en qualité adaptés aux risques, doivent être judicieusement répartis dans l'établissement et notamment à proximité des dépôts de matières combustibles et des postes de chargement et de déchargement des produits et déchets ;
- 12 extincteurs à poudre sur roues de 50 kg ;
- des robinets d'incendie armés répartis dans les bâtiments situés à proximité des issues. Ils sont disposés de telle sorte qu'un foyer puisse être attaqué simultanément par deux lances en directions opposées. Ils sont utilisables en période de gel ;
- des réserves de sable meuble et sec convenablement réparties, en quantité adaptée au risque, sans être inférieure à 100 litres et des pelles disposés à proximité des stockages de liquides inflammables.

Les canalisations constituant le réseau d'incendie sont calculées pour obtenir les débits et pressions nécessaires en n'importe quel emplacement.

ARTICLE 7.7.4. CONSIGNES DE SECURITE

Sans préjudice des dispositions du code du travail, les modalités d'application des dispositions du présent arrêté sont établies, intégrées dans des procédures générales spécifiques et/ou dans les procédures et instructions de travail, tenues à jour et affichées dans les lieux fréquentés par le personnel.

Ces consignes indiquent notamment :

- l'interdiction d'apporter du feu sous une forme quelconque dans les parties de l'installation qui, en raison des caractéristiques qualitatives et quantitatives des matières mises en œuvre, stockées, utilisées ou produites, sont susceptibles d'être à l'origine d'un sinistre pouvant avoir des conséquences directes ou indirectes sur l'environnement, la sécurité publique ou le maintien en sécurité de l'installation,
- les procédures d'arrêt d'urgence et de mise en sécurité de l'installation (électricité, réseaux de fluides),
- les mesures à prendre en cas de fuite sur un récipient ou une canalisation contenant des substances dangereuses et notamment les conditions d'évacuation des déchets et eaux souillées en cas d'épandage accidentel,
- les moyens d'extinction à utiliser en cas d'incendie,
- la procédure d'alerte avec les numéros de téléphone du responsable d'intervention de l'établissement, des services d'incendie et de secours,
- la procédure permettant, en cas de lutte contre un incendie, d'isoler le site afin de prévenir tout transfert de pollution vers le milieu récepteur.

ARTICLE 7.7.5. CONSIGNES GENERALES D'INTERVENTION

Des consignes écrites sont établies pour la mise en œuvre des moyens d'intervention, d'évacuation du personnel et d'appel des secours extérieurs auxquels l'exploitant aura communiqué un exemplaire. Le personnel est entraîné à l'application de ces consignes.

L'établissement dispose d'une équipe d'intervention spécialement formée à la lutte contre les risques identifiés sur le site et au maniement des moyens d'intervention.

Les agents non affectés exclusivement aux tâches d'intervention, devront pouvoir quitter leur poste de travail à tout moment en cas d'appel.

ARTICLE 7.7.6. CONFINEMENT DES EAUX INCENDIE

Les réseaux d'eaux pluviales susceptibles de recueillir l'ensemble des eaux polluées lors d'un accident ou d'un incendie (y compris les eaux d'extinction et de refroidissement) sont équipés de dispositifs (vannes, obturateurs...) permettant de retenir sur le site les eaux avant rejet vers l'extérieur. La vidange de ces effluents suivra les principes imposés par l'article 4.3.12 traitant des eaux pluviales susceptibles d'être polluées.

Les bâtiments sont équipés de seuils permettant de constituer la rétention, à savoir au minimum :

- atelier A : 400 m³ ;
- atelier B : 400 m³ ;
- atelier C : 125 m³
- nouvel atelier pré-impression : 125 m³
- local des encres : 50 m³
- bâtiment stockage : 850 m³
- nouveau bâtiment stockage : 380 m³

Le local incinérateur, les locaux voisins et leurs annexes sont aménagés afin de disposer d'une capacité de rétention de 120 m³. Un dispositif de type coupe de poing permet dans le local de l'incinérateur d'arrêter le relèvement des eaux du local vers le réseau eaux pluviales.

TITRE 8 - CONDITIONS PARTICULIERES APPLICABLES A CERTAINES INSTALLATIONS DE L'ETABLISSEMENT

CHAPITRE 8.1 DISPOSITIONS APPLICABLES AUX ENTREPOTS COUVERTS

Ces dispositions s'appliquent aux deux magasins de stockage des matières premières et produits finis.

ARTICLE 8.1.1. ETAT DES STOCKS

L'exploitant tient à jour un état des matières stockées. Cet état indique leur localisation, la nature des dangers ainsi que leur quantité.

L'exploitant dispose, sur le site et avant réception des matières, des fiches de données de sécurité pour les matières dangereuses, prévues dans le code du travail.

Ces documents sont tenus en permanence, de manière facilement accessible, à la disposition des services d'incendie et de secours et de l'inspection des installations classées.

ARTICLE 8.1.2. IMPLANTATION

Les parois extérieures des entrepôts sont situés au moins à :

- 60 m pour l'entrepôt existant et 25 m pour le nouvel entrepôt, des constructions à usage d'habitation, des immeubles habités ou occupés par des tiers et des zones destinées à l'habitation, à l'exclusion des installations connexes à l'entrepôt, et aux voies de circulation autres que celles nécessaires à la desserte ou à l'exploitation des entrepôts,
- 80 m pour l'entrepôt existant et 35 m pour le nouvel entrepôt, des immeubles de grande hauteur, des établissements recevant du public, des voies ferrées ouvertes au trafic de voyageurs et des voies routières à grande circulation autres que celles nécessaires à la desserte ou à l'exploitation de l'entrepôt

Par ailleurs, les parois extérieures des entrepôts sont implantées à une distance minimale de 20 mètres de l'enceinte de l'établissement.

ARTICLE 8.1.3. ACCESSIBILITE

Les entrepôts doivent être en permanence accessible pour permettre l'intervention des services d'incendie et de secours. Une voie au moins est maintenue dégagée pour la circulation sur le périmètre des entrepôts. Cette voie doit permettre l'accès des engins de secours des sapeurs-pompiers et les croisements de ces engins.

À partir de cette voie, les sapeurs-pompiers doivent pouvoir accéder à toutes les issues des entrepôts par un chemin stabilisé de 1,40 mètres de large au minimum.

Les véhicules dont la présence est liée à l'exploitation des entrepôts doivent pouvoir stationner sans occasionner de gêne sur les voies de circulation externe aux entrepôts tout en laissant dégagés les accès nécessaires aux secours, même en-dehors des heures d'exploitation et d'ouverture des entrepôts.

ARTICLE 8.1.4. DISPOSITIONS RELATIVES AU COMPORTEMENT AU FEU DES ENTREPOTS

De façon générale, les dispositions constructives visent à ce que la ruine d'un élément (murs, toiture, poteaux, poutres par exemple) suite à un sinistre n'entraîne pas la ruine en chaîne de la structure du bâtiment, notamment les cellules de stockage avoisinantes, ni de leurs dispositifs de recouplement, et ne favorise pas l'effondrement de la structure vers l'extérieur de la première cellule en feu.

En vue de prévenir la propagation d'un incendie à l'entrepôt ou entre parties de l'entrepôt, celui-ci vérifie les conditions constructives minimales suivantes :

- les murs extérieurs sont construits en matériaux A2s1 d0, sauf si le bâtiment est doté d'un dispositif d'extinction automatique d'incendie
- en ce qui concerne la toiture, ses éléments de support sont réalisés en matériaux A2s1 d0 et l'isolant thermique (s'il existe) est réalisé en matériaux A2s1 d0 ou A2s1 d1 de Pouvoir Calorifique Supérieur (PCS) inférieur ou égal à 8,4 MJ/kg. L'ensemble de la toiture (éléments de support, isolant et étanchéité) doit satisfaire la classe et l'indice T 30/1 ;
- les matériaux utilisés pour l'éclairage naturel ne doivent pas, lors d'un incendie, produire de gouttes enflammées ;

- pour les entrepôts à simple rez-de-chaussée de plus de 12,50 m de hauteur, la stabilité au feu de la structure est d'une heure, sauf si le bâtiment est doté d'un dispositif d'extinction automatique d'incendie et qu'une étude spécifique d'ingénierie incendie conclut à une cinématique de ruine démontrant le non-effondrement de la structure vers l'extérieur de la première cellule en feu et l'absence de ruine en chaîne, et une cinétique d'incendie compatible avec l'évacuation des personnes et l'intervention des services de secours ;
- les escaliers intérieurs reliant des niveaux séparés, dans le cas de planchers situés à plus de 8 mètres du sol intérieur et considérés comme issues de secours, sont encloisonnés par des parois coupe-feu de degré 1 heure et construits en matériaux A2s1 d0. Ils doivent déboucher directement à l'air libre, sinon sur des circulations encloisonnées de même degré coupe-feu y conduisant. Les blocs-portes intérieurs donnant sur ces escaliers sont pare-flamme de degré 1 heure
- les ateliers d'entretien du matériel sont isolés par une paroi et un plafond coupe-feu de degré 2 heures ou situés dans un local distant d'au moins 10 mètres des cellules de stockage. Les portes d'intercommunication sont coupe-feu de degré 2 heures et sont munies d'un ferme-porte ;
- les bureaux et les locaux sociaux, à l'exception des bureaux dits de "quais" destinés à accueillir le personnel travaillant directement sur les stockages et les quais, sont situés dans un local clos distant d'au moins 10 mètres des cellules de stockage, ou isolés par une paroi, un plafond et des portes d'intercommunication munies d'un ferme-porte, qui sont tous coupe-feu de degré 2 heures, sans être contigus avec les cellules où sont présentes des matières dangereuses.

En vue de limiter les effets d'un incendie du magasin de stockage existant, des murs coupe-feu de degré deux heures sont construits en façade Ouest et Sud du bâtiment, d'une hauteur minimale de 4,80 m.

ARTICLE 8.1.5. DESENFUMAGE DES ENTREPOTS

Ces dispositions s'appliquent au nouveau magasin de stockage et dès lors que des modifications de toiture sont réalisées sur le bâtiment de stockage existant.

Les cellules de stockage sont divisées en cantons de désenfumage d'une superficie maximale de 1 600 mètres carrés et d'une longueur maximale de 60 mètres. Les cantons sont délimités par des écrans de cantonnement, réalisés en matériaux A2s1 d0 (y compris leurs fixations) et stables au feu de degré un quart d'heure, ou par la configuration de la toiture et des structures du bâtiment.

Les cantons de désenfumage sont équipés en partie haute de dispositifs d'évacuation des fumées, gaz de combustion, chaleur et produits imbrûlés.

Des exutoires à commande automatique et manuelle font partie des dispositifs d'évacuation des fumées. La surface utile de l'ensemble de ces exutoires ne doit pas être inférieure à 2 % de la superficie de chaque canton de désenfumage.

Il faut prévoir au moins quatre exutoires pour 1 000 mètres carrés de superficie de toiture. La surface utile d'un exutoire ne doit pas être inférieure à 0,5 mètre carré ni supérieure à 6 mètres carrés. Les dispositifs d'évacuation ne doivent pas être implantés sur la toiture à moins de 7 mètres des murs coupe-feu séparant les cellules de stockage.

La commande manuelle des exutoires est au minimum installée en deux points opposés de l'entrepôt de sorte que l'actionnement d'une commande empêche la manœuvre inverse par la ou les autres commandes. Ces commandes manuelles sont facilement accessibles depuis les issues du bâtiment ou de chacune des cellules de stockage.

Des amenées d'air frais d'une superficie égale à la surface des exutoires du plus grand canton, cellule par cellule, sont réalisées soit par des ouvrants en façade, soit par des bouches raccordées à des conduits, soit par les portes des cellules à désenfumer donnant sur l'extérieur.

ARTICLE 8.1.6. COMPARTIMENTAGE DU STOCKAGE

L'entrepôt est compartimenté en cellules de stockage afin de limiter la quantité de matières combustibles en feu lors d'un incendie.

Ce compartimentage doit permettre de prévenir la propagation d'un incendie d'une cellule de stockage à l'autre.

Pour atteindre cet objectif, les cellules doivent respecter les dispositions suivantes :

- les parois qui séparent les cellules de stockage doivent être des murs coupe-feu de degré minimum 2 heures ;
- les percements effectués dans les murs ou parois séparatifs, par exemple pour le passage de gaines, sont rebouchés afin d'assurer un degré coupe-feu équivalent à celui exigé pour ces murs ou parois séparatifs ;
- les ouvertures effectuées dans les murs ou parois séparatifs, par exemple pour le passage de galeries techniques, sont munies de dispositifs assurant un degré coupe-feu équivalent à celui exigé pour ces murs ou parois séparatifs ;
- les portes communicantes entre les cellules doivent être coupe-feu de degré 2 heures et munies d'un dispositif de fermeture automatique qui doit pouvoir être commandé de part et d'autre du mur de séparation des cellules. La fermeture automatique des portes coupe-feu ne doit pas être gênée par des obstacles ;
- les parois séparatives doivent dépasser d'au moins 1 mètre la couverture au droit du franchissement. La toiture doit être recouverte d'une bande de protection sur une largeur minimale de 5 mètres de part et d'autre des parois séparatives. Alternativement aux bandes de protection, une colonne sèche placée le long des parois séparatives peut assurer cette protection sous réserve de justification ;
- si les murs extérieurs n'ont pas un degré coupe-feu 1 heure, les parois séparatives de ces cellules sont prolongées latéralement aux murs extérieurs sur une largeur de 1 mètre ou de 0,50 mètre en saillie de la façade dans la continuité de la paroi.

ARTICLE 8.1.7. SURFACE DES CELLULES DE STOCKAGE

La taille des surfaces des cellules de stockage doit être limitée de façon à réduire la quantité de matières combustibles en feu et d'éviter la propagation du feu d'une cellule à l'autre.

La surface maximale des cellules est égale à 6 000 mètres carrés en présence de système d'extinction automatique d'incendie.

ARTICLE 8.1.8. MATIERES DANGEREUSES

Les matières chimiquement incompatibles ou qui peuvent entrer en réaction entre elles de façon dangereuse ou qui sont de nature à aggraver un incendie, ne doivent pas être stockées dans la même cellule.

De plus, les matières dangereuses doivent être stockées dans des cellules particulières. Ces cellules particulières sont situées en rez de chaussée sans être surmontées d'étages ou de niveaux.

ARTICLE 8.1.9. AMENAGEMENT DES STOCKAGES

Les matières conditionnées en masse (sac, palette, etc.) forment des îlots limités de la façon suivante :

1°) surface maximale des îlots au sol : 500 m² ;

2°) hauteur maximale de stockage : 8 mètres maximum ;

3°) distance entre deux îlots : 2 mètres minimum ;

4°) une distance minimale de 1 mètre est maintenue entre le sommet des îlots et la base de la toiture ou le plafond ou de tout système de chauffage ; cette distance doit respecter la distance minimale nécessaire au bon fonctionnement du système d'extinction automatique d'incendie, lorsqu'il existe.

Concernant les matières stockées en rayonnage ou en palettier, les dispositions des 1°), 2°) et 3°) ne s'appliquent pas lorsqu'il y a présence de système d'extinction automatique. La disposition 4°) est applicable dans tous les cas.

La hauteur de stockage des matières dangereuses liquides est limitée à 5 mètres par rapport au sol intérieur, quel que soit le mode de stockage.

Les matières stockées en vrac sont séparées des autres matières par un espace minimum de 3 mètres sur le ou les côtés ouverts. Une distance minimale de 1 mètre est respectée par rapport aux parois, aux éléments de structure et à la base de la toiture ou du plafond ou de tout système de chauffage.

ARTICLE 8.1.10. MOYENS DE LUTTE CONTRE L'INCENDIE

L'entrepôt doit être doté de moyens de lutte contre l'incendie appropriés aux risques et conformes aux normes en vigueur, notamment d'extincteurs répartis à l'intérieur de l'entrepôt, sur les aires extérieures et dans les lieux présentant des risques spécifiques, à proximité des dégagements, bien visibles et facilement accessibles. Les agents d'extinction doivent être appropriés aux risques à combattre et compatibles avec les matières stockées ;

ARTICLE 8.1.11. ISSUES DE SECOURS

Conformément aux dispositions du code du travail, les parties de l'entrepôt dans lesquelles il peut y avoir présence de personnel comportent des dégagements permettant une évacuation rapide.

En outre, le nombre minimal de ces issues doit permettre que tout point de l'entrepôt ne soit pas distant de plus de 50 mètres effectifs (parcours d'une personne dans les allées) de l'une d'elles, et 25 mètres dans les parties de l'entrepôt formant cul-de-sac.

Deux issues au moins vers l'extérieur de l'entrepôt ou sur un espace protégé, dans deux directions opposées, sont prévues dans chaque cellule de stockage d'une surface supérieure à 1000 m². En présence de personnel, ces issues ne sont pas verrouillées.

ARTICLE 8.1.12. INSTALLATIONS ELECTRIQUES

Conformément aux dispositions du code du travail, les installations électriques doivent être réalisées, entretenues en bon état et vérifiées. À proximité d'au moins une issue, est installé un interrupteur central, bien signalé, permettant de couper l'alimentation électrique.

Les équipements métalliques (réservoirs, cuves, canalisations) doivent être mis à la terre et interconnectés par un réseau de liaisons équipotentielles, conformément aux règlements et aux normes applicables, compte tenu notamment de la nature explosive ou inflammable des produits.

Les transformateurs de courant électrique, lorsqu'ils sont accolés ou à l'intérieur de l'entrepôt, sont situés dans des locaux clos largement ventilés et isolés de l'entrepôt par un mur et des portes coupe-feu, munies d'un ferme-porte. Ce mur et ces portes sont de degré coupe-feu 2 heures.

ARTICLE 8.1.13. ECLAIRAGE

Dans le cas d'un éclairage artificiel, seul l'éclairage électrique est autorisé.

Les appareils d'éclairage fixes ne sont pas situés en des points susceptibles d'être heurtés en cours d'exploitation, ou sont protégés contre les chocs.

Ils sont en toutes circonstances éloignés des matières entreposées pour éviter leur échauffement.

ARTICLE 8.1.14. VENTILATION

Sans préjudice des dispositions du code du travail, les locaux doivent être convenablement ventilés pour éviter tout risque d'atmosphère explosible. Les locaux de recharge de batteries des chariots automoteurs doivent être séparés des cellules de stockage par des parois et des portes coupe-feu, munies d'un ferme-porte. Ces parois et ces portes sont coupe-feu de degré 2 heures. La recharge des batteries est interdite hors des locaux de recharge ou, dans le cas des entrepôts automatisés, hors des zones spéciales conçues à cet effet dans les cellules.

Le débouché à l'atmosphère de la ventilation doit être placé aussi loin que possible des habitations voisines et des bureaux.

Les conduits de ventilation sont munis de clapets coupe-feu à la séparation entre les cellules, restituant le degré coupe-feu de la paroi traversée.

ARTICLE 8.1.15. CHAUFFERIE

La chaufferie est située dans un local exclusivement réservé à cet effet, extérieur aux entrepôts ou isolé par une paroi coupe-feu de degré 2 heures. Toute communication éventuelle entre le local et l'entrepôt se fait soit par un sas équipé de deux blocs-portes pare-flamme de degré une demi-heure, munis d'un ferme-porte, soit par une porte coupe-feu de degré 2 heures.

À l'extérieur de la chaufferie sont installés :

- une vanne sur la canalisation d'alimentation des brûleurs permettant d'arrêter l'écoulement du combustible ;
- un coupe-circuit arrêtant le fonctionnement de la pompe d'alimentation en combustible ;
- un dispositif sonore d'avertissement, en cas de mauvais fonctionnement des brûleurs, ou un autre système d'alerte d'efficacité équivalente.

Le chauffage des entrepôts et de leurs annexes ne peut être réalisé que par eau chaude, vapeur produite par un générateur thermique ou autre système présentant un degré de sécurité équivalent. Les systèmes de chauffage par aérothermes à gaz ne sont pas autorisés dans les cellules de stockage.

Dans le cas d'un chauffage par air chaud pulsé de type indirect produit par un générateur thermique, toutes les gaines d'air chaud sont entièrement réalisées en matériau A2s1 d0. En particulier, les canalisations métalliques, lorsqu'elles sont calorifugées, ne sont garnies que de calorifuges A2s1 d0. Des clapets coupe-feu sont installés si les canalisations traversent un mur entre deux cellules.

Le chauffage électrique par résistance non protégée est autorisé dans les locaux administratifs ou sociaux séparés ou isolés des cellules de stockage.

Les moyens de chauffage des postes de conduite des engins de manutention, s'ils existent, présentent les mêmes garanties de sécurité que celles prévues pour les locaux dans lesquels ils circulent.

Les moyens de chauffage des bureaux de quais, s'ils existent, présentent les mêmes garanties de sécurité que celles prévues pour les locaux dans lesquels ils sont situés.

CHAPITRE 8.2 DISPOSITIONS APPLICABLES AUX INSTALLATIONS DE REMPLISSAGE OU DE DISTRIBUTION DE GAZ INFLAMMABLES LIQUEFIES

ARTICLE 8.2.1. REGLES D'IMPLANTATION

L'installation doit être implantée de telle façon qu'il existe une distance d'au moins 9 mètres entre les parois des appareils de distribution et les limites de propriété. Cette distance minimale est réduite à 5 mètres par rapport à une voie de communication publique.

Les distances minimales suivantes, mesurée horizontalement à partir des parois des appareils de distribution, doivent également être observées :

- vingt mètres d'un établissement recevant du public de la première à la quatrième catégorie,
- sept mètres d'un établissement recevant du public de la cinquième catégorie,
- cinq mètres des issues ou ouvertures des locaux administratifs ou techniques de l'installation,
- cinq mètres des parois des appareils de distribution d'hydrocarbures liquides. Cette distance n'est toutefois pas exigée si les conditions suivantes sont réunies,

- les parties hydrauliques des appareils de distribution de gaz inflammable liquéfié et d'hydrocarbures liquides sont séparées par une cloison métallique assurant une bonne étanchéité,
- la distribution simultanée d'hydrocarbures liquides et de gaz inflammable liquéfié du même côté de l'îlot tel que défini au point 8.2.4 est impossible,
- cinq mètres des aires d'entreposage de bouteilles de gaz inflammable liquéfié,
- neuf mètres des bouches de remplissage, des événements et des parois d'un réservoir aérien d'hydrocarbure liquide, ou cinq mètres des bouches de remplissage et des événements d'un réservoir enterré d'hydrocarbure liquide,
- neuf mètres des bouches de remplissage, des orifices d'évacuation à l'air libre des soupapes et des parois d'un réservoir aérien de gaz inflammable liquéfié, ou cinq mètres des bouches de remplissage et des orifices d'évacuation à l'air libre des soupapes d'un réservoir enterré ou sous-talus de gaz inflammable liquéfié.

Dans le cas particulier d'un appareil de distribution privatif, la distance par rapport aux parois d'un réservoir aérien de gaz inflammable liquéfié peut être de quatre mètres et de six mètres par rapport aux bouches de remplissage et aux orifices d'évacuation à l'air libre des soupapes de ce réservoir, si l'appareil satisfait en plus les conditions suivantes :

- Ses parois sont séparées par une distance minimale de quinze mètres des limites de propriété et voies de communicable publiques ;
- Il est séparé du réservoir par un écran réalisé en matériaux incombustibles et stable au feu de degré deux heures.
- Il est situé sur un îlot spécifique au gaz inflammable liquéfié ;
- Il est associé à une seule aire de remplissage ;
- Le réservoir de stockage qui lui est associé est d'une capacité telle qu'il n'est pas soumis à la législation des installations classées pour la protection de l'environnement.

ARTICLE 8.2.2. COMPORTEMENT AU FEU DES BATIMENTS

Les appareils de distribution et les aires de remplissage qui leur sont associées ne peuvent être situés qu'en plein air, ou sous une structure ouverte au minimum sur un côté et recouverte par une toiture couvrant totalement ou partiellement l'aire de remplissage.

Si cette structure comporte au moins deux parois latérales, un espace libre d'au minimum 20 centimètres de haut entre les parois et le sol et entre les parois et la toiture doit permettre d'assurer une ventilation permanente et naturelle de l'air et du gaz inflammable liquéfié.

Les matériaux utilisés pour cette structure doivent être de classe A2s1 d0 ou A2s1 d1.

ARTICLE 8.2.3. ACCESSIBILITE

L'installation doit être accessible pour permettre l'intervention des services d'incendie et de secours.

ARTICLE 8.2.4. AMENAGEMENT ET CONSTRUCTION DES APPAREILS DE DISTRIBUTION

Les pistes et les aires de stationnement des véhicules en attente de remplissage sont disposés de façon que les véhicules puissent évoluer en marche avant.

Les pistes d'accès ne doivent pas être en impasse. Toutefois, lorsque l'espace disponible dans l'impasse ne permet pas aux chariots d'évoluer exclusivement en marche avant, avant et après l'opération de remplissage, les pistes d'accès en impasse sont admises pour les appareils de distribution privatifs alimentant les chariots élévateurs de l'établissement aux conditions que :

- l'appareil de distribution ne soit pas placé dans l'axe de marche du chariot ;
- un dispositif mécanique au sol (rail, haricot en béton, plots,...), infranchissable transversalement par le chariot, guide l'accès à l'appareil de distribution en marche arrière exclusivement, de sorte que le chariot évolue parallèlement à celui-ci lorsqu'il atteint l'aire de remplissage ;
- des butées d'arrêt soient implantées ;
- le remplissage ne soit effectué que chariot vide de chargement ;
- une protection mécanique adéquate contre les heurts des objets manutentionnés dans l'environnement immédiat de l'appareil de distribution soit assurée.

Pour chaque appareil de distribution, une aire de remplissage, de 1,5 mètre dans le sens de circulation sur 2,2 mètres, est matérialisée sur le sol. Deux aires de remplissage associées à la distribution de gaz inflammable liquéfié doivent être distantes d'au moins 1 mètre.

Les socles des appareils de distribution doivent être ancrés et situés sur un îlot d'au moins 0,15 mètre de hauteur. Si l'appareil de distribution est implanté sur un îlot spécifique aux gaz inflammables liquéfiés, il sera disposé de telle sorte qu'un espace libre de 0,50 mètre au minimum est aménagé entre l'appareil et les véhicules situés sur l'aire de remplissage.

Chacune des extrémités de l'îlot doit être équipée d'un moyen de protection contre les heurts des véhicules (bornes, arceaux de sécurité, butoirs de roues,...).

L'habillage des parties de l'appareil de distribution où interviennent des gaz inflammables liquéfiés (unité de filtration, dégazage, mesurage, etc.) doit être en matériaux classés A2s1 d0 ou A2s1 d1. La carrosserie des appareils de distribution doit comporter des orifices de ventilation haute et basse, dimensionnés de manière à obtenir une ventilation efficace.

ARTICLE 8.2.5. INSTALLATIONS ANNEXES

Le groupe de pompage destiné au transfert de carburant liquéfié entre le réservoir de stockage et les appareils de distribution est placé en aérien. Si celui-ci est placé dans une fosse, celle-ci devra être maçonnée et protégée contre les intempéries.

De plus, une ventilation mécanique à laquelle est asservi le fonctionnement de la (ou des) pompe(s) (ou tout autre procédé présentant les mêmes garanties doit être installée pour éviter l'accumulations de vapeurs inflammables. En particulier la ventilation mécanique peut être remplacée par un ou plusieurs appareils de contrôle de la teneur en gaz, placés au point bas des fosses ou caniveaux, auxquels est asservi un dispositif d'arrêt des pompes dès que la teneur dépasse 25 % de la limite inférieure d'explosivité, et déclenchant dans le cas une alarme sonore ou lumineuse.

L'accès au dispositif de pompage et à ses vannes de sectionnement doit être aisé pour le personnel d'exploitation.

ARTICLE 8.2.6. EXPLOITATION - ENTRETIEN

Article 8.2.6.1. Contrôle de l'accès

L'utilisation des appareils de distribution de gaz inflammables liquéfiés doit être assurée par un agent d'exploitation.

Article 8.2.6.2. Remplissage des réservoirs

Le raccordement du flexible au véhicule et le remplissage du réservoir ne doivent s'effectuer qu'à l'aplomb de l'aire de remplissage.

Le flexible doit être conçu et contrôlé conformément à la norme EN 1762. Sa longueur est inférieure ou égale à 5 mètres, et son volume intérieur est inférieur ou égal à 0,65 litre. Un dispositif approprié devra empêcher que celui-ci ne subisse une usure due à un contact répété avec le sol.

ARTICLE 8.2.7. RISQUES

Article 8.2.7.1. Localisation des risques

L'exploitant recense, sous sa responsabilité, les parties de l'installation dans lesquelles sont susceptibles d'apparaître des atmosphères explosives au sens de la réglementation ou des atmosphères susceptibles d'aggraver le risque d'incendie.

Ce risque est signalé.

En particulier, le volume délimité horizontalement par le périmètre situé à 3 mètres des parois de chaque appareil de distribution et verticalement par le sol et par un plan situé à un mètre au-dessus du carter contenant la partie hydraulique de l'appareil de distribution doit faire partie du recensement des parties de l'installation "atmosphères explosives".

Article 8.2.7.2. Matériel électrique de sécurité

Dans les parties de l'installation visées au point 8.2.7.1 "atmosphères explosives", les installations électriques doivent être réduites à ce qui est strictement nécessaire aux besoins de l'exploitation et réalisées conformément aux réglementations en vigueur.

En particulier, le matériel électrique implanté dans l'appareil de distribution, celui utilisé pour les appareils de contrôle de la teneur en gaz mentionnés au point 8.2.5, ainsi que celui utilisé pour le fonctionnement du moteur des pompes ou l'isolation des lignes de transfert du produit en phase liquide ou gazeuse (électrovannes), doit être entièrement constitué de matériels utilisables dans les atmosphères explosives conformes aux dispositions du décret du 19 novembre 1996 relatif aux appareils et aux systèmes de protection destinés à être utilisés en atmosphère explosible. Dans les autres parties de l'installation où les atmosphères explosives peuvent apparaître de manière épisodique avec une faible fréquence et une courte durée, les installations électriques peuvent être constituées de matériel électrique de bonne qualité industrielle qui, en service normal, n'engendrent ni arc ni étincelle, ni surface chaude susceptible de provoquer une explosion. Les canalisations ne doivent pas être une cause possible d'inflammation et doivent être convenablement protégées contre les chocs, contre la propagation des flammes et contre l'action des produits présents dans la partie de l'installation en cause.

Le matériel électrique utilisé pour la distribution d'hydrocarbures liquides et situé dans les parties de l'installation "atmosphères explosives" doit également satisfaire aux critères définis ci-dessus.

Un dispositif d'arrêt d'urgence commandable depuis le local central de la station doit permettre de provoquer la coupure de l'alimentation électrique générale de la station ou de l'ensemble des installations destinées à la distribution de gaz inflammable liquéfié et d'assurer ainsi leur mise en sécurité. "En particulier, pour un appareil de distribution privatif, son déclenchement agit sur la vanne de sectionnement aval du groupe de pompage mentionnée au point 8.2.5".

L'installation électrique du reste de la station doit être réalisée conformément à la norme NFC 15-100.

Article 8.2.7.3. Interdiction des feux

Dans les parties de l'installation, visées au point 8.2.7.1 présentant des risques d'incendie ou d'explosion, il est interdit d'introduire une flamme sous forme quelconque, à l'exception des cas prévus à l'article 8.2.7.4. Cette interdiction doit être affichée en caractères apparents.

Par exception à cette règle, les moteurs des véhicules peuvent fonctionner uniquement pour permettre la mise en place des véhicules en position de remplissage et leur départ. L'agent d'exploitation veillera à ce que :

- ils soient mis à l'arrêt dès que l'orifice d'alimentation du réservoir est correctement positionné à l'aplomb de l'aire de remplissage,
- ils ne soient remis en marche que pour permettre au véhicule de quitter l'aire de remplissage, toutes les conditions étant par ailleurs réunies pour ce faire.

Article 8.2.7.4. "Permis de travail" et/ou "permis de feu" dans les parties de l'installation visées au point 8.2.7.1

Dans les parties de l'installation visées au point 8.2.7.1, tous les travaux de réparation ou d'aménagement conduisant à une augmentation des risques (emploi d'une flamme ou d'une source chaude, purge des circuits...) ne peuvent être effectués qu'après délivrance d'un "permis de travail" et éventuellement d'un "permis de feu" et en respectant les règles d'une consigne particulière.

Le "permis de travail" et éventuellement le "permis de feu" et la consigne particulière doivent être établis et visés par l'exploitant ou par la personne qu'il aura nommément désignée. Lorsque les travaux sont effectués par une entreprise extérieure, le "permis de travail" et éventuellement le "permis de feu" et la consigne particulière relative à la sécurité de l'installation, doivent être cosignés par l'exploitant et l'entreprise extérieure ou les personnes qu'ils auront nommément désignées.

Après la fin des travaux et avant la reprise de l'activité, une vérification des installations doit être effectuée par l'exploitant ou son représentant.

Article 8.2.7.5. Consignes d'exploitation

Les opérations comportant des manipulations dangereuses et la conduite des installations (démarrage et arrêt, fonctionnement normal, entretien...) doivent faire l'objet de consignes d'exploitation écrites. Ces consignes prévoient notamment :

- les modes opératoires,
- la fréquence de contrôle des dispositifs de sécurité et de traitement des pollutions et nuisances générées,
- les instructions de maintenance et de nettoyage.

Les consignes d'exploitation prévoient notamment l'obligation pour l'agent d'exploitation, avant de fermer la station, de couper l'alimentation électrique générale de la station ou de l'ensemble des installations destinées à la distribution du gaz inflammable liquéfié (mise en sécurité) et de fermer les robinets d'isolement du ou des réservoir(s) de stockage par rapport à l'installation de distribution.

Article 8.2.7.6. Dispositifs de sécurité sur l'installation

Canalisations de liaison entre l'appareil de distribution et le réservoir à partir duquel il est alimenté (phases liquide ou gazeuse) : celles-ci sont enterrées de façon à les protéger des chocs mécaniques. Dans le cas des installations existantes (déclarées avant le 1er octobre 1998) et dans le cas d'un appareil de distribution privatif répondant aux critères particuliers énoncés au dernier paragraphe du point 8.2.1, les canalisations peuvent être aériennes pour autant qu'elles soient efficacement protégées contre les chocs mécaniques.

"La liaison des canalisations avec l'appareil de distribution s'effectue sous l'appareil.

D'autre part, elles doivent comporter un point faible (raccord cassant) destiné à se rompre en cas d'arrachement accidentel de l'appareil. Des dispositifs automatiques, placés de part et d'autre de ce(s) deux point(s) faible(s), doivent interrompre tout débit liquide ou gazeux en cas de rupture. En amont, ces dispositifs sont doublés par des vannes, placées sous le niveau du sol dont une au moins est à sécurité positive et asservie au dispositif d'arrêt d'urgence prévu au point 8.2.7.2. Elles sont également commandables manuellement.

Lorsque l'îlot mentionné au point 8.2.4 est constitué par un massif en béton avec fondations, le niveau supérieur du massif en béton peut être assimilé au niveau du sol susmentionné et les dispositifs de sécurité peuvent être logés dans le massif en béton."

Article 8.2.7.7. Flexible d'alimentation

Le flexible doit comporter :

- un raccord cassant à l'une des ses extrémités,
- un raccord déboitable destiné à se détacher en cas de traction anormale sur le flexible,
- en amont et en aval des points faibles précités, un dispositif automatique qui, en cas de rupture, arrête le débit en amont et empêche la vidange à l'air libre du produit contenu en aval.

Le pistolet doit être muni d'un dispositif automatique qui, lors du remplissage, interdit le débit si le pistolet n'est pas raccordé à l'orifice de remplissage du réservoir du véhicule.

Article 8.2.7.8. Interrupteur de remplissage

L'appareil de distribution doit être équipé d'un interrupteur de remplissage de type " homme mort " qui commande une vanne à sécurité positive différente de celle mentionnée au 1er paragraphe ci-dessus, placée à l'amont du flexible, et qui, en cas d'interruption de sollicitation, arrête immédiatement le remplissage en cours en imposant la fermeture de l'ensemble des vannes placées sur le circuit liquide de l'appareil de distribution.

"Dans le cas particulier d'un appareil de distribution privatif, dépourvu de mesureur, il est permis que l'interrupteur de remplissage susdécrit commande de façon identique la vanne à sécurité positive mentionnée au paragraphe "Canalisations de liaison entre l'appareil de distribution et le réservoir à partir duquel il est alimenté" ci-dessus."

Article 8.2.7.9. Organe limiteur de débit

Un organe limitant le débit de remplissage à 4,8 mètres cubes par heure doit être installé à l'amont du flexible.

A chaque interruption de remplissage, un système doit assurer l'arrêt du groupe motopompe après temporisation.

CHAPITRE 8.3 DISPOSITIONS APPLICABLES AUX INSTALLATIONS DE REFRIGERATION ET COMPRESSION D'AIR

ARTICLE 8.3.1 - Les locaux où fonctionnent les appareils contenant des gaz comprimés ou liquéfiés sont disposés de façon qu'en cas de fuite accidentelle des gaz, ceux-ci soient évacués en dehors sans qu'il en résulte d'inconfort pour le voisinage.

La ventilation est assurée, si nécessaire, par un dispositif mécanique de façon à éviter à l'intérieur des locaux toute stagnation de poches de gaz et de sorte qu'en aucun cas une fuite accidentelle ne puisse donner naissance à une atmosphère toxique ou explosive.

ARTICLE 8.3.2 - Les locaux sont munis de portes s'ouvrant vers l'extérieur en nombre suffisant pour permettre en cas d'accident l'évacuation rapide du personnel.

ARTICLE 8.3.3 - L'établissement est muni de masques de secours efficaces en nombre suffisant, maintenus toujours en bon état et dans un endroit d'accès facile. Le personnel est entraîné et familiarisé avec l'emploi et le port de ces masques.

ARTICLE 8.3.4 - Afin de prévenir les fuites de fluides frigorigènes dans les équipements frigorifiques et climatiques, l'exploitant doit respecter les dispositions fixées par le décret n° 2007-737 du 7 mai 2007 et ses textes d'application.

ARTICLE 8.3.5 - Les réservoirs et appareils contenant des gaz comprimés devront satisfaire à la réglementation des appareils à pression de gaz.

ARTICLE 8.3.6 - Toutes dispositions seront prises pour éviter les rentrées d'air en un point quelconque du circuit gazeux. Des filtres maintenus en bon état de propreté devront empêcher la pénétration des poussières dans le compresseur.

ARTICLE 8.3.7 - Si la compression comporte plusieurs étages, le gaz devra être convenablement refroidi à la sortie de chaque étage intermédiaire du compresseur. Des thermomètres permettront de lire la température du gaz à la sortie de chaque étage des compresseurs. Un dispositif sera prévu sur les circuits d'eau de refroidissement permettant de contrôler à chaque instant la circulation de l'eau.

ARTICLE 8.3.8 - Les compresseurs seront pourvus de dispositifs arrêtant automatiquement l'appareil si la pression de gaz devient trop faible à son alimentation ou si la pression à la sortie dépasse la valeur fixée. Un autre dispositif à fonctionnement automatique empêchera la mise en marche du compresseur ou assurera son arrêt en cas d'alimentation insuffisante en eau.

ARTICLE 8.3.9 - L'arrêt du compresseur devra pouvoir être commandé par des dispositifs appropriés judicieusement répartis, dont l'un au moins sera placé à l'extérieur de l'atelier de compression. En cas de dérogation à cette condition, des clapets seront disposés aux endroits convenables pour éviter des renversements dans le circuit du gaz, notamment en cas d'arrêt du compresseur.

ARTICLE 8.3.10 - Des dispositifs efficaces de purge seront placés sur tous les appareils aux emplacements où des produits de condensation seront susceptibles de s'accumuler. Toutes mesures seront prises pour assurer l'évacuation des produits de purge et pour éviter que la manœuvre des dispositifs de purge ne crée des pressions dangereuses pour les autres appareils ou pour les canalisations. Toutes mesures seront également prises pour l'évacuation à l'extérieur sans qu'il puisse en résulter de danger ou d'inconfort pour le voisinage, du gaz provenant des soupapes de sécurité.

CHAPITRE 8.4 DISPOSITIONS APPLICABLES AUX ATELIERS DE CHARGES D'ACCUMULATEURS

Le présent article s'applique au local où se situe l'installation de charge dès lors qu'il peut survenir dans celui-ci des points d'accumulation d'hydrogène.

ARTICLE 8.4.1. REGLES D'IMPLANTATION

L'installation doit être implantée à une distance d'au moins 5 m des limites de propriété.

ARTICLE 8.4.2. RESISTANCE AU FEU

Les locaux abritant l'installation doivent présenter les caractéristiques de réaction et de résistance au feu minimales suivantes :

- murs et planchers hauts coupe-feu de degré 2 heures
- couverture incombustible ;
- portes intérieures coupe-feu de degré ½ heure et munies d'un ferme-porte ou d'un dispositif assurant leur fermeture automatique ;
- porte donnant vers l'extérieure pare-flamme de degré ½ heure ;
- pour les autres matériaux : classe A2s1 d0 (incombustibles)

ARTICLE 8.4.3. EVACUATION DES FUMÉES

Les locaux doivent être équipés en partie haute de dispositifs permettant l'évacuation des fumées et gaz de combustion dégagés en cas d'incendie (lanterneaux en toiture, ouvrants en façade ou tout autre dispositif équivalent). Les commandes d'ouverture manuelle sont placées à proximité des accès. Le système de désenfumage doit être adapté aux risques particuliers de l'installation.

ARTICLE 8.4.4. VENTILATION

Sans préjudice des dispositions du code du travail, les locaux doivent être convenablement ventilés pour éviter tout risque d'atmosphère explosible ou nocive. Le débouché à l'atmosphère de la ventilation doit être placé aussi loin que possible des habitations voisines. Le débit d'extraction est donné par les formules ci-après suivant les différents cas :

- pour les batteries dites ouvertes et les ateliers de charge de batteries :
 $Q = 0,05 n l$
- Pour les batteries dites à recombinaison :
 $Q = 0,0025 n l$
où
 $Q =$ débit minimal de ventilation en m^3/h
 $n =$ nombre total d'éléments de batterie en charge simultanément ;
 $l =$ courant d'électrolyse, en A

ARTICLE 8.4.5. RETENTION DES AIRES ET LOCAUX DE TRAVAIL

Le sol des aires et des locaux de stockage ou de manipulation des produits dangereux pour l'homme ou susceptibles de créer une pollution de l'eau ou du sol doit être étanche, incombustible et équipé de façon à pouvoir recueillir ou traiter, conformément au point 4.2.1 et au titre 5, les eaux de lavage et les produits répandus accidentellement ; pour cela un seuil surélevé par rapport au niveau du sol ou tout dispositif équivalent les sépare de l'extérieur ou d'autres aires ou locaux. Les produits recueillis sont de préférence récupérés et recyclés, en cas d'impossibilité traités conformément au 4.3.9 et au titre 5.

ARTICLE 8.4.6. RISQUES

Article 8.4.6.1. Localisation des risques

L'exploitant recense, sous sa responsabilité et avec l'aide éventuelle d'organismes spécialisés, les parties de l'installation présentant un risque spécifique pouvant avoir des conséquences directes ou indirectes sur l'environnement, la sécurité publique ou le maintien en sécurité de l'installation électrique.

Les parties d'installation présentant un risque spécifique tel qu'identifié ci-dessus sont équipées de détecteurs d'hydrogène.

Article 8.4.6.2. Matériel électrique de sécurité

Dans les parties de l'installation visées au point 8.4.6.1 et se référant aux atmosphères explosibles, les installations électriques doivent être réduites à ce qui est strictement nécessaire aux besoins de l'exploitation. Elles doivent être constituées de matériels utilisables dans les atmosphères explosives. Cependant, dans les parties de l'installation où les atmosphères explosives peuvent apparaître de manière épisodique avec une faible fréquence et une courte durée, les installations électriques peuvent être constituées de matériel électrique de bonne qualité industrielle, qui en service normal, n'engendrent ni arc, ni étincelle, ni surface chaude susceptible de provoquer une explosion. Les canalisations ne doivent pas être une cause possible d'inflammation et doivent être convenablement protégées contre les chocs, contre la propagation des flammes et contre l'action des produits présents dans la partie de l'installation en cause.

Article 8.4.6.3. Seuil de concentration limite en hydrogène

Pour les parties de l'installation équipées de détecteur d'hydrogène, le seuil de la concentration limite en hydrogène admise dans le local sera pris à 25 % de la L.I.E. (limite inférieure d'explosivité), soit 1 % d'hydrogène dans l'air. Le dépassement de ce seuil devra interrompre automatiquement l'opération de charge et déclencher une alarme.

Pour les parties de l'installation identifiées au point 8.4.6.1 non équipées de détecteur d'hydrogène, l'interruption des systèmes d'extraction d'air (hors interruption prévue en fonctionnement normal de l'installation) devra interrompre automatiquement, également, l'opération de charge et déclencher une alarme.

CHAPITRE 8.5 DISPOSITIONS PARTICULIERES RELATIVES A LA TRANSFORMATION DE POLYMERES (MATIERES PLASTIQUES, CAOUTCHOUC, ELASTOMERES, RESINES ET ADHESIFS SYNTHETIQUES)

Ces dispositions s'appliquent aux activités de fabrication de couvercles de gobelets et du complexe papier/polyéthylène.

ARTICLE 8.5.1. REGLES D'IMPLANTATION

L'installation doit être implantée à une distance d'au moins 15 mètres des limites de propriété. Cette distance peut être ramenée à 10 mètres si l'installation respecte au moins l'une des conditions suivantes :

- elle est équipée d'un système d'extinction automatique d'incendie de type sprinklage,
- elle est séparée des limites de propriété par un mur coupe-feu de degré 2 heures, dépassant, le cas échéant, d'au moins 1 mètre en toiture et de 0,5 mètre latéralement et dont les portes sont coupe-feu de degré 1 heure, munies d'un ferme-porte ou d'un dispositif assurant leur fermeture automatique.

ARTICLE 8.5.2. COMPORTEMENT AU FEU DES BATIMENTS

Les locaux abritant l'installation de transformation doivent présenter les caractéristiques de réaction et de résistance au feu minimales suivantes :

- ossature (ossature verticale et charpente de toiture) stable au feu de degré 1/2 heure si la hauteur sous pied de ferme n'excède pas 8 mètres et de degré 1 heure si la hauteur sous pied de ferme excède 8 mètres ou s'il existe un plancher haut ou une mezzanine,
- plancher haut ou mezzanine coupe-feu de degré 1 heure,
- murs extérieurs et portes pare-flamme de degré 1/2 heure, les portes étant munies d'un ferme-porte ou d'un dispositif assurant leur fermeture automatique,
- couverture sèche constituée exclusivement en matériaux A2s1 d0 ou couverture constituée d'un support de couverture en matériaux A2s1 d0 , et d'une isolation et d'une étanchéité en matériaux classés A2s1 d2 non gouttants, à l'exception de la surface dédiée à l'éclairage zénithal et aux dispositifs permettant l'évacuation des fumées et gaz de combustion.

D'autre part, afin de ne pas aggraver les effets d'un incendie, l'installation visée est séparée des installations relevant des rubriques 2662 et 2663 (à l'exception des en-cours de fabrication dont la quantité sera limitée aux nécessités de l'exploitation), et des bâtiments ou locaux fréquentés par le personnel et abritant des bureaux ou des lieux dont la vocation n'est pas directement liée à l'exploitation de l'installation :

- soit par une distance d'au moins 10 mètres entre les locaux si ceux-ci sont distincts,
- soit par un mur coupe-feu de degré 2 heures, dépassant d'au moins 1 mètre en toiture et de 0,5 mètre latéralement, dans les autres cas. Les portes sont coupe-feu de degré 1 heure et munies d'un ferme-porte ou d'un dispositif assurant leur fermeture automatique.

Cela concerne notamment la séparation de l'atelier B vis à vis des bureaux.

La surface dédiée à l'éclairage zénithal n'excède pas 10 % de la surface géométrique de la couverture. Les matériaux utilisés pour l'éclairage zénithal doivent être tels qu'ils ne produisent pas de gouttes enflammées au sens de l'arrêté du 30 juin 1983 modifié portant classification des matériaux de construction et d'aménagement selon leur réaction au feu et définition des méthodes d'essais.

Les locaux doivent être équipés en partie haute d'exutoires de fumée, gaz de combustion et chaleur dégagés en cas d'incendie (lanterneaux en toiture, ouvrants en façade ou tout autre dispositif équivalent). Ces dispositifs doivent être à commande automatique et manuelle et leur surface ne doit pas être inférieure à 2 % de la surface géométrique de la couverture. D'autre part, ces dispositifs sont isolés sur une distance d'1 mètre du reste de la structure par une surface réalisée en matériaux A2s1 d0.

Les commandes d'ouverture manuelle sont placées à proximité des accès. Le système de désenfumage doit être adapté aux risques particuliers de l'installation.

La couverture ne comporte pas d'exutoires, d'ouvertures ou d'éléments constitutifs de l'éclairage zénithal sur une largeur de 4 mètres de part et d'autre à l'aplomb de tous les murs coupe-feu séparatifs.

Dans le cas d'une installation équipée d'un système d'extinction automatique d'incendie de type sprinklage, toutes dispositions doivent être prises pour que l'ouverture automatique ou manuelle des exutoires de fumée et de chaleur n'intervienne que postérieurement à l'opération d'extinction.

ARTICLE 8.5.3. ACCESSIBILITE

L'installation doit être accessible pour permettre l'intervention des services d'incendie et de secours. Elle est desservie, sur au moins le demi-périmètre, par une voie-engin d'au moins 4 mètres de largeur et 3,5 mètres de hauteur libre ou par une voie-échelle si le plancher haut de cette installation est à une hauteur supérieure à 8 mètres par rapport à cette voie.

En cas de local fermé, une des façades est équipée d'ouvrants permettant le passage de sauveteurs équipés.

ARTICLE 8.5.4. ECLAIRAGE ARTIFICIEL ET CHAUFFAGE DES LOCAUX

Dans le cas d'un éclairage artificiel, seul l'éclairage électrique est autorisé. Les appareils d'éclairage fixes sont éloignés des produits stockés afin d'éviter leur échauffement.

Des méthodes indirectes et sûres telles que le chauffage à eau chaude, à la vapeur ou à air chaud dont la source se situera en dehors des aires de transformation doivent être utilisées. L'utilisation de convecteurs électriques, de poêles, de réchauds ou d'appareils de chauffage à flamme nues est à proscrire. Dans le cas d'un chauffage par air chaud pulsé produit par un générateur thermique, toutes les gaines d'air chaud sont entièrement réalisées en matériaux incombustibles. Le chauffage électrique par résistance non protégée est autorisé dans les locaux administratifs ou sociaux séparés des aires de transformation.

CHAPITRE 8.6 DISPOSITIONS APPLICABLES AU STOCKAGE DE POLYMERES

Ces dispositions concernent en particulier les 8 silos de stockage de polyéthylène.

ARTICLE 8.6.1. IMPLANTATION - AMENAGEMENT

Article 8.6.1.1. Règles d'implantation

L'installation doit être implantée à une distance d'au moins 15 mètres des limites de propriété. Cette distance peut être ramenée à 10 mètres si l'installation respecte au moins l'une des conditions suivantes :

- elle est équipée d'un système d'extinction automatique d'incendie de type sprinklage,
- elle est séparée des limites de propriété par un mur coupe-feu de degré 2 heures, dépassant, le cas échéant, d'au moins 1 mètre en toiture et de 0,5 mètre latéralement et dont les portes sont coupe-feu de degré 1 heure, munies d'un ferme-porte ou d'un dispositif assurant leur fermeture automatique.

ARTICLE 8.6.2. COMPORTEMENT AU FEU DES BATIMENTS

Les locaux abritant l'installation de "stockage" doivent présenter les caractéristiques de réaction et de résistance au feu minimales suivantes :

- ossature (ossature verticale et charpente de toiture) stable au feu de degré 1/2 heure si la hauteur sous pied de ferme n'excède pas 8 mètres et de degré 1 heure si la hauteur sous pied de ferme excède 8 mètres ou s'il existe un plancher haut ou une mezzanine,
- plancher haut ou mezzanine coupe-feu de degré 1 heure,
- murs extérieurs et portes pare-flamme de degré 1/2 heure, les portes étant munies d'un ferme-porte ou d'un dispositif assurant leur fermeture automatique,
- couverture sèche constituée exclusivement en matériaux A2s1 d0 du couverture constituée d'un support de couverture en matériaux A2s1 d0, et d'une isolation et d'une étanchéité en matériaux classés A2s1 d2 non gouttants, à l'exception de la surface dédiée à l'éclairage zénithal et aux dispositifs permettant l'évacuation des fumées et gaz de combustion.

D'autre part, afin de ne pas aggraver les effets d'un incendie, l'installation visée est séparée des installations relevant des rubriques 2661 et 2663 (à l'exception des en-cours de fabrication dont la quantité sera limitée aux nécessités de l'exploitation), et des bâtiments ou locaux fréquentés par le personnel et abritant des bureaux ou des lieux dont la vocation n'est pas directement liée à l'exploitation de l'installation :

- soit par une distance d'au moins 10 mètres entre les locaux si ceux-ci sont distincts,
- soit par un mur coupe-feu de degré 2 heures, dépassant d'au moins 1 mètre en toiture et de 0,5 mètre latéralement, dans les autres cas. Les portes sont coupe-feu de degré 1 heure et munies d'un ferme-porte ou d'un dispositif assurant leur fermeture automatique.

Le mur précité peut être un mur séparatif ordinaire dans le cas d'une modification d'une installation existante donnant lieu à une nouvelle déclaration (art. 31 du décret du 21 septembre 1977).

La surface dédiée à l'éclairage zénithal n'excède pas 10 % de la surface géométrique de la couverture. Les matériaux utilisés pour l'éclairage zénithal doivent être tels qu'ils ne produisent pas de gouttes enflammées au sens de l'arrêté du 30 juin 1983 modifié portant classification des matériaux de construction et d'aménagement selon leur réaction au feu et définition des méthodes d'essais.

Les locaux doivent être équipés en partie haute d'exutoires de fumée, gaz de combustion et chaleur dégagés en cas d'incendie (lanterneaux en toiture, ouvrants en façade ou tout autre dispositif équivalent). Ces dispositifs doivent être à commande automatique et manuelle et leur surface ne doit pas être inférieure à 2 % de la surface géométrique de la couverture. D'autre part, ces dispositifs sont isolés sur une distance d'1 mètre du reste de la structure par une surface réalisée en matériaux A2s1 d0. Pour le bâtiment de stockage existant, ces dispositions s'appliquent dès lors que des modifications de toiture sont réalisées.

Les commandes d'ouverture manuelle sont placées à proximité des accès. Le système de désenfumage doit être adapté aux risques particuliers de l'installation.

La couverture ne comporte pas d'exutoires, d'ouvertures ou d'éléments constitutifs de l'éclairage zénithal sur une largeur de 4 mètres de part et d'autre à l'aplomb de tous les murs coupe-feu séparatifs.

Dans le cas d'une installation équipée d'un système d'extinction automatique d'incendie de type sprinklage, toutes dispositions doivent être prises pour que l'ouverture automatique ou manuelle des exutoires de fumée et de chaleur n'intervienne que postérieurement à l'opération d'extinction.

ARTICLE 8.6.3. AMENAGEMENT ET ORGANISATION DU STOCKAGE

Les polymères sont stockés dans des silos ou dans les magasins de stockage dans le respect des dispositions du chapitre 8.1.

CHAPITRE 8.7 DISPOSITIONS PARTICULIERES APPLICABLES AUX INSTALLATIONS D'INCINERATION ET DE CO-INCINERATION DE DECHETS NON DANGEREUX

Ces dispositions d'appliquent à l'incinérateur du site.

ARTICLE 8.7.1. CONCEPTION DE L'INSTALLATION

Les installations doivent être conçues afin de permettre un niveau d'incinération aussi complet que possible tout en limitant les émissions dans l'environnement, notamment par la mise en œuvre de technologies propres et l'utilisation de techniques de valorisation et de traitement des effluents et des déchets produits, selon les meilleures techniques disponibles à un coût économiquement acceptable, en s'appuyant, le cas échéant, sur les documents de référence, et en tenant compte des caractéristiques particulières de l'environnement d'implantation.

La disposition concernant le niveau d'incinération aussi complet que possible ne s'applique pas aux installations de pyrolyse non intégrée.

La chaleur produite par les installations d'incinération est valorisée en période hivernale, notamment par la production de chaleur et/ou d'électricité, la production de vapeur à usage industriel ou l'alimentation d'un réseau de chaleur. Le taux de valorisation annuel de l'énergie récupérée est défini comme le rapport de l'énergie valorisée annuellement sur l'énergie sortie chaudière produite annuellement. Est considérée valorisée l'énergie produite par l'installation sous forme thermique ou électrique et effectivement consommée, y compris par autoconsommation, ou cédée à un tiers.

Les résidus produits seront aussi minimes et peu nocifs que possible et, le cas échéant, recyclés. Cette disposition n'est toutefois pas applicable aux résidus carbonés issus d'une installation de pyrolyse non intégrée.

L'élimination des résidus dont la production ne peut être évitée ou réduite ou qui ne peuvent être recyclés sera effectuée dans le respect de la réglementation en vigueur.

L'installation est équipée d'un dispositif de filtration des fumées. L'exploitant doit veiller à vérifier régulièrement le bon fonctionnement de celui-ci (procédure, vérification) afin de respecter la norme en poussières de 10 mg/Nm³ en sortie.

ARTICLE 8.7.2. CAPACITE DE L'INSTALLATION

Les caractéristiques thermiques et les capacités nominales de l'installation sont les suivantes :

Puissance thermique	1250 kW
Capacité nominale (quantité déchets incinérés)	0,3 t/h
Capacité calorifique de référence des déchets (PCI)	15 000 kJ/kg
Capacité annuelle	500 t

Le fonctionnement de l'incinérateur doit être limité au maximum en période estivale car ne nécessitant pas de chauffage dans les locaux.

ARTICLE 8.7.3. CONDITIONS D'ADMISSION DES DECHETS INCINERES

Les déchets non dangereux à traiter proviennent uniquement de l'usine et sont composés de papier/carton ainsi que d'une faible quantité de polyéthylène ou de paraffine. Les seuls produits autorisés à l'incinération sont :

- les rognures ROTOMEC ;
- le simili scotchban ;
- papier alios ;
- complexe papier/paraffine.

L'aire de stockage des déchets non dangereux en attente d'incinération doit être conçue pour éviter tout envol de déchets et de poussières.

Les déchets à incinérer ne contiennent pas de substances pouvant conduire au rejet de chlorure d'hydrogène, de fluorure d'hydrogène et de dioxyde de soufre.

L'exploitant doit pouvoir le justifier en toutes circonstances.

Les déchets sont pesés avant incinération.

ARTICLE 8.7.4. CONDITIONS DE COMBUSTION

Article 8.7.4.1. Qualité des résidus

Les installations d'incinération sont exploitées de manière à atteindre un niveau d'incinération tel que la teneur en carbone organique total (COT) des cendres et mâchefers soit inférieure à 3 % du poids sec de ces matériaux ou que leur perte au feu soit inférieure à 5 % de ce poids sec.

Article 8.7.4.2. Conditions de combustion

Les installations d'incinération sont conçues, équipées, construites et exploitées de manière à ce que, en dehors des phases de démarrage et d'extinction, les gaz résultant du processus soient portés, après la dernière injection d'air de combustion, d'une façon contrôlée et homogène, à une température de 650 °C pendant deux secondes, mesurée à proximité de la paroi interne en fin de post-combustion. La température doit être mesurée en continu.

Article 8.7.4.3. Brûleurs d'appoint

L'incinérateur est équipé d'au moins un brûleur d'appoint, lequel doit s'enclencher automatiquement lorsque la température des gaz de combustion tombe en dessous de 400 °C. Ces brûleurs sont aussi utilisés dans les phases de démarrage et d'extinction afin d'assurer en permanence la température de 400 °C pendant lesdites phases et aussi longtemps que des déchets non brûlés se trouvent dans la chambre de combustion.

Lors du démarrage et de l'extinction, ou lorsque la température des gaz de combustion tombe en dessous de 400°C, les brûleurs d'appoint ne sont pas alimentés par des combustibles pouvant provoquer des émissions plus importantes que celles qu'entraînerait la combustion de gazole, de gaz liquide ou de gaz naturel.

Article 8.7.4.4. Conditions de l'alimentation en déchets

L'installation d'incinération possède et utilise un système automatique qui empêche l'alimentation en déchets :

- pendant la phase de démarrage, jusqu'à ce que la température de 400 °C ait été atteinte.;
- chaque fois que la température de 400 °C n'est pas maintenue ;

ARTICLE 8.7.5. INDISPONIBILITES

Sans préjudice des dispositions de l'article 8.7.4.4, cette durée ne peut excéder quatre heures sans interruption. La durée cumulée de fonctionnement sur une année dans de telles conditions doit être inférieure à soixante heures.

ARTICLE 8.7.6. CONDITIONS DE RESPECT DES VALEURS LIMITES DE REJET DANS L'AIR

Les valeurs limites d'émission dans l'air sont respectées si :

- aucune des moyennes journalières mesurées ne dépasse les limites d'émission fixées à l'article 3.2.4 pour le monoxyde de carbone et pour les poussières totales, les substances organiques à l'état de gaz ou de vapeur exprimées en carbone organique total (COT), le chlorure d'hydrogène, le fluorure d'hydrogène, le dioxyde de soufre et les oxydes d'azote ;
- aucune des moyennes sur une demi-heure mesurées pour les poussières totales, les substances organiques à l'état de gaz ou de vapeur exprimées en carbone organique total, le chlorure d'hydrogène, le fluorure d'hydrogène, le dioxyde de soufre et les oxydes d'azote ne dépasse les valeurs limites définies à l'article 3.2.4 ;
- aucune des moyennes mesurées sur la période d'échantillonnage prévue, le total des autres métaux (Sb+As+Pb+Cr+Co+Cu+Mn+Ni+V), les dioxines et furannes, ne dépasse les valeurs limites définies à l'article 3.2.4.
- 95 % de toutes les moyennes mesurées sur dix minutes pour le monoxyde de carbone sont inférieures à 150 mg/m³ ; ou aucune mesure correspondant à des valeurs moyennes calculées sur une demi-heure au cours d'une période de vingt-quatre heures ne dépasse 100 mg/m³.

Les moyennes sur une demi-heure et les moyennes sur dix minutes sont déterminées pendant la période de fonctionnement effectif (à l'exception des phases de démarrage et d'extinction, lorsqu'aucun déchet n'est incinéré) à partir des valeurs mesurées après soustraction de l'intervalle de confiance à 95 % sur chacune de ces mesures. Cet intervalle de confiance ne doit pas dépasser les pourcentages suivants des valeurs limites d'émission définies à l'article 3.2.4 :

- Monoxyde de carbone : 10 % ;
- Dioxyde de soufre : 20 % ;
- Dioxyde d'azote : 20 % ;
- Poussières totales : 30 % ;
- Carbone organique total : 30 % ;
- Chlorure d'hydrogène : 40 % ;

- Fluorure d'hydrogène : 40 %.

Les moyennes journalières sont calculées à partir de ces moyennes validées.

Pour qu'une moyenne journalière soit valide, il faut que, pour une même journée, pas plus de cinq moyennes sur une demi-heure n'aient dû être écartées pour cause de mauvais fonctionnement ou d'entretien du système de mesure en continu. Dix moyennes journalières par an peuvent être écartées au maximum pour cause de mauvais fonctionnement ou d'entretien du système de mesure en continu.

ARTICLE 8.7.7. GESTION ET TRAITEMENT DES DECHETS ISSUS DE L'INCINERATEUR

La teneur en carbone organique total ou la perte au feu des mâchefers est vérifiée au moins une fois par mois et un plan de suivi de ce paramètre est défini.

Le transport des résidus d'incinération entre le lieu de production et le lieu d'utilisation ou d'élimination doit se faire de manière à éviter tout envol de matériau, notamment dans le cas de déchets pulvérulents.

L'exploitant tiendra en particulier une comptabilité précise des quantités de résidus d'incinération produits, en distinguant notamment :

- les mâchefers ;
- les poussières fines issues du traitement des fumées ;

Il suit l'évolution des flux ainsi produits en fonction des quantités de déchets incinérés.

ARTICLE 8.7.8. CONDITIONS GENERALES DE LA SURVEILLANCE DES REJETS

L'échantillonnage et l'analyse de toutes les substances polluantes, y compris les dioxines et les furannes oivent être effectués conformément aux normes en vigueur. Les normes nationales sont indiquées en annexe I a de l'arrêté du 2 février 1998 susvisé. Dans l'attente de la publication des normes européennes dans le recueil de normes AFNOR, les normes des Etats membres de l'Union européenne et de pays parties contractantes de l'accord EEE peuvent également être utilisées comme textes de référence en lieu et place des normes françaises, dès lors qu'elles sont équivalentes.

ARTICLE 8.7.9. CONSIGNATION DES RESULTATS DE SURVEILLANCE ET INFORMATION DE L'INSPECTION DES INSTALLATIONS CLASSEES

Les résultats de la mesure en continu de la température obtenue à proximité de la paroi interne de la chambre de combustion ou d'un autre point représentatif et des mesures demandées à l'article 9.2.1.1.1 sont conservés pendant cinq ans. Les informations relatives aux déchets issus de l'installation et à leur élimination sont en revanche conservées pendant toute la durée de l'exploitation.

L'exploitant calcule une fois par an, sur la base de la moyenne annuelle des valeurs mesurées et du tonnage admis dans l'année :

- les flux moyens annuels de substances faisant l'objet de limite de rejet par tonne de déchets incinérés ;
- les flux moyens annuels produits de déchets issus de l'incinération énumérés à l'article 8.7.7 par tonne de déchets incinérés.

Il communique chaque année ce calcul à l'inspection des installations classées et en suit l'évolution.

ARTICLE 8.7.10. RAPPORT ANNUEL D'ACTIVITE

Une fois par an, l'exploitant adresse à l'inspection des installations classées un rapport d'activité de l'incinérateur comportant une synthèse des résultats des mesures réalisées en application du présent arrêté ainsi que, plus généralement, tout élément d'information pertinent sur la tenue de l'installation dans l'année écoulée et les demandes éventuelles exprimées auprès de l'exploitant par le public. Le rapport précise également, pour les installations d'incinération, le taux de valorisation annuel de l'énergie récupérée défini à l'article 8.7.1 et présente le bilan énergétique global prenant en compte le flux de déchets entrant, l'énergie sortie chaudière et l'énergie valorisée sous forme thermique ou électrique et effectivement consommée

TITRE 9 - SURVEILLANCE DES EMISSIONS ET DE LEURS EFFETS

CHAPITRE 9.1 PROGRAMME D'AUTO SURVEILLANCE

ARTICLE 9.1.1. PRINCIPE ET OBJECTIFS DU PROGRAMME D'AUTO SURVEILLANCE

Afin de maîtriser les émissions de ses installations et de suivre leurs effets sur l'environnement, l'exploitant définit et met en œuvre sous sa responsabilité un programme de surveillance de ses émissions et de leurs effets dit programme d'auto

surveillance. L'exploitant adapte et actualise la nature et la fréquence de cette surveillance pour tenir compte des évolutions de ses installations, de leurs performances par rapport aux obligations réglementaires, et de leurs effets sur l'environnement

L'exploitant décrit dans un document tenu à la disposition de l'inspection des installations classées les modalités de mesures et de mise en œuvre de son programme de surveillance, y compris les modalités de transmission à l'inspection des installations classées.

Les articles suivants définissent le contenu minimum de ce programme en terme de nature de mesure, de paramètres et de fréquence pour les différentes émissions et pour la surveillance des effets sur l'environnement, ainsi que de fréquence de transmission des données d'auto surveillance.

ARTICLE 9.1.2. MESURES COMPARATIVES

Outre les mesures auxquelles il procède sous sa responsabilité, afin de s'assurer du bon fonctionnement des dispositifs de mesure et des matériels d'analyse ainsi que de la représentativité des valeurs mesurées (absence de dérive), l'exploitant fait procéder à des mesures comparatives, selon des procédures normalisées lorsqu'elles existent, par un organisme extérieur différent de l'entité qui réalise habituellement les opérations de mesure du programme d'auto surveillance. Celui-ci doit être accrédité ou agréé par le ministère en charge de l'inspection des installations classées pour les paramètres considérés.

Ces mesures sont réalisées sans préjudice des mesures de contrôle réalisées par l'inspection des installations classées en application des dispositions des articles L 514-5 et L514-8 du code de l'environnement. Cependant, les contrôles inopinés exécutés à la demande de l'inspection des installations classées peuvent, avec l'accord de cette dernière, se substituer aux mesures comparatives.

CHAPITRE 9.2 MODALITES D'EXERCICE ET CONTENU DE L'AUTO SURVEILLANCE

ARTICLE 9.2.1. AUTO SURVEILLANCE DES EMISSIONS ATMOSPHERIQUES

Article 9.2.1.1. Auto surveillance des rejets atmosphériques

9.2.1.1.1 Auto surveillance par la mesure des émissions canalisées ou diffuses

Les mesures portent sur les rejets suivants :

Rejet n° 1, 2 et 3 (extrusion)

Concentrations instantanées en mg/Nm ³	Fréquence	Méthodes d'analyses
Concentration en O ₂ de référence	Annuelle	Organisme agréé
Poussières		
COVNM		
COV Annexe III		

Rejet n° 5 (incinérateur papier)

Paramètre	Fréquence	Méthodes d'analyses
Concentration en O ₂ de référence	Trimestrielle	Organisme agréé
Poussières		
SO ₂		
NO _x en équivalent		
NO ₂		
CO		
HCl		
HF		
COVNM		
Métaux (Sb + As + Pb + Cr+ Co + Cu + Mn + Ni + V)		
Dioxines/furannes	Annuelle	

Ces mesures sont effectuées sur une durée voisine d'une demi-heure, dans des conditions représentatives du fonctionnement des installations.

L'exploitant doit réaliser la surveillance en permanence des émissions de l'ensemble des COV à l'exclusion du méthane, si le flux horaire maximal en COV à l'exclusion du méthane, exprimé en carbone total dépasse 15 kg/h

Cette surveillance en permanence peut être remplacée par le suivi d'un paramètre représentatif corrélé aux émissions. Cette corrélation doit être confirmée périodiquement par une mesure des émissions.

9.2.1.1.2 Auto surveillance des émissions par bilan

L'évaluation des émissions par bilan porte sur les polluants suivants :

Paramètre	Type de mesures ou d'estimation	Fréquence
COVNM	Plan de gestion de solvant	Annuelle
COV spécifiques	Plan de gestion de solvant	Annuelle

ARTICLE 9.2.2. RELEVÉ DES PRELEVEMENTS D'EAU

Les installations de prélèvement d'eau sur le réseau public sont munies d'un dispositif de mesure totalisateur.

Ce dispositif est relevé mensuellement.

Les résultats sont portés sur un registre.

ARTICLE 9.2.3. AUTO SURVEILLANCE DES EAUX RESIDUAIRES

Article 9.2.3.1. Fréquences, et modalités de l'auto surveillance de la qualité des rejets

Les dispositions minimum suivantes sont mises en œuvre :

Paramètres	Type de suivi	Périodicité de la mesure
Eaux industrielles après prétraitement : n° 1 (cf repérage du rejet à l'article 4.3.5.1)		
Température	Organisme agréé Prélèvement moyen 24 heures.	Mensuelle
pH		
DCO		
DBO5		Trimestrielle
MES		
Graisses		
Azote total dont NTK		
Phosphore total		
Hydrocarbures totaux		

Le débit du rejet traité fait l'objet d'un suivi hebdomadaire par l'exploitant. Ce relevé est consigné sur un registre ou tout système équivalent.

Paramètres	Type de suivi	Périodicité de la mesure
Eaux pluviales issues des rejets n° 4, 5 et 6 (cf repérage au l'article 4.3.5.1)		
Paramètre	Organisme agréé Prélèvement instantané	Annuelle
DCO		
MEST		
Hydrocarbures totaux		

Article 9.2.3.2. Effets sur l'environnement :

La surveillance des effets sur l'environnement est réalisée comme suit :

Paramètres	Suivi par organisme agréé	Méthode de référence
Surveillance des eaux souterraines		
La surveillance est réalisée à partir d'un piézomètre situé à proximité de l'angle Sud Ouest du magasin de stockage		
pH	Annuelle	Prélèvement ½ heure Méthode normalisée
COT		
Hydrocarbures totaux	Semestrielle	
Solvants organiques (méthanol, éthanol, iso-propanol, n-propanol, n-butanol, acétone)	Annuelle	

ARTICLE 9.2.4. AUTO SURVEILLANCE DES DECHETS

Article 9.2.4.1. Analyse et transmission des résultats d'auto surveillance des déchets

Les résultats de surveillance sont présentés selon un registre ou un modèle établi en accord avec l'inspection des installations classées ou conformément aux dispositions du décret n° 2000-635 du 30 mai 2005 relatif au contrôle des circuits de traitement des déchets et à ses arrêtés d'application.. Ce récapitulatif prend en compte les types de déchets produits, les quantités et les filières d'élimination retenues.

L'exploitant utilisera pour ses déclarations la codification réglementaire en vigueur.

Pour une production annuelle de déchets dangereux supérieure à 10 t, l'exploitant est tenue d'en faire la déclaration à l'administration conformément à la réglementation en vigueur.

ARTICLE 9.2.5. AUTO SURVEILLANCE DES NIVEAUX SONORES

Article 9.2.5.1. Mesures périodiques

Une mesure de la situation acoustique sera effectuée dans un délai de six mois à compter de la date de mise en service des nouvelles installations puis tous les 3 ans, par un organisme ou une personne qualifiée dont le choix sera communiqué préalablement à l'inspection des installations classées. Ce contrôle sera effectué par référence au plan annexé au présent arrêté, indépendamment des contrôles ultérieurs que l'inspecteur des installations classées pourra demander.

CHAPITRE 9.3 SUIVI, INTERPRETATION ET DIFFUSION DES RESULTATS

ARTICLE 9.3.1. ACTIONS CORRECTIVES

L'exploitant suit les résultats des mesures qu'il réalise en application du chapitre 9.2, notamment celles de son programme d'auto surveillance, les analyse et les interprète. Il prend le cas échéant les actions correctives appropriées lorsque des résultats font présager des risques ou inconvénients pour l'environnement ou d'écart par rapport au respect des valeurs réglementaires relatives aux émissions de ses installations ou de leurs effets sur l'environnement.

En particulier, lorsque la surveillance environnementale sur les eaux souterraines fait apparaître une dérive par rapport à l'état initial de l'environnement, l'exploitant propose les actions à mettre en place pour confiner la pollution à l'intérieur du site ou assurer une opération de dépollution.

ARTICLE 9.3.2. ANALYSE ET TRANSMISSION DES RESULTATS DE L'AUTO SURVEILLANCE

Sans préjudice des dispositions de l'article 38 du décret n°77-1133 du 21 septembre 1977, l'exploitant établit et transmet le 15 du trimestre n + 1 un rapport de synthèse relatif aux résultats des mesures et analyses imposées aux articles 9.2 du trimestre mois précédent. Ce rapport, traite au minimum de l'interprétation des résultats de la période considérée (en particulier cause et ampleur des écarts), des mesures comparatives mentionnées au chapitre 9.1, des modifications éventuelles du programme d'auto surveillance et des actions correctives mises en œuvre ou prévues (sur l'outil de production, de traitement des effluents, la maintenance...) ainsi que de leur efficacité.

ARTICLE 9.3.3. TRANSMISSION DES RESULTATS DE L'AUTO SURVEILLANCE DES DECHETS

Les justificatifs évoqués au chapitre 9.2.4 doivent être conservés (cinq ans).

ARTICLE 9.3.4. ANALYSE ET TRANSMISSION DES RESULTATS DES MESURES DE NIVEAUX SONORES

Les résultats des mesures réalisées en application de l'article 9.2.5 sont transmis au Préfet dans le mois qui suit leur réception avec les commentaires et propositions éventuelles d'amélioration, notamment en cas de dépassement des émergences réglementaires.

CHAPITRE 9.4 BILANS PERIODIQUES

ARTICLE 9.4.1. BILAN ENVIRONNEMENT ANNUEL (ENSEMBLE DES CONSOMMATIONS D'EAU ET DES REJETS CHRONIQUES ET ACCIDENTELS)

L'exploitant adresse au Préfet, au plus tard le 1^{er} avril de chaque année, un bilan annuel portant sur l'année précédente :

- des utilisations d'eau ; le bilan fait apparaître éventuellement les économies réalisées.
- de la masse annuelle des émissions de polluants, suivant un format fixé par le ministre chargé des installations classées. La masse émise est la masse du polluant considéré émise sur l'ensemble du site de manière chronique ou accidentelle, canalisée ou diffuse dans l'air, l'eau, et les sols, quel qu'en soit le cheminement, ainsi que dans les déchets éliminés à l'extérieur de l'établissement.

L'exploitant transmet dans le même délai par voie électronique à l'inspection des installations classées une copie de cette déclaration suivant un format fixé par le ministre chargé de l'inspection des installations classées.

ARTICLE 9.4.2. BILAN QUADRIENNAL : SURVEILLANCE DES EAUX SOUTERRAINES

L'exploitant adresse au Préfet et à la DRIRE, tous les quatre ans, un dossier faisant le bilan des résultats de surveillance des eaux sur la période quadriennale écoulée ainsi que les propositions de l'exploitant pour, le cas échéant :

- réexaminer les modalités de cette surveillance, notamment en termes d'évolution des fréquences de contrôle et des paramètres de surveillance.
- Proposer les actions à mettre en place tel que précisé à l'article 9.3.1

Le bilan quadriennal comporte également la comparaison avec l'état initial de l'environnement, ainsi que le positionnement de l'exploitant sur les enseignements tirés de cette comparaison.

TITRE 10 - ECHEANCES

Article	Travaux	Echéance
3.2.3	Hauteur cheminées 1, 2, 3 et 4	01/10/2008
4.3.8	Mise en place déboureur aire de stockage déchets	01/07/2008
4.3.8	Imperméabilisation zone parking Ouest + mise en place déshuileur	31/12/2009
7.3.1	Clôture totale du site	31/12/2008
7.7.6	Aménagement rétention incendie des nouveaux bâtiments	31/12/2008
8.1.4	Murs coupe feu deux heure façades Ouest et Sud magasin de stockage	31/06/2009 (façade Ouest) 31/12/2009 (façade Sud)
8.4	Mise en conformité local de charges d'accumulateurs	31/12/2008
9.2.5.1	Mesures sonores	6 mois après mise en service nouvelles installations

TITRE 11 – DISPOSITIONS ADMINISTRATIVES

CHAPITRE 11.1 PUBLICATION

Conformément aux dispositions réglementaires en vigueur, un extrait du présent arrêté, énumérant les conditions auxquelles l'autorisation est accordée, sera affiché à la mairie de Thouars pendant une durée minimum d'un mois avec mention de la possibilité pour les tiers de consulter sur place ou à la Préfecture des Deux-Sèvres, le texte des prescriptions ; procès-verbal de l'accomplissement de cette formalité est dressé par les soins du maire de Thouars.

Le même extrait est affiché en permanence de façon visible dans l'installation par les soins du bénéficiaire de l'autorisation. Un avis sera inséré, par les soins du Préfet, et aux frais de l'exploitant, dans deux journaux locaux ou régionaux, diffusés dans tout le département.


CHAPITRE 11.2 EXECUTION :


Le Secrétaire Général de la Préfecture, le sous-préfet de Bressuire, le Maire de Thouars, le Directeur Régional de l'Industrie, de la Recherche et de l'Environnement, l'inspecteur des installations classées compétent, sont chargés, chacun en ce qui le concerne, de l'exécution du présent arrêté dont copie leur sera adressé ainsi qu'au directeur de la société CEE SCHISLER.

Niort, le 24 janvier 2008

Le Préfet,
Pour le Préfet et par délégation,
Le Secrétaire Général,

Jean-Yves CHIARO

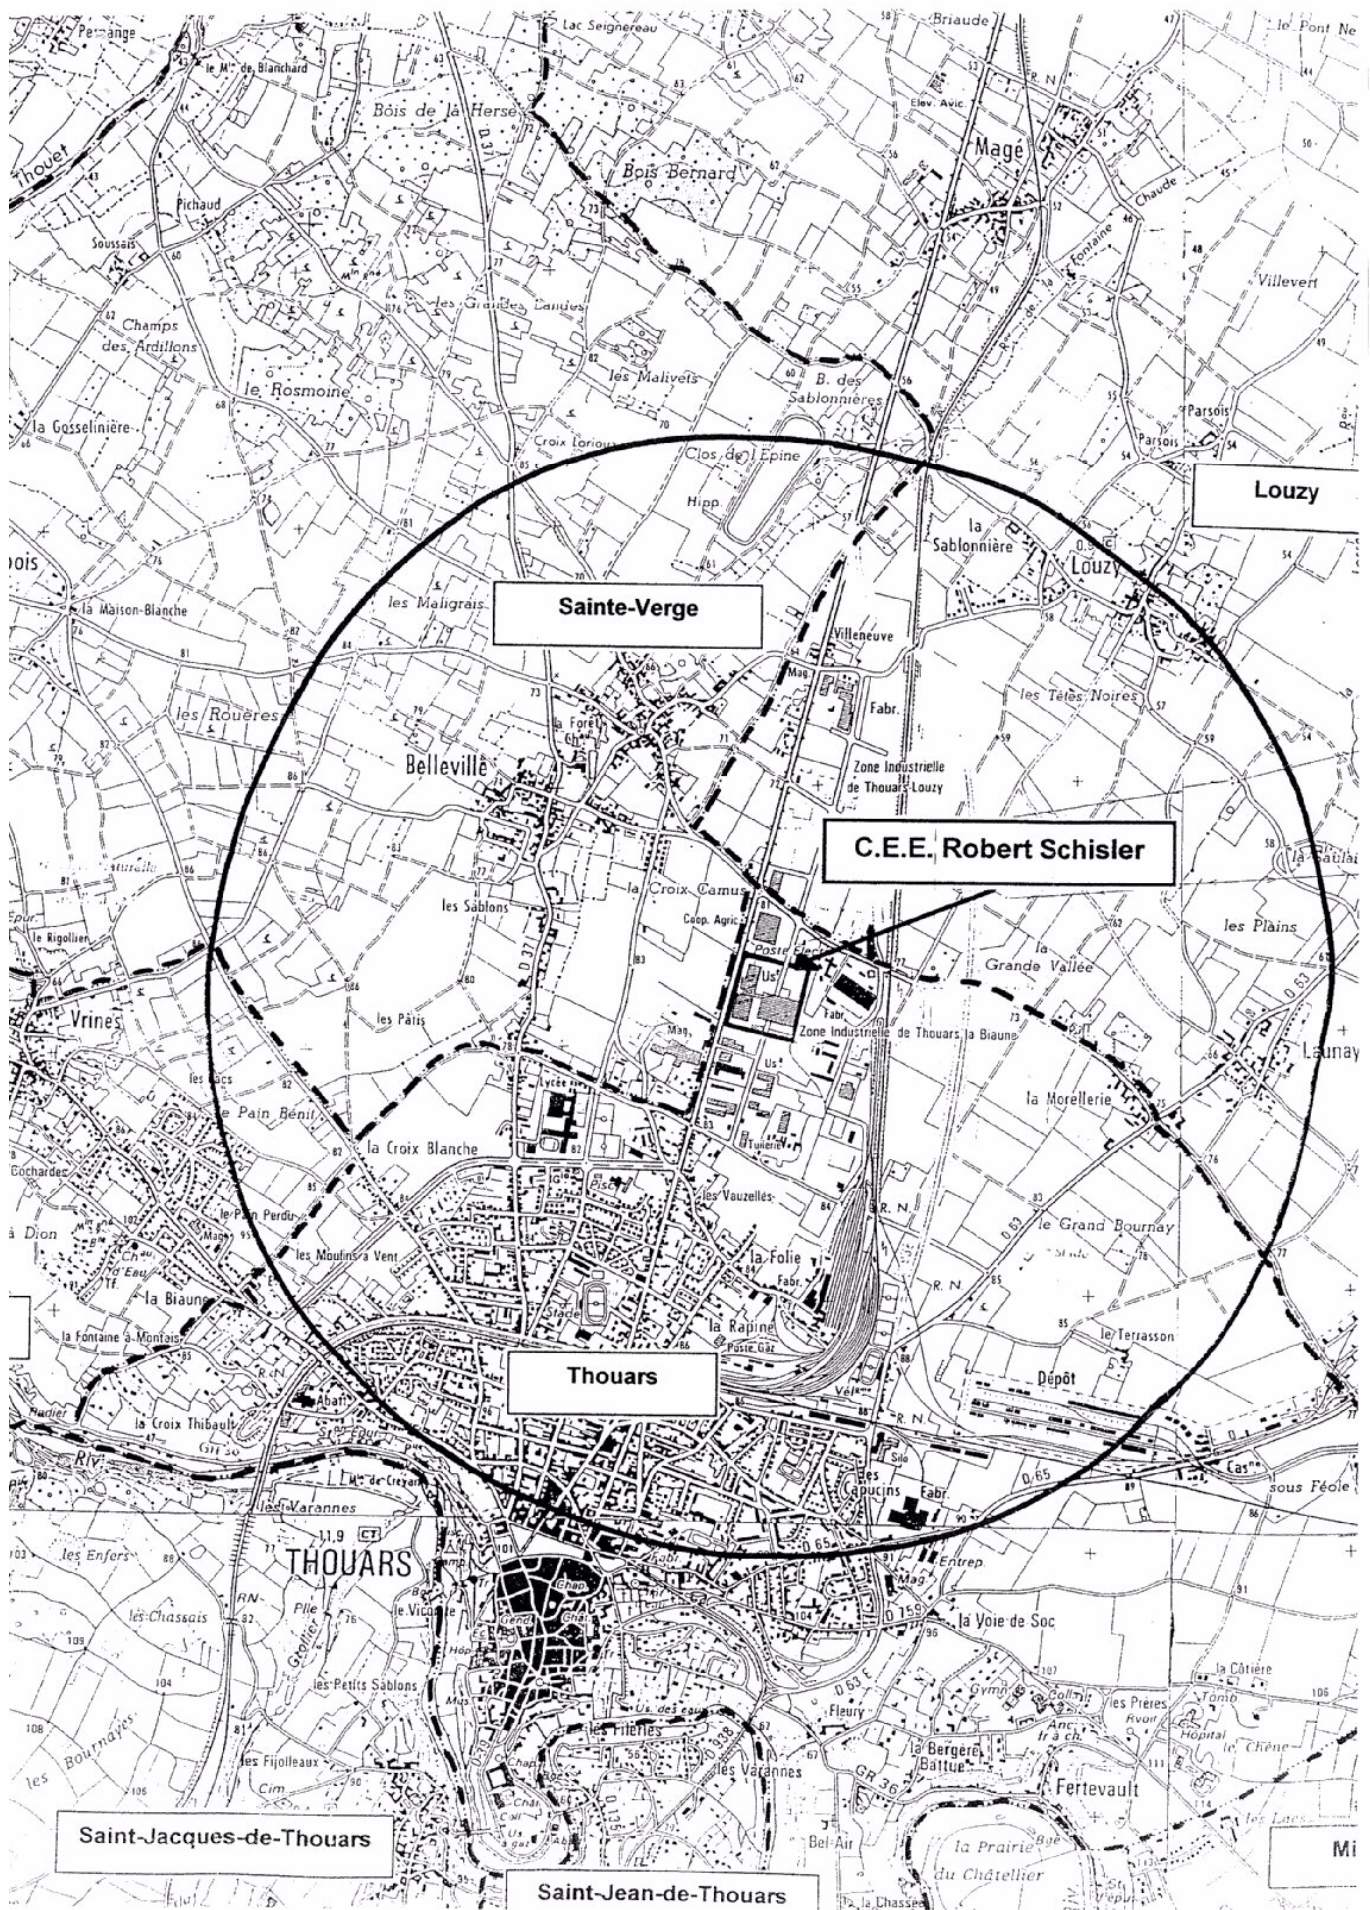

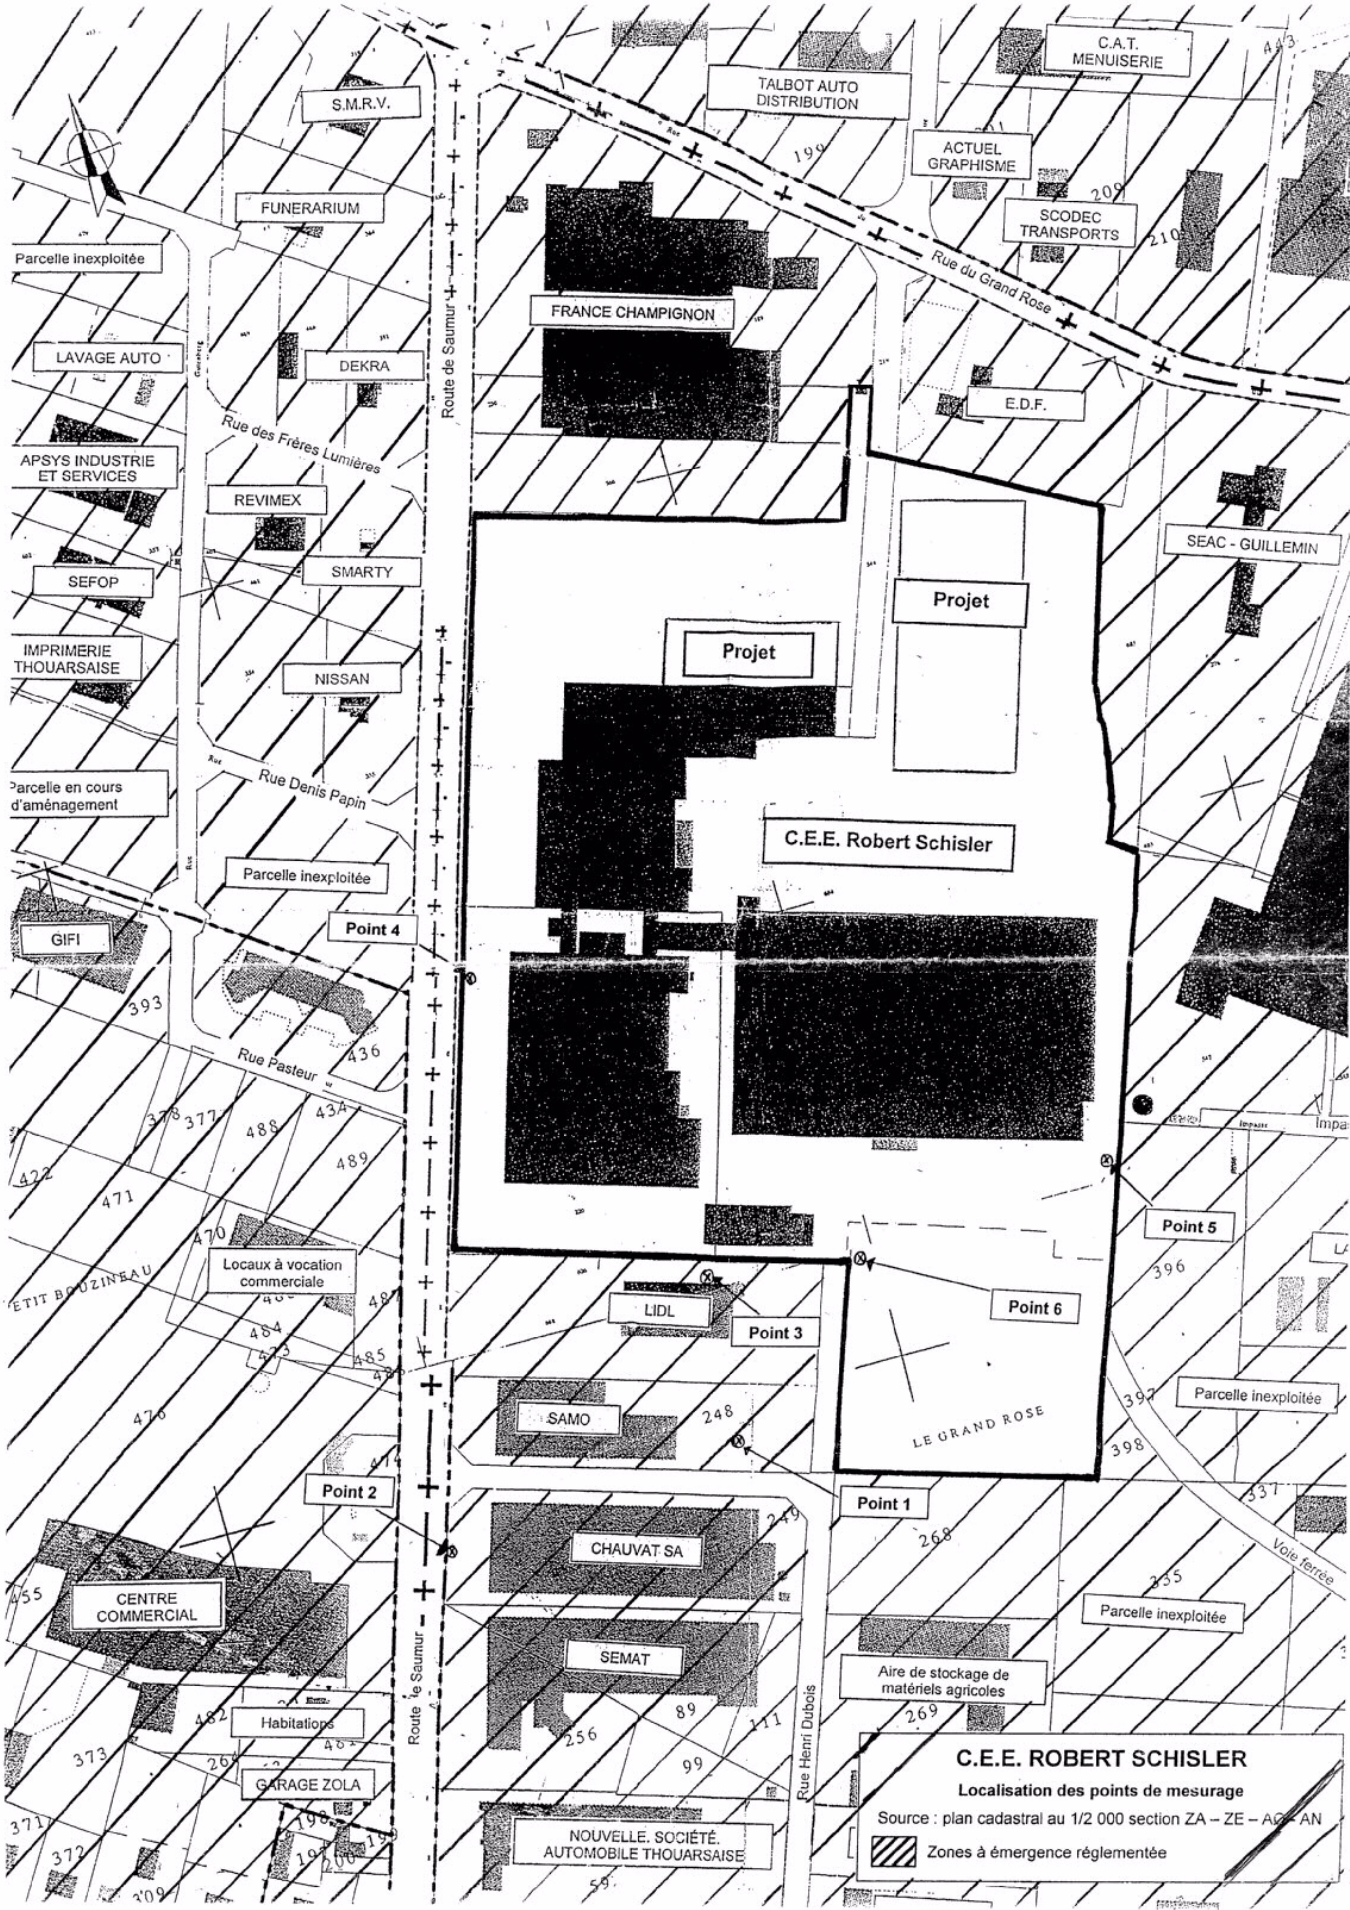

S.M.R.V.

FUNERARIUM

Parcelle inexploitée

LAVAGE AUTO

DEKRA

APSYS INDUSTRIE ET SERVICES

REVIMEX

SEFOP

SMARTY

IMPRIMERIE THOUARSAISE

NISSAN

Parcelle en cours d'aménagement

Parcelle inexploitée

GIFI

Point 4

Locaux à vocation commerciale

Point 2

CENTRE COMMERCIAL

Habitations

GARAGE ZOLA

FRANCE CHAMPIGNON

Projet

Projet

C.E.E. Robert Schisler

LIDL

Point 3

SAMO

Point 1

CHAUVAT SA

SEMAT

NOUVELLE SOCIÉTÉ AUTOMOBILE THOUARSAISE

TALBOT AUTO DISTRIBUTION

ACTUEL GRAPHISME

SCODEC TRANSPORTS

E.D.F.

C.A.T. MENUISERIE

SEAC - GUILLEMIN

Point 5

Parcelle inexploitée

Parcelle inexploitée

Aire de stockage de matériels agricoles

C.E.E. ROBERT SCHISLER

Localisation des points de mesurage

Source : plan cadastral au 1/2 000 section ZA - ZE - AG - AN

Zones à émergence réglementée

LISTE DES ARTICLES

TITRE 1 - Portée de l'autorisation et conditions générales.....	2
CHAPITRE 1.1 BÉNÉFICIAIRE ET PORTÉE DE L'AUTORISATION	2
CHAPITRE 1.2 NATURE DES INSTALLATIONS	2
CHAPITRE 1.3 CONFORMITÉ AU DOSSIER DE DEMANDE D'AUTORISATION	4
CHAPITRE 1.4 DURÉE DE L'AUTORISATION	4
CHAPITRE 1.5 MODIFICATIONS ET CESSATION D'ACTIVITÉ	4
CHAPITRE 1.6 DÉLAIS ET VOIES DE RECOURS.....	5
CHAPITRE 1.7 ARRÊTÉS, CIRCULAIRES, INSTRUCTIONS APPLICABLES.....	5
CHAPITRE 1.8 RESPECT DES AUTRES LÉGISLATIONS ET RÉGLEMENTATIONS	6
TITRE 2 – Gestion de l'établissement	6
CHAPITRE 2.1 EXPLOITATION DES INSTALLATIONS.....	6
CHAPITRE 2.2 RÉSERVES DE PRODUITS OU MATIÈRES CONSOMMABLES.....	6
CHAPITRE 2.3 INTÉGRATION DANS LE PAYSAGE	6
CHAPITRE 2.4 DANGER OU NUISANCES NON PRÉVENUS	6
CHAPITRE 2.5 INCIDENTS OU ACCIDENTS.....	7
CHAPITRE 2.6 RÉCAPITULATIF DES DOCUMENTS TENUS À LA DISPOSITION DE L'INSPECTION	7
CHAPITRE 2.7 RÉCAPITULATIF DES DOCUMENTS À TRANSMETTRE À L'INSPECTION	7
TITRE 3 - Prévention de la pollution atmosphérique.....	7
CHAPITRE 3.1 CONCEPTION DES INSTALLATIONS.....	7
CHAPITRE 3.2 CONDITIONS DE REJET.....	8
TITRE 4 Protection des ressources en eaux et des milieux aquatiques	10
CHAPITRE 4.1 PRÉLÈVEMENTS ET CONSOMMATIONS D'EAU	10
CHAPITRE 4.2 COLLECTE DES EFFLUENTS LIQUIDES	10
CHAPITRE 4.3 TYPES D'EFFLUENTS, LEURS OUVRAGES D'ÉPURATION ET LEURS CARACTÉRISTIQUES DE REJET AU MILIEU ...	11
TITRE 5 - Déchets.....	14
CHAPITRE 5.1 PRINCIPES DE GESTION	14
TITRE 6 Prévention des nuisances sonores et des vibrations.....	15
CHAPITRE 6.1 DISPOSITIONS GÉNÉRALES.....	15
CHAPITRE 6.2 NIVEAUX ACOUSTIQUES.....	15
TITRE 7 - Prévention des risques technologiques.....	16
CHAPITRE 7.1 PRINCIPES DIRECTEURS	16
CHAPITRE 7.2 CARACTÉRISATION DES RISQUES.....	16
CHAPITRE 7.3 INFRASTRUCTURES ET INSTALLATIONS.....	16
CHAPITRE 7.4 GESTION DES OPÉRATIONS PORTANT SUR DES SUBSTANCES DANGEREUSES.....	18
CHAPITRE 7.5 FACTEUR ET ÉLÉMENTS IMPORTANTS DESTINÉS À LA PRÉVENTION DES ACCIDENTS.....	19
CHAPITRE 7.6 PRÉVENTION DES POLLUTIONS ACCIDENTELLES	19
CHAPITRE 7.7 MOYENS D'INTERVENTION EN CAS D'ACCIDENT ET ORGANISATION DES SECOURS	20
TITRE 8 - Conditions particulières applicables à certaines installations de l'établissement	22
CHAPITRE 8.1 DISPOSITIONS APPLICABLES AUX ENTREPOTS COUVERTS.....	22
CHAPITRE 8.2 DISPOSITIONS APPLICABLES AUX INSTALLATIONS DE REMPLISSAGE OU DE DISTRIBUTION DE GAZ INFLAMMABLES LIQUEFIÉS.....	25
CHAPITRE 8.3 DISPOSITIONS APPLICABLES AUX INSTALLATIONS DE REFRIGÉRATION ET COMPRESSION D'AIR.....	29
CHAPITRE 8.4 DISPOSITIONS APPLICABLES AUX ATELIERS DE CHARGES D'ACCUMULATEURS	29
CHAPITRE 8.5 DISPOSITIONS PARTICULIÈRES RELATIVES À LA TRANSFORMATION DE POLYMERES (MATIÈRES PLASTIQUES, CAOUTCHOUC, ELASTOMÈRES, RESINES ET ADHÉSIFS SYNTHÉTIQUES	31
CHAPITRE 8.6 DISPOSITIONS APPLICABLES AU STOCKAGE DE POLYMERES	32
CHAPITRE 8.7 DISPOSITIONS PARTICULIÈRES APPLICABLES AUX INSTALLATIONS D'INCINÉRATION ET DE CO-INCINÉRATION DE DÉCHETS NON DANGEREUX	33
TITRE 9 - Surveillance des émissions et de leurs effets	35
CHAPITRE 9.1 PROGRAMME D'AUTO SURVEILLANCE	35
CHAPITRE 9.2 MODALITÉS D'EXERCICE ET CONTENU DE L'AUTO SURVEILLANCE	36

CHAPITRE 9.3 SUIVI, INTERPRÉTATION ET DIFFUSION DES RÉSULTATS	38
CHAPITRE 9.4 BILANS PÉRIODIQUES	38
TITRE 10 - Echéances	39
TITRE 11 – DISPOSITIONS ADMINISTRATIVES	39
CHAPITRE 11.1 PUBLICATION.....	39
CHAPITRE 11.2 EXÉCUTION :.....	39