



## PRÉFET DES PYRÉNÉES-ATLANTIQUES

Direction Régionale de l'Environnement, de l'Aménagement et du Logement d'Aquitaine

Unité Territoriale des Pyrénées-Atlantiques  
Antenne de Bayonne

Affaire suivie par : Olivier CHAMARD  
Tél. : 05-59-52-97-20  
[olivier.chamard@developpement-durable.gouv.fr](mailto:olivier.chamard@developpement-durable.gouv.fr)

### ARRÊTÉ PRÉFECTORAL D'AUTORISATION n° 6887/2012/017 relatif à la Société GEMCO sise sur la commune de LONS

#### LE PRÉFET DES PYRÉNÉES ATLANTIQUES Chevalier de l'Ordre National du Mérite

VU le code de l'environnement et notamment son titre 1<sup>er</sup> du livre V ;

VU la demande présentée le 30 avril 2008 complétée le 07 février 2011 par la société GEMCO INTERNATIONAL dont le siège social est situé à LONS en vue d'obtenir l'autorisation d'exploiter des installations de maintenance de machines tournantes sur le territoire de la commune de LONS au 5, avenue des frères Wright ;

VU le dossier déposé à l'appui de sa demande ;

VU le diagnostic sols – Rapport ATI SERVICE du 18/01/2007 ;

VU la décision en date du 20 juillet 2011 du président du tribunal administratif de Pau portant désignation du commissaire-enquêteur ;

VU l'arrêté préfectoral en date du 04 août 2011 ordonnant l'organisation d'une enquête publique pour une durée d'un mois du 12 septembre 2011 au 12 octobre 2011 inclus sur le territoire des communes de Lons, Pau, Sauvagnon, Serres-Castet, Montardon, et Lescar ;

VU l'accomplissement des formalités d'affichage réalisé dans ces communes de l'avis au public ;

VU la publication en date du 23 août 2011 de cet avis dans deux journaux locaux ;

VU le registre d'enquête et l'avis du commissaire enquêteur ;

VU l'avis émis par le conseil municipal de la commune de Lons ;

VU les avis exprimés par les différents services et organismes consultés ;

VU le rapport et les propositions en date du 11 juin 2012 de l'inspection des installations classées ;

VU l'avis du CODERST en date du 20 septembre 2012 au cours duquel le demandeur a eu la possibilité d'être entendu ;

VU le projet d'arrêté porté le 04 mai 2012 à la connaissance du demandeur ;

VU les observations présentées par le demandeur sur ce projet par courrier en date du 07 juin 2012 ;

CONSIDÉRANT qu'en application des dispositions de l'article L512-1 du code de l'environnement, l'autorisation ne peut être accordée que si les dangers ou inconvénients de l'installation peuvent être prévenus par des mesures que spécifie l'arrêté préfectoral ;

CONSIDÉRANT que les mesures imposées à l'exploitant, notamment la mise en place d'un séparateur d'hydrocarbures et de systèmes de dépoussiérage, sont de nature à prévenir les nuisances et les risques présentés par les installations ;

CONSIDÉRANT que les conditions d'aménagement et d'exploitation, les modalités d'implantation, prévues dans le dossier de demande d'autorisation, permettent de limiter les inconvénients et dangers ;

CONSIDÉRANT que les conditions légales de délivrance de l'autorisation sont réunies ;

Sur proposition du Secrétaire général de la préfecture

## ARRETE

### TITRE 1 .– PORTÉE DE L'AUTORISATION ET CONDITIONS GÉNÉRALES

#### CHAPITRE 1.1 BÉNÉFICIAIRE ET PORTÉE DE L'AUTORISATION

##### ARTICLE 1.1.1. EXPLOITANT TITULAIRE DE L'AUTORISATION

La société GEMCO INTERNATIONAL dont le siège social est situé 5, avenue des frères Wright 64140 LONS est autorisée, sous réserve du respect des prescriptions annexées au présent arrêté, à exploiter sur le territoire de la commune de Lons, au 5, avenue des frères Wright les installations détaillées dans les articles suivants.

##### ARTICLE 1.1.2. INSTALLATIONS NON VISÉES PAR LA NOMENCLATURE OU SOUMISES À DÉCLARATION

Les prescriptions du présent arrêté s'appliquent également aux autres installations ou équipements exploités dans l'établissement, qui, mentionnés ou non dans la nomenclature, sont de nature par leur proximité ou leur connexité avec une installation soumise à autorisation à modifier les dangers ou inconvénients de cette installation.

Les dispositions des arrêtés ministériels existants relatifs aux prescriptions générales applicables aux installations classées soumises à déclaration sont applicables aux installations classées soumises à déclaration incluses dans l'établissement dès lors que ces installations ne sont pas régies par le présent arrêté préfectoral d'autorisation.

#### CHAPITRE 1.2 NATURE DES INSTALLATIONS

##### ARTICLE 1.2.1. LISTE DES INSTALLATIONS CONCERNÉES PAR UNE RUBRIQUE DE LA NOMENCLATURE DES INSTALLATIONS CLASSÉES

Rubrique	Alinéa	AS,A ,D,NC	Libellé de la rubrique (activité)	Nature de l'installation	Volume autorisé
2567		A	Métaux (Galvanisation, étamage de) ou revêtement métallique d'un matériau quelconque par immersion ou par pulvérisation de métal fondu	Cabine de réglage	

2560	2	D	Métaux et alliages (Travail mécanique des)  La puissance installée de l'ensemble des machines fixes concourant au fonctionnement de l'installation étant supérieure à 50 kW mais inférieure ou égale à 500 kW.	Affûteuse, aléseuses, fraiseuses, perceuses rectifieuses, scies, tours, tourets à meuler, électroérosion	247,8 kW
2575		D	Abrasives (emploi de matières) telles que sables, corindon, grenailles métalliques, etc., sur un matériau quelconque pour gravure, dépolissage, décapage, grainage, à l'exclusion des activités visées par la rubrique 2565.  La puissance installée des machines fixes concourant au fonctionnement de l'installation étant supérieure à 20 kW.	Cabine de sablage	22 kW
1220		NC	Oxygène (emploi et stockage de l')  La quantité totale susceptible d'être présente dans l'installation étant inférieure à 2 t.	Pompes (1 bouteille soit 15,2 kg) Régulage (9 bouteilles soit 136,4 kg) Sablage (2 bouteilles soit 30,3 kg) Soudage (3 bouteilles soit 31,7 kg)	2 t
1412		NC	Gaz inflammables liquéfiés (stockage en réservoirs manufacturés de)  La quantité totale susceptible d'être présente dans l'installation étant inférieure ou égale à 6 t.	Pompes (1 bouteille soit 35 kg) Sablage (2 bouteilles soit 70 kg) Soudage (2 bouteilles soit 70 kg)	6 t
1418		NC	Acétylène (stockage ou emploi de l')  La quantité totale susceptible d'être présente dans l'installation étant inférieure à 100 kg.	Régulage (8 bouteilles représentant 56,2 kg) Sablage (3 bouteilles représentant 21,1 kg) Soudage (2 bouteilles représentant 8,2 kg)	100 kg
1432	2	NC	Liquides inflammables (stockage en réservoirs manufacturés de)  La capacité équivalente totale étant inférieure ou égale à 10 m3.	Cuve aérienne de fuel de 20 m3 (soit 4 m3 en capacité équivalente)	4 m3
2910	A	NC	Installations de combustion  La puissance thermique maximale de l'installation étant inférieure ou égale à 2 MW.	2 chaudières au gaz naturel (180 et 440 kW) 1 générateur d'air chaud d'appoint au fuel (55 kw)	675 kW
2920		NC	Installation de compression fonctionnant à des pressions effectives supérieures à $10^5$ Pa et comprimant ou utilisant des fluides inflammables ou toxiques  La puissance absorbée étant inférieure ou égale à 10 MW	2 compresseurs (30 et 11 kW)	41 kW
2925		NC	Accumulateurs (ateliers de charge d')  La puissance maximale de courant continu utilisable pour opération étant inférieure ou égale 50 kW.	Chargeurs d'accumulateurs (bât. 1 : 5,28 kW, bât. 2 : 1,06 kW)	6,34 kW

A (Autorisation) ou AS (Autorisation avec Servitudes d'utilité publique) ou D (Déclaration) ou NC (Non Classé)

#### ARTICLE 1.2.2. SITUATION DE L'ÉTABLISSEMENT

Les installations autorisées sont situées sur les communes, parcelles et lieux-dits suivants :

Communes	Parcelles
LONS	Section AB, zone UY, parcelle n° 119

Les installations citées ci-dessus sont reportées avec leurs références sur le plan de situation de l'établissement annexé au présent arrêté.

#### ARTICLE 1.2.3. AUTRES LIMITES DE L'AUTORISATION

La surface occupée par le site est de deux hectares.

#### ARTICLE 1.2.4. CONSISTANCE DES INSTALLATIONS AUTORISÉES

L'établissement comprenant l'ensemble des installations classées et connexes, dispose d'un atelier pour le travail mécanique des métaux, d'une cabine de projection thermique (cabine de réglage), d'une cabine de décapage par projection d'abrasif.

L'établissement dispose aussi d'installations annexes telles que : unités de production de froid, chaudières, chargeurs de batterie.

### CHAPITRE 1.3 CONFORMITÉ AU DOSSIER DE DEMANDE D'AUTORISATION

Les installations et leurs annexes, objet du présent arrêté, sont disposées, aménagées et exploitées conformément aux plans et données techniques contenus dans les différents dossiers déposés par l'exploitant. En tout état de cause, elles respectent par ailleurs les dispositions du présent arrêté, des arrêtés complémentaires et les réglementations autres en vigueur.

### CHAPITRE 1.4 DURÉE DE L'AUTORISATION

La présente autorisation cesse de produire effet si l'installation n'a pas été mise en service dans un délai de trois ans ou n'a pas été exploitée durant deux années consécutives, sauf cas de force majeure.

Le cas échéant, la durée de validité de l'autorisation peut être prolongée à concurrence du délai d'exécution des prescriptions archéologiques édictées par le préfet de région en application du décret n° 2004-490 du 3 juin 2004 relatif aux procédures administratives et financières en matière d'archéologie préventive.

### CHAPITRE 1.5 PÉRIMÈTRE D'ÉLOIGNEMENT

L'exploitation des installations est compatible avec les autres activités et occupations du sol environnantes.

L'installation est située à plus de 90 mètres d'une habitation, de zones destinées à l'habitation par des documents opposables aux tiers et d'établissements recevant du public.

Toute modification apportée au voisinage des installations de nature à entraîner un changement notable des éléments du dossier de demande d'autorisation doit être portée avant sa réalisation à la connaissance du préfet avec tous les éléments d'appréciation en application de l'article R 512-33 du code de l'environnement .

### CHAPITRE 1.6 MODIFICATIONS ET CESSATION D'ACTIVITÉ

#### ARTICLE 1.6.1. PORTER À CONNAISSANCE

Toute modification apportée par le demandeur aux installations, à leur mode d'utilisation ou à leur voisinage, et de nature à entraîner un changement notable des éléments du dossier de demande d'autorisation, est portée avant sa réalisation à la connaissance du Préfet avec tous les éléments d'appréciation.

## **ARTICLE 1.6.2. MISE À JOUR DES ÉTUDES D'IMPACT ET DE DANGERS**

Les études d'impact et de dangers sont actualisées à l'occasion de toute modification notable telle que prévue à l'article R 512-33 du code de l'environnement. Ces compléments sont systématiquement communiqués au Préfet qui pourra demander une analyse critique d'éléments du dossier justifiant des vérifications particulières, effectuée par un organisme extérieur expert dont le choix est soumis à son approbation. Tous les frais engagés à cette occasion sont supportés par l'exploitant.

## **ARTICLE 1.6.3. ÉQUIPEMENTS ABANDONNÉS**

Les équipements abandonnés ne doivent pas être maintenus dans les installations. Toutefois, lorsque leur enlèvement est incompatible avec les conditions immédiates d'exploitation, des dispositions matérielles interdiront leur réutilisation afin de garantir leur mise en sécurité et la prévention des accidents.

## **ARTICLE 1.6.4. TRANSFERT SUR UN AUTRE EMPLACEMENT**

Tout transfert sur un autre emplacement des installations visées sous l'article 1.2 du présent arrêté nécessite une nouvelle demande d'autorisation ou déclaration.

## **ARTICLE 1.6.5. CHANGEMENT D'EXPLOITANT**

Dans le cas où l'établissement change d'exploitant, le successeur fait la déclaration au Préfet dans le mois qui suit la prise en charge de l'exploitant.

## **ARTICLE 1.6.6. CESSATION D'ACTIVITÉ**

Sans préjudice des mesures de l'article R 512-74 du code de l'environnement pour l'application des articles R 512-75 à R 512-79, l'usage à prendre en compte est le suivant : usage industrielle.

Lorsqu'une installation classée est mise à l'arrêt définitif, l'exploitant notifie au préfet la date de cet arrêt trois mois au moins avant celui-ci.

La notification prévue ci-dessus indique les mesures prises ou prévues pour assurer, dès l'arrêt de l'exploitation, la mise en sécurité du site. Ces mesures comportent notamment :

- l'évacuation ou l'élimination des produits dangereux, et, pour les installations autres que les installations de stockage de déchets, celle des déchets présents sur le site ;
- des interdictions ou limitations d'accès au site ;
- la suppression des risques d'incendie et d'explosion ;
- la surveillance des effets de l'installation sur son environnement.

En outre, l'exploitant doit placer le site de l'installation dans un état tel qu'il ne puisse porter atteinte aux intérêts mentionnés à l'article L. 511-1 et qu'il permette un usage futur du site déterminé selon le(s) usage(s) prévu(s) au premier alinéa du présent article.

## **CHAPITRE 1.7 ARRÊTÉS, CIRCULAIRES, INSTRUCTIONS APPLICABLES**

Sans préjudice de la réglementation en vigueur, sont notamment applicables à l'établissement les prescriptions qui le concernent des textes cités ci-dessous :

Dates	Textes
22/10/10	Arrêté du 22 octobre 2010 relatif à la classification et aux règles de construction parassismiques applicables aux bâtiments de la classe dite "à risque normal"

15/01/08	Arrêté du 15 janvier 2008 relatif à la protection contre la foudre de certaines installations classées
31/01/08	Arrêté relatif à la déclaration annuelle des émissions polluantes des installations classées soumises à autorisation
29/09/05	Arrêté du 29 septembre 2005 relatif à l'évaluation et à la prise en compte de la probabilité d'occurrence, de la cinétique, de l'intensité des effets et de la gravité des conséquences des accidents potentiels dans les études de dangers des installations classées soumises à autorisation
29/07/05	Arrêté du 29 juillet 2005 fixant le formulaire du bordereau de suivi des déchets dangereux
07/07/05	Arrêté du 7 juillet 2005 fixant le contenu des registres mentionnés à l'article 2 du décret n° 2005-635 du 30 mai 2005 relatif au contrôle des circuits de traitement des déchets et concernant les déchets dangereux et les déchets autres que dangereux ou radioactifs
30/06/05	Arrêté du 30 juin 2005 relatif au programme national d'action contre la pollution des milieux aquatiques par certaines substances dangereuses
30/05/05	Décret n° 2005-635 du 30 mai 2005 relatif au contrôle des circuits de traitement des déchets
20/04/05	Décret n° 2005-378 du 20 avril 2005 relatif au programme national d'action contre la pollution des milieux aquatiques par certaines substances dangereuses
02/02/98	Arrêté du 2 février 1998 relatif aux prélèvements et à la consommation d'eau ainsi qu'aux émissions de toute nature des installations classées pour la protection de l'environnement soumises à autorisation
23/01/97	Arrêté du 23 janvier 1997 relatif à la limitation des bruits émis dans l'environnement par les installations classées pour la protection de l'environnement

## CHAPITRE 1.8 RESPECT DES AUTRES LÉGISLATIONS ET RÉGLEMENTATIONS

Les dispositions de cet arrêté préfectoral sont prises sans préjudice des autres législations et réglementations applicables, et notamment le code minier, le code civil, le code de l'urbanisme, le code du travail et le code général des collectivités territoriales, la réglementation sur les équipements sous pression.

Les droits des tiers sont et demeurent expressément réservés.

La présente autorisation ne vaut pas permis de construire

## **TITRE 2 .– GESTION DE L’ÉTABLISSEMENT**

### **CHAPITRE 2.1 EXPLOITATION DES INSTALLATIONS**

#### **ARTICLE 2.1.1. OBJECTIFS GÉNÉRAUX**

L'exploitant prend toutes les dispositions nécessaires dans la conception, l'aménagement, l'entretien et l'exploitation des installations pour :

- limiter la consommation d'eau et limiter les émissions de polluants dans l'environnement ;
- la gestion des effluents et déchets en fonction de leurs caractéristiques, ainsi que la réduction des quantités rejetées ;
- prévenir en toutes circonstances, l'émission, la dissémination ou le déversement, chroniques ou accidentels, directs ou indirects, de matières ou substances qui peuvent présenter des dangers ou inconvénients pour la commodité du voisinage, la santé, la salubrité publique, l'agriculture, la protection de la nature et de l'environnement ainsi que pour la conservation des sites et des monuments.

#### **ARTICLE 2.1.2. CONSIGNES D'EXPLOITATION**

L'exploitant établit des consignes d'exploitation pour l'ensemble des installations comportant explicitement les vérifications à effectuer, en conditions d'exploitation normale, en périodes de démarrage, de dysfonctionnement ou d'arrêt momentané de façon à permettre en toutes circonstances le respect des dispositions du présent arrêté.

L'exploitation doit se faire sous la surveillance de personnes nommément désignées par l'exploitant et ayant une connaissance des dangers des produits stockés ou utilisés dans l'installation.

### **CHAPITRE 2.2 RÉSERVES DE PRODUITS**

L'établissement dispose de réserves suffisantes de produits ou matières consommables utilisés de manière courante ou occasionnelle pour assurer la protection de l'environnement tels que manches de filtre, produits de neutralisation, liquides inhibiteurs, produits absorbants...

### **CHAPITRE 2.3 INTÉGRATION DANS LE PAYSAGE**

#### **ARTICLE 2.3.1. PROPRETÉ**

L'exploitant prend les dispositions appropriées qui permettent d'intégrer l'installation dans le paysage. L'ensemble des installations est maintenu propre et entretenu en permanence.

L'exploitant prend les mesures nécessaires afin d'éviter la dispersion sur les voies publiques et les zones environnantes de poussières, papiers, boues, déchets... Des dispositifs d'arrosage, de lavage de roues, ... sont mis en place en tant que de besoin.

#### **ARTICLE 2.3.2. ESTHÉTIQUE**

Les abords de l'installation, placés sous le contrôle de l'exploitant sont aménagés et maintenus en bon état de propreté (peinture,...). Les émissaires de rejet et leur périphérie font l'objet d'un soin particulier (plantations, engazonnement,...).

## CHAPITRE 2.4 DANGER OU NUISANCES NON PRÉVENUS

Tout danger ou nuisance non susceptibles d'être prévenus par les prescriptions du présent arrêté est immédiatement porté à la connaissance du préfet par l'exploitant.

## CHAPITRE 2.5 INCIDENTS OU ACCIDENTS

L'exploitant est tenu à déclarer dans les meilleurs délais à l'inspection des installations classées les accidents ou incidents survenus du fait du fonctionnement de son installation qui sont de nature à porter atteinte aux intérêts mentionnés à l'article L.511-1 du code de l'environnement.

Un rapport d'accident ou, sur demande de l'inspection des installations classées, un rapport d'incident est transmis par l'exploitant à l'inspection des installations classées. Il précise notamment les circonstances et les causes de l'accident ou de l'incident, les effets sur les personnes et l'environnement, les mesures prises ou envisagées pour éviter un accident ou un incident similaire et pour en pallier les effets à moyen ou long terme.

Ce rapport est transmis sous 15 jours à l'inspection des installations classées.

## CHAPITRE 2.6 POLLUTION DES SOLS

L'exploitant soumettra à l'inspection des installations classées sous un an, un plan de gestion de la pollution suite au rapport d'analyse de ATI SERVICE réalisé le 18/01/2007.

## CHAPITRE 2.7 RÉCAPITULATIF DES DOCUMENTS TENUS À LA DISPOSITION DE L'INSPECTION

L'exploitant doit établir et tenir à jour un dossier comportant les documents suivants :

- le dossier de demande d'autorisation initial,
- les plans tenus à jour,
- les récépissés de déclaration et les prescriptions générales, en cas d'installations soumises à déclaration non couvertes par un arrêté d'autorisation,
- les arrêtés préfectoraux relatifs aux installations soumises à autorisation, pris en application de la législation relative aux installations classées pour la protection de l'environnement,

Ce dossier doit être tenu à la disposition de l'inspection des installations classées sur le site durant 5 années au minimum.

Tous les documents, enregistrements, résultats de vérification et registres répertoriés dans le présent arrêté ; ces documents peuvent être informatisés, mais dans ce cas des dispositions doivent être prises pour la sauvegarde des données.

## CHAPITRE 2.8 RÉCAPITULATIF DES DOCUMENTS À TRANSMETTRE À L'INSPECTION

L'exploitant doit transmettre à l'inspection les documents suivants :

Articles	Contrôles à effectuer	Périodicité du contrôle
9.2.4.1	Niveaux sonores	Tous les 3 ans

Articles	Documents à transmettre	Périodicités / échéances
1.7.6	- Notification de mise à l'arrêt définitif	3 mois avant la date de cessation d'activité
	Bilans et rapports annuels Déclaration annuelle des émissions	Annuel Annuelle

## TITRE 3 - PRÉVENTION DE LA POLLUTION ATMOSPHÉRIQUE

### CHAPITRE 3.1 CONCEPTION DES INSTALLATIONS

#### ARTICLE 3.1.1. DISPOSITIONS GÉNÉRALES

L'exploitant prend toutes les dispositions nécessaires dans la conception, l'exploitation et l'entretien des installations de manière à limiter les émissions à l'atmosphère, y compris diffuses, notamment par la mise en œuvre de technologies propres, le développement de techniques de valorisation, la collecte sélective et le traitement des effluents en fonction de leurs caractéristiques et la réduction des quantités rejetées en optimisant notamment l'efficacité énergétique.

Les installations de traitement devront être conçues, exploitées et entretenues de manière à réduire à leur minimum les durées d'indisponibilité pendant lesquelles elles ne pourront assurer pleinement leur fonction.

Les installations de traitement d'effluents gazeux doivent être conçues, exploitées et entretenues de manière :

- à faire face aux variations de débit, température et composition des effluents,
- à réduire au minimum leur durée de dysfonctionnement et d'indisponibilité.

Si une indisponibilité est susceptible de conduire à un dépassement des valeurs limites imposées, l'exploitant devra prendre les dispositions nécessaires pour réduire la pollution émise en réduisant ou en arrêtant les installations concernées.

Les consignes d'exploitation de l'ensemble des installations comportent explicitement les contrôles à effectuer, en marche normale et à la suite d'un arrêt pour travaux de modification ou d'entretien, de façon à permettre en toute circonstance le respect des dispositions du présent arrêté.

Le brûlage à l'air libre est interdit à l'exclusion des essais incendie. Dans ce cas, les produits brûlés sont identifiés en qualité et quantité.

#### ARTICLE 3.1.2. DISPOSITIONS PARTICULIÈRES

Les filtres équipant les systèmes de dépoussiérage des postes de soudage, meulage et cabines de réglage sont équipés de système d'alarme permettant de donner l'alerte en cas de dysfonctionnement.

#### ARTICLE 3.1.3. POLLUTIONS ACCIDENTELLES

Les dispositions appropriées sont prises pour réduire la probabilité des émissions accidentielles et pour que les rejets correspondants ne présentent pas de dangers pour la santé et la sécurité publique. La conception et l'emplacement des dispositifs de sécurité destinés à protéger les appareillages contre une surpression interne devraient être tels que cet objectif soit satisfait, sans pour cela diminuer leur efficacité ou leur fiabilité.

L'exploitant mettra en place un dispositif de mesure et d'enregistrement du niveau d'encrassement des filtres à poussières.

#### ARTICLE 3.1.4. ODEURS

Les dispositions nécessaires sont prises pour que l'établissement ne soit pas à l'origine de gaz odorants, susceptibles d'incommoder le voisinage, de nuire à la santé ou à la sécurité publique.

L'inspection des installations classées peut demander la réalisation d'une campagne d'évaluation de l'impact olfactif de l'installation afin de permettre une meilleure prévention des nuisances.

#### ARTICLE 3.1.5. VOIES DE CIRCULATION

Sans préjudice des règlements d'urbanisme, l'exploitant doit prendre les dispositions nécessaires pour prévenir les envols de poussières et de matières diverses :

- les voies de circulation et aires de stationnement des véhicules sont aménagées (formes de pente, revêtement, etc.), et convenablement nettoyées,
- les véhicules sortant de l'installation n'entraînent pas de dépôt de poussière ou de boue sur les voies de circulation. Pour cela des dispositions telles que le lavage des roues des véhicules doivent être prévues en cas de besoin,
- les surfaces où cela est possible sont engazonnées,
- des écrans de végétation sont mis en place le cas échéant.

11

Des dispositions équivalentes peuvent être prises en lieu et place de celles-ci.

#### ARTICLE 3.1.6. ÉMISSIONS DIFFUSES ET ENVOLS DE POUSSIÈRES

Les stockages de produits pulvérulents sont confinés (récipients, silos, bâtiments fermés) et les installations de manipulation, transvasement, transport de produits pulvérulents sont, sauf impossibilité technique démontrée, munies de dispositifs de capotage et d'aspiration permettant de réduire les envols de poussières. Si nécessaire, les dispositifs d'aspiration sont raccordés à une installation de dépoussiérage en vue de respecter les dispositions du présent arrêté. Les équipements et aménagements correspondants satisfont par ailleurs la prévention des risques d'incendie et d'explosion (évents pour les tours de séchage, les dépoussiéreurs...).

### CHAPITRE 3.2 CONDITIONS DE REJET

#### ARTICLE 3.2.1. DISPOSITIONS GÉNÉRALES

Les points de rejet dans le milieu naturel doivent être en nombre aussi réduit que possible. Tout rejet non prévu au présent chapitre ou non conforme à ses dispositions est interdit. La dilution des rejets atmosphériques est interdite, sauf lorsqu'elle est nécessaire pour refroidir les effluents en vue de leur traitement avant rejet (protection des filtres à manches...).

Les ouvrages de rejet doivent permettre une bonne diffusion dans le milieu récepteur.

Les rejets à l'atmosphère sont, dans toute la mesure du possible, collectés et évacués, après traitement éventuel, par l'intermédiaire de cheminées pour permettre une bonne diffusion des rejets. L'emplacement de ces conduits est tel qu'il ne peut y avoir à aucun moment siphonnage des effluents rejetés dans les conduits ou prises d'air avoisinant. La forme des conduits, notamment dans leur partie la plus proche du débouché à l'atmosphère, est conçue de façon à favoriser au maximum l'ascension des gaz dans l'atmosphère. La partie terminale de la cheminée peut comporter un convergent réalisé suivant les règles de l'art lorsque la vitesse d'éjection est plus élevée que la vitesse choisie pour les gaz dans la cheminée. Les contours des conduits ne présentent pas de point anguleux et la variation de la section des conduits au voisinage du débouché est continue et lente.

Les poussières, gaz polluants ou odeurs sont, dans la mesure du possible, captés à la source et canalisés, sans préjudice des règles relatives à l'hygiène et à la sécurité des travailleurs.

Les conduits d'évacuation des effluents atmosphériques nécessitant un suivi, dont les points de rejet sont repris ci-après, doivent être aménagés (plate-forme de mesure, orifices, fluides de fonctionnement, emplacement des appareils, longueur droite pour la mesure des particules) de

manière à permettre des mesures représentatives des émissions de polluants à l'atmosphère. En particulier les dispositions des normes NF 44-052 et EN 13284-1 sont respectées.

Ces points doivent être aménagés de manière à être aisément accessibles et permettre des interventions en toute sécurité. Toutes les dispositions doivent également être prises pour faciliter l'intervention d'organismes extérieurs à la demande de l'inspection des installations classées.

Les incidents ayant entraîné le fonctionnement d'une alarme et/ou l'arrêt des installations ainsi que les causes de ces incidents et les remèdes apportés sont également consignés dans un registre.

#### ARTICLE 3.2.2. CONDUITS ET INSTALLATIONS RACCORDÉES

N° de conduit	Installations raccordées	Caractéristiques
1	Poste de soudage	La composition des fumées varie selon la nature des métaux et procédés utilisés.
2	Poste de meulage	Poussières
3	Cabine de réglage	Poussières, Pb, Sn, Al, Antimoine
4	Cabine de sablage	Poussières

#### ARTICLE 3.2.3. CONDITIONS GÉNÉRALES DE REJET

La hauteur de la cheminée (différence entre l'altitude du débouché à l'air libre et l'altitude moyenne du sol à l'endroit considéré) ne peut être inférieure à 10 m.

La vitesse d'éjection des gaz en marche continue maximale est au moins égale à 8 m/s si le débit d'émission de la cheminée considérée dépasse 5 000 m<sup>3</sup>/h, 5 m/s si ce débit est inférieur ou égal à 5 000 m<sup>3</sup>/h.

Le débit des effluents gazeux est exprimé en mètres cubes par heure rapportés à des conditions normalisées de température (273 kelvins) et de pression (101,3 kilopascals) après déduction de la vapeur d'eau (gaz secs).

#### ARTICLE 3.2.4. VALEURS LIMITES DES CONCENTRATIONS DANS LES REJETS ATMOSPHÉRIQUES

Les rejets issus des installations doivent respecter les valeurs limites suivantes en concentration, les volumes de gaz étant rapportés à des conditions normalisées de température (273 kelvins) et de pression (101,3 kilopascals) après déduction de la vapeur d'eau (gaz secs).

Concentrations instantanées en mg/Nm <sup>3</sup>	Conduit n°1	Conduit n°2	Conduit n°3	Conduit n°4
Poussières	100 <sup>(1)</sup>	100 <sup>(1)</sup>	100 <sup>(1)</sup>	100 <sup>(1)</sup>
Cadmium	0.05 <sup>(3)</sup>			
Plomb			1 <sup>(4)</sup>	
Sb+Cr+Co+Cu+Sn+Mn+Ni +V+Zn	5 <sup>(5)</sup>		5 <sup>(5)</sup>	

(1) : si le flux horaire est supérieur à 1 kg/h, la valeur limite de concentration est de 40 mg/m<sup>3</sup>

(3) : si le flux horaire est supérieur à 1 g/h

(4) : si le flux horaire est supérieur à 10 g/h

(5) : si le flux horaire est supérieur à 25 g/h, en cas de fabrication de monoxyde de zinc (ZnO) et de bioxyde de manganèse (MnO<sub>2</sub>), la valeur limite de concentration pour respectivement le zinc et le manganèse est de 10 mg/m<sup>3</sup>.

## TITRE 4 - PROTECTION DES RESSOURCES EN EAUX ET DES MILIEUX AQUATIQUES

### CHAPITRE 4.1 PRÉLÈVEMENTS ET CONSOMMATIONS D'EAU

#### ARTICLE 4.1.1. ORIGINE DES APPROVISIONNEMENTS EN EAU

Les prélèvements d'eau dans le milieu qui ne s'avèrent pas liés à la lutte contre un incendie ou aux exercices de secours, sont autorisés dans les quantités suivantes :

Origine de la ressource	Nom de la masse d'eau ou de la commune du réseau	Prélèvement maximal annuel (m3)
Réseau public	Commune de LONS	800

#### ARTICLE 4.1.2. PROTECTION DES RÉSEAUX D'EAU POTABLE ET DES MILIEUX DE PRÉLÈVEMENT

##### Article 4.1.2.1. Réseau d'alimentation en eau potable

Un ou plusieurs réservoirs de coupure ou bacs de disconnection ou tout autre équipement présentant des garanties équivalentes sont installés afin d'isoler les réseaux d'eaux industrielles et pour éviter des retours de substances dans les réseaux d'adduction d'eau publique.

### CHAPITRE 4.2 COLLECTE DES EFFLUENTS LIQUIDES

#### ARTICLE 4.2.1. DISPOSITIONS GÉNÉRALES

Tous les effluents aqueux sont canalisés. Tout rejet d'effluent liquide non prévu à l'article 4.3.1 ou non conforme à leurs dispositions est interdit.

A l'exception des cas accidentels où la sécurité des personnes ou des installations serait compromise, il est interdit d'établir des liaisons directes entre les réseaux de collecte des effluents devant subir un traitement ou être détruits et le milieu récepteur.

Les procédés de traitement non susceptibles de conduire à un transfert de pollution sont privilégiés pour l'épuration des effluents.

#### ARTICLE 4.2.2. PLAN DES RÉSEAUX

Un schéma de tous les réseaux et un plan des égouts sont établis par l'exploitant, régulièrement mis à jour, notamment après chaque modification notable, et datés. Ils sont tenus à la disposition de l'inspection des installations classées ainsi que des services d'incendie et de secours.

Le plan des réseaux d'alimentation et de collecte doit notamment faire apparaître :

- l'origine et la distribution de l'eau d'alimentation
- les dispositifs de protection de l'alimentation (bac de disconnection, implantation des disconnecteurs ou tout autre dispositif permettant un isolement avec la distribution alimentaire, ...)
- les secteurs collectés et les réseaux associés
- les ouvrages de toutes sortes (vannes, compteurs...)

- les ouvrages d'épuration interne avec leurs points de contrôle et les points de rejet de toute nature (interne ou au milieu).

#### ARTICLE 4.2.3. ENTRETIEN ET SURVEILLANCE

Les réseaux de collecte des effluents sont conçus et aménagés de manière à être curables, étanches et résister dans le temps aux actions physiques et chimiques des effluents ou produits susceptibles d'y transiter.

L'exploitant s'assure par des contrôles appropriés et préventifs de leur bon état et de leur étanchéité.

Les différentes canalisations accessibles sont repérées conformément aux règles en vigueur.

Les canalisations de transport de substances et préparations dangereuses à l'intérieur de l'établissement sont aériennes.

#### ARTICLE 4.2.4. PROTECTION DES RÉSEAUX INTERNES À L'ÉTABLISSEMENT

Les effluents aqueux rejetés par les installations ne sont pas susceptibles de dégrader les réseaux d'égouts ou de dégager des produits toxiques ou inflammables dans ces égouts, éventuellement par mélange avec d'autres effluents.

##### Article 4.2.4.1. Protection contre des risques spécifiques

Par les réseaux d'assainissement de l'établissement ne transite aucun effluent issu d'un réseau collectif externe ou d'un autre site industriel.

##### Article 4.2.4.2. Isolement avec les milieux

Un système doit permettre l'isolement des réseaux d'assainissement de l'établissement par rapport à l'extérieur. Ces dispositifs sont maintenus en état de marche, signalés et actionnables en toute circonstance localement et/ou à partir d'un poste de commande. Leur entretien préventif et leur mise en fonctionnement sont définis par consigne.

### CHAPITRE 4.3 TYPES D'EFFLUENTS, LEURS OUVRAGES D'ÉPURATION ET LEURS CARACTÉRISTIQUES DE REJET AU MILIEU

#### ARTICLE 4.3.1. IDENTIFICATION DES EFFLUENTS

L'exploitant est en mesure de distinguer les différentes catégories d'effluents suivants :

- les eaux sanitaires;
- les eaux de lavage des sols et des équipements;
- les eaux pluviales de toiture;
- les eaux de ruissellement de voirie.

#### ARTICLE 4.3.2. COLLECTE DES EFFLUENTS

Les effluents pollués ne contiennent pas de substances de nature à gêner le bon fonctionnement des ouvrages de traitement.

La dilution des effluents est interdite. En aucun cas elle ne doit constituer un moyen de respecter les valeurs seuils de rejets fixées par le présent arrêté. Il est interdit d'abaisser les concentrations en substances polluantes des rejets par simples dilutions autres que celles résultant du rassemblement des effluents normaux de l'établissement ou celles nécessaires à la bonne marche des installations de traitement.

Les rejets directs ou indirects d'effluents dans la (les) nappe(s) d'eaux souterraines ou vers les milieux de surface non visés par le présent arrêté sont interdits.

### **ARTICLE 4.3.3. GESTION DES OUVRAGES : CONCEPTION, DYSFONCTIONNEMENT**

La conception et la performance des installations de traitement (ou de pré-traitement) des effluents aqueux permettent de respecter les valeurs limites imposées au rejet par le présent arrêté. Elles sont entretenues, exploitées et surveillées de manière à réduire au minimum les durées d'indisponibilité ou à faire face aux variations des caractéristiques des effluents bruts (débit, température, composition...) y compris à l'occasion du démarrage ou d'arrêt des installations.

Une attestation prouvant l'efficacité du débourbeur/déshuileur à rejeter des effluents présentant une concentration maximum de 5 mg/l en hydrocarbures totaux sera transmise à l'inspection des installations classées sous un délai d'un mois.

Si une indisponibilité ou un dysfonctionnement des installations de traitement est susceptible de conduire à un dépassement des valeurs limites imposées par le présent arrêté, l'exploitant prend les dispositions nécessaires pour réduire la pollution émise en limitant ou en arrêtant si besoin les fabrications concernées.

Les dispositions nécessaires doivent être prises pour limiter les odeurs provenant du traitement des effluents ou dans les canaux à ciel ouvert (conditions anaérobies notamment).

### **ARTICLE 4.3.4. ENTRETIEN ET CONDUITE DES INSTALLATIONS DE TRAITEMENT**

Les principaux paramètres permettant de s'assurer de la bonne marche des installations de traitement des eaux polluées sont mesurés périodiquement et portés sur un registre.

La conduite des installations est confiée à un personnel compétent disposant d'une formation initiale et continue.

Un registre spécial est tenu sur lequel sont notés les incidents de fonctionnement des dispositifs de collecte, de traitement, de recyclage ou de rejet des eaux, les dispositions prises pour y remédier et les résultats des mesures et contrôles de la qualité des rejets auxquels il a été procédé.

Le débourbeur/déshuileur est régulièrement entretenu, il est vidangé au minimum une fois par an. Les éléments attestant de l'entretien régulier de cette installation sont conservés 3 ans.

### **ARTICLE 4.3.5. DÉFINITION DES REJETS**

Les différents rejets sont :

- Les eaux sanitaires. Elles rejoignent la station d'épuration d'UZEIN. Une convention de rejet est signée avec la Communauté d'agglomérations de Pau.
- Les eaux de lavage des sols et des équipements. Elles transitent vers un décanteur particulaire avant de rejoindre le réseau d'assainissement communal.
- Les eaux pluviales de toiture. Elles rejoignent directement les fossés et la rivière Uillède.
- Les eaux de ruissellement de voirie. Elles rejoignent les fossés et/ou l'Uillède après traitement via un séparateur d'hydrocarbures.

### **ARTICLE 4.3.6. CONCEPTION, AMÉNAGEMENT ET ÉQUIPEMENT DES OUVRAGES DE REJET**

#### *Article 4.3.6.1. Conception*

**OPTION 1 : rejet dans le milieu naturel**

Les dispositifs de rejet des effluents liquides sont aménagés de manière à :

- réduire autant que possible la perturbation apportée au milieu récepteur, aux abords du point de rejet, en fonction de l'utilisation de l'eau à proximité immédiate et à l'aval de celui-ci.

Ils doivent en outre permettre une bonne diffusion des effluents dans le milieu récepteur.

En cas d'occupation du domaine public, une convention sera passée avec le service de l'État compétent.

#### OPTION 2 : rejet dans une station collective

Les dispositions du présent arrêté s'appliquent sans préjudice de l'autorisation délivrée par la collectivité à laquelle appartient le réseau public et l'ouvrage de traitement collectif, en application de l'article L.1331-10 du code de la santé publique. Cette autorisation est transmise par l'exploitant au préfet.

#### *Article 4.3.6.2. Aménagement*

##### 4.3.6.2.1 Aménagement des points de prélèvements

Sur chaque ouvrage de rejet d'effluents liquides est prévu un point de prélèvement d'échantillons et des points de mesure (débit, température, concentration en polluant, ...).

Ces points sont aménagés de manière à être aisément accessibles et permettre des interventions en toute sécurité. Toutes les dispositions doivent également être prises pour faciliter les interventions d'organismes extérieurs à la demande de l'inspection des installations classées.

Les agents des services publics, notamment ceux chargés de la police des eaux, doivent avoir libre accès aux dispositifs de prélèvement qui équipent les ouvrages de rejet vers le milieu récepteur.

##### 4.3.6.2.2 Section de mesure

Ces points sont implantés dans une section dont les caractéristiques (rectitude de la conduite à l'amont, qualité des parois, régime d'écoulement) permettent de réaliser des mesures représentatives de manière à ce que la vitesse n'y soit pas sensiblement ralentie par des seuils ou obstacles situés à l'aval et que l'effluent soit suffisamment homogène.

#### *Article 4.3.6.3. Équipements*

Les systèmes permettant le prélèvement continu sont proportionnels au débit sur une durée de 24 h, disposent d'enregistrement et permettent la conservation des échantillons à une température de 4°C

### ARTICLE 4.3.7. CARACTÉRISTIQUES GÉNÉRALES DE L'ENSEMBLE DES REJETS

Les effluents rejetés doivent être exempts :

- de matières flottantes,
- de produits susceptibles de dégager, en égout ou dans le milieu naturel, directement ou indirectement, des gaz ou vapeurs toxiques, inflammables ou odorantes,
- de tout produit susceptible de nuire à la conservation des ouvrages, ainsi que des matières déposables ou précipitables qui, directement ou indirectement, sont susceptibles d'entraver le bon fonctionnement des ouvrages.

Les effluents doivent également respecter les caractéristiques suivantes :

- Température : < [ 30°C ] °C
- pH : compris entre 5,5 et 8,5 (ou 9,5 s'il y a neutralisation alcaline)
- Couleur : modification de la coloration du milieu récepteur mesurée en un point représentatif de la zone de mélange inférieure à 100 mg Pt/l

## ARTICLE 4.3.8. GESTION DES EAUX POLLUÉES ET DES EAUX RÉSIDUAIRES INTERNES À L'ÉTABLISSEMENT

Les réseaux de collecte sont conçus pour évacuer séparément chacune des diverses catégories d'eaux polluées issues des activités ou sortant des ouvrages d'épuration interne vers les traitements appropriés avant d'être évacuées vers le milieu récepteur autorisé à les recevoir.

## ARTICLE 4.3.9. VALEURS LIMITES D'ÉMISSION DES EAUX RÉSIDUAIRES AVANT REJET DANS LE MILIEU NATUREL OU DANS UNE STATION D'ÉPURATION COLLECTIVE

### *Article 4.3.9.1. Rejets dans une station d'épuration collective*

L'exploitant est tenu de respecter, avant rejet des eaux résiduaires vers la station d'épuration collective, les valeurs limites en concentration et flux ci-dessous définies.

#### Eaux de lavage des sols et des équipements

Lorsque le flux maximal apporté par l'effluent est susceptible de dépasser 45 kg/j de DCO, les valeurs limites de concentration imposées à l'effluent à la sortie de l'installation avant raccordement à une station d'épuration urbaine ne dépassent pas :

- matières en suspension totale : 600 mg/l
- Demande Chimique en Oxygène : 2000 mg/l

### *Article 4.3.9.2. Eaux pluviales susceptibles d'être polluées*

Les eaux pluviales polluées et collectées dans les installations sont éliminées vers les filières de traitement des déchets appropriées. En l'absence de pollution préalablement caractérisée, elles pourront être évacuées vers le milieu récepteur dans les limites autorisées par le présent arrêté.

Il est interdit d'établir des liaisons directes entre les réseaux de collecte des eaux pluviales et les réseaux de collecte des effluents pollués ou susceptibles d'être pollués.

L'exploitant est tenu de respecter avant rejet des eaux pluviales susceptibles d'être polluées dans le milieu naturel, les valeurs limites en concentration et flux ci-dessous définies :

#### Eaux de ruissellement de voirie

Matières en suspension totale : 100 mg/l si le flux journalier est inférieur à 15 kg/j, 35 mg/l au delà.  
Demande Chimique en Oxygène : 300 mg/l si le flux journalier est inférieur à 100 kg/j, 125 mg/l au delà.

Hydrocarbures totaux : 5 mg/l

## TITRE 5 - DÉCHETS

### CHAPITRE 5.1 PRINCIPES DE GESTION

#### ARTICLE 5.1.1. LIMITATION DE LA PRODUCTION DE DÉCHETS

L'exploitant prend toutes les dispositions nécessaires dans la conception, l'aménagement, et l'exploitation de ses installations pour assurer une bonne gestion des déchets de son entreprise et en limiter la production.

#### ARTICLE 5.1.2. SÉPARATION DES DÉCHETS

L'exploitant effectue à l'intérieur de son établissement la séparation des déchets (dangereux ou non) de façon à faciliter leur traitement ou leur élimination dans des filières spécifiques.

Les déchets dangereux sont définis par l'article R 541-8 du code de l'environnement

Les déchets d'emballage visés par les articles R 543-66 à R 543-72 du code de l'environnement sont valorisés par réemploi, recyclage ou toute autre action visant à obtenir des déchets valorisables ou de l'énergie.

Les huiles usagées doivent être éliminées conformément aux articles R 543-3 à R 543-15 et R 543-40 du code de l'environnement portant réglementation de la récupération des huiles usagées et ses textes d'application (arrêté ministériel du 28 janvier 1999). Elles sont stockées dans des réservoirs étanches et dans des conditions de séparation satisfaisantes, évitant notamment les mélanges avec de l'eau ou tout autre déchet non huileux ou contaminé par des PCB.

Les piles et accumulateurs usagés doivent être éliminés conformément aux dispositions de l'article R 543-131 du code de l'environnement relatif à la mise sur le marché des piles et accumulateurs et à leur élimination.

Les pneumatiques usagés doivent être éliminés conformément aux dispositions de l'article R 543-137 à R 543-151 du code de l'environnement ; ils sont remis à des opérateurs agréés (collecteurs ou exploitants d'installations d'élimination) ou aux professionnels qui utilisent ces déchets pour des travaux publics, de remblaiement, de génie civil ou pour l'ensilage.

Les déchets d'équipements électriques et électroniques sont enlevés et traités selon les dispositions des articles R 543-195 à R 543-200 du code de l'environnement.

Les huiles usagées doivent être remises à des opérateurs agréés (ramasseurs ou exploitants d'installations d'élimination).

#### ARTICLE 5.1.3. CONCEPTION ET EXPLOITATION DES INSTALLATIONS D'ENTREPOSAGE INTERNES DES DÉCHETS

Les déchets et résidus produits, entreposés dans l'établissement, avant leur traitement ou leur élimination, doivent l'être dans des conditions ne présentant pas de risqueS de pollution (prévention d'un lessivage par des eaux météoriques, d'une pollution des eaux superficielles et souterraines, des envols et des odeurs) pour les populations avoisinantes et l'environnement.

En particulier, les aires d'entreposage de déchets susceptibles de contenir des produits polluants sont réalisées sur des aires étanches et aménagées pour la récupération des éventuels liquides épandus et des eaux météoriques souillées.

#### **ARTICLE 5.1.4. DÉCHETS TRAITÉS OU ÉLIMINÉS À L'EXTÉRIEUR DE L'ÉTABLISSEMENT**

L'exploitant élimine ou fait éliminer les déchets produits dans des conditions propres à garantir les intérêts visés à l'article L 511-1 du code de l'environnement. Il s'assure que les installations utilisées pour cette élimination sont régulièrement autorisées à cet effet.

#### **ARTICLE 5.1.5. DÉCHETS TRAITÉS OU ÉLIMINÉS À L'INTÉRIEUR DE L'ÉTABLISSEMENT**

A l'exception des installations spécifiquement autorisées, toute élimination de déchets dans l'enceinte de l'établissement (incinération à l'air libre, mise en dépôt à titre définitif) est interdite.

#### **ARTICLE 5.1.6. TRANSPORT**

Chaque lot de déchets dangereux expédié vers l'extérieur doit être accompagné du bordereau de suivi établi en application de l'arrêté ministériel du 29 juillet 2005 relatif au bordereau de suivi des déchets dangereux mentionné à l'article R 541-45 du code de l'environnement.

Les opérations de transport de déchets doivent respecter les dispositions des articles R 541-50 à R 541-64 et R 541-79 du code de l'environnement relatif au transport par route au négoce et au courtage de déchets. La liste mise à jour des transporteurs utilisés par l'exploitant, est tenue à la disposition de l'inspection des installations classées.

L'importation ou l'exportation de déchets ne peut être réalisée qu'après accord des autorités compétentes en application du règlement (CE) n° 1013/2006 du Parlement européen et du Conseil du 14 juin 2006 concernant les transferts de déchets.

#### **ARTICLE 5.1.7. DÉCHETS PRODUITS PAR L'ÉTABLISSEMENT**

Les quantités maximales limite de déchets produits sont fonction du nombre d'heures de travail. Elles sont donc calculées au prorata de ces dernières. Le tableau ci dessous sert de base de calcul et est établi pour une moyenne de 130 000 heures de travail.

Code Déchet	Nature des déchets	Volume annuel maximal
20.03.01	Déchets assimilables aux ordures ménagères	138 000 litres
20.01.01	Papier/Carton	35 000 litres
15.01.03	Bois	2 t
12.01.01	Ferraille	8 t
20.03.01	D.I.B	6 t
13.01.13*	Huiles non souillées	0,2 t
14.06.03*	Huiles souillées	0,2 t
15.02.02*	Chiffons/Absorbants souillés	1 200 litres
15.01.10*	Emballages souillés	0,05 t
08.01.11*	Peinture/Colle/Vernis usagé	0,1 t
16.05.04*	Aérosols	0,1 t
16.06.05	Piles	0,02 t
20.01.21*	Néons/Ampoules	0,05 t
12.01.16*	Microbille (déchet de grenaillage)	7 t
12.03.01*	Déchet liquide aqueux de nettoyage	0,9 t
20.01.13*	Déchet de solvant de nettoyage	0,1 t

#### **ARTICLE 5.1.8. EMBALLAGES INDUSTRIELS**

Les déchets d'emballages industriels doivent être éliminés dans les conditions des articles R 543-66 à R 543-72 et R 543-74 du code de l'environnement portant application des articles L 541-1 et suivants du code de l'environnement relatifs à l'élimination des déchets et à la récupération des matériaux et relatif, notamment, aux déchets d'emballage dont les détenteurs ne sont pas des ménages (J.O. du 21 juillet 1994).

## TITRE 6 PRÉVENTION DES NUISANCES SONORES ET DES VIBRATIONS

### CHAPITRE 6.1 DISPOSITIONS GÉNÉRALES

#### ARTICLE 6.1.1. AMÉNAGEMENTS

L'installation est construite, équipée et exploitée de façon que son fonctionnement ne puisse être à l'origine de bruits transmis par voie aérienne ou solitaire, de vibrations mécaniques susceptibles de compromettre la santé ou la sécurité du voisinage ou de constituer une nuisance pour celle-ci.

Les prescriptions de l'arrêté ministériel du 23 janvier 1997 relatif à la limitation des bruits émis dans l'environnement par les installations relevant du livre V – titre I du Code de l'Environnement, ainsi que les règles techniques annexées à la circulaire du 23 juillet 1986 relative aux vibrations mécaniques émises dans l'environnement par les installations classées sont applicables.

#### ARTICLE 6.1.2. VÉHICULES ET ENGINS

Les véhicules de transport, les matériels de manutention et les engins de chantier utilisés à l'intérieur de l'établissement, et susceptibles de constituer une gêne pour le voisinage, sont conformes aux dispositions des articles R 571-1 à R 571-24 du code de l'environnement.

#### ARTICLE 6.1.3. APPAREILS DE COMMUNICATION

L'usage de tout appareil de communication par voie acoustique (sirènes, avertisseurs, haut-parleurs...) gênant pour le voisinage est interdit sauf si leur emploi est exceptionnel et réservé à la prévention ou au signalement d'incidents graves ou d'accidents.

### CHAPITRE 6.2 NIVEAUX ACOUSTIQUES

#### ARTICLE 6.2.1. VALEURS LIMITES D'ÉMERGENCE

Niveau de bruit ambiant existant dans les zones à émergence réglementée (incluant le bruit de l'établissement)	Émergence admissible pour la période allant de 7h à 22h, sauf dimanches et jours fériés	Émergence admissible pour la période allant de 22h à 7h, ainsi que les dimanches et jours fériés
Supérieur à 35 dB(A) et inférieur ou égal à 45 dB(A)	6 dB(A)	4 dB(A)
Supérieur à 45 dB(A)	5 dB(A)	3 dB(A)

La zone à émergence réglementée de référence est définie par le point A sur le plan annexé au présent arrêté.

Les émissions sonores dues aux activités des installations ne doivent pas engendrer une émergence supérieure aux valeurs admissibles fixées dans le tableau ci-dessus, dans les zones à émergence réglementée.

#### ARTICLE 6.2.2. NIVEAUX LIMITES DE BRUIT

En limite de propriété, le niveau de bruit ne dépasse pas 70 dB(A). Les mesures du niveau de bruit sont effectuées aux points 1,2,3 et 4 du plan annexé au présent rapport.

### CHAPITRE 6.3 VIBRATIONS

En cas d'émissions de vibrations mécaniques gênantes pour le voisinage ainsi que pour la sécurité des biens ou des personnes, les points de contrôle, les valeurs des niveaux limites admissibles ainsi que la mesure des niveaux vibratoires émis seront déterminés suivant les spécifications des règles techniques annexées à la circulaire ministérielle n° 23 du 23 juillet 1986 relative aux vibrations mécaniques émises dans l'environnement par les installations classées.

## TITRE 7 - PRÉVENTION DES RISQUES TECHNOLOGIQUES

### CHAPITRE 7.1 CARACTÉRISATION DES RISQUES

#### ARTICLE 7.1.1. INVENTAIRE DES SUBSTANCES OU PRÉPARATIONS DANGEREUSES PRÉSENTES DANS L'ÉTABLISSEMENT

L'inventaire et l'état des stocks des substances ou préparations dangereuses susceptibles d'être présentes dans l'établissement (nature, état physique, quantité, emplacement) en tenant compte des phrases de risques codifiées par la réglementation en vigueur est constamment tenu à jour.

Cet inventaire est tenu à la disposition permanente des services de secours.

#### ARTICLE 7.1.2. ZONAGE INTERNES À L'ÉTABLISSEMENT

L'exploitant identifie les zones de l'établissement susceptibles d'être à l'origine d'incendie, d'émanations toxiques ou d'explosion de par la présence de substances ou préparations dangereuses stockées ou utilisées ou d'atmosphères nocives ou explosibles pouvant survenir soit de façon permanente ou semi-permanente.

Ces zones sont matérialisées par des moyens appropriés et reportées sur un plan systématiquement tenu à jour.

La nature exacte du risque et les consignes à observer sont indiquées à l'entrée de ces zones et en tant que de besoin rappelées à l'intérieur de celles-ci. Ces consignes sont incluses dans les plans de secours s'ils existent.

### CHAPITRE 7.2 INFRASTRUCTURES ET INSTALLATIONS

#### ARTICLE 7.2.1. ACCÈS ET CIRCULATION DANS L'ÉTABLISSEMENT

L'exploitant fixe les règles de circulation et de stationnement, applicables à l'intérieur de l'établissement. Les règles sont portées à la connaissance des intéressés par une signalisation adaptée et une information appropriée.

Les voies de circulation et d'accès sont notamment délimitées, maintenues en constant état de propreté et dégagées de tout objet susceptible de gêner le passage. Ces voies sont aménagées pour que les engins des services d'incendie et de secours puissent évoluer sans difficulté.

L'établissement est efficacement clôturé sur la totalité de sa périphérie.

Au moins deux accès de secours éloignés l'un de l'autre, et, le plus judicieusement placés pour éviter d'être exposés aux effets d'un phénomène dangereux, sont en permanence maintenus accessibles de l'extérieur du site pour les moyens d'intervention.

##### *Article 7.2.1.1. Gardiennage et contrôle des accès*

Aucune personne étrangère à l'établissement ne doit avoir libre accès aux installations.

L'exploitant prend les dispositions nécessaires au contrôle des accès, ainsi qu'à la connaissance permanente des personnes présentes dans l'établissement.

Un gardiennage est assuré en permanence.

##### *Article 7.2.1.2. Caractéristiques minimales des voies*

Les voies auront les caractéristiques minimales suivantes :

- largeur de la bande de roulement : 3,50 m
- rayon intérieur de giration : 11 m
- hauteur libre : 3,50 m
- résistance à la charge : 13 tonnes par essieu.

#### ARTICLE 7.2.2. BÂTIMENTS ET LOCAUX

La salle de contrôle et les locaux dans lesquels sont présents des personnels devant jouer un rôle dans la prévention des accidents en cas de dysfonctionnement de l'installation, sont implantés et protégés vis à vis des risques toxiques, d'incendie et d'explosion.

Les bureaux sont équipés d'une alarme incendie.

Les bâtiments sont équipés de systèmes de désenfumage, les systèmes d'ouverture des dispositifs de désenfumage sont situés à proximité des issues des rez-de-chaussée.

A l'intérieur des ateliers, les allées de circulation sont aménagées et maintenues constamment dégagées pour faciliter la circulation du personnel ainsi que l'intervention des secours en cas de sinistre.

Dans les bâtiments de stockage ou d'utilisation de produits susceptibles en cas d'accident de générer des dangers pour les intérêts visés à l'article L.511-1 du code de l'environnement, toutes les parois sont de propriété REI120. Les percements ou ouvertures effectués dans les murs ou parois séparatifs, par exemple pour le passage de gaines ou de galeries techniques sont rebouchés afin d'assurer un degré coupe-feu équivalent à celui exigé pour ces murs ou parois séparatifs. Les conduits de ventilation sont munis de clapets coupe-feu à la paroi de séparation, restituant le degré coupe-feu de la paroi traversée.

Les portes communicantes entre les murs coupe-feu sont de qualité EI 120 et munies d'un dispositif de fermeture automatique qui peut être commandé de part et d'autre du mur de séparation des cellules. La fermeture automatique des portes coupe-feu n'est pas gênée par des obstacles.

Les parois séparatives dépassent d'au moins 1 mètre la couverture au droit du franchissement. La toiture est recouverte d'une bande de protection incombustible de classe A1 sur une largeur minimale de 5 mètres, de part et d'autre des parois séparatives.

Les sols des aires et locaux de stockage sont incombustibles (classe A1).

#### ARTICLE 7.2.3. INSTALLATIONS ÉLECTRIQUES – MISE À LA TERRE

Les installations électriques et les mises à la terre sont conçues, réalisées et entretenues conformément aux normes en vigueur.

Une vérification de l'ensemble de l'installation électrique est effectuée au minimum une fois par an par un organisme compétent qui mentionne très explicitement les défauts relevés dans son rapport. L'exploitant conserve une trace écrite des éventuelles mesures correctives prises.

Zones de stockage des emballages/caisses :

A proximité d'au moins la moitié des issues est installé un interrupteur central, bien signalé, permettant de couper l'alimentation électrique dans la zone de stockage. Les transformateurs de courant électrique, lorsqu'ils sont accolés ou à l'intérieur de la zone, sont situés dans des locaux clos largement ventilés et isolés du dépôt par un mur et des portes coupe-feu, munies d'un ferme-porte. Ce mur et ces portes sont respectivement de degré REI 120 et EI 120.

Dans le cas d'un éclairage artificiel, seul l'éclairage électrique est autorisé.

Si l'éclairage met en œuvre des lampes à vapeur de sodium ou de mercure, l'exploitant prend toute disposition pour qu'en cas d'éclatement de l'ampoule, tous les éléments soient confinés dans l'appareil.

Les appareils d'éclairage électrique ne sont pas situés en des points susceptibles d'être heurtés en cours d'exploitation ou sont protégés contre les chocs.

Ils sont en toute circonstance éloignés des matières entreposées pour éviter leur échauffement.

#### *Article 7.2.3.1. Zones susceptibles d'être à l'origine d'une explosion*

Les dispositions de l'article 2 de l'arrêté ministériel du 31 mars 1980, portant réglementation des installations électriques des établissements réglementés au titre de la législation sur les installations classées et susceptibles de présenter des risques d'explosion, sont applicables à l'ensemble des zones de risque d'atmosphère explosive de l'établissement. Le plan des zones à risques d'explosion est porté à la connaissance de l'organisme chargé de la vérification des installations électriques.

Les masses métalliques contenant et/ou véhiculant des produits inflammables et explosifs susceptibles d'engendrer des charges électrostatiques sont mises à la terre et reliées par des liaisons équipotentielles.

### ARTICLE 7.2.4. PROTECTION CONTRE LA FOUDRE

Les installations sur lesquelles une agression par la foudre peut être à l'origine d'événements susceptibles de porter gravement atteinte, directement ou indirectement à la sécurité des installations, à la sécurité des personnes ou à la qualité de l'environnement, sont protégées contre la foudre en application de l'arrêté ministériel en vigueur.

### ARTICLE 7.2.5. SÉISMES

Les installations présentant un danger important pour les intérêts visés à l'article L. 511-1 du code de l'environnement sont protégées contre les effets sismiques conformément aux dispositions définies par l'arrêté ministériel en vigueur.

## CHAPITRE 7.3 GESTION DES OPÉRATIONS PORTANT SUR DES SUBSTANCES POUVANT PRÉSENTER DES DANGERS

### ARTICLE 7.3.1. CONSIGNES D'EXPLOITATION DESTINÉES À PRÉVENIR LES ACCIDENTS

Les opérations comportant des manipulations susceptibles de créer des risques, en raison de leur nature ou de leur proximité avec des installations dangereuses, et la conduite des installations, dont le dysfonctionnement aurait par leur développement des conséquences dommageables pour le voisinage et l'environnement (phases de démarrage et d'arrêt, fonctionnement normal, entretien...) font l'objet de procédures et instructions d'exploitation écrites et contrôlées.

Ces consignes doivent notamment indiquer :

- l'interdiction de fumer ;
- l'interdiction de tout brûlage à l'air libre ;
- l'interdiction d'apporter du feu sous une forme quelconque à proximité du dépôt ;
- l'obligation du " permis d'intervention " ou " permis de feu " ;
- les procédures d'arrêt d'urgence et de mise en sécurité de l'installation (électricité, ventilation, climatisation, chauffage, fermeture des portes coupe-feu, obturation des écoulements d'égouts notamment) ;

- les moyens d'extinction à utiliser en cas d'incendie ;
- la procédure d'alerte avec les numéros de téléphone du responsable d'intervention de l'établissement, des services d'incendie et de secours.

#### ARTICLE 7.3.2. INTERDICTION DE FEUX

Il est interdit d'apporter du feu ou une source d'ignition sous une forme quelconque dans les zones de dangers présentant des risques d'incendie ou d'explosion sauf pour les interventions ayant fait l'objet d'un permis d'intervention spécifique.

#### ARTICLE 7.3.3. FORMATION DU PERSONNEL

Outre l'aptitude au poste occupé, les différents opérateurs et intervenants sur le site, y compris le personnel intérimaire, reçoivent une formation sur les risques inhérents des installations, la conduite à tenir en cas d'incident ou accident et, sur la mise en œuvre des moyens d'intervention.

Des mesures sont prises pour vérifier le niveau de connaissance et assurer son maintien. Cette formation comporte notamment :

- toutes les informations utiles sur les produits manipulés, les opérations de fabrication mises en œuvre,
- les explications nécessaires pour la bonne compréhension des consignes,
- des exercices périodiques de simulation d'application des consignes de sécurité prévues par le présent arrêté, ainsi qu'un entraînement régulier au maniement des moyens d'intervention affectés à leur unité,
- un entraînement périodique à la conduite des unités en situation dégradée vis à vis de la sécurité et à l'intervention sur celles-ci,
- une sensibilisation sur le comportement humain et les facteurs susceptibles d'altérer les capacités de réaction face au danger.

#### ARTICLE 7.3.4. TRAVAUX D'ENTRETIEN ET DE MAINTENANCE

Tous les travaux d'extension, modification ou maintenance dans les installations ou à proximité des zones à risque inflammable, explosible et toxique sont réalisés sur la base d'un dossier préétabli définissant notamment leur nature, les risques présentés, les conditions de leur intégration au sein des installations ou unités en exploitation et les dispositions de conduite et de surveillance à adopter.

Les travaux font l'objet d'un permis délivré par une personne dûment habilitée et nommément désignée.

##### *Article 7.3.4.1. "permis d'intervention" ou "permis de feu"*

Les travaux conduisant à une augmentation des risques (emploi d'une flamme ou d'une source chaude par exemple) ne peuvent être effectués qu'après délivrance d'un "permis d'intervention" et éventuellement d'un "permis de feu" et en respectant une consigne particulière

Le "permis d'intervention" et éventuellement le "permis de feu" et la consigne particulière doivent être établis et visés par l'exploitant ou une personne qu'il aura nommément désignée. Lorsque les travaux sont effectués par une entreprise extérieure, le "permis d'intervention" et éventuellement le "permis de feu" et la consigne particulière doivent être signés par l'exploitant et l'entreprise extérieure ou les personnes qu'ils auront nommément désignées.

Après la fin des travaux et avant la reprise de l'activité, une vérification des installations doit être effectuée par l'exploitant ou son représentant ou le représentant de l'éventuelle entreprise extérieure.

## CHAPITRE 7.4 PRÉVENTION DES POLLUTIONS ACCIDENTELLES

### ARTICLE 7.4.1. ORGANISATION DE L'ÉTABLISSEMENT

Une consigne écrite doit préciser les vérifications à effectuer, en particulier pour s'assurer périodiquement de l'étanchéité des dispositifs de rétention, préalablement à toute remise en service après arrêt d'exploitation, et plus généralement aussi souvent que le justifieront les conditions d'exploitation.

Les vérifications, les opérations d'entretien et de vidange des rétentions doivent être notées sur un registre spécial tenu à la disposition de l'inspection des installations classées.

### ARTICLE 7.4.2. ÉTIQUETAGE DES SUBSTANCES ET PRÉPARATIONS DANGEREUSES

Les fûts, réservoirs et autres emballages, les récipients fixes de stockage de produits dangereux d'un volume supérieur à 800 l portent de manière très lisible la dénomination exacte de leur contenu, le numéro et le symbole de danger défini dans la réglementation relative à l'étiquetage des substances et préparations chimiques dangereuses.

A proximité des aires permanentes de stockage de produits dangereux en récipients mobiles, les symboles de danger ou les codes correspondant aux produits doivent être indiqués de façon très lisible.

### ARTICLE 7.4.3. RÉTENTIONS

Tout stockage fixe ou temporaire d'un liquide susceptible de créer une pollution des eaux ou des sols est associé à une capacité de rétention dont le volume est au moins égal à la plus grande des deux valeurs suivantes :

- 100 % de la capacité du plus grand réservoir,
- 50 % de la capacité des réservoirs associés.

Cette disposition n'est pas applicable aux bassins de traitement des eaux résiduaires.

Pour les stockages de récipients de capacité unitaire inférieure ou égale à 250 litres, la capacité de rétention est au moins égale à :

- dans le cas de liquides inflammables, à l'exception des lubrifiants, 50 % de la capacité totale des fûts,
- dans les autres cas, 20 % de la capacité totale des fûts,
- dans tous les cas, 800 l minimum ou égale à la capacité totale lorsque celle-ci est inférieure à 800 l.

La capacité de rétention est étanche aux produits qu'elle pourrait contenir, résiste à l'action physique et chimique des fluides et peut être contrôlée à tout moment. Il en est de même pour son éventuel dispositif d'obturation qui est maintenu fermé en permanence.

Les capacités de rétention ou les réseaux de collecte et de stockage des égouttures et effluents accidentels ne comportent aucun moyen de vidange par simple gravité dans le réseau d'assainissement ou le milieu naturel.

La conception de la capacité est telle que toute fuite survenant sur un réservoir associé y soit récupérée, compte tenu en particulier de la différence de hauteur entre le bord de la capacité et le sommet du réservoir.

Ces capacités de rétention doivent être construites suivant les règles de l'art, en limitant notamment les surfaces susceptibles d'être mouillées en cas de fuite.

Les déchets et résidus produits considérés comme des substances ou préparations dangereuses sont stockés, avant leur revalorisation ou leur élimination, dans des conditions ne présentant pas de risques de pollution (prévention d'un lessivage par les eaux météoriques, d'une pollution des eaux superficielles et souterraines, des envols et des odeurs) pour les populations avoisinantes et l'environnement.

Les stockages temporaires, avant recyclage ou élimination des déchets considérés comme des substances ou préparations dangereuses, sont réalisés sur des cuvettes de rétention étanches et aménagées pour la récupération des eaux météoriques.

#### ARTICLE 7.4.4. RÉSERVOIRS

L'étanchéité du (ou des) réservoir(s) associé(s) à la rétention doit pouvoir être contrôlée à tout moment.

Les matériaux utilisés doivent être adaptés aux produits utilisés de manière, en particulier, à éviter toute réaction parasite dangereuse.

Les canalisations doivent être installées à l'abri des chocs et donner toute garantie de résistance aux actions mécaniques, physiques, chimiques ou électrolytiques. Il est en particulier interdit d'intercaler des tuyauteries flexibles entre le réservoir et les robinets ou clapets d'arrêt, isolant ce réservoir des appareils d'utilisation.

#### ARTICLE 7.4.5. RÈGLES DE GESTION DES STOCKAGES EN RÉTENTION

Les réservoirs ou récipients contenant des produits incompatibles ne sont pas associés à une même rétention.

Le stockage des liquides inflammables, ainsi que des autres produits, toxiques, corrosifs ou dangereux pour l'environnement, n'est autorisé sous le niveau du sol que dans des réservoirs installés en fosse maçonnée ou assimilés, et pour les liquides inflammables dans le respect des dispositions du présent arrêté.

L'exploitant veille à ce que les volumes potentiels de rétention restent disponibles en permanence. A cet effet, l'évacuation des eaux pluviales respecte les dispositions du présent arrêté.

#### ARTICLE 7.4.6. STOCKAGE SUR LES LIEUX D'EMPLOI

Les matières premières, produits intermédiaires et produits finis considérés comme des substances ou des préparations dangereuses sont limités en quantité, stockés et utilisés dans les ateliers au minimum technique permettant leur fonctionnement normal.

#### ARTICLE 7.4.7. TRANSPORTS - CHARGEMENTS – DÉCHARGEMENTS

Les aires de chargement et de déchargement de véhicules citernes sont étanches et reliées à des rétentions dimensionnées selon les règles de l'art. Des zones adéquates sont aménagées pour le stationnement en sécurité des véhicules de transport de matières dangereuses, en attente de chargement ou de déchargement.

Le transport des produits à l'intérieur de l'établissement est effectué avec les précautions nécessaires pour éviter le renversement accidentel des emballages (arrimage des fûts, rappel, éventuel ,des mesures préconisées par l'étude de dangers pour les produits toxiques...).

En particulier, les transferts de produit dangereux à l'aide de réservoirs mobiles s'effectuent suivant des parcours bien déterminés et font l'objet de consignes particulières.

Le stockage et la manipulation de produits dangereux ou polluants, solides ou liquides (ou liquéfiés) sont effectués sur des aires étanches et aménagées pour la récupération des fuites éventuelles.

Les réservoirs sont équipés de manière à pouvoir vérifier leur niveau de remplissage à tout moment et empêcher ainsi leur débordement en cours de remplissage.

Ce dispositif de surveillance est pourvu d'une alarme de niveau haut.

#### ARTICLE 7.4.8. ÉLIMINATION DES SUBSTANCES OU PRÉPARATIONS DANGEREUSES

L'élimination des substances ou préparations dangereuses récupérées en cas d'accident suit prioritairement la filière déchets la plus appropriée.

### CHAPITRE 7.5 MOYENS D'INTERVENTION EN CAS D'ACCIDENT ET ORGANISATION DES SECOURS

#### ARTICLE 7.5.1. DÉFINITION GÉNÉRALE DES MOYENS

L'exploitant met en œuvre des moyens d'intervention conformes à l'étude de dangers.

#### ARTICLE 7.5.2. ENTRETIEN DES MOYENS D'INTERVENTION

Ces équipements sont maintenus en bon état, repérés et facilement accessibles.

L'exploitant doit fixer les conditions de maintenance et les conditions d'essais périodiques de ces matériels.

Les dates, les modalités de ces contrôles et les observations constatées doivent être inscrites sur un registre tenu à la disposition des services de la protection civile, d'incendie et de secours et de l'inspection des installations classées.

#### ARTICLE 7.5.3. RESSOURCES EN EAU

L'exploitant dispose a minima de :

- une réserve d'eau d'extinction incendie constituée au minimum de 380 m<sup>3</sup> permettant de délivrer un débit total simultané de 190 m<sup>3</sup>/h,
- un réseau fixe d'eau incendie protégé contre le gel et alimenté par le réseau public ; ce réseau comprend au moins : un poteau incendie situé à 100 m de l'entrée du site capable de fournir aux lances et autres équipements un débit total simultané de 48 m<sup>3</sup>/h avec une pression en sortie de 1 bar minimum ;
- des extincteurs en nombre et en qualité adaptés aux risques, doivent être judicieusement répartis dans l'établissement et notamment à proximité des dépôts de matières combustibles et des postes de chargement et de déchargement des produits et déchets ;

La réserve d'eau extinction incendie répond aux exigences suivantes :

- elle est installée à moins de 150 m du bâtiment où l'on travaille les métaux et le poste de sablage,
- l'eau est exempte d'impureté susceptible d'affecter la pompe incendie,
- la réserve est équipée de 3 lignes d'aspiration (un dispositif fixe d'aspiration est composé d'au moins un ½ raccord symétrique, une canalisation rigide ou semi-rigide, une crépine sans clapet implantée à 50 cm du fond du bassin au moins et à 30 cm en dessous du niveau le plus bas du volume disponible), pour cela l'exploitant s'en réfère au service d'incendie et de secours,

- un emplacement de 4 m X 8 m soit réservé au droit de chaque ligne d'aspiration pour mise en station de l'engin pompe.

Les attestations des débits d'eau instantanés totaux disponibles pour l'extinction d'un incendie (poteau incendie et réserve d'eau d'extinction incendie) sont transmises à l'inspection des installations classées.

L'établissement dispose d'une équipe d'intervention spécialement formée à la lutte contre les risques identifiés sur le site et au maniement des moyens d'intervention.

#### ARTICLE 7.5.4. CONSIGNES DE SÉCURITÉ

Sans préjudice des dispositions du code du travail, les modalités d'application des dispositions du présent arrêté sont établies, intégrées dans des procédures générales spécifiques et/ou dans les procédures et instructions de travail, tenues à jour et affichées dans les lieux fréquentés par le personnel.

Ces consignes indiquent notamment :

- l'interdiction d'apporter du feu sous une forme quelconque dans les parties de l'installation qui, en raison des caractéristiques qualitatives et quantitatives des matières mises en œuvre, stockées, utilisées ou produites, sont susceptibles d'être à l'origine d'un sinistre pouvant avoir des conséquences directes ou indirectes sur l'environnement, la sécurité publique ou le maintien en sécurité de l'installation,
- les procédures d'arrêt d'urgence et de mise en sécurité de l'installation (électricité, réseaux de fluides),
- les mesures à prendre en cas de fuite sur un récipient ou une canalisation contenant des substances dangereuses et notamment les conditions d'évacuation des déchets et eaux souillées en cas d'épandage accidentel,
- les moyens d'extinction à utiliser en cas d'incendie,
- la procédure d'alerte avec les numéros de téléphone du responsable d'intervention de l'établissement, des services d'incendie et de secours,
- la procédure permettant, en cas de lutte contre un incendie, d'isoler le site afin de prévenir tout transfert de pollution vers le milieu récepteur.

#### ARTICLE 7.5.5. PROTECTION DES MILIEUX RÉCEPTEURS

##### *Article 7.5.5.1. Rétention des eaux d'extinction incendie*

L'exploitant dispose d'une capacité de rétention permettant de recueillir l'ensemble des eaux polluées lors d'un incendie (eaux d'extinction). Cette rétention est étanche aux produits collectés et d'une capacité minimum de 525 m<sup>3</sup>. La vidange suivra les principes imposés par le chapitre 4.3.9.2 traitant des eaux pluviales susceptibles d'être polluées.

Les organes de commande nécessaires à la mise en service de cette rétention doivent pouvoir être actionnés en toute circonstance.

## TITRE 8 - SURVEILLANCE DES ÉMISSIONS ET DE LEURS EFFETS

### CHAPITRE 8.1 PROGRAMME D'AUTO SURVEILLANCE

#### ARTICLE 8.1.1. PRINCIPE ET OBJECTIFS DU PROGRAMME D'AUTO SURVEILLANCE

Afin de maîtriser les émissions de ses installations et de suivre leurs effets sur l'environnement, l'exploitant définit et met en œuvre sous sa responsabilité un programme de surveillance de ses émissions et de leurs effets dit programme d'auto surveillance. L'exploitant adapte et actualise la nature et la fréquence de cette surveillance pour tenir compte des évolutions de ses installations, de leurs performances par rapport aux obligations réglementaires, et de leurs effets sur l'environnement. L'exploitant décrit dans un document tenu à la disposition de l'inspection des installations classées les modalités de mesures et de mise en œuvre de son programme de surveillance, y compris les modalités de transmission à l'inspection des installations classées.

Les articles suivants définissent le contenu minimum de ce programme en terme de nature de mesure, de paramètres et de fréquence pour les différentes émissions et pour la surveillance des effets sur l'environnement, ainsi que de fréquence de transmission des données d'auto surveillance.

### CHAPITRE 8.2 MODALITÉS D'EXERCICE ET CONTENU DE L'AUTO SURVEILLANCE

#### ARTICLE 8.2.1. AUTO SURVEILLANCE DES ÉMISSIONS ATMOSPHÉRIQUES

##### *Article 8.2.1.1. Auto surveillance des rejets atmosphériques*

###### 8.2.1.1.1 Auto surveillance par la mesure des émissions canalisées ou diffuses

Les mesures portent sur les rejets suivants :

Rejet 1		
- identification : Soudage		
- plan de situation joint en annexe		

Paramètre	Fréquence	Enregistrement
Débit	annuelle	oui
Poussières	annuelle	oui
Cadmium	annuelle	oui
Sb+Cr+Co+Cu+Sn+Mn+Ni+V+Zn	annuelle	oui

Rejet 2		
- identification : Meulage		
- plan de situation joint en annexe		

Paramètre	Fréquence	Enregistrement
Débit	annuelle	oui
Poussières	annuelle	oui

Rejet 3		
- identification : Régulage		
- plan de situation joint en annexe		

Paramètre	Fréquence	Enregistrement
Débit	annuelle	oui
Poussières	annuelle	oui
plomb	annuelle	oui
Métaux totaux	annuelle	oui

<b>Rejet 4</b>
- identification : Sablage
- plan de situation joint en annexe

Paramètre	Fréquence	Enregistrement
Débit	annuelle	oui
Poussières	annuelle	oui

## ARTICLE 8.2.2. AUTO SURVEILLANCE DES EAUX

*Article 8.2.2.1. Fréquences, et modalités de l'auto surveillance de la qualité des rejets*

Les dispositions minimum suivantes sont mises en œuvre :

Paramètres	Auto surveillance assurée par l'exploitant	
	Type de suivi	Périodicité de la mesure
Eaux résiduaires issues du lavage des sols et des équipements vers la station d'épuration urbaine		
Débit, MES, DCO	Prélèvements réalisés sur 24 heures	Annuelle
Eaux pluviales issues du ruissellement sur la voirie vers le milieu naturel		
Débit, MES, DCO	Prélèvements réalisés sur 24 heures	Annuelle

## ARTICLE 8.2.3. AUTO SURVEILLANCE DES DÉCHETS

Selon la codification réglementaire en vigueur, l'exploitant tient à jour un registre où sont mentionnés les types de déchets produits, les quantités et les filières d'élimination retenues.

L'exploitant archive tout document (factures, bordereaux,...) justifiant de l'élimination de ses déchets.

## ARTICLE 8.2.4. AUTO SURVEILLANCE DES NIVEAUX SONORES

*Article 8.2.4.1. Mesures périodiques*

Une mesure de la situation acoustique sera effectuée dans un délai de trois ans à compter de la dernière mesure puis tous les 3 ans par un organisme ou une personne qualifié dont le choix sera communiqué préalablement à l'inspection des installations classées. Ce contrôle sera effectué par référence au plan annexé au présent arrêté, indépendamment des contrôles ultérieurs que l'inspection des installations classées pourra demander.

## CHAPITRE 8.3 SUIVI, INTERPRÉTATION ET DIFFUSION DES RÉSULTATS

### ARTICLE 8.3.1. ACTIONS CORRECTIVES

L'exploitant suit les résultats des mesures qu'il réalise en application du chapitre 8.2, notamment celles de son programme d'auto surveillance, les analyse et les interprète. Il prend le cas échéant les actions correctives appropriées lorsque des résultats font présager des risques ou inconvénients pour l'environnement ou d'écart par rapport au respect des valeurs réglementaires relatives aux émissions de ses installations ou de leurs effets sur l'environnement.

### ARTICLE 8.3.2. ANALYSE ET TRANSMISSION DES RÉSULTATS DE L'AUTO SURVEILLANCE

L'exploitant établit un rapport de synthèse relatif aux résultats des mesures et analyses imposées au chapitre 8.2. Ce rapport, traite au minimum de l'interprétation des résultats de la période considérée (en particulier cause et ampleur des écarts), des modifications éventuelles du programme d'auto

surveillance et des actions correctives mises en œuvre ou prévues (sur l'outil de production, de traitement des effluents, la maintenance...) ainsi que de leur efficacité.

Il est tenu à la disposition permanente de l'inspection des installations classées pendant une durée de 10 ans.

L'inspection des installations classées peut en outre demander la transmission périodique de ces rapports ou d'éléments relatifs au suivi et à la maîtrise de certains paramètres, ou d'un rapport annuel.

#### **ARTICLE 8.3.3. TRANSMISSION DES RÉSULTATS DE L'AUTO SURVEILLANCE DES DÉCHETS**

Les justificatifs évoqués à l'article 8.2.3 doivent être conservés 10 ans.

#### **ARTICLE 8.3.4. ANALYSE ET TRANSMISSION DES RÉSULTATS DES MESURES DE NIVEAUX SONORES**

Les résultats des mesures réalisées en application du chapitre 8.2.4 sont transmis à l'inspection des installations classées dans le mois qui suit leur réception avec les commentaires et propositions éventuelles d'amélioration.

### **CHAPITRE 8.4 BILANS PÉRIODIQUES**

Ce chapitre est sans objet pour les installations concernées par le présent arrêté.

### **TITRE 9 - ÉCHÉANCES**

Articles	Types de mesure à prendre	Date d'échéance (à compter de la notification du présent arrêté)
Chapitre 2.6	Réalisation d'un plan de gestion	1 an
Article 4.3.3	Transmission de l'attestation de l'efficacité du débourbeur/déshuileur	1 mois
Article 7.5.3	Transmission des attestation des débits d'eau instantanés	6 mois
Article 7.5.5.1	Rétention des eaux d'extinction incendie	Échéancier des travaux : 1 mois Mise en place effective : 1 an

## TITRE 10 – DISPOSITIONS DIVERSES

### CHAPITRE 10.1 DÉLAIS ET VOIES DE RECOURS

Le présent arrêté est soumis à un contentieux de pleine juridiction.

Il peut être déféré à la juridiction administrative compétente soit le tribunal administratif de Pau.

1° Par les demandeurs ou exploitants, dans un délai de deux mois qui commence à courir du jour où lesdits actes leur ont été notifiés ;

2° Par les tiers, personnes physiques ou morales, les communes intéressées ou leurs groupements, en raison des inconvénients ou des dangers que le fonctionnement de l'installation présente pour les intérêts visés à l'article L. 511-1, dans un délai de quatre ans à compter de la publication ou de l'affichage desdits actes, ce délai étant, le cas échéant, prolongé jusqu'à la fin d'une période de deux années suivant la mise en activité de l'installation.

Les tiers qui n'ont acquis ou pris à bail des immeubles ou n'ont élevé des constructions dans le voisinage d'une installation classée que postérieurement à l'affichage ou à la publication de l'arrêté autorisant l'ouverture de cette installation ou atténuant les prescriptions primitives ne sont pas recevables à déférer ledit arrêté à la juridiction administrative.

### CHAPITRE 10.2 PUBLICITÉ

Le présent arrêté sera inséré au recueil des actes administratifs de la préfecture des Pyrénées-atlantiques.

Une notification sera déposée à la mairie de Lons et pourra y être consultée.

Un extrait de l'arrêté, énumérant les prescriptions auxquelles les installations sont soumises sera affiché à la mairie de Lons pendant une durée minimum d'un mois ; le procès verbal de l'accomplissement de cette formalité sera dressé par les soins du maire de Lons.

Le même extrait sera affiché en permanence, de façon visible, sur le site des installations par les soins du bénéficiaire des autorisations. Un avis sera inséré par les soins de la préfecture et aux frais de l'exploitant dans deux journaux locaux ou régionaux diffusés dans tout le département.

### CHAPITRE 10.3 NOTIFICATION ET EXÉCUTION

Le secrétaire général de la préfecture des Pyrénées-atlantiques, le maire de la commune de LONS, le directeur régional de l'environnement, de l'aménagement et du logement d'Aquitaine, les inspecteurs des installations classées placés sous son autorité, sont chargés, chacun en ce qui le concerne, de l'application du présent arrêté dont une notification leur sera adressée ainsi qu'à la société GEMCO International.

Fait à Pau, le 15 OCT. 2012

Le Préfet,

Pour le Préfet et par délégation,  
Le Secrétaire Général



Benoist DELAGE

# Table des matières

TITRE 1.– Portée de l'autorisation et conditions générales.....	2
CHAPITRE 1.1 Bénéficiaire et portée de l'autorisation.....	2
Article 1.1.1. Exploitant titulaire de l'autorisation.....	2
Article 1.1.2. Installations non visées par la nomenclature ou soumises à déclaration.....	2
CHAPITRE 1.2 Nature des installations.....	2
Article 1.2.1. Liste des installations concernées par une rubrique de la nomenclature des installations classées.....	2
Article 1.2.2. Situation de l'établissement.....	3
Article 1.2.3. Autres limites de l'autorisation.....	4
Article 1.2.4. Consistance des installations autorisées.....	4
CHAPITRE 1.3 Conformité au dossier de demande d'autorisation.....	4
CHAPITRE 1.4 Durée de l'autorisation.....	4
CHAPITRE 1.5 Périmètre d'éloignement.....	4
CHAPITRE 1.6 Modifications et cessation d'activité.....	4
Article 1.6.1. Porter à connaissance.....	4
Article 1.6.2. Mise à jour des études d'impact et de dangers.....	5
Article 1.6.3. Équipements abandonnés.....	5
Article 1.6.4. Transfert sur un autre emplacement.....	5
Article 1.6.5. Changement d'exploitant.....	5
Article 1.6.6. Cessation d'activité.....	5
CHAPITRE 1.7 Arrêtés, circulaires, instructions applicables.....	5
CHAPITRE 1.8 Respect des autres législations et réglementations.....	6
TITRE 2.– Gestion de l'établissement.....	7
CHAPITRE 2.1 Exploitation des installations.....	7
Article 2.1.1. Objectifs généraux.....	7
Article 2.1.2. Consignes d'exploitation.....	7
CHAPITRE 2.2 Réserves de produits.....	7
CHAPITRE 2.3 Intégration dans le paysage.....	7
Article 2.3.1. Propreté.....	7
Article 2.3.2. Esthétique.....	7
CHAPITRE 2.4 Danger ou nuisances non prévenus.....	8
CHAPITRE 2.5 Incidents ou accidents.....	8
CHAPITRE 2.6 Pollution des sols.....	8
CHAPITRE 2.7 Récapitulatif des documents tenus à la disposition de l'inspection.....	8
CHAPITRE 2.8 Récapitulatif des documents à transmettre à l'inspection.....	8
TITRE 3- Prévention de la pollution atmosphérique.....	9
CHAPITRE 3.1 Conception des installations.....	9
Article 3.1.1. Dispositions générales.....	9
Article 3.1.2. Dispositions particulières.....	9
Article 3.1.3. Pollutions accidentelles.....	9
Article 3.1.4. Odeurs.....	9
Article 3.1.5. Voies de circulation.....	10
Article 3.1.6. Émissions diffuses et envols de poussières.....	10
CHAPITRE 3.2 Conditions de rejet.....	10
Article 3.2.1. Dispositions générales.....	10
Article 3.2.2. Conduits et installations raccordées.....	11
Article 3.2.3. Conditions générales de rejet.....	11
Article 3.2.4. Valeurs limites des concentrations dans les rejets atmosphériques .....	11
TITRE 4- Protection des ressources en eaux et des milieux aquatiques.....	12
CHAPITRE 4.1 Prélèvements et consommations d'eau.....	12
Article 4.1.1. Origine des approvisionnements en eau.....	12
Article 4.1.2. Protection des réseaux d'eau potable et des milieux de prélèvement.....	12
Article 4.1.2.1. Réseau d'alimentation en eau potable.....	12
CHAPITRE 4.2 Collecte des effluents liquides.....	12
Article 4.2.1. Dispositions générales.....	12
Article 4.2.2. Plan des réseaux.....	12
Article 4.2.3. Entretien et surveillance.....	13
Article 4.2.4. Protection des réseaux internes à l'établissement.....	13
Article 4.2.4.1. Protection contre des risques spécifiques.....	13
Article 4.2.4.2. Isolement avec les milieux.....	13
CHAPITRE 4.3 Types d'effluents, leurs ouvrages d'épuration et leurs caractéristiques de rejet au milieu.....	13
Article 4.3.1. Identification des effluents.....	13
Article 4.3.2. Collecte des effluents.....	13
Article 4.3.3. Gestion des ouvrages : conception, dysfonctionnement.....	14
Article 4.3.4. Entretien et conduite des installations de traitement.....	14
Article 4.3.5. Définition des rejets.....	14
Article 4.3.6. Conception, aménagement et Équipement des ouvrages de rejet.....	14
Article 4.3.6.1. Conception .....	14
Article 4.3.6.2. Aménagement.....	15
4.3.6.2.1Aménagement des points de prélèvements .....	15
4.3.6.2.2Section de mesure.....	15
Article 4.3.6.3. Équipements.....	15
Article 4.3.7. Caractéristiques générales de l'ensemble des rejets.....	15


Article 4.3.8. Gestion des eaux polluées et des eaux résiduaires internes à l'établissement.....	16
Article 4.3.9. Valeurs limites d'émission des eaux résiduaires avant rejet dans le milieu naturel ou dans une station d'épuration collective.....	16
Article 4.3.9.1. Rejets dans une station d'épuration collective.....	16
Article 4.3.9.2. Eaux pluviales susceptibles d'être polluées.....	16
TITRE 5- Déchets.....	17
CHAPITRE 5.1Principes de gestion.....	17
Article 5.1.1. Limitation de la production de déchets.....	17
Article 5.1.2. Séparation des déchets.....	17
Article 5.1.3. Conception et exploitation des installations d'entreposage internes des déchets.....	17
Article 5.1.4. Déchets traités ou éliminés à l'extérieur de l'établissement.....	18
Article 5.1.5. Déchets traités ou éliminés à l'intérieur de l'établissement.....	18
Article 5.1.6. Transport.....	18
Article 5.1.7. Déchets produits par l'établissement.....	18
Article 5.1.8. Emballages industriels.....	18
TITRE 6 Prévention des nuisances sonores et des vibrations.....	19
CHAPITRE 6.1Dispositions générales.....	19
Article 6.1.1. Aménagements.....	19
Article 6.1.2. Véhicules et engins.....	19
Article 6.1.3. Appareils de communication.....	19
CHAPITRE 6.2Niveaux acoustiques.....	19
Article 6.2.1. Valeurs Limites d'émergence.....	19
Article 6.2.2. Niveaux limites de bruit.....	19
CHAPITRE 6.3Vibrations.....	19
TITRE 7- Prévention des risques technologiques.....	20
CHAPITRE 7.1 Caractérisation des risques.....	20
Article 7.1.1. Inventaire des substances ou préparations dangereuses présentes dans l'établissement.....	20
Article 7.1.2. Zonage internes à l'établissement.....	20
CHAPITRE 7.2 infrastructures et installations.....	20
Article 7.2.1. Accès et circulation dans l'établissement.....	20
Article 7.2.1.1. Gardiennage et contrôle des accès.....	20
Article 7.2.1.2. Caractéristiques minimales des voies.....	20
Article 7.2.2. Bâtiments et locaux.....	21
Article 7.2.3. Installations électriques – mise à la terre.....	21
Article 7.2.3.1. Zones susceptibles d'être à l'origine d'une explosion.....	22
Article 7.2.4. Protection contre la foudre.....	22
Article 7.2.5. Séismes.....	22
CHAPITRE 7.3gestion des opérations portant sur des substances pouvant présenter des dangers.....	22
Article 7.3.1. Consignes d'exploitation destinées à prévenir les accidents.....	22
Article 7.3.2. Interdiction de feux.....	23
Article 7.3.3. Formation du personnel.....	23
Article 7.3.4. Travaux d'entretien et de maintenance.....	23
Article 7.3.4.1. " permis d'intervention " ou " permis de feu " .....	23
CHAPITRE 7.4Prévention des pollutions accidentnelles.....	24
Article 7.4.1. Organisation de l'établissement.....	24
Article 7.4.2. Étiquetage des substances et préparations dangereuses.....	24
Article 7.4.3. Rétentions.....	24
Article 7.4.4. Réservoirs.....	25
Article 7.4.5. Règles de gestion des stockages en rétention.....	25
Article 7.4.6. Stockage sur les lieux d'emploi.....	25
Article 7.4.7. Transports - chargements – déchargements.....	25
Article 7.4.8. Élimination des substances ou préparations dangereuses.....	26
CHAPITRE 7.5 Moyens d'intervention en cas d'accident et organisation des secours.....	26
Article 7.5.1. Définition générale des moyens.....	26
Article 7.5.2. Entretien des moyens d'intervention.....	26
Article 7.5.3. Ressources en eau.....	26
Article 7.5.4. Consignes de sécurité.....	27
Article 7.5.5. Protection des milieux récepteurs.....	27
Article 7.5.5.1. Rétention des eaux d'extinction incendie.....	27
TITRE 8- Surveillance des émissions et de leurs effets.....	28
CHAPITRE 8.1 Programme d'auto surveillance.....	28
Article 8.1.1. Principe et objectifs du programme d'auto surveillance.....	28
CHAPITRE 8.2Modalités d'exercice et contenu de l'auto surveillance.....	28
Article 8.2.1. Auto surveillance des émissions atmosphériques.....	28
Article 8.2.1.1. Auto surveillance des rejets atmosphériques.....	28
8.2.1.1.1Auto surveillance par la mesure des émissions canalisées ou diffuses.....	28
Article 8.2.2. Auto surveillance des eaux.....	29
Article 8.2.2.1. Fréquences, et modalités de l'auto surveillance de la qualité des rejets.....	29
Article 8.2.3. Auto surveillance des déchets.....	29
Article 8.2.4. Auto surveillance des niveaux sonores.....	29
Article 8.2.4.1. Mesures périodiques.....	29
CHAPITRE 8.3 Suivi, interprétation et diffusion des résultats.....	29
Article 8.3.1. Actions correctives.....	29
Article 8.3.2. Analyse et transmission des résultats de l'auto surveillance.....	29
Article 8.3.3. transmission des résultats de l'auto surveillance des déchets.....	30
Article 8.3.4. Analyse et transmission des résultats des mesures de niveaux sonores .....	30
CHAPITRE 8.4 Bilans périodiques.....	30

TITRE 9- Échéances .....	30
TITRE 10 – Dispositions diverses.....	31
CHAPITRE 10.1 Délais et voies de recours.....	31
CHAPITRE 10.2 Publicité.....	31
CHAPITRE 10.3 Notification et exécution.....	31




Démantèlement  
mis en œuvre en  
2012


SABLAGE

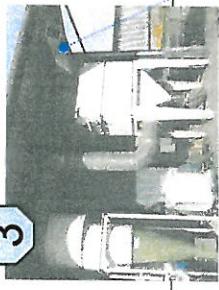


SOUĐAGE

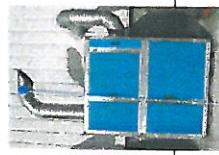


BANC ESSAIS

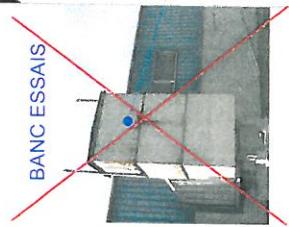


SPECIAL AGE

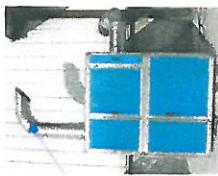

MEULAGE

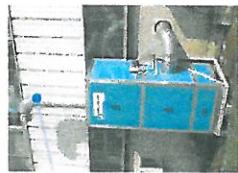

Chaudière Gaz

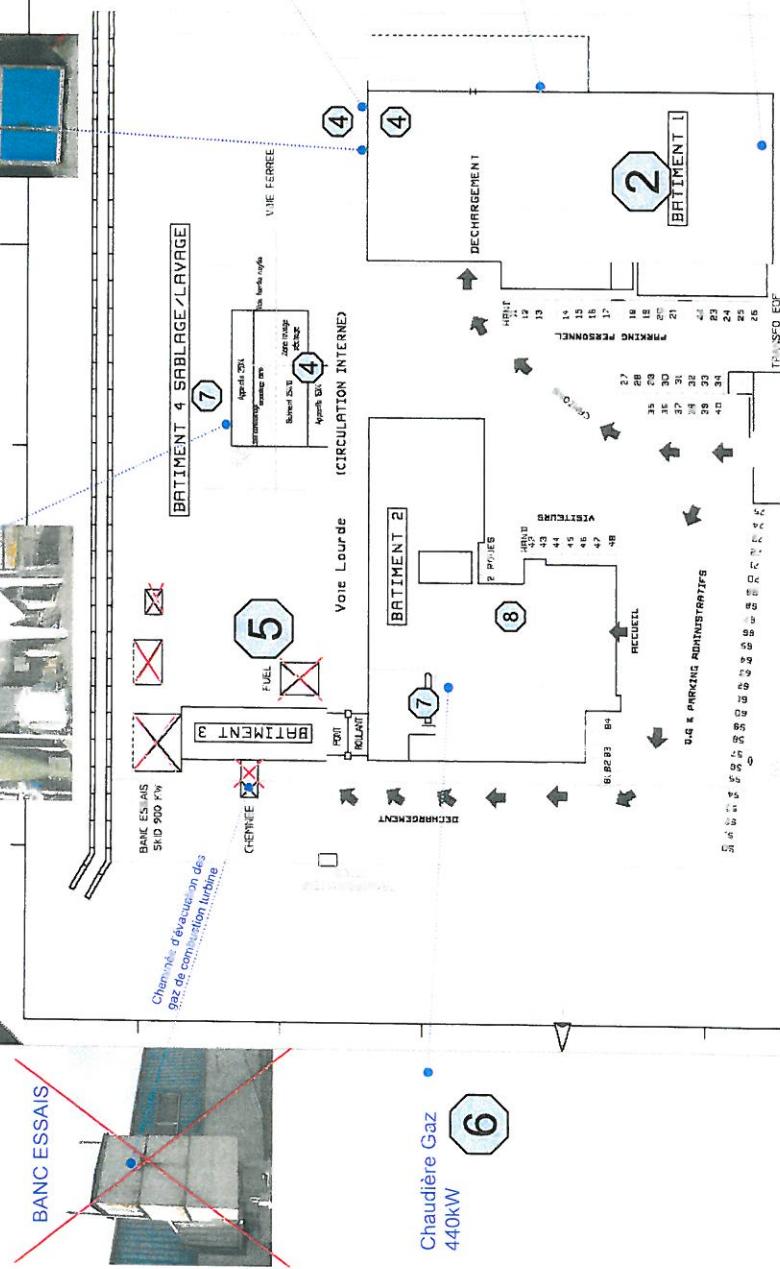


**NUMÉROTATION DES INSTALLATIONS PAR RUBRIQUE**  
Annexe au plan de localisation des points de rejets CFO TOOB GOIA  
Mis à jour le 07/06/2012

Numéro de plan	Rubrique	Nature de l'installation
1	2567	Cabine de réglage
2	2560	Atelier d'usinage
3	2575	Cabine de sablage
	1220	Oxygène
4	1412	Gaz inflammables liquéfiés
	1418	Acétylène
5	1432	Cuve fuel (attention démantelée)
6	2910	Chaudières
7	2920	Compresseurs


## **Plan de localisation des points de rejets atmosphériques canalisés émissions non continues**

*Emmis par M GODART DU PLANTY le 09/06/2010 Mis à jour le 07/06/2012 par C. DEMEAUX*

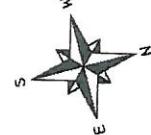

CD 816 AVENUE DES FRERES WRIGHT



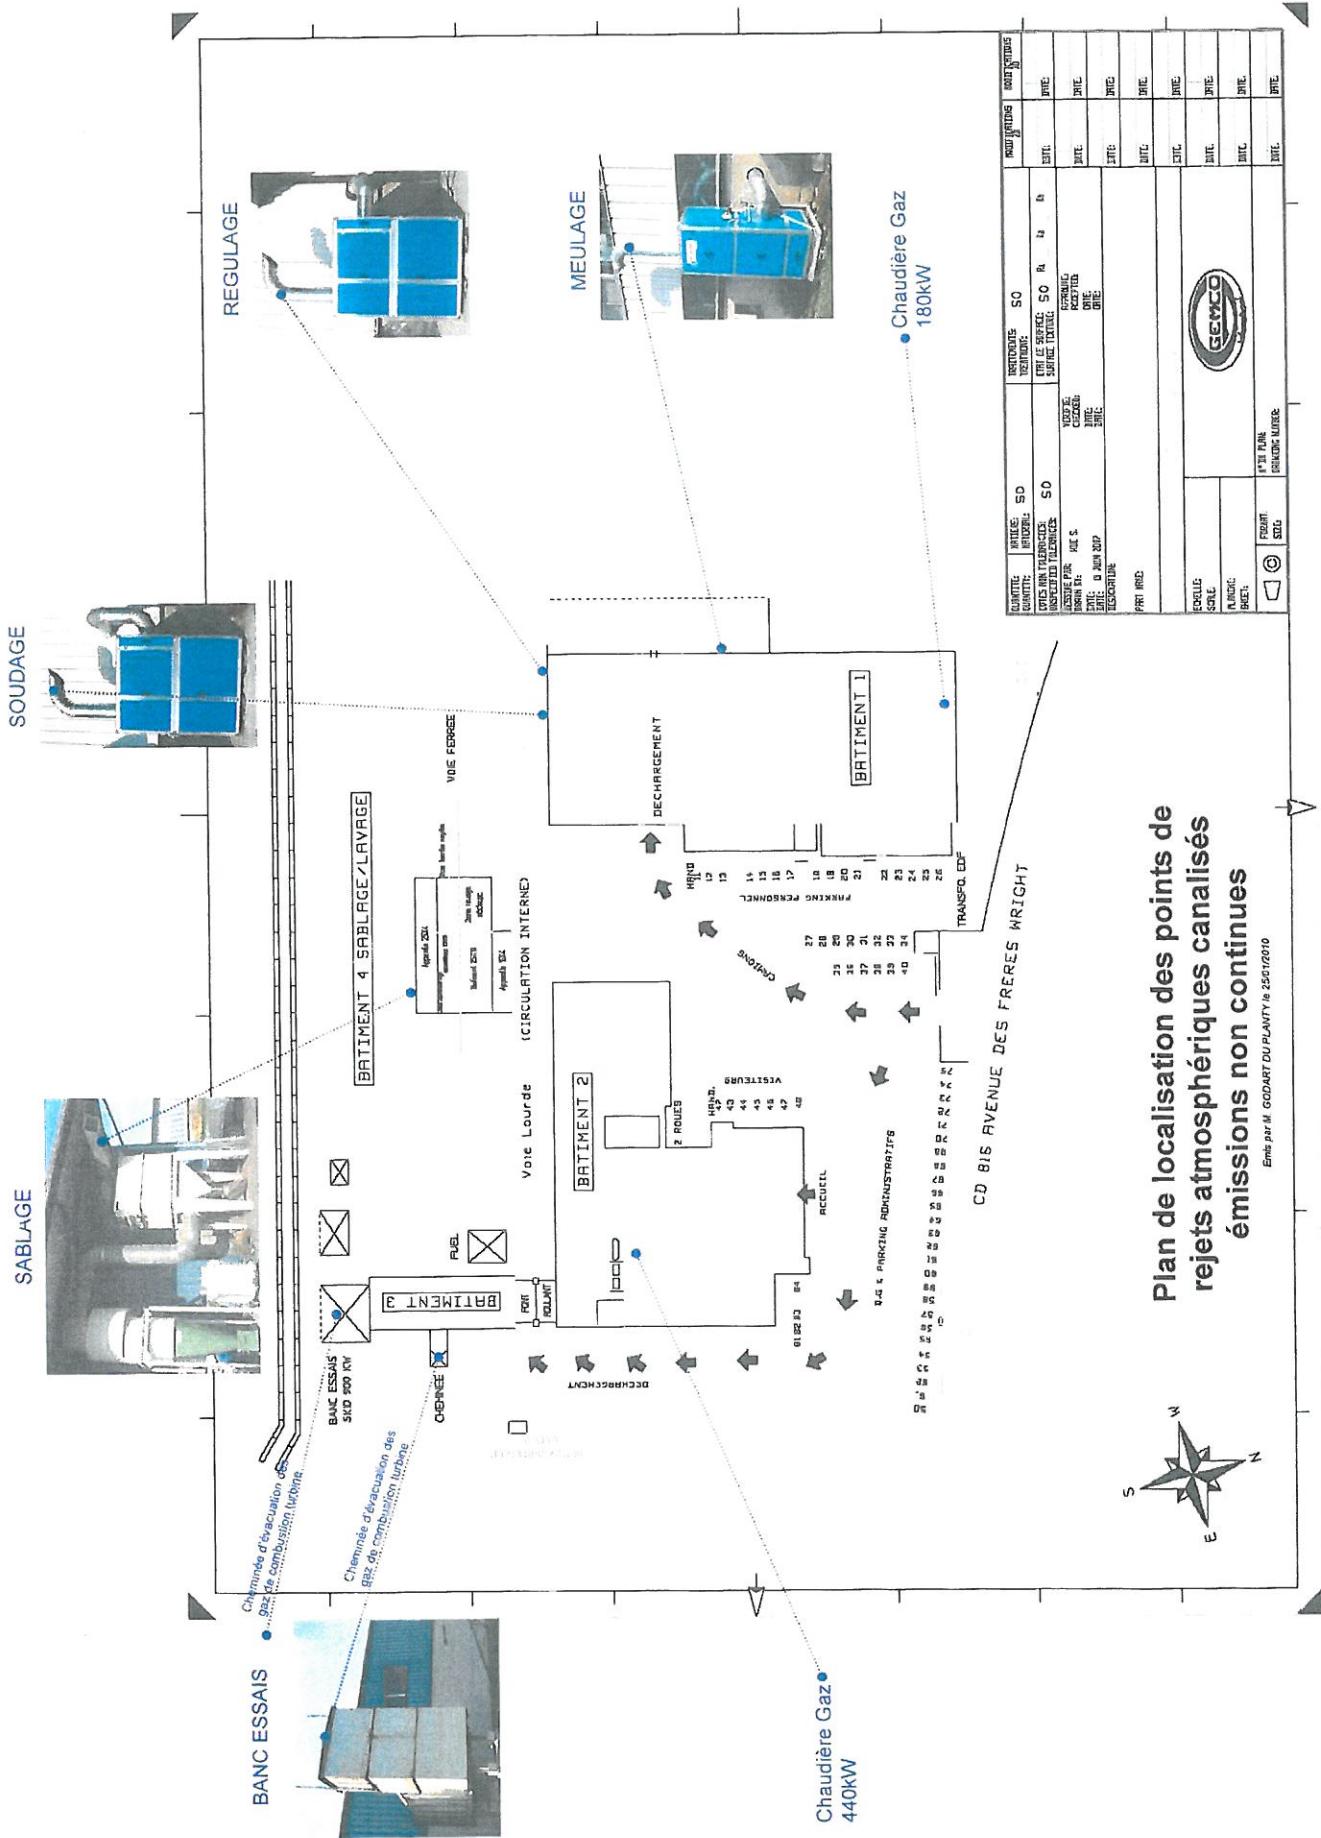



ANNEXES

ETUDE D'IMPACT SONORE  
SA GEMCO INTERNATIONAL DE LONS  
DU 24/11/2010 AU 24/11/2010

