

PRÉFECTURE DE LA GIRONDE

DIRECTION DE  
L'ADMINISTRATION  
GÉNÉRALE

Bureau de la Protection  
de la Nature et de  
l'Environnement

**ARRÊTE COMPLEMENTAIRE**

**LE PREFET DE LA REGION AQUITAINE,  
PREFET DE LA GIRONDE,  
OFFICIER DE LA LEGION D'HONNEUR,  
OFFICIER DE L'ORDRE NATIONAL DU MERITE**

VU le Code de l'Environnement – Livre V,

VU le décret n° 77-1133 du 21 septembre 1977 modifié et notamment son article 18,

VU le Schéma Directeur d'Aménagement et de Gestion des Eaux approuvé le 6 août 1996,

VU le Schéma d'Aménagement et de Gestion des Eaux "Nappes Profondes" approuvé le 25 novembre 2003,

VU la déclaration simplifiée d'exploitation présentée le 6 décembre 1994 par la Cave Coopérative "Les Viticulteurs Réunis" située à Saint Radegonde,

VU la lettre du 20 décembre 1994 donnant acte du bénéfice de l'antériorité prévu à l'article L.513-1 du Code de l'Environnement pour une capacité de production de 80 000 hectolitres par an,

VU la demande et les plans annexés produits le 1er août 2003 par la Cave Coopérative "Les Viticulteur Réunis",

VU l'avis du Directeur des Services Départementaux d'Incendie et de Secours en date du 26 août 2003,

VU l'avis de l'Inspecteur des installations classées de la Direction Départementale des Services Vétérinaires en date du 11 février 2005,

VU l'avis du Conseil Départemental d'Hygiène en date du 17 mars 2005,

**CONSIDERANT** les dispositions prises par l'exploitant pour traiter les effluents vinicoles,

**CONSIDERANT** les moyens mis en œuvre pour améliorer la sécurité des installations,

**CONSIDERANT** que les conditions d'aménagement et d'exploitation, telles qu'elles sont définies par le présent arrêté, permettent de prévenir des dangers et inconvénients de l'installation pour les intérêts mentionnés à l'article L.511-1 du Code de l'Environnement,

**CONSIDERANT** la situation administrative antérieure de cette cave coopérative,

## TITRE 1 : PORTEE DE L'AUTORISATION ET CONDITIONS GENERALES

### ARTICLE 1 : BENEFICIAIRE ET PORTEE DE L'AUTORISATION

#### Article 1.1 - Exploitant titulaire de l'autorisation

La Cave Coopérative « Les viticulteurs réunis » représentée par le Président du Conseil d'Administration M.The dont le siège social est situé à Sainte Radegonde est autorisée sous réserve du respect des prescriptions annexées au présent arrêté, à exploiter sur le territoire de la commune de Sainte Radegonde, les installations détaillées dans les articles suivants.

#### Article 1.2 - installations non visées par la nomenclature ou soumises à déclaration

Les prescriptions du présent arrêté s'appliquent également aux autres installations ou équipements exploités dans l'établissement, qui mentionnés ou non à la nomenclature sont de nature par leur proximité ou leur connexité avec une installation soumise à autorisation à modifier les dangers ou inconvénients de cette installation.

Les dispositions des arrêtés ministériels existants relatifs aux prescriptions générales applicables aux installations classées soumises à déclaration sont applicables aux installations classées soumises à déclaration incluses dans l'établissement dès lors que ces installations ne sont pas régies par le présent arrêté préfectoral d'autorisation.

### ARTICLE 2 : NATURE DES INSTALLATIONS

#### Article 2.1 - liste des installations concernées par une rubrique de la nomenclature des installations classées

Rubrique	Alinéa	AS,A ,D,NC	Libellé de la rubrique (activité)	Nature de l'installation	Critère de classement	Seuil du critère	Unité du critère	Volume autorisé	Unités du volume autorisé
2251	1	A	Préparation, conditionnement de vins	Chais	Production	20 000	hl/an	30 000	hl/an
2920	2b	D	Installation de réfrigération ou compression comprimant ou utilisant des fluides ininflammables et non toxiques.	Compression Surpresseurs Réfrigération	Puissance	50	kW	242	kW
1131	3C	NC	Stockage et emploi de substances toxiques	Entrepôts de SO <sub>2</sub>	Capacité de stockage	200	kg	<200	kg
2921	2	D	Refroidissement par dispersion d'eau dans un flux d'air	Tour aéroréfrigérante	Circuit fermé				

**A : (autorisation) ; D : (déclaration) ; NC : (non classé)**

## Article 2.2 - Situation de l'établissement

Les installations autorisées sont situées sur la commune, parcelles et sections suivantes :

Commune	Sections	Parcelles
Sainte Radegonde	AE	147,148

## Article 2.3 - Autres limites de l'autorisation

La surface occupée par les installations, voies, aires de circulation est d'environ 1,1 ha.

Deux bâtiments sur le site (voir annexe 1)

- chai (activité vinicole, stockage et vente) (surface au sol environ 1750 m<sup>2</sup>)
- maison transformée en bureaux (100 m<sup>2</sup>)

## Article 2.4 - Consistance des installations autorisées

L'établissement comprenant l'ensemble des installations classées et connexes, est organisé de la façon suivante :

**Rythme d'activité** : Trois personnes travaillent sur le site, à 35 heures hebdomadaires sur 5 jours.

**Process et diverses activités** :

- Vinification en rouge et blanc : Eraflage, fermentation en cuve, pressurage, soutirage, filtration.
- Conditionnement : Cuverie composée de 179 cuves pour un volume de 57 000 hl dont 12 cuves extérieures de 1000 hl.
- Stockage des produits finis sous forme de palettes de cartons de bouteilles ou barriques (la cave dispose de 163 barriques stockées sur une aire réservée dans la partie haute de la cuverie). La capacité totale de la cuverie barrique est de 543 hl environ.
- Les matières sèches ne sont pas stockées sur le site car le conditionnement du vin se fait sur un autre site. Les produits œnologiques sont utilisés dès leur arrivée, les quantités de stockage sont minimales.
- Une vente directe est effectuée sur place. Elle représente en moyenne 5 à 10 clients par jour, soit par an un volume de 130 hl.

Station de traitement des effluents :

La cave traite ses effluents sur site avec une station de type boues activées. Celle-ci est constituée d'un système de prétraitement (tamisage, décanteur, bassin tampon) et d'un système de traitement biologique (bassin d'aération, clarificateur, lits de séchage).

## **ARTICLE 3 : CONFORMITE AU DOSSIER DE DEMANDE D'AUTORISATION**

Les installations et leurs annexes, objet du présent arrêté, sont disposées, aménagées et exploitées conformément aux plans et données techniques contenus dans les différents dossiers déposés par l'exploitant (voir plan annexe 1). En tout état de cause, elles respectent par ailleurs les dispositions du présent arrêté.

## **ARTICLE 4 : DUREE DE L'AUTORISATION**

La présente autorisation cesse de produire effet si l'installation n'a pas été mise en service dans un délai de trois ans ou n'a pas été exploitée durant deux années consécutives, sauf cas de force majeure.

## **ARTICLE 5 : MODIFICATIONS ET CESSATION D'ACTIVITE**

### **Article 5.1 - Porter à connaissance :**

Toute modification apportée par le demandeur aux installations, à leur mode d'utilisation ou à leur voisinage, et de nature à entraîner un changement notable des éléments du dossier de demande d'autorisation, est portée avant sa réalisation à la connaissance du Préfet avec tous les éléments d'appréciation.

### **Article 5.2 - Mise à jour de l'étude de dangers**

L'étude des dangers est actualisée à l'occasion de toute modification importante soumise ou non à une procédure d'autorisation. Ces compléments sont systématiquement communiqués au préfet qui pourra demander une analyse critique d'éléments du dossier justifiant des vérifications particulières, effectuée par un organisme extérieur expert dont le choix est soumis à son approbation. Tous les frais engagés à cette occasion sont supportés par l'exploitant.

### **Article 5.3 - Equipements abandonnés**

Les équipements abandonnés ne doivent pas être maintenus dans les installations. Toutefois, lorsque leur enlèvement est incompatible avec les conditions immédiates d'exploitation, des dispositions matérielles interdiront leur réutilisation afin de garantir leur mise en sécurité et la prévention des accidents.

### **Article 5.4 - Transfert sur un autre emplacement**

Tout transfert sur un autre emplacement des installations visées sous l'article 1 du présent arrêté nécessite une nouvelle demande d'autorisation ou déclaration.

### **Article 5.5 - Changement d'exploitant**

Dans le cas où l'établissement change d'exploitant, le successeur fait la déclaration au Préfet dans le mois qui suit la prise en charge de l'exploitant.

### **Article 5.6 - Cessation d'activité**

En cas d'arrêt définitif d'une installation classée, l'exploitant doit remettre son site dans un état tel qu'il ne s'y manifeste aucun des dangers ou inconvénients mentionnés à l'article L.511-1 du code de l'environnement.

Au moins un mois avant la mise à l'arrêt définitif, l'exploitant notifie au Préfet la date de cet arrêt. La notification doit être accompagnée d'un dossier comprenant le plan à jour des terrains d'emprise de l'installation (ou de l'ouvrage), ainsi qu'un mémoire sur les mesures prises ou prévues pour la remise en état du site et comportant notamment :

1. l'évacuation ou l'élimination des produits dangereux, des matières polluantes susceptibles d'être véhiculées par l'eau ainsi que des déchets présents sur le site,
2. la dépollution des sols et des eaux souterraines éventuellement polluées,
3. l'insertion du site de l'installation (ou de l'ouvrage) dans son environnement,

## **ARTICLE 6 : RESPECT DES AUTRES LEGISLATIONS ET REGLEMENTATIONS**

Les dispositions de cet arrêté préfectoral sont prises sans préjudice des autres législations et réglementations applicables, et notamment le code minier, le code civil, le code de l'urbanisme, le code du travail et le code général des collectivités territoriales, la réglementation sur les équipements sous pression.

Les droits des tiers sont et demeurent expressément réservés.

La présente autorisation ne vaut pas permis de construire.

## **TITRE 2 : GESTION DE L'ETABLISSEMENT**

### **ARTICLE 7 : EXPLOITATION DES INSTALLATIONS**

#### **Article 7.1 - Objectifs généraux**

L'exploitant prend toutes les dispositions nécessaires dans la conception l'aménagement, l'entretien et l'exploitation des installations pour :

- limiter la consommation d'eau, et limiter les émissions de polluants dans l'environnement ;
- la gestion des effluents et déchets en fonction de leurs caractéristiques, ainsi que la réduction des quantités rejetées ;
- prévenir en toutes circonstances, l'émission, la dissémination ou le déversement, chroniques ou accidentels, directs ou indirects, de matières ou substances qui peuvent présenter des dangers ou inconvénients pour la commodité de voisinage, la santé, la salubrité publique, l'agriculture, la protection de la nature et de l'environnement ainsi que pour la conservation des sites et des monuments.

#### **Article 7.2 - Consignes d'exploitation**

L'exploitant établit des consignes d'exploitation pour l'ensemble des installations comportant explicitement les vérifications à effectuer, en conditions d'exploitation normale, en périodes de démarrage, de dysfonctionnement ou d'arrêt momentané de façon à permettre en toutes circonstances le respect des dispositions du présent arrêté.

### **ARTICLE 8 : RESERVES DE PRODUITS OU MATIERES CONSOMMABLES**

#### **Article 8.1 - Réserves de produits**

L'établissement dispose de réserves suffisantes de produits ou matières consommables utilisés de manière courante ou occasionnelle pour assurer la protection de l'environnement tels que manches de filtre, produits de neutralisation, liquides inhibiteurs, produits absorbants...

#### **Article 8.2 - Intégration dans le paysage**

##### **article 8.2.1 - Propreté**

L'exploitant prend les dispositions appropriées qui permettent d'intégrer l'installation dans le paysage. L'ensemble des installations est maintenu propre et entretenu en permanence.

### **article 8.2.2 - Esthétique**

Les abords de l'installation, placés sous le contrôle de l'exploitant sont aménagés et maintenus en bon état de propreté (peinture,...). Les émissaires de rejet et leur périphérie font l'objet d'un soin particulier (plantations, engazonnement,...).

## **ARTICLE 9 : DANGER OU NUISANCES NON PREVENUS**

Tout danger ou nuisance non susceptibles d'être prévenus par les prescriptions du présent arrêté est immédiatement porté à la connaissance du préfet par l'exploitant.

## **ARTICLE 10 : INCIDENTS OU ACCIDENTS**

### **Article 10.1 - Déclaration et rapport**

L'exploitant est tenu à déclarer dans les meilleurs délais à l'inspection des installations classées les accidents ou incidents survenus du fait du fonctionnement de son installation qui sont de nature à porter atteinte aux intérêts mentionnés à l'article L.511-1 du code de l'environnement.

Un rapport d'accident ou, sur demande de l'inspection des installations classées, un rapport d'incident est transmis par l'exploitant à l'inspection des installations classées. Il précise notamment les circonstances et les causes de l'accident ou de l'incident, les effets sur les personnes et l'environnement, les mesures prises ou envisagées pour éviter un accident ou un incident similaire et pour en pallier les effets à moyen ou long terme.

Ce rapport est transmis sous 15 jours à l'inspection des installations classées.

## **ARTICLE 11 : DOCUMENTS TENUS A LA DISPOSITION DE L'INSPECTION**

L'exploitant doit établir et tenir à jour un dossier comportant les documents suivant :

- le dossier de demande d'autorisation initial,
- les plans tenus à jour,
- les récépissés de déclaration et les prescriptions générales, en cas d'installations soumises à déclaration non couvertes par un arrêté d'autorisation
- les arrêtés préfectoraux relatifs aux installations soumises à autorisation, pris en application de la législation relative aux installations classées pour la protection de l'environnement,
- tous les documents, enregistrements, résultats de vérification et registres répertoriés dans le présent arrêté ; ces documents peuvent être informatisés, mais dans ce cas des dispositions doivent être prises pour la sauvegarde des données.

Ce dossier doit être tenu à la disposition de l'inspection des installations classées. Toutes les pièces archivées doivent être conservées au minimum 5 ans.

## **TITRE 3 : PREVENTION DE LA POLLUTION ATMOSPHERIQUE**

### **ARTICLE 12 : CONCEPTION DES INSTALLATIONS**

#### **Article 12.1 - Dispositions générales**

L'exploitant prend toutes les dispositions nécessaires dans la conception, l'exploitation et l'entretien des installations de manière à limiter les émissions à l'atmosphère, y compris diffuses, notamment par la mise en œuvre de technologies propres, le développement de techniques de valorisation, la collecte sélective et le traitement des effluents en fonction de leurs caractéristiques et de la réduction des quantités rejetées en optimisant notamment l'efficacité énergétique.

Les installations de traitement devront être conçues, exploitées et entretenues de manière à réduire à leur minimum les durées d'indisponibilité pendant lesquelles elles ne pourront assurer pleinement leur fonction.

Les installations de traitement devront être conçues, exploitées et entretenues de manière à réduire à leur minimum les durées d'indisponibilité pendant lesquelles elles ne pourront assurer pleinement leur fonction.

Les installations de traitement d'effluents gazeux doivent être conçues, exploitées et entretenues de manière :

- à faire face aux variations de débit, température et composition des effluents,
- à réduire au minimum leur durée de dysfonctionnement et d'indisponibilité.

Si une indisponibilité est susceptible de conduire à un dépassement des valeurs limites imposées, l'exploitant devra prendre les dispositions nécessaires pour réduire la pollution émise en réduisant ou arrêtant les installations concernées.

Les consignes d'exploitation de l'ensemble des installations comportent explicitement les contrôles à effectuer, en marche normale et à la suite d'un arrêt pour travaux de modification ou d'entretien de façon à permettre en toutes circonstances le respect des dispositions du présent arrêté.

Le brûlage à l'air libre est interdit à l'exclusion des essais incendie. Les produits brûlés sont identifiés en qualité et quantité.

#### **Article 12.2 - Pollutions accidentelles**

Les dispositions appropriées sont prises pour réduire la probabilité des émissions accidentelles et pour que les rejets correspondants ne présentent pas de dangers pour la santé et la sécurité publique. La conception et l'emplacement des dispositifs de sécurité destinés à protéger les appareillages contre une surpression interne devraient être tels que cet objectif soit satisfait, sans pour cela diminuer leur efficacité ou leur fiabilité.

#### **Article 12.3 - Odeurs**

Les dispositions nécessaires sont prises pour que l'établissement ne soit pas à l'origine de gaz odorants, susceptibles d'incommoder le voisinage, de nuire à la santé ou à la sécurité publique.

Les dispositions nécessaires sont prises pour éviter en toute circonstance, l'apparition de conditions d'anaérobie dans des bassins de stockage ou de traitement ou dans des canaux à ciel ouvert. Les bassins, canaux, stockage et traitement des boues susceptibles d'émettre des odeurs sont couverts autant que possible et si besoin ventilés.

## **Article 12.4 - Voies de circulation**

Sans préjudice des règlements d'urbanisme, l'exploitant doit prendre les dispositions nécessaires pour prévenir les envols de poussières et matières diverses :

- les voies de circulation et aires de stationnement des véhicules sont aménagées (formes de pente, revêtement, etc.), et convenablement nettoyées,
- Les véhicules sortant de l'installation n'entraînent pas de dépôt de poussière ou de boue sur les voies de circulation. Pour cela des dispositions telles que le lavage des roues des véhicules doivent être prévues en cas de besoin,
- les surfaces où cela est possible sont engazonnées,
- des écrans de végétation sont mis en place le cas échéant.

Des dispositions équivalentes peuvent être prises en lieu et place de celles-ci.

## **Article 12.5 - Emissions et envols de poussières**

Les stockages de produits pulvérulents sont confinés (récipients, silos, bâtiments fermés) et les installations de manipulation, transvasement, transport de produits pulvérulents sont, sauf impossibilité technique démontrée, munies de dispositifs de capotage et d'aspiration permettant de réduire les envols de poussières. Si nécessaire, les dispositifs d'aspiration sont raccordés à une installation de dépoussiérage en vue de respecter les dispositions du présent arrêté. Les équipements et aménagements correspondants satisfont par ailleurs la prévention des risques d'incendie et d'explosion (événements pour les tours de séchage, les dépoussiéreurs...).

## **ARTICLE 13 : CONDITIONS DE REJET**

### **Article 13.1 - Dispositions générales**

Les points de rejet dans le milieu naturel doivent être en nombre aussi réduit que possible. Tout rejet non prévu au présent chapitre ou non conforme à ses dispositions est interdit.

Les ouvrages de rejet doivent permettre une bonne diffusion dans le milieu récepteur.

Les rejets à l'atmosphère sont dans toute la mesure du possible collectés et évacués, après traitement éventuel, par l'intermédiaire de cheminées pour permettre une bonne diffusion des rejets.

Les poussières, gaz polluants ou odeurs sont, dans la mesure du possible, captés à la source et canalisés.

Pour chaque canalisation de rejet d'effluent, nécessitant un suivi dont les points de rejet sont repris ci-après et doivent être pourvus d'un point de prélèvement d'échantillon et de points de mesure conformes à la norme NFX44052.

Ces points doivent être aménagés de manière à être aisément accessibles et permettre des interventions en toute sécurité. Toutes dispositions doivent également être prises pour faciliter l'intervention d'organismes extérieurs à la demande de l'inspecteur des installations classées.

Les incidents ayant entraîné le fonctionnement d'une alarme et/ou l'arrêt des installations ainsi que les causes de ces incidents et les remèdes apportés sont également consignés dans ce registre.

La dilution des rejets atmosphériques est interdite.

## **TITRE 4 : PROTECTION DES RESSOURCES EN EAUX ET DES MILIEUX AQUATIQUES**

### **ARTICLE 14 : PRELEVEMENTS ET CONSOMMATIONS D'EAU**

#### **Article 14.1 - Origine des approvisionnements en eau**

Les prélèvements d'eau dans le milieu qui ne s'avèrent pas liés à la lutte contre un incendie ou aux exercices de secours représentent environ 1 700 m<sup>3</sup>/an. L'établissement est alimenté par le réseau d'adduction en eau potable de la commune. L'exploitant prend toutes les dispositions nécessaires dans la conception et l'exploitation des installations pour limiter les flux d'eau

Les installations de prélèvement d'eau sont munies d'un dispositif de mesure totalisateur. La périodicité des relevés des consommations d'eau est adaptée à l'activité de la cave et à la consommation prévue. Pendant la période de vinification, un relevé ou mesure par quinzaine, au minimum, est réalisé. Pendant les activités de soutirage et/ou de conditionnement un relevé ou mesure trimestriel est exigé.

#### **Article 14.2 - Protection des réseaux d'eau potable et des milieux de prélèvement**

Un ou plusieurs réservoirs de coupure ou bac de disconnexion ou tout autre équipement présentant des garanties équivalentes sont installés afin d'isoler les réseaux d'eaux industrielles et pour éviter des retours de substances dans les réseaux d'adduction d'eau publique.

### **ARTICLE 15 : COLLECTE DES EFFLUENTS LIQUIDES**

#### **Article 15.1 - Dispositions générales**

Tous les effluents aqueux sont canalisés. Tout rejet d'effluent liquide non prévu aux articles 16 et 17 ou non conforme à leurs dispositions est interdit.

A l'exception des cas accidentels où la sécurité des personnes ou des installations serait compromise, il est interdit d'établir des liaisons directes entre les réseaux de collecte des effluents devant subir un traitement ou être détruits et le milieu récepteur.

Les procédés de traitement non susceptibles de conduire à un transfert de pollution sont privilégiés pour l'épuration des effluents.

#### **Article 15.2 - Plan des réseaux**

Un schéma de tous les réseaux et un plan des égouts sont établis par l'exploitant, régulièrement mis à jour, notamment après chaque modification notable, et datés. Ils sont tenus à la disposition de l'inspection des installations classées ainsi que des services d'incendie et de secours.

Le plan des réseaux d'alimentation et de collecte doit notamment faire apparaître :

- l'origine et la distribution de l'eau d'alimentation,
- les dispositifs de protection de l'alimentation (bac de disconnexion, l'implantation des disconnecteurs ou tout autre dispositif permettant un isolement avec la distribution alimentaire,...)
- les secteurs collectés et les réseaux associés
- les ouvrages de toutes sortes (vannes, compteurs...)
- les ouvrages d'épuration interne avec leur point de contrôle et les points de rejet de toute nature (interne ou au milieu).

### **Article 15.3 - Entretien et surveillance**

Les réseaux de collecte des effluents sont conçus et aménagés de manière à être curables, étanches et résister dans le temps aux actions physiques et chimiques des effluents ou produits susceptibles d'y transiter.

L'exploitant s'assure par des contrôles appropriés et préventifs de leur bon état et de leur étanchéité. Les différentes canalisations accessibles sont repérées conformément aux règles en vigueur.

### **Article 15.4 - Protection des réseaux internes à l'établissement**

Les effluents aqueux rejetés par les installations ne sont pas susceptibles de dégrader les réseaux d'égouts ou de dégager des produits toxiques ou inflammables dans ces égouts, éventuellement par mélange avec d'autres effluents.

Un système doit permettre l'isolement des réseaux d'assainissement de l'établissement par rapport à l'extérieur. Ces dispositifs sont maintenus en état de marche, signalés et actionnables en toute circonstance localement et/ou à partir d'un poste de commande. Leur entretien préventif et leur mise en fonctionnement sont définis par consigne.

## **ARTICLE 16 : TYPES D'EFFLUENTS, LEURS OUVRAGES D'EPURATION ET LEURS CARACTERISTIQUES DE REJET AU MILIEU**

### **Article 16.1 - Identification des effluents**

L'exploitant est en mesure de distinguer les différentes catégories d'effluents suivants :

- Les eaux pluviales
- Les eaux résiduaires urbaines (eaux vannes, eaux sanitaires etc.)
- Les eaux résiduaires industrielles.

### **Article 16.2 - Collecte des effluents**

Les effluents pollués ne contiennent pas de substances de nature à gêner le bon fonctionnement des ouvrages de traitement.

La dilution des effluents est interdite. En aucun cas elle ne doit constituer un moyen de respecter les valeurs seuils de rejets fixés par le présent arrêté. Il est interdit d'abaisser les concentrations en substances polluantes des rejets par simples dilutions autres que celles résultant du rassemblement des effluents normaux de l'établissement ou celles nécessaires à la bonne marche des installations de traitement.

Les rejets directs ou indirects d'effluents dans la (les) nappe(s) d'eaux souterraines ou vers les milieux de surface non visés par le présent arrêté sont interdits.

### **Article 16.3 - Gestion des ouvrages : conception, dysfonctionnement**

La conception et la performance des installations de traitement (ou de pré-traitement) des effluents aqueux permettent de respecter les valeurs limites imposées au rejet par le présent arrêté. Elles sont entretenues, exploitées et surveillées de manière à réduire au minimum les durées d'indisponibilité ou à faire face aux variations des caractéristiques des effluents bruts (débit, température, composition...) y compris à l'occasion du démarrage ou d'arrêt des installations.

Si une indisponibilité ou un dysfonctionnement des installations de traitement est susceptible de conduire à un dépassement des valeurs limites imposées par le présent arrêté, l'exploitant prend les dispositions nécessaires pour réduire la pollution émise en limitant ou en arrêtant si besoin les fabrications concernées.

Les dispositions nécessaires doivent être prises pour limiter les odeurs provenant du traitement des effluents ou dans les canaux à ciel ouvert (conditions anaérobies notamment).

#### **Article 16.4 - Entretien et conduite des installations de traitement**

Les principaux paramètres permettant de s'assurer de la bonne marche des installations de traitement des eaux polluées sont mesurés périodiquement et portés sur un registre

La conduite des installations est confiée à un personnel compétent disposant d'une formation initiale et continue.

Un registre spécial est tenu sur lequel sont notés les incidents de fonctionnement des dispositifs de collecte, de traitement, de recyclage ou de rejet des eaux, les dispositions prises pour y remédier et les résultats des mesures et contrôles de la qualité des rejets auxquels il a été procédé.

#### **Article 16.5 - Localisation des points de rejet visés par le présent arrêté**

- Les eaux pluviales : Elles rejoignent le milieu naturel en prenant le même cheminement que les eaux traitées de la station.
- Les eaux résiduaires urbaines, eaux vannes : La consommation d'eau sanitaire est estimée à environ 77m<sup>3</sup>/an. Les eaux sont traitées en fosses septiques et drains d'épandage.
- Les eaux résiduaires industrielles : Les réseaux de collecte des eaux industrielles générées par l'établissement aboutissent à la station d'épuration. Le rejet de la station se fait dans le milieu naturel en un seul point. L'effluent épuré se jette successivement dans un fossé d'environ 1000m, puis dans le ruisseau de Lestage (3000m) qui se jette lui-même dans la Dordogne.

#### **Article 16.6 - Conception, aménagement et équipement des ouvrages de rejet**

##### **article 16.6.1 - Conception**

Les dispositifs de rejet des effluents liquides dans le milieu naturel sont aménagés de manière à réduire autant que possible la perturbation apportée au milieu récepteur, aux abords du point de rejet, en fonction de l'utilisation de l'eau à proximité immédiate et à l'aval de celui-ci.

Ils doivent, en outre, permettre une bonne diffusion des effluents dans le milieu récepteur.

En cas d'occupation du domaine public, une convention sera passée avec le service de l'Etat compétent.

##### **article 16.6.2 - Aménagement**

a) : Aménagement des points de prélèvements

Sur chaque ouvrage de rejet d'effluents liquides est prévu un point de prélèvement d'échantillons et des points de mesure (débit, température, concentration en polluant, ...).

Ces points sont aménagés de manière à être aisément accessibles et permettre des interventions en toute sécurité. Toutes dispositions doivent également être prises pour faciliter les interventions d'organismes extérieurs à la demande de l'inspection des installations classées.

Les agents des services publics, notamment ceux chargés de la Police des eaux, doivent avoir libre accès aux dispositifs de prélèvement qui équipent les ouvrages de rejet vers le milieu récepteur.

b) : Section de mesure

Ces points sont implantés dans une section dont les caractéristiques (rectitude de la conduite à l'amont, qualité des parois, régime d'écoulement) permettent de réaliser des mesures représentatives de manière à ce que la vitesse n'y soit pas sensiblement ralentie par des seuils ou obstacles situés à l'aval et que l'effluent soit suffisamment homogène.

### Article 16.7 - Caractéristiques générales de l'ensemble des rejets

Les effluents rejetés doivent être exempts :

- de matières flottantes,
- de produits susceptibles de dégager en égout ou dans le milieu naturel directement ou indirectement des gaz ou vapeurs toxiques, inflammables ou odorantes,
- de tous produits susceptibles de nuire à la conservation des ouvrages, ainsi que des matières déposables ou précipitables qui, directement ou indirectement, sont susceptibles d'entraver le bon fonctionnement des ouvrages.

Les effluents doivent également respecter les caractéristiques suivantes :

- Température : < 30°C
- pH : compris entre 5,5 et 8,5 (ou 9,5 s'il y a neutralisation alcaline)
- Couleur : modification de la coloration du milieu récepteur mesurée en un point représentatif de la zone de mélange inférieure à 100 mg/Pt/l

### Article 16.8 - Gestion des eaux polluées et des eaux résiduaires internes à l'établissement

Les réseaux de collecte sont conçus pour évacuer séparément chacune des diverses catégories d'eaux polluées issues des activités ou sortant des ouvrages d'épuration interne vers les traitements appropriés avant d'être évacuées vers le milieu récepteur autorisé à les recevoir.

### Article 16.9 - Valeurs limites d'émission des eaux résiduaires après épuration

L'exploitant est tenu de respecter, avant rejet des eaux résiduaires dans le milieu récepteur considéré et après leur épuration, les valeurs limites en concentration et flux ci-dessous définies.

Paramètres	Concentrations	Flux journalier résiduel maximum
DBO5	100 mg/l	Si flux max < 30 kg/j
	30 mg/l	Si flux max > 30 kg/j
DCO	300 mg/l	Si flux max < 100 kg/j
	125 mg/l	Si flux max > 100 kg/j
MES	100 mg/l	Si flux max < 15 kg/j
	35 mg/l	Si flux max > 15 kg/j
Azote Kjeldahl	15 mg/l	
Phosphore	2 mg/l	
Indices phénols	0,3 mg/l	

### Article 16.10 - Valeurs limites d'émission des eaux domestiques

Les eaux domestiques sont traitées en fosses septiques et drains d'épandage.

### Article 16.11 - Valeurs limites d'émission des eaux de refroidissement

Le refroidissement en circuit ouvert est interdit.

La qualité des eaux de purge des circuits de refroidissement est tenue de respecter, avant rejet dans le milieu récepteur considéré les valeurs limites en concentration indiquées à l'article 17.9

## **Article 16.12 - Eaux pluviales susceptibles d'être polluées**

Les eaux pluviales polluées et collectées dans les installations sont éliminées vers les filières de traitement des déchets appropriées. En l'absence de pollution préalablement caractérisée, elles pourront être évacuées vers le milieu récepteur dans les limites autorisées à l'article 17.9 par le présent arrêté.

Il est interdit d'établir des liaisons directes entre les réseaux de collecte des eaux pluviales et les réseaux de collecte des effluents pollués ou susceptibles d'être pollués.

## **Article 16.13 - Valeurs limites d'émission des eaux exclusivement pluviales**

L'exploitant est tenu de respecter avant rejet des eaux pluviales non polluées dans le milieu récepteur considéré, les valeurs limites en concentration définies dans le tableau ci-dessous.

SUBSTANCES	CONCENTRATIONS (en mg/l)	MÉTHODES DE RÉFÉRENCE
MES	100	NF EN 872
DCO	300	NFT 90101
DBO <sub>5</sub>	100	NFT 90103
Hydrocarbures totaux	10	NFT 90114

# **TITRE 5 : DECHETS**

## **ARTICLE 17 : PRINCIPES DE GESTION**

### **Article 17.1 - Limitation de la production de déchets**

L'exploitant prend toutes les dispositions nécessaires dans la conception, l'aménagement, et l'exploitation de ses installations pour assurer une bonne gestion des déchets de son entreprise et en limiter la production.

### **Article 17.2 - Séparation des déchets**

L'exploitant effectue à l'intérieur de son établissement la séparation des déchets (dangereux ou non) de façon à faciliter leur traitement ou leur élimination dans des filières spécifiques..

Les déchets d'emballage visés par le décret 94-609 sont valorisés par réemploi, recyclage ou toute autre action visant à obtenir des déchets valorisables ou de l'énergie.

Les huiles usagées doivent être éliminées conformément au décret n° 79-981 du 21 novembre 1979, modifié, portant réglementation de la récupération des huiles usagées et ses textes d'application (arrêté ministériel du 28 janvier 1999). Elles sont stockées dans des réservoirs étanches et dans des conditions de séparation satisfaisantes, évitant notamment les mélanges avec de l'eau ou tout autre déchet non huileux ou contaminé par des PCB.

Les piles et accumulateurs usagés doivent être éliminés conformément aux dispositions du Décret 94-609 du 13 juillet 1994 et de l'article 8 du décret n°99-374 du 12 mai 1999, modifié, relatif à la mise sur le marché des piles et accumulateurs et à leur élimination.

Les pneumatiques usagés doivent être éliminés conformément aux dispositions du Décret 2002-1563 du 24 décembre 2002 ; ils sont remis à des opérateurs agréés (collecteurs ou exploitants d'installations d'élimination) ou aux professionnels qui utilisent ces déchets pour des travaux publics, de remblaiement, de génie civil ou pour l'ensilage.

Les huiles usagées doivent être remises à des opérateurs agréés (ramasseurs ou exploitants d'installations d'élimination).

### **Article 17.3 - Conception et exploitation des installations internes de transit des déchets**

Les déchets et résidus produits, entreposés dans l'établissement, avant leur traitement ou leur élimination, doivent l'être dans des conditions ne présentant pas de risques de pollution (prévention d'un lessivage par des eaux météoriques, d'une pollution des eaux superficielles et souterraines, des envols et des odeurs) pour les populations avoisinantes et l'environnement

### **Article 17.4 - Déchets traités ou éliminés à l'extérieur de l'établissement**

L'exploitant élimine ou fait éliminer les déchets produits dans des conditions propres à garantir les intérêts. Il s'assure que les installations visés à l'article L511-1 du code de l'environnement utilisées pour cette élimination sont régulièrement autorisées à cet effet.

### **Article 17.5 - Déchets traités ou éliminés à l'intérieur de l'établissement**

A l'exception des installations spécifiquement autorisées, toute élimination de déchets dans l'enceinte de l'établissement est interdite.

### **Article 17.6 - Transport**

Chaque lot de déchets dangereux expédié vers l'extérieur doit être accompagné du bordereau de suivi établi en application de l'arrêté ministériel du 4 janvier 1985 relatif au contrôle des circuits d'élimination des déchets générateurs de nuisances.

Les opérations de transport de déchets doivent respecter les dispositions du décret n° 98-679 du 30 juillet 1998 relatif au transport par route au négoce et au courtage de déchets. La liste mise à jour des transporteurs utilisés par l'exploitant, est tenue à la disposition de l'inspection des installations classées.

### **Article 17.7 - Déchets produits par l'établissement**

<b>Désignation</b>	<b>Code</b>	<b>Quantité annuelle</b>	<b>Stockage</b>	<b>Mode d'élimination</b>
Raffles	02 07 01	80 t/an	Aire étanche	Distillerie UCVA Coutras
Marc		600 t/an	Cuve	
lies		430 hl/na	Cuve	
Emballages, plastiques, cartons, verres , Bidons plastiques	15 01 02 15 01 01 17 02 02	Inf.à 1100 l/semaine 125 bidons/an	Conteneur	Société « TRI » Bergerac
Terre de filtration	02 07 99	2t/an	Remorque	Epanchage avec les boues
Boues de station	19 0804	6t/an	Lit de séchage	Epanchage
Tartre	02 07 99	500 kg/an	Aire bétonnée	Ets Ourtal
Huiles	13 02 08	150 l/an	Bidons	ONYX

## **TITRE 6 : PREVENTION DES NUISANCES SONORES ET DES VIBRATIONS**

### **ARTICLE 18 : DISPOSITIONS GENERALES**

#### **Article 18.1 - Aménagements**

L'installation est construite, équipée et exploitée de façon que son fonctionnement ne puisse être à l'origine de bruits transmis par voie aérienne ou solidienne, de vibrations mécaniques susceptibles de compromettre la santé ou la sécurité du voisinage ou de constituer une nuisance pour celle-ci.

Les prescriptions de l'arrêté ministériel du 23 janvier 1997 relatif à la limitation des émissions dans l'environnement par les installations relevant du livre V – titre I du Code de l'Environnement, ainsi que les règles techniques annexées à la circulaire du 23 juillet 1986 relative aux vibrations mécaniques émises dans l'environnement par les installations classées sont applicables.

#### **Article 18.2 - Véhicules et engins**

Les véhicules de transport, les matériels de manutention et les engins de chantier utilisés à l'intérieur de l'établissement, et susceptibles de constituer une gêne pour le voisinage, sont conformes à la réglementation en vigueur (les engins de chantier doivent répondre aux dispositions du décret n° 95-79 du 23 janvier 1995 et des textes pris pour son application).

#### **Article 18.3 - Appareils de communication**

L'usage de tous appareils de communication par voie acoustique (sirènes, avertisseurs, haut-parleurs ...) gênants pour le voisinage est interdit sauf si leur emploi est exceptionnel et réservé à la prévention ou au signalement d'incidents graves ou d'accidents.

### **ARTICLE 19 : NIVEAUX ACOUSTIQUES**

#### **Article 19.1 - Valeurs limites d'émergence**

Niveau de bruit ambiant existant dans les zones à émergence réglementée (incluant le bruit de l'établissement)	Emergence admissible pour la période allant de 7h à 22h, sauf dimanches et jours fériés	Emergence admissible pour la période allant de 22h à 7h, ainsi que les dimanches et jours fériés
Supérieur à 35 dB(A) et inférieur ou égal à 45 dB(A)	6dB(A)	3dB(A)
Supérieur à 45 dB(A)	5 dB(A)	3 dB(A)

#### **Article 19.2 - Niveaux limites de bruit**

Les niveaux limites de bruit ne doivent pas dépasser en limite de propriété de l'établissement les valeurs suivantes pour les différentes périodes de la journée :

Emplacement	Niveaux limites admissibles de bruit en dB(A)	
	Jour	Nuit
Limite de propriété	70	60

Les émissions sonores dues aux activités des installations ne doivent pas engendrer une émergence supérieure aux valeurs admissibles fixées dans le tableau figurant à l'article 20.1, dans les zones à émergence réglementée.

## **TITRE 7 : PREVENTION DES RISQUES TECHNOLOGIQUES**

### **ARTICLE 20 : PRINCIPES DIRECTEURS**

L'exploitant prend toutes les dispositions nécessaires pour prévenir les incidents et accidents susceptibles de concerner les installations et pour en limiter les conséquences. Il organise sous sa responsabilité les mesures appropriées, pour obtenir et maintenir cette prévention des risques, dans les conditions normales d'exploitation, les situations transitoires et dégradées.

Il met en place le dispositif nécessaire pour en obtenir l'application et le maintien ainsi que pour détecter et corriger les écarts éventuels.

### **ARTICLE 21 : CARACTERISATION DES RISQUES**

#### **Article 21.1 - Inventaire des substances ou préparations dangereuses présentes dans l'établissement**

L'exploitant doit avoir à sa disposition des documents lui permettant de connaître la nature et les risques des substances et préparations dangereuses présentes dans les installations, en particulier les fiches de données de sécurité prévues par l'article R231-53 du code du travail.

### **ARTICLE 22 : INFRASTRUCTURES ET INSTALLATIONS**

#### **Article 22.1 - Accès et circulation dans l'établissement**

L'exploitant fixe les règles de circulation applicables à l'intérieur de l'établissement. Les règles sont portées à la connaissance des intéressés par une signalisation adaptée et une information appropriée. Les voies de circulation et d'accès sont notamment délimitées, maintenues en constant état de propreté et dégagées de tout objet susceptible de gêner le passage. Ces voies sont aménagées pour que les engins des services d'incendie puissent évoluer sans difficulté.

L'établissement est efficacement clôturé sur la totalité de sa périphérie.

#### **Article 22.2 - Protection contre l'incendie**

Les bâtiments et locaux sont conçus et aménagés de façon à pouvoir s'opposer à la propagation d'un incendie. A l'intérieur des ateliers, les allées de circulation sont aménagées et maintenues constamment dégagées pour faciliter la circulation et l'évacuation du personnel ainsi que l'intervention des secours en cas de sinistre.

#### **Article 22.3 - Installations électriques – mise à la terre**

Les installations électriques doivent être conçues, réalisées et entretenues conformément à la réglementation du travail et le matériel conforme aux normes françaises qui lui sont applicables.

La mise à la terre est effectuée suivant les règles de l'art et distincte de celle du paratonnerre éventuel.

Le matériel électrique est entretenu en bon état et reste en permanence conforme en tout point à ses spécifications techniques d'origine.

Les conducteurs sont mis en place de manière à éviter tout court-circuit.

Une vérification de l'ensemble de l'installation électrique est effectuée au minimum une fois par an par un organisme compétent qui mentionnera très explicitement les défauts relevés dans son rapport.

## **Article 22.4 - Protection contre la foudre**

Les installations sur lesquelles une agression par la foudre peut être à l'origine d'évènements susceptibles de porter gravement atteinte, directement ou indirectement à la sécurité des installations, à la sécurité des personnes ou à la qualité de l'environnement, sont protégées contre la foudre en application de l'arrêté ministériel du 28 janvier 1993.

Les dispositifs de protection contre la foudre sont conformes à la norme française C 17-100 ou à toute norme en vigueur dans un Etat membre de la C.E. ou présentant des garanties de sécurité équivalentes.

L'état des dispositifs de protection contre la foudre est vérifié tous les cinq ans. Une vérification est réalisée après travaux ou après impact de foudre dommageable, comme le prévoit l'article 3 de l'arrêté ministériel susvisé. Après chacune des vérifications, l'exploitant adresse à l'inspection des installations classées une déclaration de conformité signée par lui et accompagnée de l'enregistrement trimestriel du nombre d'impact issu du dispositif de comptage cité plus haut ainsi que de l'indication des dommages éventuels subis.

## **ARTICLE 23 : GESTION DES OPERATIONS PORTANT SUR DES SUBSTANCES DANGEREUSES**

### **Article 23.1 - Consignes d'exploitation destinées à prévenir les accidents**

Les opérations comportant des manipulations dangereuses et la conduite des installations, dont le dysfonctionnement aurait par leur développement des conséquences dommageables pour le voisinage et l'environnement. (phases de démarrage et d'arrêt, fonctionnement normal, entretien...) font l'objet de procédures et instructions d'exploitation écrites.

### **Article 23.2 - Vérifications périodiques**

Les installations, appareils et stockages dans lesquels sont mis en œuvre ou entreposés des substances et préparations dangereuses ainsi que les divers moyens de secours et d'intervention font l'objet de vérifications périodiques. Il convient en particulier, de s'assurer du bon fonctionnement des dispositifs de sécurité

### **Article 23.3 - Interdiction de feux**

Il est interdit d'apporter du feu sous une forme quelconque dans les zones de dangers présentant des risques d'incendie ou d'explosion sauf pour les interventions ayant fait l'objet d'un permis d'intervention.

### **Article 23.4 - Formation du personnel**

Outre l'aptitude au poste occupé, les différents opérateurs et intervenants sur le site, y compris le personnel intérimaire, reçoivent une formation sur les risques inhérents des installations, la conduite à tenir en cas d'incident ou accident et, sur la mise en œuvre des moyens d'intervention.

### **Article 23.5 - Travaux d'entretien et de maintenance**

Tous travaux d'extension, modification ou maintenance dans les installations ou à proximité des zones à risque inflammable, explosible et toxique sont réalisés sur la base d'un dossier préétabli définissant notamment leur nature, les risques présentés, les conditions de leur intégration au sein des installations ou unités en exploitation et les dispositions de surveillance à adopter.

Les travaux font l'objet d'un permis délivré par une personne nommément désignée.

## **ARTICLE 24 : PREVENTION DES POLLUTIONS ACCIDENTELLES**

### **Article 24.1 - Organisation de l'établissement**

Une consigne écrite doit préciser les vérifications à effectuer, en particulier pour s'assurer périodiquement de l'étanchéité des dispositifs de rétention, préalablement à toute remise en service après arrêt d'exploitation, et plus généralement aussi souvent que le justifieront les conditions d'exploitation.

Les vérifications, les opérations d'entretien et de vidange des rétentions doivent être notées sur un registre spécial tenu à la disposition de l'inspection des installations classées.

### **Article 24.2 - Etiquetage des substances et préparations dangereuses**

Les fûts, réservoirs et autres emballages, les récipients fixes de stockage de produits dangereux d'un volume supérieur à 800 l portent de manière très lisible la dénomination exacte de leur contenu, le numéro et le symbole de danger défini dans la réglementation relative à l'étiquetage des substances et préparations chimiques dangereuses.

### **Article 24.3 - Rétentions**

Tout stockage fixe ou temporaire d'un liquide susceptible de créer une pollution des eaux ou des sols est associé à une capacité de rétention dont le volume est au moins égal à la plus grande des deux valeurs suivantes :

- 100 % de la capacité du plus grand réservoir,
- 50 % de la capacité des réservoirs associés.

Cette disposition n'est pas applicable aux bassins de traitement des eaux résiduaires.

Pour les stockages de récipients de capacité unitaire inférieure ou égale à 250 litres, la capacité de rétention est au moins égale à :

- dans le cas de liquides inflammables, à l'exception des lubrifiants, 50% de la capacité totale des fûts ;
- dans les autres cas, 20% de la capacité totale des fûts ;
- dans tous les cas 800 l minimum ou égale à la capacité totale lorsque celle-là est inférieure à 800 l.

La capacité de rétention est étanche aux produits qu'elle pourrait contenir, résiste à l'action physique et chimique des fluides et peut être contrôlée à tout moment. Il en est de même pour son éventuel dispositif d'obturation qui est maintenu fermé en permanence.

Les déchets et résidus produits considérés comme des substances ou préparations dangereuses sont stockés, avant leur revalorisation ou leur élimination, dans des conditions ne présentant pas de risques de pollution (prévention d'un lessivage par les eaux météoriques, d'une pollution des eaux superficielles et souterraines, des envols et des odeurs) pour les populations avoisinantes et l'environnement.

Les stockages temporaires, avant recyclage ou élimination des déchets spéciaux considérés comme des substances ou préparations dangereuses, sont réalisés sur des cuvettes de rétention étanches et aménagées pour la récupération des eaux météoriques.

### **Article 24.4 - Réservoirs**

L'étanchéité du (ou des) réservoir(s) associé(s) à la rétention doit pouvoir être contrôlée à tout moment.

Les matériaux utilisés doivent être adaptés aux produits utilisés de manière, en particulier, à éviter toute réaction parasite dangereuse.

### **Article 24.5 - Règles de gestion des stockages en rétention**

Les réservoirs ou récipients contenant des produits incompatibles ne sont pas associés à une même rétention.

Le stockage des liquides inflammables, ainsi que des autres produits, toxiques, corrosifs ou dangereux pour l'environnement, n'est autorisé sous le niveau du sol que dans des réservoirs installés en fosse maçonnée ou assimilés, et pour les liquides inflammables dans le respect des dispositions du présent arrêté.

L'exploitant veille à ce que les volumes potentiels de rétention restent disponibles en permanence. A cet effet, l'évacuation des eaux pluviales respectent les dispositions du présent arrêté.

### **Article 24.6 - Stockage sur les lieux d'emploi**

Les matières premières, produits intermédiaires et produits finis considérés comme des substances ou des préparations dangereuses sont limitées en quantité stockée et utilisée dans les ateliers au minimum technique permettant leur fonctionnement normal.

### **Article 24.7 - Transports - chargements - déchargements**

Les aires de chargement et de déchargement de véhicules citernes sont étanches et reliées à des rétentions dimensionnées selon les règles de l'art.

Le transport des produits à l'intérieur de l'établissement est effectué avec les précautions nécessaires pour éviter le renversement accidentel des emballages (arrimage des fûts...).

Le stockage et la manipulation de produits dangereux ou polluants, solides ou liquides (ou liquéfiés) sont effectués sur des aires étanches et aménagées pour la récupération des fuites éventuelles.

### **Article 24.8 - Elimination des substances ou préparations dangereuses**

L'élimination des substances ou préparations dangereuses récupérées en cas d'accident suit prioritairement la filière déchets la plus appropriée. En tout état de cause, leur éventuelle évacuation vers le milieu naturel s'exécute dans des conditions conformes au présent arrêté.

## **ARTICLE 25 : MOYENS D'INTERVENTION EN CAS D'ACCIDENT ET ORGANISATION DES SECOURS**

### **Article 25.1 - Définition générale des moyens**

L'établissement est doté de moyens adaptés aux risques à défendre et répartis en fonction de la localisation de ceux-ci conformément à l'analyse des risques définie dans le présent titre au à l'article 21.

### **Article 25.2 - Entretien des moyens d'intervention**

Ces équipements sont maintenus en bon état, repérés et facilement accessibles.

L'exploitant doit pouvoir justifier, auprès de l'inspection des installations classées, de l'exécution de ces dispositions. Il doit fixer les conditions de maintenance et les conditions d'essais périodiques de ces matériels.

Les dates, les modalités de ces contrôles et les observations constatées doivent être inscrites sur un registre tenu à la disposition des services de la protection civile, d'incendie et de secours et de l'inspection des installations classées.

### **Article 25.3 - Ressources en eau et mousse**

L'établissement doit disposer de ses propres moyens de lutte contre l'incendie adaptés aux risques à défendre, et au minimum les moyens définis ci-après :

Défense extérieure :

<b>Nature du point d'eau, Numéro</b>	<b>Diamètre canalisation</b>	<b>Adresse</b>	<b>Distance du projet</b>
PI N°3	100 mm	Voie communale N°217	100 m

L'exploitant est tenu de s'assurer que les débits et pressions des hydrants existants répondent aux normes NFS 61211 ou NFS 62213 ou NFS 61213 et NFS 62200. Une attestation de conformité établie selon le modèle joint en annexe du présent arrêté devra être retournée aux services d'incendie et de secours. Une copie de cette attestation sera adressée à l'inspection des installations classées.

Défense intérieure :

Extincteurs portatifs répartis à l'intérieur des locaux.

### **Article 25.4 - Consignes de sécurité**

Sans préjudice des dispositions du code du travail, les modalités d'application des dispositions du présent arrêté sont établies, intégrées dans des procédures générales spécifiques et/ou dans les procédures et instructions de travail, tenues à jour et affichées dans les lieux fréquentés par le personnel.

### **Article 25.5 - Consignes générales d'intervention**

Des consignes écrites sont établies pour la mise en œuvre des moyens d'intervention, d'évacuation du personnel et d'appel des secours extérieurs auxquels l'exploitant aura communiqué un exemplaire. Le personnel est entraîné à l'application de ces consignes.

### **Article 25.6 - Dégagements**

Conformément à l'article R253-4-6 du Code du Travail, les issues doivent être prévues en nombre suffisant pour que tout point des différents locaux ne soit pas distant de plus de 40 m de l'une d'elles, et de 10 mètres dans les parties formant cul de sac.

### **Article 25.7 - Désenfumage**

Conformément à l'article R235-4-8 du code du Travail, les locaux d'une surface supérieure à 300m<sup>2</sup>, les locaux aveugles ou en sous-sol de plus de 100m<sup>2</sup> et les escaliers, devront disposer d'un dispositif de désenfumage. La surface des sections d'évacuation des fumées devra être supérieure au centième de la superficie du local desservi avec un minimum de 1m<sup>2</sup>.

## TITRE 8 : CONDITIONS PARTICULIERES APPLICABLES A CERTAINES INSTALLATIONS DE L'ETABLISSEMENT

### ARTICLE 26 : TOUR AERO-REFRIGERANTE

} M'a plus de TAR sur  
le site

#### **Article 26.1 - Implantation – aménagement**

##### **article 26.1.1 - Règles d'implantation**

Les rejets d'air potentiellement chargé d'aérosols ne sont effectués ni au droit d'une prise d'air, ni au droit d'ouvrants. Les points de rejets sont aménagés de façon à éviter le siphonnage de l'air chargé de gouttelettes dans les conduits de ventilation d'immeubles avoisinants ou les cours intérieures.

##### **article 26.1.2 - Accessibilité**

L'installation de refroidissement doit être aménagée pour permettre les visites d'entretien et les accès notamment aux parties internes, aux bassins, et aux parties hautes à la hauteur des rampes de pulvérisation de la tour.

La tour doit être équipée de tous les moyens d'accessibilité nécessaires à son entretien et sa maintenance dans les conditions de sécurité ; ces moyens permettent à tout instant de vérifier l'entretien et la maintenance de la tour.

#### **Article 26.2 - Surveillance de l'exploitation**

L'exploitation s'effectue sous la surveillance d'une personne nommément désignée par l'exploitant, formée et ayant une connaissance de la conduite de l'installation et des risques qu'elle présente, notamment du risque lié à la présence de légionelles, ainsi que des dangers et inconvénients des produits utilisés ou stockés dans l'installation.

Toutes les personnes susceptibles d'intervenir sur l'installation sont désignées et formées en vue d'appréhender selon leurs fonctions le risque légionel associé à l'installation. L'organisation de la formation, ainsi que l'adéquation du contenu de la formation aux besoins sont explicitées et formalisées.

L'ensemble des documents justifiant la formation des personnels est tenu à la disposition de l'inspection des installations classées.

Les personnes étrangères à l'établissement ne doivent pas avoir un accès libre aux installations.

#### **Article 26.3 - Entretien préventif, nettoyage et désinfection de l'installation**

##### **article 26.3.1 - Dispositions générales**

a. Une maintenance et un entretien adaptés de l'installation sont mis en place afin de limiter la prolifération des légionelles dans l'eau du circuit et sur toutes les surfaces de l'installation en contact avec l'eau du circuit où pourrait se développer un biofilm.

b. L'exploitant s'assure du bon état et du bon positionnement du dispositif de limitation des entraînements vésiculaires. Lors d'un changement de dispositif de limitation des entraînements vésiculaires, l'exploitant devra s'assurer auprès du fabricant de la compatibilité de ce dernier avec les caractéristiques de la tour.

c. Un plan d'entretien préventif, de nettoyage et désinfection de l'installation, visant à maintenir en permanence la concentration des légionelles dans l'eau du circuit à un niveau inférieur à 1000 unités formant colonies par litre d'eau, est mis en œuvre sous la responsabilité de l'exploitant. Le plan d'entretien préventif, de nettoyage et désinfection de l'installation est défini à partir d'une analyse méthodique de risques de développement des légionelles.

d. L'analyse méthodique de risques de développement des légionelles est menée sur l'installation dans ses conditions de fonctionnement normales (conduite, arrêts complets ou partiels, redémarrages, interventions relatives à la maintenance ou l'entretien) et dans ses conditions de fonctionnement exceptionnelles (changement sur l'installation ou dans son mode d'exploitation).

En particulier, sont examinés quand ils existent :

- les modalités de gestion des installations de refroidissement (et notamment les procédures d'entretien et de maintenance portant sur ces installations) ;
- le cas échéant, les mesures particulières s'appliquant aux installations qui ne font pas l'objet d'un arrêt annuel ;
- les résultats des indicateurs de suivi et des analyses en légionelles ;
- les actions menées en application de l'article 2 et la fréquence de ces actions ;
- les situations d'exploitation pouvant ou ayant pu conduire à un risque de développement de biofilm dans le circuit de refroidissement, notamment incidents d'entretien, bras mort temporaire lié à l'exploitation, portions à faible vitesse de circulation de l'eau, portions à température plus élevée...

L'analyse de risque prend également en compte les conditions d'implantation et d'aménagement ainsi que la conception de l'installation.

Cet examen s'appuie notamment sur les compétences de l'ensemble des personnels participant à la gestion du risque légionellose, y compris les sous-traitants susceptibles d'intervenir sur l'installation.

e. Des procédures adaptées à l'exploitation de l'installation sont rédigées pour définir et mettre en œuvre:

- la méthodologie d'analyse des risques ;
- les mesures d'entretien préventif de l'installation en fonctionnement pour éviter la prolifération des micro-organismes et en particulier des légionelles ;
- les mesures de vidange, nettoyage et désinfection de l'installation à l'arrêt ;
- les actions correctives en cas de situation anormale (dérive des indicateurs de contrôle, défaillance du traitement préventif...);
- l'arrêt immédiat de l'installation dans des conditions compatibles avec la sécurité du site et de l'outil de production.

Ces procédures formalisées sont jointes au carnet de suivi, défini à l'article 27.8.

#### **article 26.3.2 - *Entretien préventif de l'installation en fonctionnement***

L'installation est maintenue propre et dans un bon état de surface pendant toute la durée de son fonctionnement.

Afin de limiter les phénomènes d'entartrage et de corrosion, qui favorisent la formation du biofilm sur les surfaces de l'installation et la prolifération des légionelles, l'exploitant s'assure d'une bonne gestion hydraulique dans l'ensemble de l'installation (régime turbulent) et procède à un traitement régulier à effet permanent de son installation pendant toute la durée de son fonctionnement. Le traitement pourra être chimique ou mettre en œuvre tout autre procédé dont l'exploitant aura démontré l'efficacité sur le biofilm et sur les légionelles dans les conditions de fonctionnement de l'exploitation.

Dans le cas où un traitement chimique serait mis en oeuvre, les concentrations des produits sont fixées et maintenues à des niveaux efficaces ne présentant pas de risque pour l'intégrité de l'installation. L'exploitant vérifie la compatibilité des produits de traitement, nettoyage et désinfection utilisés. En particulier, le choix des produits biocides tient compte du pH de l'eau du circuit en contact avec l'air, et du risque de développement de souches bactériennes résistantes en cas d'accoutumance au principe actif du biocide. L'exploitant dispose de réserves suffisantes de produits pour faire face à un besoin urgent ou à des irrégularités d'approvisionnement.

Le dispositif de purge de l'eau du circuit permet de maintenir les concentrations minérales à un niveau acceptable en adéquation avec le mode de traitement de l'eau.

Les appareils de traitement et les appareils de mesure sont correctement entretenus et maintenus conformément aux règles de l'art.

#### **article 26.3.3 - Nettoyage et désinfection de l'installation à l'arrêt**

L'installation de refroidissement est vidangée, nettoyée et désinfectée :

- avant la remise en service de l'installation de refroidissement intervenant après un arrêt prolongé ;
- et en tout état de cause au moins une fois par an.

Les opérations de vidange, nettoyage et désinfection comportent :

- une vidange du circuit d'eau ;
- un nettoyage de l'ensemble des éléments de l'installation (tour de refroidissement, des bacs, canalisations, garnissages et échangeur(s)... ) ;
- une désinfection par un produit dont l'efficacité vis-à-vis de l'élimination des légionelles a été reconnue ; le cas échéant cette désinfection s'appliquera à tout poste de traitement d'eau situé en amont de l'alimentation en eau du système de refroidissement.

Lors des opérations de vidange, les eaux résiduaires sont soit rejetées à l'égout, soit récupérées et éliminées dans une station d'épuration ou un centre de traitement des déchets dûment autorisé à cet effet au titre de la législation des installations classées. Les rejets ne doivent pas nuire à la sécurité des personnes, à la qualité des milieux naturels, ni à la conservation des ouvrages, ni, éventuellement, au fonctionnement de la station d'épuration dans laquelle s'effectue le rejet.

Lors de tout nettoyage mécanique, des moyens de protection sont mis en place afin de prévenir tout risque d'émissions d'aérosols dans l'environnement. L'utilisation d'un nettoyage à jet d'eau sous pression doit être spécifiquement prévue par une procédure particulière et doit faire l'objet d'un plan de prévention au regard du risque de dispersion de légionelles.

#### **Article 26.4 - Surveillance de l'efficacité du nettoyage et de la désinfection**

Un plan de surveillance destiné à s'assurer de l'efficacité du nettoyage et de la désinfection de l'installation est défini à partir des conclusions de l'analyse méthodique des risques menée conformément aux dispositions prévues à l'article 27.3. Ce plan est mis en œuvre sur la base de procédures formalisées.

L'exploitant identifie les indicateurs physico-chimiques et microbiologiques qui permettent de diagnostiquer les dérives au sein de l'installation. Les prélèvements pour ces diverses analyses sont réalisés périodiquement par l'exploitant selon une fréquence et des modalités qu'il détermine afin d'apprécier l'efficacité des mesures de prévention qui sont mises en œuvre. Toute dérive implique des actions correctives déterminées par l'exploitant.

L'exploitant adapte et actualise la nature et la fréquence de la surveillance pour tenir compte des évolutions de son installation, de ses performances par rapport aux obligations réglementaires et de ses effets sur l'environnement.

#### **article 26.4.1 - Fréquence des prélèvements en vue de l'analyse des légionelles**

La fréquence des prélèvements et analyses des *Legionella specie* selon la norme NF T90-431 est au minimum annuelle durant les 2 premières années suivant la publication du présent arrêté.

Si les 2 résultats des analyses sont inférieurs à 1000 unités formant colonies par litre d'eau, la fréquence des prélèvements et analyses des *Legionella specie* selon la norme NF T90-431 pourra être diminuée après avis de l'inspection des installations classées..

Si un résultat d'une analyse en légionelles est supérieur ou égal à 1 000 unités formant colonies par litre d'eau, ou si la présence de flore interférente rend impossible la quantification de *Legionella specie*, la fréquence des prélèvements et analyses des *Legionella specie* selon la norme NF T90-431 devra être de nouveau au minimum bimestrielle.

#### **article 26.4.2 - Modalités de prélèvements en vue de l'analyse des légionelles**

Le prélèvement est réalisé par un opérateur formé à cet effet sur un point du circuit d'eau de refroidissement où l'eau est représentative de celle en circulation dans le circuit et hors de toute influence directe de l'eau d'appoint. Ce point de prélèvement, repéré par un marquage, est fixé sous la responsabilité de l'exploitant de façon à faciliter les comparaisons entre les résultats de plusieurs analyses successives.

La présence de l'agent bactéricide utilisé dans l'installation doit être prise en compte notamment dans le cas où un traitement continu à base d'oxydant est réalisé : le flacon d'échantillonnage, fourni par le laboratoire, doit contenir un neutralisant en quantité suffisante.

S'il s'agit d'évaluer l'efficacité d'un traitement de choc réalisé à l'aide d'un biocide, ou de réaliser un contrôle sur demande de l'inspection des installations classées, les prélèvements sont effectués juste avant le choc et dans un délai d'au moins 48 heures après celui-ci.

Les dispositions relatives aux échantillons répondent aux dispositions prévues par la norme NF T90-431.

#### **article 26.4.3 - Laboratoire en charge de l'analyse des légionelles**

L'exploitant adresse le prélèvement à un laboratoire, chargé des analyses en vue de la recherche des *Legionella specie* selon la norme NF T90-431, qui répond aux conditions suivantes :

le laboratoire est accrédité selon la norme NF EN ISO/CEI 17025 par le Comité Français d'accréditation (COFRAC) ou tout autre organisme d'accréditation équivalent européen, signataire de l'accord multilatéral pris dans le cadre de la coordination européenne des organismes d'accréditation ;

le laboratoire rend ses résultats sous accréditation ;

le laboratoire participe à des comparaisons inter laboratoires quand elles existent.

#### **article 26.4.4 - Résultats de l'analyse des légionelles**

Les ensemencements et les résultats doivent être présentés selon la norme NF T90-431. Les résultats sont exprimés en unité formant colonies par litre d'eau (UFC/L).

L'exploitant demande au laboratoire chargé de l'analyse que les ensemencements dont les résultats font apparaître une concentration en légionelles supérieures à 100 000 UFC/L soient conservés pendant 3 mois par le laboratoire.

Le rapport d'analyse fournit les informations nécessaires à l'identification de l'échantillon :

- coordonnées de l'installation ;
- date, heure de prélèvement, température de l'eau ;
- nom du préleveur présent ;
- référence et localisation des points de prélèvement ;
- aspect de l'eau prélevée : couleur, dépôt ;
- pH, conductivité et turbidité de l'eau au lieu du prélèvement ;
- nature et concentration des produits de traitements (biocides, biodispersants...) ;
- date de la dernière désinfection choc.

Les résultats obtenus font l'objet d'une interprétation.

L'exploitant s'assure que le laboratoire l'informerá des résultats définitifs et provisoires de l'analyse par des moyens rapides (télécopie, courriel) si :

- le résultat définitif de l'analyse dépasse le seuil de 1 000 unités formant colonies par litre d'eau ;
- le résultat définitif de l'analyse rend impossible la quantification de *Legionella specie* en raison de la présence d'une flore interférente.

#### **article 26.4.5 - Prélèvements et analyses supplémentaires**

L'inspection des installations classées peut demander à tout moment la réalisation de prélèvements et analyses supplémentaires, y compris en déclenchant un contrôle de façon inopinée, ainsi que l'identification génomique des souches prélevées dans l'installation par le Centre National de Référence des légionelles (CNR de Lyon).

Ces prélèvements et analyses microbiologiques et physico-chimiques sont réalisés par un laboratoire répondant aux conditions définies à l'article 27.4.3 du présent arrêté. Une copie des résultats de ces analyses supplémentaires est adressée à l'inspection des installations classées par l'exploitant, dès leur réception.

L'ensemble des frais des prélèvements et analyses sont supportés par l'exploitant.

### **Article 26.5 - Actions à mener en cas de prolifération de légionelles**

#### **article 26.5.1 - Actions à mener si la concentration mesurée en *Legionella specie* est supérieure ou égale à 100 000 unités formant colonies par litre d'eau selon la norme NF T90-431**

a. Si les résultats des analyses en légionelles selon la norme NF T90-431, réalisées en application de l'ensemble des dispositions qui précèdent, mettent en évidence une concentration en *Legionella specie* supérieure ou égale à 100 000 unités formant colonies par litre d'eau, l'exploitant arrête dans les meilleurs délais l'installation de refroidissement, selon une procédure d'arrêt immédiat qu'il aura préalablement définie, et réalise la vidange, le nettoyage et la désinfection de l'installation de refroidissement. La procédure d'arrêt immédiat prendra en compte le maintien de l'outil et les conditions de sécurité de l'installation, et des installations associées.

Dès réception des résultats selon la norme NF T90-431, l'exploitant en informe immédiatement l'inspection des installations classées par télécopie avec la mention « URGENT & IMPORTANT – TOUR AEROREFRIGERANTE - DEPASSEMENT DU SEUIL DE 100 000 UNITÉS FORMANT COLONIES PAR LITRE D'EAU ». Ce document précise :

- les coordonnées de l'installation ;
- la concentration en légionelles mesurée,
- la date du prélèvement,
- les actions prévues et leurs dates de réalisation.

b. Avant la remise en service de l'installation, il procède à une analyse méthodique des risques de développement des légionelles dans l'installation, telle que prévue à l'article 27.3.1, ou à l'actualisation de l'analyse existante, en prenant notamment en compte la conception de l'installation, sa conduite, son entretien, son suivi. Cette analyse des risques doit permettre de définir les actions correctives visant à réduire les risques de développement des légionelles et de planifier la mise en œuvre des moyens susceptibles de réduire ces risques. Le plan d'actions correctives, ainsi que la méthodologie mise en œuvre pour analyser cet incident, sont joints au carnet de suivi.

L'exploitant met en place les mesures d'amélioration prévues et définit les moyens susceptibles de réduire le risque. Les modalités de vérification de l'efficacité de ces actions avant et après remise en service de l'installation sont définies par des indicateurs tels que des mesures physico-chimiques ou des analyses microbiologiques.

c. Après remise en service de l'installation, l'exploitant vérifie immédiatement l'efficacité du nettoyage et des autres mesures prises selon les modalités définies précédemment.

Quarante huit heures après cette remise en service, l'exploitant réalise un prélèvement, pour analyse des légionelles selon la norme NF T90-431.

Dès réception des résultats de ce prélèvement, un rapport global sur l'incident est transmis à l'inspection des installations classées. L'analyse des risques est jointe au rapport d'incident. Le rapport précise l'ensemble des mesures de vidange, nettoyage et désinfection mises en œuvre, ainsi que les actions correctives définies et leur calendrier de mise en œuvre.

d. Les prélèvements et les analyses en *Legionella specie* selon la norme NF T90-431 sont ensuite effectués tous les 15 jours pendant trois mois.

En cas de dépassement de la concentration de 10 000 unités formant colonies par litre d'eau sur un des prélèvements prescrits ci-dessus, l'installation est à nouveau arrêtée dans les meilleurs délais et l'ensemble des actions prescrites ci-dessus sont renouvelées.

e. Dans le cas des installations dont l'arrêt immédiat présenterait des risques importants pour le maintien de l'outil ou la sécurité de l'installation et des installations associées, la mise en œuvre de la procédure d'arrêt sur plusieurs jours pourra être stoppée, sous réserve qu'il n'y ait pas d'opposition du préfet à la poursuite du fonctionnement de l'installation de refroidissement, si le résultat selon la norme NF T90-431 d'un prélèvement effectué pendant la mise en œuvre de la procédure d'arrêt est inférieur à 100 000 unités formant colonies par litre d'eau.

La remise en fonctionnement de l'installation de refroidissement ne dispense pas l'exploitant de la réalisation de l'analyse de risques, de la mise en œuvre d'une procédure de nettoyage et désinfection, et du suivi de son efficacité. Les prélèvements et les analyses en *Legionella specie* selon la norme NF T90-431 sont ensuite effectués tous les 8 jours pendant trois mois.

En fonction des résultats de ces analyses, l'exploitant met en œuvre les dispositions suivantes :

En cas de dépassement de la concentration de 10 000 unités formant colonies par litre d'eau, l'exploitant réalise ou renouvelle les actions prévues à l'article 27.5.1 b du présent arrêté et soumet ces éléments à l'avis d'un tiers expert dont le rapport est transmis à l'inspection des installations classées dans le mois suivant la connaissance du dépassement de la concentration de 10 000 unités formant colonies par litre d'eau ;

En cas de dépassement de la concentration de 100 000 unités formant colonies par litre d'eau, l'installation est arrêtée dans les meilleurs délais et l'exploitant réalise l'ensemble des actions prescrites à l'article 27.5.1 (.a à .c) du présent arrêté.

Le préfet pourra autoriser la poursuite du fonctionnement de l'installation, sous réserve que l'exploitant mette immédiatement en œuvre des mesures compensatoires soumises à l'avis d'un tiers expert choisi après avis de l'inspection des installations classées.

**article 26.5.2 - Actions à mener si la concentration mesurée en *Legionella specie* est supérieure ou égale à 1 000 unités formant colonies par litre d'eau et inférieure à 100 000 unités formant colonies par litre d'eau selon la norme NF T90-431**

Si les résultats d'analyses réalisées en application de l'ensemble des dispositions qui précèdent mettent en évidence une concentration en *Legionella specie* selon la norme NF T90-431 supérieure ou égale à 1 000 unités formant colonies par litre d'eau et inférieure à 100 000 unités formant colonies par litre d'eau, l'exploitant prend des dispositions pour nettoyer et désinfecter l'installation de façon à s'assurer d'une concentration en *Legionella specie* inférieure à 1 000 unités formant colonies par litre d'eau.

La vérification de l'efficacité du nettoyage et de la désinfection est réalisée par un prélèvement selon la norme NF T90-431 dans les deux semaines consécutives à l'action corrective.

Le traitement et la vérification de l'efficacité du traitement sont renouvelés tant que la concentration mesurée en *Legionella specie* est supérieure ou égale à 1 000 unités formant colonies par litre d'eau et inférieure à 100 000 unités formant colonies par litre d'eau.

A partir de trois mesures consécutives indiquant des concentrations supérieures à 1 000 unités formant colonies par litre d'eau, l'exploitant devra procéder à l'actualisation de l'analyse méthodique des risques de développement des légionelles dans l'installation, prévue à l'article 27.3.1 du présent arrêté, en prenant notamment en compte la conception de l'installation, sa conduite, son entretien, son suivi. L'analyse des risques doit permettre de définir les actions correctives visant à réduire le risque de développement des légionelles et de planifier la mise en œuvre des moyens susceptibles de réduire ces risques. Le plan d'actions correctives, ainsi que la méthodologie mise en œuvre pour analyser cet incident, sont joints au carnet de suivi.

L'exploitant tient les résultats des mesures et des analyses de risques effectuées à la disposition de l'inspection des installations classées.

**article 26.5.3 - Actions à mener si le résultat définitif de l'analyse rend impossible la quantification de *Legionella specie* en raison de la présence d'une flore interférente**

Sans préjudice des dispositions prévues aux articles 27.5.1 et 27.5.2, si le résultat définitif de l'analyse rend impossible la quantification de *Legionella specie* en raison de la présence d'une flore interférente, l'exploitant prend des dispositions pour nettoyer et désinfecter l'installation de façon à s'assurer d'une concentration en *Legionella specie* inférieure à 1000 unités formant colonies par litre d'eau.

**Article 26.6 - Mesures supplémentaires en cas de découverte de cas de légionellose**

Si un ou des cas de légionellose sont découverts par les autorités sanitaires dans l'environnement de l'installation, sur demande de l'inspection des installations classées :

l'exploitant fera immédiatement réaliser un prélèvement par un laboratoire répondant aux conditions prévues à l'article 27.4.3, auquel il confiera l'analyse des légionelles selon la norme NF T90-431 ;

- l'exploitant analysera les caractéristiques de l'eau en circulation au moment du prélèvement ;
- l'exploitant procédera à un nettoyage et une désinfection de l'installation et analysera les caractéristiques de l'eau en circulation après ce traitement ;
- l'exploitant chargera le laboratoire d'expédier toutes les colonies isolées au Centre National de Référence des légionelles (CNR de Lyon), pour identification génomique des souches de légionelles.

**Article 26.7 - Carnet de suivi**

L'exploitant reporte toute intervention réalisée sur l'installation dans un carnet de suivi qui mentionne :

- les volumes d'eau consommés mensuellement ;
- les périodes de fonctionnement et d'arrêt ;
- les opérations de vidange, nettoyage et désinfection (dates / nature des opérations / identification des intervenants / nature et concentration des produits de traitement / conditions de mise en œuvre) ;
- les fonctionnements pouvant conduire à créer temporairement des bras morts ;
- les vérifications et interventions spécifiques sur les dévésiculateurs ;
- les modifications apportées aux installations ;
- les prélèvements et analyses effectués : concentration en légionelles, température, conductivité, pH, TH, TAC, chlorures etc..

Sont annexés au carnet de suivi :

- le plan des installations, comprenant notamment le schéma de principe à jour des circuits de refroidissement, avec identification du lieu de prélèvement pour analyse, des lieux d'injection des traitements chimiques ;
  - les procédures (plan de formation, plan d'entretien, plan de surveillance, arrêt immédiat, actions à mener en cas de dépassement de seuils, méthodologie d'analyse de risques...);
  - les bilans périodiques relatifs aux résultats des mesures et analyses ;
  - les rapports d'incident ;
  - les analyses de risques et actualisations successives ;
  - les notices techniques de tous les équipements présents dans l'installation.
- Le carnet de suivi et les documents annexés sont tenus à la disposition de l'Inspection des Installations Classées.

### **Article 26.8 - Bilan périodique**

Les résultats des analyses de suivi de la concentration en légionelles, sont adressés par l'exploitant à l'inspection des installations classées sous forme de bilans annuels.

Ces bilans sont accompagnés de commentaires sur :

- les éventuelles dérives constatées et leurs causes, en particulier lors des dépassements de concentration 1 000 unités formant colonies par litre d'eau en *Legionella specie* ;
- les actions correctives prises ou envisagées ;
- les effets mesurés des améliorations réalisées.

Le bilan de l'année N-1 est établi et transmis à l'inspection des installations classées pour le 30 avril de l'année N.

### **Article 26.9 - Contrôle par un organisme agréé**

Dans le mois qui suit la mise en service, puis au minimum tous les deux ans, l'installation fait l'objet d'un contrôle par un organisme agréé au titre de l'article 40 du décret n°77-1133 du 21 septembre 1977. L'agrément ministériel est délivré par le ministère chargé des installations classées à un organisme compétent dans le domaine de la prévention des légionelles. L'accréditation au titre des annexes A, B ou C de la norme NF EN 45004 par le Comité Français d'Accréditation (Cofrac) ou tout autre organisme d'accréditation équivalent européen, signataire de l'accord multilatéral pris dans le cadre de la coordination européenne des organismes d'accréditation, pourra constituer une justification de cette compétence.

En outre, pour les installations dont un résultat d'analyses présente un dépassement du seuil de concentration en légionelles supérieur ou égal à 100 000 UFC/L d'eau selon la norme NF T90-431, un contrôle est réalisé dans les 12 mois qui suivent.

Ce contrôle consiste en une visite de l'installation, une vérification des conditions d'implantation et de conception, et des plans d'entretien et de surveillance, de l'ensemble des procédures associées à l'installation, et de la réalisation des analyses de risques.

L'ensemble des documents associés à l'installation (carnet de suivi, descriptif des installations, résultats d'analyses physico-chimiques et microbiologiques, bilans périodiques, procédures associées à l'installation, analyses de risques, plans d'actions...) sont tenus à la disposition de l'organisme.

A l'issue de chaque contrôle, l'organisme établit un rapport adressé à l'exploitant de l'installation contrôlée. Ce rapport mentionne les non-conformités constatées et les points sur lesquels des mesures correctives ou préventives peuvent être mises en œuvre.

L'exploitant tient le rapport à la disposition de l'Inspection des Installations Classées.

## **Article 26.10 - Dispositions relatives à la protection des personnels**

Sans préjudice des dispositions du code du travail, l'exploitant met à disposition des personnels intervenant à l'intérieur ou à proximité de l'installation, et susceptibles d'être exposés par voie respiratoire aux aérosols des équipements individuels de protection adaptés ou conformes aux normes en vigueur lorsqu'elles existent (masque pour aérosols biologiques, gants...), destinés à les protéger contre l'exposition:

- aux aérosols d'eau susceptibles de contenir des germes pathogènes ;
- aux produits chimiques.

Un panneau, apposé de manière visible, devra signaler l'obligation du port de masque.

Le personnel intervenant sur l'installation ou à proximité de la tour de refroidissement, doit être informé des circonstances susceptibles de les exposer aux risques de contamination par les légionelles et de l'importance de consulter rapidement un médecin en cas de signes évocateurs de la maladie .

L'ensemble des documents justifiant l'information des personnels est tenu à la disposition de l'inspection des installations classées, et de l'inspection du travail.

## **ARTICLE 27 : EPANDAGE**

### **Article 27.1 - Epanrages interdits**

Les épanrages non autorisés sont interdits

### **Article 27.2 - Epanrages autorisés**

L'exploitant est autorisé à pratiquer l'épanrage des ses déchets et/ou effluents sur les parcelles, dont le plan figure en annexe au présent arrêté.

#### **article 27.2.1 - Règles générales**

L'épanrage des déchets sur les sols agricoles doit respecter les règles définies par les articles 27 à 29 de l'arrêté ministériel du 3 mai 2000 relatif aux prescriptions applicables aux installations classées pour la protection de l'environnement soumises à autorisation sous la rubrique 2251.

La nature, les caractéristiques et les quantités de déchets ou d'effluents destinés à l'épanrage sont telles que leur manipulation et leur application ne portent pas atteinte, directe ou indirecte, à la santé de l'homme et des animaux, à la qualité et à l'état phytosanitaire des cultures, à la qualité des sols et des milieux aquatiques, et que les nuisances soient réduites au minimum.

#### **article 27.2.2 - Origine des déchets et/ou effluents à épandre**

Les déchets à épandre sont constitués exclusivement de boues biologiques provenant de l'unité de traitement de l'établissement. Le volume annuel est évalué à 24 tonnes de boues brutes.

#### **article 27.2.3 - Caractéristiques de l'épanrage**

Tout épanrage est subordonné à une étude préalable telle que définie à l'article 38 de l'Arrêté Ministériel du 2 février 1998, qui devra montrer en particulier l'innocuité (dans les conditions d'emplois) et l'intérêt agronomique des produits épandus, l'aptitudes des sols à les recevoir, le périmètre d'épanrage et les modalités de sa réalisation.

a): Les déchets à épandre présenteront les caractéristiques suivantes :

La valeur agronomique présentée dans le tableau ci-dessous est extraite d'une analyse des boues pour une siccité moyenne de 25%.

Paramètres	Teneur en kg/T	Coefficient de disponibilité	Kg/T brute	Apport en unités pour		
				30 T/ha	35T/ha	40T/ha
Azote (NTK)	4,23	0,4	1,69	51	59	68
Phosphore P <sub>2</sub> O <sub>5</sub>	4,23	0,7	2,96	89	104	118
Potasse K <sub>2</sub> O	0,85	1	0,85	26	30	34
Chaux CaO	3,50	1	3,50	105	123	140
Magnésie MgO	0,88	1	0,88	26	31	35

Valeurs limites de concentration en éléments-traces métalliques dans les sols

ELEMENTS-TRACES dans les sols	VALEUR LIMITE (mg/kg MS)
Cadmium	2
Chrome	150
Cuivre	100
Mercur	1
Nickel	50
Plomb	100
Zinc	300

b) : Le pH des boues est compris entre 5,5 et 8,5. Si nécessaire, une correction sera apportée.

c) : L'épandage des eaux résiduaires ou boues doit respecter les dispositions suivantes :

- les produits épandus ne sont pas nocifs pour l'environnement et présentent une valeur agronomique satisfaisante ;
- la capacité de stockage des eaux résiduaires et des boues avant épandage doit permettre leur stockage pendant une durée au moins égale à cinq jours ;
- le stockage des eaux résiduaires et des boues ne doit pas être source de nuisance ou de gêne pour l'environnement ;
- un plan d'épandage précise l'emplacement, la superficie et l'utilisation des terrains disponibles, la fréquence et le volume prévisionnels des épandages sur chaque parcelle ou groupe de parcelles ;
- un cahier d'épandage, tenu à la disposition de l'inspecteur des installations classées, comporte les dates d'épandages, les volumes d'effluents, les quantités d'azote épandu toutes origines confondues, les parcelles réceptrices et la nature des cultures.

L'épandage d'eaux résiduaires ou de boues contenant des substances toxiques est interdit.

#### **article 27.2.4 - Quantité maximale annuelle à épandre à l'hectare**

Les apports azotés, toutes origines confondues, organique et minérale, sont établis à partir du bilan global de fertilisation. Ils ne peuvent en aucun cas dépasser les valeurs maximales suivantes :

- sur prairies de graminées en place toute l'année (surface toujours en herbe, prairies temporaires en pleine production) : 350 kg/ha/an ;
- sur les autres cultures (sauf légumineuses) : 200 kg/ha/an ;
- sur les cultures de légumineuses : aucun apport azoté. L'épandage des effluents des installations agro-alimentaires ne traitant que des matières d'origine végétale sur les cultures de luzerne peut cependant être autorisé par le Préfet dans les conditions définies dans l'arrêté d'autorisation et dans les limites de 200 kg/ha/an d'azote global ;
- dans les zones vulnérables définies au titre du décret n°93-1038 du 27 août 1993 : 210 kg/ha/an à la date d'effet de cet arrêté et 170 kg/ha/an au 1er janvier 2003 ;

En aucun cas la capacité d'absorption des sols ne devra être dépassée, de telle sorte que ni la stagnation prolongée sur ces sols, ni le ruissellement en dehors du champ d'épandage, ni une percolation rapide vers les nappes souterraines ne puisse se produire.

#### **article 27.2.5 - Epandage**

##### **a) Règle générale :**

Les périodes d'épandage et les quantités épandues sont adaptées de manière :

- à assurer l'apport des éléments utiles aux sols ou aux cultures sans excéder les besoins, compte tenu des apports de toute nature, y compris les engrais, les amendements et les supports de culture ;
- à empêcher la stagnation prolongée sur les sols, le ruissellement en dehors des parcelles d'épandage, une percolation rapide ;
- à empêcher l'accumulation dans le sol de substances susceptibles à long terme de dégrader sa structure ou de présenter un risque écotoxique ;
- à empêcher le colmatage du sol, notamment par les graisses.

Les opérations d'épandage sont conduites afin de valoriser au mieux les éléments fertilisants contenus dans les déchets et/ou effluents et d'éviter toute pollution des eaux.

##### **b) : L'épandage est interdit :**

- à moins de 50 mètres de tout local habité ou occupé par des tiers, des terrains de camping agréés et des stades ;
- à moins de 50 mètres de tout point de prélèvement d'eau destinée à l'alimentation des collectivités humaines ou des particuliers, à moins de 200 mètres des lieux de baignades, à moins de 500 mètres en amont des sites d'aquaculture, à moins de 35 mètres des cours d'eau et plans d'eau ;
- pendant les périodes où le sol est pris en masse par le gel ou abondamment enneigé, exception faite des déchets solides ;
- pendant les périodes de forte pluviosité et pendant les périodes où il existe un risque d'inondation ;
- en dehors des terres régulièrement travaillées et des prairies ou des forêts exploitées ;
- sur les terrains à forte pente, dans des conditions qui entraîneraient leur ruissellement hors du champ d'épandage ;
- à l'aide de dispositifs d'aéro-aspersion qui produisent des brouillards fins lorsque les effluents sont susceptibles de contenir des micro-organismes pathogènes ;

##### **c) : Plan d'épandage:**

I. - Un programme prévisionnel annuel d'épandage doit être établi, au plus tard un mois avant le début des opérations concernées. Ce programme comprend :

- la liste des parcelles ou groupes de parcelles concernées par la campagne, ainsi que la caractérisation des systèmes de culture (cultures implantées avant et après l'épandage, période d'interculture) sur ces parcelles ;
- une analyse des sols portant sur des paramètres mentionnés ci-dessous :

1. Analyses pour la caractérisation de la valeur agronomique des effluents ou déchets :

- matière sèche (en %) ; matière organique (en %) ;
- pH ;
- azote global ; azote ammoniacal (en  $\text{NH}_4$ ) ;
- rapport C/N ;
- phosphore total (en  $\text{P}_2\text{O}_5$ ) ; potassium total (en  $\text{K}_2\text{O}$ ) ; calcium total (en  $\text{CaO}$ ) ; magnésium total (en  $\text{MgO}$ ) ;
- oligo-éléments (B, Co, Cu, Fe, Mn, Mo, Zn). Cu, Zn et B seront mesurés à la fréquence prévue pour les éléments-traces. Les autres oligo-éléments seront analysés dans le cadre de la caractérisation initiale des déchets ou des effluents.

2. Analyses pour la caractérisation de la valeur agronomique des sols :

- granulométrie, mêmes paramètres que précédemment en remplaçant les éléments concernés par P2O5 échangeable, K2O échangeable, MgO échangeable et CaO échangeable.
- une caractérisation des déchets ou effluents à épandre (quantités prévisionnelles, rythme de production, valeur agronomique,...) ;
- les préconisations spécifiques d'utilisation des déchets ou effluents (calendrier et doses d'épandage par unité culturale...)
- l'identification des personnes morales ou physiques intervenant dans la réalisation de l'épandage.

Ce programme prévisionnel est tenu à la disposition de l'inspection des installations classées. L'arrêté préfectoral prévoit, le cas échéant, la transmission de ce programme au préfet avant le début de la campagne.

## **TITRE 9 : SURVEILLANCE DES EMISSIONS ET DE LEURS EFFETS**

### **ARTICLE 28 : PROGRAMME D'AUTO SURVEILLANCE**

#### **Article 28.1 - Principe et objectifs du programme d'auto surveillance**

Afin de maîtriser les émissions de ses installations et de suivre leurs effets sur l'environnement, l'exploitant définit et met en œuvre sous sa responsabilité un programme de surveillance de ses émissions et de leurs effets dit programme d'autosurveillance. L'exploitant adapte et actualise la nature et la fréquence de cette surveillance pour tenir compte des évolutions de ses installations, de leurs performances par rapport aux obligations réglementaires, et de leurs effets sur l'environnement. L'exploitant décrit dans un document tenu à la disposition de l'inspection des installations classées les modalités de mesures et de mise en œuvre de son programme de surveillance, y compris les modalités de transmission à l'inspection des installations classées.

Les articles suivants définissent le contenu minimum de ce programme en terme de nature de mesure, de paramètres et de fréquence pour les différentes émissions et pour la surveillance des effets sur l'environnement, ainsi que de fréquence de transmission des données d'autosurveillance.

### **ARTICLE 29 : MODALITES D'EXERCICE ET CONTENU DE L'AUTO SURVEILLANCE**

#### **Article 29.1 - Auto surveillance des eaux résiduaires**

##### **article 29.1.1 - *Fréquences, et modalités de l'auto surveillance de la qualité des rejets***

L'exploitant met en place un programme de surveillance des rejets de ses installations. Les mesures sont effectuées sous sa responsabilité et à ses frais dans les conditions fixées ci-après.

a) : Mesures au point de rejet : sortie station d'épuration :

PARAMETRES	FRÉQUENCE	MÉTHODES DE MESURE
Débit entrée station	En continu avec enregistrement	Débit-mètre
Débit sortie station	En continu avec enregistrement	Débit-mètre
pH	En continu avec enregistrement	pH-mètre
MES	Hebdomadaire	NF EN 872
DCO	Hebdomadaire	NFT 90 101
DBO <sub>5</sub>	Mensuelle	NFT 90 103
Azote Kjeldahl	Trimestrielle	NF en ISO 25663
Phosphore total	Trimestrielle	NFT 90 - 023

b) : Impact sur le milieu récepteur :

Les mesures seront réalisées en période représentative d'activité.

L'ensemble des paramètres mentionnés dans le tableau ci-dessus seront mesurés tous les ans au point de rejet dans le fossé.

## Article 29.2 - Auto surveillance de l'épandage

### article 29.2.1 - Cahier d'épandage

Un cahier d'épandage, conservé pendant une durée de dix ans, mis à la disposition de l'inspection des installations classées, doit être tenu à jour. Il comporte les informations suivantes :

- les quantités d'effluents ou de déchets épandus par unité culturale ;
- les dates d'épandage ;
- les parcelles réceptrices et leur surface ;
- les cultures pratiquées ;
- le contexte météorologique lors de chaque épandage ;
- l'ensemble des résultats d'analyses pratiquées sur les sols et sur les déchets ou effluents, avec les dates de prélèvements et de mesures et leur localisation ;
- l'identification des personnes physiques ou morales chargées des opérations d'épandage et des analyses.

Le producteur de déchets ou d'effluents doit pouvoir justifier à tout moment de la localisation des déchets ou des effluents produits (entreposage, dépôt temporaire, transport ou épandage) en référence à leur période de production et aux analyses réalisées.

### article 29.2.2 - Auto Surveillance des épandages

a) : Surveillance des boues à épandre

Un bilan réalisé par un bureau d'étude spécialisé est dressé annuellement. Ce document comprend :

- les parcelles réceptrices ;
- un bilan qualitatif et quantitatif des boues épandues ;

- l'exploitation du cahier d'épandage indiquant les quantités d'éléments fertilisants et d'éléments ou substances indésirables apportées sur chaque unité culturale et les résultats des analyses de sols ;
- les bilans de fumure réalisés sur des parcelles de référence représentatives de chaque type de sols et de systèmes de culture, ainsi que les conseils de fertilisation complémentaire qui en découlent ;
- la remise à jour éventuelle des données réunies lors de l'étude initiale.

Une copie du bilan est adressée au préfet et aux agriculteurs concernés.

Les boues sont analysées lors de la première année d'épandage ou lorsque des changements dans les procédés ou les traitements sont susceptibles de modifier leur qualité, en particulier leur teneur en éléments-traces métalliques et composés organiques.

Ces analyses portent sur :

- le taux de matière sèche ;
- les éléments de caractérisation de la valeur agronomique parmi ceux mentionnés à l'article 27 du présent arrêté ;
- les éléments et substances chimiques susceptibles d'être présents dans les déchets ou effluents au vu de l'étude préalable ;
- les agents pathogènes susceptibles d'être présents.

En dehors de la première année d'épandage, les boues sont analysées périodiquement tous les 3 ans.

Les méthodes d'échantillonnage et d'analyse des effluents ou des déchets sont conformes aux dispositions de l'annexe III d de l'arrêté du 3 mai 2000 relatif aux prescriptions applicables aux ICPE soumises à autorisation sous la rubrique 2251.

Le volume des effluents épandus est mesuré soit par des compteurs horaires totalisateurs dont seront munies les pompes de refoulement, soit par mesure directe, soit par tout autre procédé équivalent.

Outre les analyses prévues au programme prévisionnel, les sols doivent être analysés sur chaque point de référence tel que défini à l'article 27 du présent arrêté.

- après l'ultime épandage, sur le ou les points de référence, en cas d'exclusion du périmètre d'épandage de la ou des parcelles sur lesquelles ils se situent ;
- au minimum tous les dix ans.

Ces analyses portent sur les éléments et substances figurant au tableau de l'annexe III a et sur tout autre élément ou substance visé par l'arrêté préfectoral d'autorisation.

Les méthodes d'échantillonnage et d'analyse des sols sont conformes aux dispositions de l'annexe III d.

#### **article 29.2.3 - Auto surveillance des niveaux sonores**

a) : Mesures périodiques

Une mesure de la situation acoustique sera effectuée tous les 5 ans, par un organisme ou une personne qualifié dont le choix sera communiqué préalablement à l'inspection des installations classées. Ce contrôle sera effectué par référence au plan annexé au présent arrêté, indépendamment des contrôles ultérieurs que l'inspecteur des installations classées pourra demander.

### **ARTICLE 30 : SUIVI, INTERPRETATION ET DIFFUSION DES RESULTATS**

#### **Article 30.1 - Actions correctives**

L'exploitant suit les résultats de mesures qu'il réalise en application du chapitre 9.2, notamment celles de son programme d'autosurveillance, les analyse et les interprète. Il prend le cas échéant les actions correctives appropriées lorsque des résultats font présager des risques ou inconvénients pour l'environnement ou d'écart par rapport au respect des valeurs réglementaires relatives aux émissions de ses installations ou de leurs effets sur l'environnement.

### **ARTICLE 31 : DELAIS ET VOIES DE RECOURS**

La présente décision ne peut être déférée qu'au Tribunal Administratif de Bordeaux. Le délai de recours est de deux mois pour le demandeur ou l'exploitant, de 4 ans pour les tiers. Ce délai commence à courir à compter du jour où la présente décision a été notifiée.

### **ARTICLE 32 : INFORMATION DES TIERS**

Les droits des tiers sont expressément réservés.

Faute, par l'exploitant, de se conformer aux conditions sus-indiquées et à toutes celles que l'administration jugerait utiles, pour la protection des intérêts visés à l'article 1er de la loi du 19 juillet 1976 modifiée, de lui prescrire ultérieurement, la présente autorisation pourra être rapportée.

L'exploitant devra toujours être en possession de son arrêté d'autorisation et le présenter à toute réquisition.

**Une copie de cet arrêté devra, en outre, être constamment tenue affichée dans le lieu le plus apparent de l'établissement.**

Les Maires de Sainte Radegonde et de Mouliets et Villemartin sont chargés de faire afficher à la porte de la mairie, pendant une durée minimum d'un mois, un extrait du présent arrêté énumérant les conditions auxquelles l'autorisation est accordée, en faisant connaître qu'une copie intégrale est déposée aux archives communales et mise à la disposition de tout intéressé.

Un avis sera inséré, par les soins de la Préfecture et aux frais de l'exploitant, dans deux journaux du département.

### **ARTICLE 33 : EXECUTION**


- le Secrétaire Général de la Préfecture,
- la Sous-Préfète de Libourne,
- le Maire de Sainte Radegonde,
- le Maire de Mouliets et Villemartin,
- l'Inspecteur des installations classées de la Direction Départementale des Services Vétérinaires
- le Directeur des Services Départementaux d'Incendie et de Secours,

et tous agents de contrôle sont chargés, chacun en ce qui le concerne, de l'exécution du présent arrêté.

Fait à Bordeaux, le 27 AVR. 2005  
LE PREFET,  
Pour le Préfet,  
Le Secrétaire Général

François PENY

ANNEXE 1 PLAN DE MASSE

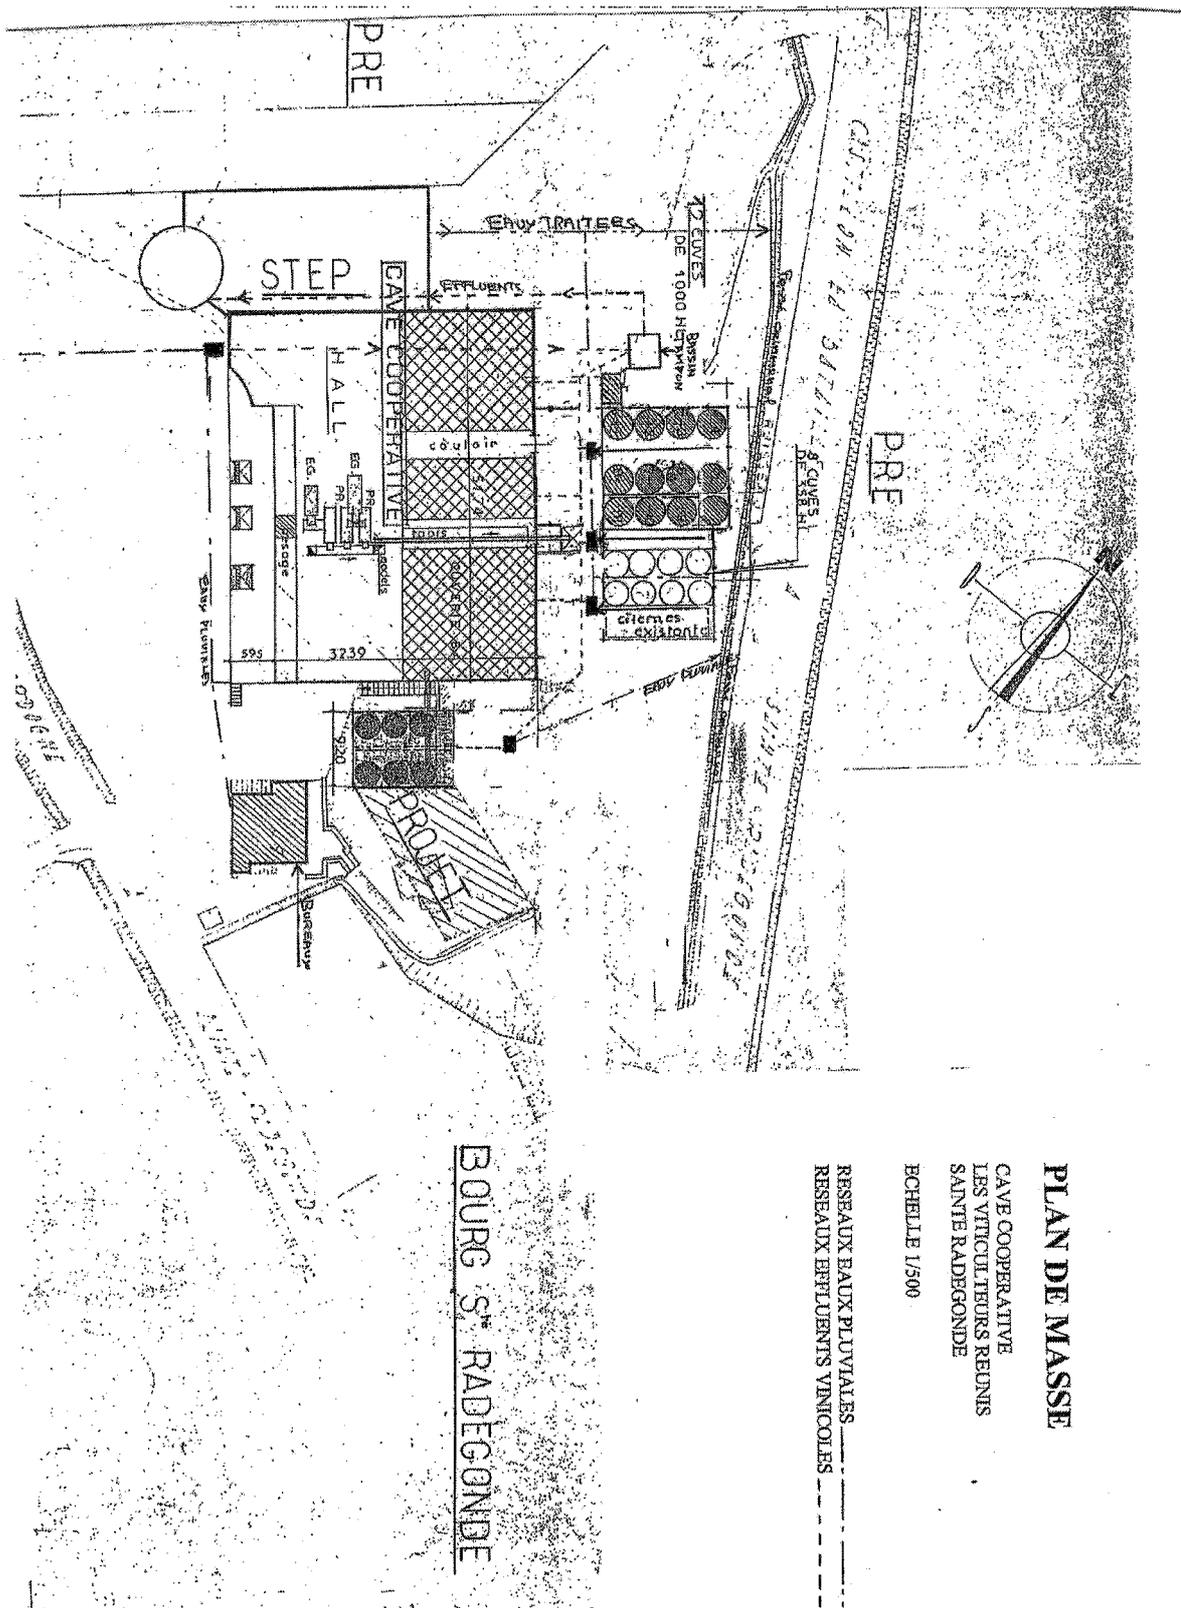

PLAN DE MASSE

CAVE COOPERATIVE  
LES VITICULTEURS REUNIS  
SAINTE RADEGONDE

ECHELLE 1/500

RESEAUX EAUX PLUVIALES  
RESEAUX EFFLUENTS VINICOLES

BOURG S. RADEGONDE

## ANNEXE 2

## REPERTOIRE PARCELLAIRE DU PERIMETRE D'EPANDAGE

REFERENCES CADASTRALES						
Commune	Section	N°	Surface en ha	Surface épandable		Non épandable
				Cl. 2	Cl 1	Cl. 0
Sainte Radegonde	AB	94	0,35	0,35		
Sainte Radegonde	AB	95	0,38	0,38		
Sainte Radegonde	AB	96	1,07	1,07		
Sainte Radegonde	AB	97	0,25	0,25		
Sainte Radegonde	AB	98	0,7	0,7		
Sainte Radegonde	AB	99	0,2	0,2		
Sainte Radegonde	AB	100	0,7	0,7		
Sainte Radegonde	AB	101	0,53	0,53		
Sainte Radegonde	AB	102	0,22	0,22		
Sainte Radegonde	AB	54	1,12	1,12		
Sainte Radegonde	AB	55	1,23	1,23		
<b>TOTAL Sainte Radegonde</b>			<b>6,75</b>	<b>6,75</b>	<b>0</b>	<b>0</b>
Mouliets et Villemartin	AL	97	0,41			0,41
Mouliets et Villemartin	AL	78	1,3	1,13		0,17
Mouliets et Villemartin	AL	53	0,52			0,52
Mouliets et Villemartin	AL	242	0,46			0,46
<b>TOTAL Mouliets et Villemartin</b>			<b>2,69</b>	<b>1,13</b>	<b>0</b>	<b>1,56</b>
<b>Total périmètre épandable</b>			<b>9,44</b>	<b>7,88</b>	<b>0</b>	<b>1,56</b>



Classe 1 : Cl 1 : Epandage autorisé en période de déficit hydrique

Classe 2 : Cl 2 : Epandage autorisé à doses agronomiques

Classe 0 : Cl 0 : Epandage interdit

# ANNEXE 3 PARCELLAIRE EPANDAGE

## Aptitude à l'épandage

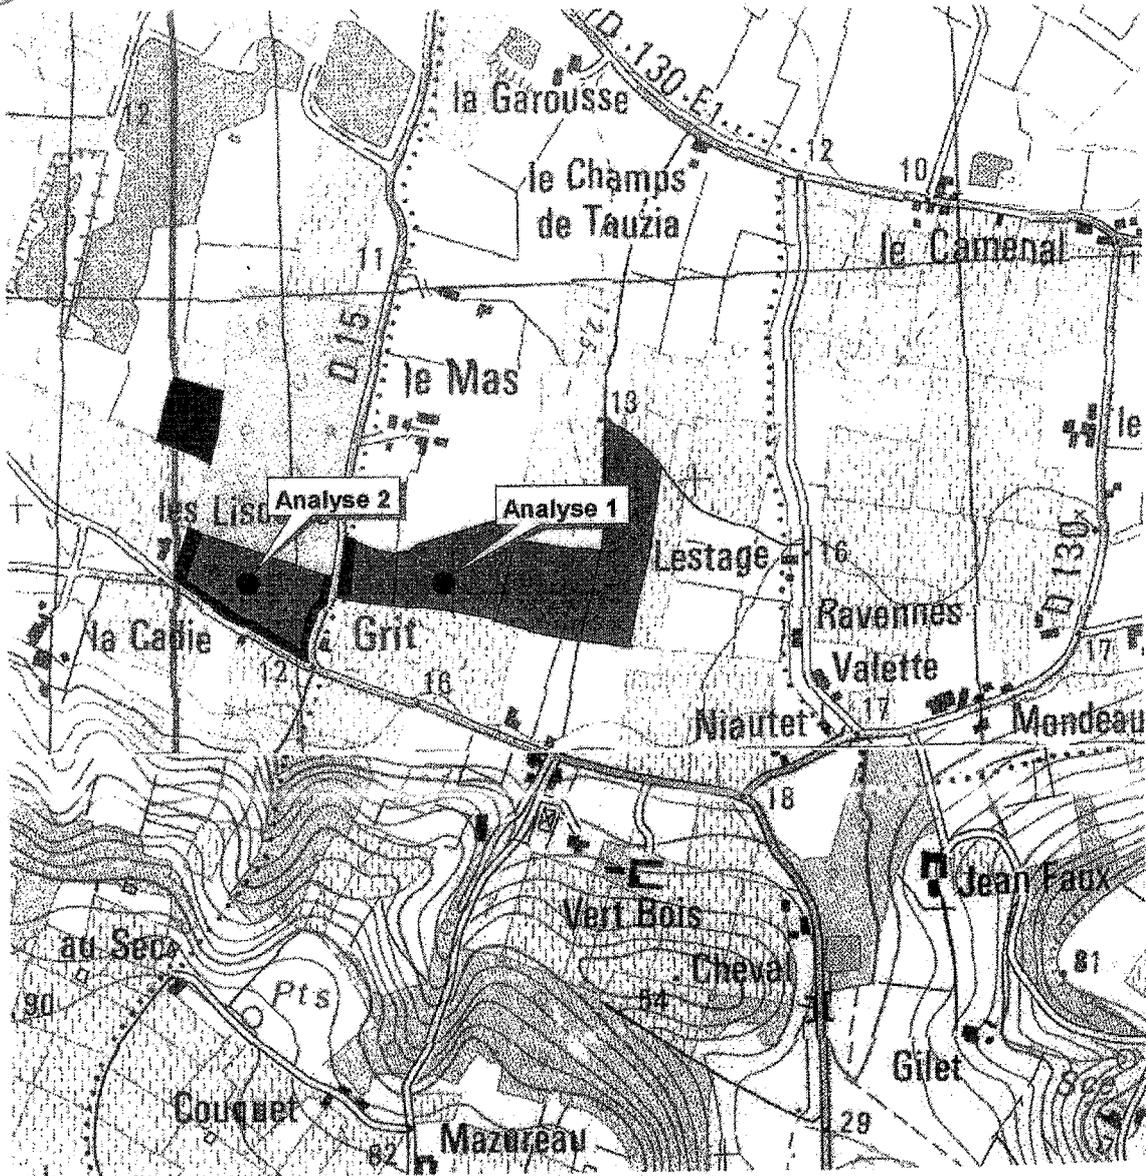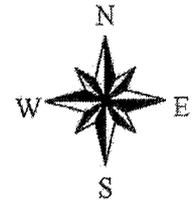

**Aptitude des sols**

	Classe 0
	Classe 2

Fév 2001

**Echelle :**  
**1/10 000**

## ANNEXE 4

### ATTESTATION DE CONFORMITE

Je soussigné, \_\_\_\_\_ installateur ou vérificateur des poteaux  
d'incendie assurant la défense incendie de l'établissement appartenant au  
\_\_\_\_\_, commune de \_\_\_\_\_, certifie sur l'honneur qu'après  
mesures effectuées le \_\_\_\_\_, les hydrants sont conformes à la norme NFS 61.213 et  
sont implantés conformément à la norme NFS 62.200.

#### Caractéristiques hydrauliques

Hydrant	Emplacement	Séparément		Simultanément	
		Débit (m <sup>3</sup> /h)	Pression (bar)	Débit (m <sup>3</sup> /h)	Pression (bar)
N°1 public					
N°2 public					
N° 3 public					

fait à \_\_\_\_\_ le \_\_\_\_\_  
pour valoir ce que de droit.  
(signature et cachet)

## TABLE DES MATIERES

<b>TITRE 1 : PORTEE DE L'AUTORISATION ET CONDITIONS GENERALES</b>	<b>2</b>
ARTICLE 1 : BENEFICIAIRE ET PORTEE DE L'AUTORISATION	2
<i>Article 1.1 - Exploitant titulaire de l'autorisation</i>	2
<i>Article 1.2 - installations non visées par la nomenclature ou soumise à déclaration</i>	2
ARTICLE 2 : NATURE DES INSTALLATIONS	2
<i>Article 2.1 - liste des installations concernées par une rubrique de la nomenclature des installations classées</i>	2
<i>Article 2.2 - Situation de l'établissement</i>	3
<i>Article 2.3 - Autres limites de l'autorisation</i>	3
<i>Article 2.4 - Consistance des installations autorisées</i>	3
ARTICLE 3 : CONFORMITE AU DOSSIER DE DEMANDE D'AUTORISATION	3
ARTICLE 4 : DUREE DE L'AUTORISATION	3
ARTICLE 5 : MODIFICATIONS ET CESSATION D'ACTIVITE	4
<i>Article 5.1 - Porter à connaissance :</i>	4
<i>Article 5.2 - Mise à jour de l'étude de dangers</i>	4
<i>Article 5.3 - Equipements abandonnés</i>	4
<i>Article 5.4 - Transfert sur un autre emplacement</i>	4
<i>Article 5.5 - Changement d'exploitant</i>	4
<i>Article 5.6 - Cessation d'activité</i>	4
ARTICLE 6 : RESPECT DES AUTRES LEGISLATIONS ET REGLEMENTATIONS	5
<b>TITRE 2 : GESTION DE L'ETABLISSEMENT</b>	<b>5</b>
ARTICLE 7 : EXPLOITATION DES INSTALLATIONS	5
<i>Article 7.1 - Objectifs généraux</i>	5
<i>Article 7.2 - Consignes d'exploitation</i>	5
ARTICLE 8 : RESERVES DE PRODUITS OU MATIERES CONSOMMABLES	5
<i>Article 8.1 - Réserves de produits</i>	5
<i>Article 8.2 - Intégration dans le paysage</i>	5
ARTICLE 9 : DANGER OU NUISANCES NON PREVENUS	6
ARTICLE 10 : INCIDENTS OU ACCIDENTS	6
<i>Article 10.1 - Déclaration et rapport</i>	6
ARTICLE 11 : DOCUMENTS TENUS A LA DISPOSITION DE L'INSPECTION	6
<b>TITRE 3 : PREVENTION DE LA POLLUTION ATMOSPHERIQUE</b>	<b>7</b>
ARTICLE 12 : CONCEPTION DES INSTALLATIONS	7
<i>Article 12.1 - Dispositions générales</i>	7
<i>Article 12.2 - Pollutions accidentelles</i>	7
<i>Article 12.3 - Odeurs</i>	7
<i>Article 12.4 - Voies de circulation</i>	8
<i>Article 12.5 - Emissions et envols de poussières</i>	8
ARTICLE 13 : CONDITIONS DE REJET	8
<i>Article 13.1 - Dispositions générales</i>	8

<b>TITRE 4 : PROTECTION DES RESSOURCES EN EAUX ET DES MILIEUX AQUATIQUES</b>	<b>9</b>
ARTICLE 14 : PRELEVEMENTS ET CONSOMMATIONS D'EAU	9
<i>Article 14.1 - Origine des approvisionnements en eau</i>	9
<i>Article 14.2 - Protection des réseaux d'eau potable et des milieux de prélèvement</i>	9
ARTICLE 15 : COLLECTE DES EFFLUENTS LIQUIDES	9
<i>Article 15.1 - Dispositions générales</i>	9
<i>Article 15.2 - Plan des réseaux</i>	9
<i>Article 15.3 - Entretien et surveillance</i>	10
<i>Article 15.4 - Protection des réseaux internes à l'établissement</i>	10
ARTICLE 16 : TYPES D'EFFLUENTS, LEURS OUVRAGES D'EPURATION ET LEURS CARACTERISTIQUES DE REJET AU MILIEU	10
<i>Article 16.1 - Identification des effluents</i>	10
<i>Article 16.2 - Collecte des effluents</i>	10
<i>Article 16.3 - Gestion des ouvrages : conception, dysfonctionnement</i>	10
<i>Article 16.4 - Entretien et conduite des installations de traitement</i>	11
<i>Article 16.5 - Localisation des points de rejet visés par le présent arrêté</i>	11
<i>Article 16.6 - Conception, aménagement et équipement des ouvrages de rejet</i>	11
<i>Article 16.7 - Caractéristiques générales de l'ensemble des rejets</i>	12
<i>Article 16.8 - Gestion des eaux polluées et des eaux résiduaires internes à l'établissement</i>	12
<i>Article 16.9 - Valeurs limites d'émission des eaux résiduaires après épuration</i>	12
<i>Article 16.10 - Valeurs limites d'émission des eaux domestiques</i>	12
<i>Article 16.11 - Valeurs limites d'émission des eaux de refroidissement</i>	12
<i>Article 16.12 - Eaux pluviales susceptibles d'être polluées</i>	13
<i>Article 16.13 - Valeurs limites d'émission des eaux exclusivement pluviales</i>	13
<b>TITRE 5 : DECHETS</b>	<b>13</b>
ARTICLE 17 : PRINCIPES DE GESTION	13
<i>Article 17.1 - Limitation de la production de déchets</i>	13
<i>Article 17.2 - Séparation des déchets</i>	13
<i>Article 17.3 - Conception et exploitation des installations internes de transit des déchets</i>	14
<i>Article 17.4 - Déchets traités ou éliminés à l'extérieur de l'établissement</i>	14
<i>Article 17.5 - Déchets traités ou éliminés à l'intérieur de l'établissement</i>	14
<i>Article 17.6 - Transport</i>	14
<i>Article 17.7 - Déchets produits par l'établissement</i>	14
<b>TITRE 6 : PREVENTION DES NUISANCES SONORES ET DES VIBRATIONS</b>	<b>15</b>
ARTICLE 18 : DISPOSITIONS GENERALES	15
<i>Article 18.1 - Aménagements</i>	15
<i>Article 18.2 - Véhicules et engins</i>	15
<i>Article 18.3 - Appareils de communication</i>	15
ARTICLE 19 : NIVEAUX ACOUSTIQUES	15
<i>Article 19.1 - Valeurs limites d'émergence</i>	15
<i>Article 19.2 - Niveaux limites de bruit</i>	15
<b>TITRE 7 : PREVENTION DES RISQUES TECHNOLOGIQUES</b>	<b>16</b>
ARTICLE 20 : PRINCIPES DIRECTEURS	16
ARTICLE 21 : CARACTERISATION DES RISQUES	16

<i>Article 21.1 - Inventaire des substances ou préparations dangereuses présentes dans l'établissement</i>	16
ARTICLE 22 : INFRASTRUCTURES ET INSTALLATIONS	16
<i>Article 22.1 - Accès et circulation dans l'établissement</i>	16
<i>Article 22.2 - Protection contre l'incendie</i>	16
<i>Article 22.3 - Installations électriques – mise à la terre</i>	16
<i>Article 22.4 - Protection contre la foudre</i>	17
ARTICLE 23 : GESTION DES OPERATIONS PORTANT SUR DES SUBSTANCES DANGEREUSES	17
<i>Article 23.1 - Consignes d'exploitation destinées à prévenir les accidents</i>	17
<i>Article 23.2 - Vérifications périodiques</i>	17
<i>Article 23.3 - Interdiction de feux</i>	17
<i>Article 23.4 - Formation du personnel</i>	17
<i>Article 23.5 - Travaux d'entretien et de maintenance</i>	17
ARTICLE 24 : PREVENTION DES POLLUTIONS ACCIDENTELLES	18
<i>Article 24.1 - Organisation de l'établissement</i>	18
<i>Article 24.2 - Etiquetage des substances et préparations dangereuses</i>	18
<i>Article 24.3 – Rétentions</i>	18
<i>Article 24.4 – Réservoirs</i>	18
<i>Article 24.5 - Règles de gestion des stockages en rétention</i>	19
<i>Article 24.6 - Stockage sur les lieux d'emploi</i>	19
<i>Article 24.7 - Transports - chargements – déchargements</i>	19
<i>Article 24.8 - Elimination des substances ou préparations dangereuses</i>	19
ARTICLE 25 : MOYENS D'INTERVENTION EN CAS D'ACCIDENT ET ORGANISATION DES SECOURS	19
<i>Article 25.1 - Définition générale des moyens</i>	19
<i>Article 25.2 - Entretien des moyens d'intervention</i>	19
<i>Article 25.3 - Ressources en eau et mousse</i>	20
<i>Article 25.4 - Consignes de sécurité</i>	20
<i>Article 25.5 - Consignes générales d'intervention</i>	20
<i>Article 25.6 – Dégagements</i>	20
<i>Article 25.7 – Désenfumage</i>	20
<b>TITRE 8 : CONDITIONS PARTICULIERES APPLICABLES A CERTAINES INSTALLATIONS DE L'ETABLISSEMENT</b>	<b>21</b>
ARTICLE 26 : TOUR AERO-REFRIGERANTE	21
<i>Article 26.1 - Implantation – aménagement</i>	21
<i>Article 26.2 - Surveillance de l'exploitation</i>	21
<i>Article 26.3 - Entretien préventif, nettoyage et désinfection de l'installation</i>	21
<i>Article 26.4 - Surveillance de l'efficacité du nettoyage et de la désinfection</i>	23
<i>Article 26.5 - Actions à mener en cas de prolifération de légionelles</i>	25
<i>Article 26.6 - Mesures supplémentaires en cas de découverte de cas de légionellose</i>	27
<i>Article 26.7 - Carnet de suivi</i>	27
<i>Article 26.8 - Bilan périodique</i>	28
<i>Article 26.9 - Contrôle par un organisme agréé</i>	28
<i>Article 26.10 - Dispositions relatives à la protection des personnels</i>	29
ARTICLE 27 : EPANDAGE	29
<i>Article 27.1 - Epandages interdits</i>	29
<i>Article 27.2 - Epandages autorisés</i>	29

<b>TITRE 9 : SURVEILLANCE DES EMISSIONS ET DE LEURS EFFETS</b>	<b>32</b>
ARTICLE 28 : PROGRAMME D'AUTO SURVEILLANCE	32
<i>Article 28.1 - Principe et objectifs du programme d'auto surveillance</i>	32
ARTICLE 29 : MODALITES D'EXERCICE ET CONTENU DE L'AUTO SURVEILLANCE	32
<i>Article 29.1 - Auto surveillance des eaux résiduaires</i>	32
<i>Article 29.2 - Auto surveillance de l'épandage</i>	33
ARTICLE 30 : SUIVI, INTERPRETATION ET DIFFUSION DES RESULTATS	34
<i>Article 30.1 - Actions correctives</i>	34
ARTICLE 31 : DELAIS ET VOIES DE RECOURS	35
ARTICLE 32 : INFORMATION DES TIERS	35
ARTICLE 33 : EXECUTION	35
<b>ANNEXES :</b>	<b>36</b>
ANNEXE 1 : PLAN DE MASSE	36
ANNEXE 2 : REPERTOIRE PARCELLAIRE DU PERIMETRE D'EPANDAGE	37
ANNEXE 3 : PARCELLAIRE EPANDAGE	38
ANNEXE 4 : ATTESTATION DE CONFORMITE	39
<b>TABLE DES MATIERES</b>	<b>40</b>