



PRÉFECTURE DE LA GIRONDE

**DIRECTION DE
L'ADMINISTRATION GÉNÉRALE
Bureau de la Protection de
la Nature et de l'Environnement**

**LE PRÉFET DE LA RÉGION AQUITAINE,
PREFET DE LA GIRONDE,
OFFICIER DE LA LEGION D'HONNEUR,
COMMANDEUR DE L'ORDRE NATIONAL DU MERITE**

VU le code de l'environnement et notamment son titre 1^{er} du livre V
VU la demande d'autorisation d'exploiter en date du 11 juillet 2008
VU le dossier déposé à l'appui de sa demande
VU la décision en date du 22 septembre 2008 du président du tribunal administratif de Bordeaux portant désignation du commissaire enquêteur
VU l'arrêté préfectoral en date du 26 septembre 2008 ordonnant l'organisation d'une enquête publique pour une durée de 33 jours du 27 octobre au 28 novembre 2008 inclus sur le territoire de la commune de Mios
VU l'accomplissement des formalités d'affichage réalisé dans ces communes de l'avis au public
VU le registre d'enquête et l'avis du commissaire enquêteur
VU les avis émis par les conseils municipaux des communes de MIOS et de LE BARP
VU les avis exprimés par les différents services et organismes consultés
VU le courrier du 9 février 2009 de la Mairie de MIOS
VU le rapport et les propositions en date du 27 novembre 2009 de l'Inspection des installations classées
VU l'avis en date du 17 décembre 2009 du CODERST au cours duquel le demandeur a été entendu ;
VU le projet d'arrêté porté le 18 décembre 2009 à la connaissance du demandeur

CONSIDÉRANT qu'en application des dispositions de l'article L512-1 du code de l'environnement, l'autorisation ne peut être accordée que si les dangers ou inconvénients peuvent être prévenus par des mesures que spécifie l'arrêté préfectoral ;
CONSIDÉRANT que les conditions légales de délivrance de l'autorisation sont réunies ;
CONSIDÉRANT les engagements pris par le gestionnaire de la STEP de Mios sur la capacité de la station à accueillir les effluents de la blanchisserie ;

Sur proposition du Secrétaire général de la préfecture

ARRÊTE

TITRE 1- PORTÉE DE L'AUTORISATION ET CONDITIONS GÉNÉRALES

CHAPITRE 1.1 - BÉNÉFICIAIRE ET PORTÉE DE L'AUTORISATION

ARTICLE 1.1.1. EXPLOITANT TITULAIRE DE L'AUTORISATION

La société Blanchisserie d'Aquitaine est autorisée, sous réserve du respect des prescriptions annexées au présent arrêté, à exploiter ZAC de MIOS 2000 à MIOS (33 380), les installations détaillées dans les articles suivants.

ARTICLE 1.1.2. INSTALLATIONS NON VISÉES PAR LA NOMENCLATURE OU SOUMISES À DÉCLARATION

Les prescriptions du présent arrêté s'appliquent également aux autres installations ou équipements exploités dans l'établissement, qui, mentionnés ou non dans la nomenclature, sont de nature par leur proximité ou leur connexité avec une installation soumise à autorisation à modifier les dangers ou inconvénients de cette installation.

Les dispositions des arrêtés ministériels existants relatifs aux prescriptions générales applicables aux installations classées soumises à déclaration sont applicables aux installations classées soumises à déclaration incluses dans l'établissement dès lors que ces installations ne sont pas régies par le présent arrêté préfectoral d'autorisation.

CHAPITRE 1.2 - NATURE DES INSTALLATIONS

ARTICLE 1.2.1. INSTALLATIONS VISÉES PAR UNE RUBRIQUE DE LA NOMENCLATURE DES INSTALLATIONS CLASSÉES

| Rubrique nomenclature ICPE | Désignation des installations | Niveau d'activité | Régime |
|----------------------------|--|--|--------------------------------------|
| 2340.1.1 | Blanchisseries, laveries de linge à l'exclusion du nettoyage à sec visé par la rubrique 2345. La capacité de lavage de linge étant : 1. supérieure à 5 t/j | 10 t / jour | Autorisation |
| 2910.A.2 | Combustion à l'exclusion des installations visées par les rubriques 167C et 322 B4. A. Lorsque l'installation consomme exclusivement, seuls ou en mélange, du gaz naturel, des gaz de pétrole liquéfiés, du fioul domestique, du charbon, des fiouls lourds ou la biomasse, à l'exclusion des installations visées par d'autres rubriques de la nomenclature pour lesquelles la combustion participe à la fusion, la cuisson ou au traitement, en mélange avec les gaz de combustion, des matières entrantes, si la puissance thermique maximale de l'installation est : 2. supérieure à 2 MW, mais inférieure à 20 MW | 1 chaudière de 2 MW 1 chaudière 1 MW Total 3 MW | Déclaration avec contrôle périodique |
| 1200.2 | Combustibles (fabrication, emploi ou stockage de substances ou préparations) telles que définies à la rubrique 1000 à l'exclusion des substances visées nominativement ou par famille par d'autres rubriques : 2. emploi ou stockage. La quantité totale susceptible d'être présente dans l'installation étant : c) supérieure ou égale à 2 t, mais inférieure à 50 t | 1 t d'hypochlorite de sodium | Non classé |
| 1432.2 | Liquides inflammables (stockage en réservoirs manufacturés de). 2. stockage de liquides inflammables visés à la rubrique 1430 : b) représentant une capacité équivalente totale supérieure à 10 m ³ mais inférieure ou égale à 100 m ³ | Deux cuves aériennes double enveloppe, de gazole de 1500 litres chacune C _{eq} = 0,12 m ³ | Non classé |
| 1434.1 | Liquides inflammables (installation de remplissage ou de distribution). 1. Installation de chargement de véhicules citernes, de remplissage de récipients mobiles ou de réservoirs de véhicules à moteur, le débit maximum de l'installation, | Installation de chargement de gazole d'un débit égal à 0,6 m ³ /h (C _{eq}) | Non classé |

| | | | |
|----------|---|--|-------------------|
| | pour les liquides inflammables de la catégorie de référence (coefficient 1) étant : comprise entre 1 et 20 m3/h | | |
| 1630.B.2 | Soude ou potasse caustique (fabrication industrielle, emploi ou stockage de lessives de) B. Emploi ou stockage de lessives de Le liquide renfermant plus de 20% en poids d'hydroxyde de sodium ou de potassium. 2. supérieure à 100 t, mais inférieure ou égale à 250 t | 550 kg de lessive de soude | <i>Non classé</i> |
| 2920.2.b | Réfrigération ou compression (installations de) fonctionnant à des pressions effectives supérieures à 10⁵ Pa. 2. Dans tous les autres cas : b) Supérieure à 50 kW, mais inférieure ou égale à 500 kW | 2 compresseurs d'une puissance de 15kW et 11 kW Total 26 kW | <i>Non classé</i> |

ARTICLE 1.2.2. EMBLACEMENT DE L'ÉTABLISSEMENT

Les installations autorisées sont situées sur les communes, parcelles et lieux-dits suivants :

| Commune | Parcelles | Lieu-dit |
|---------|---------------------------------------|------------|
| MIOS | Section A n° 2775, 2778, 2780p, 2781p | Testarouch |

Les installations citées à l'1.2.1ci-dessus sont reportées avec leurs références sur le plan de situation de l'établissement annexé au présent arrêté.

ARTICLE 1.2.3. CONSISTANCE DES INSTALLATIONS AUTORISÉES

L'activité de la société est le blanchissage et la location-entretien de linge à destination de l'hôtellerie et de la restauration.

Le site comporte les installations de lavage suivantes :

- deux tunnels de lavage d'une capacité de 700 kg/h,
- deux laveuses d'une capacité de 25 et 90 kg de linge,
- trois lignes de séchage.

Le site est constitué d'un bâtiment avec un étage. Ce bâtiment présente une structure en bardage double peau et bac acier portés par une charpente métallique. La hauteur sous plafond est de 8,5 mètres.

Le rez-de-chaussée se décomposera de la façon suivante :

- La zone de lavage du linge (tunnels et laveuses)
- La zone de séchage et pliage
- La zone de stockage du linge sale
- La zone de stockage du linge propre
- Le local de stockage des lessives
- Le local du traitement de l'eau
- Le local maintenance
- Le chaufferie
- Le local transformateur
- Un bureau
- Les sanitaires.

La chaufferie, les produits de lessives et le transformateur sont dans des locaux aux murs coupe feu 2h.

A l'étage se trouvent les espaces suivants :

- Les bureaux et la salle de réunion,
- Les archives,
- L'infirmierie,
- Le réfectoire,
- Les vestiaires et les sanitaires,
- Les compresseurs.

La surface de l'étage ne s'étend pas sur tout le rez-de-chaussée.

A l'extérieur du bâtiment, le site est occupé par les zones suivantes :

- La zone de stationnement client et personnel,
- La zone de stockages des déchets,
- Le quai de livraison du linge sale,
- Le quai d'enlèvement du linge propre
- Le poste de distribution de carburant
- La zone de dépotage de gazole
- La zone de lavage des camions au karcher
- Les voiries
- Les espace verts.

CHAPITRE 1.3 - CONFORMITÉ AU DOSSIER DE DEMANDE D'AUTORISATION

Les installations et leurs annexes, objet du présent arrêté, sont disposées, aménagées et exploitées conformément aux plans et données techniques contenus dans les différents dossiers déposés par l'exploitant.

En tout état de cause, elles respectent par ailleurs les dispositions du présent arrêté, des arrêtés complémentaires et les réglementations autres en vigueur.

CHAPITRE 1.4 - DURÉE DE L'AUTORISATION

La présente autorisation cesse de produire effet si l'installation n'a pas été mise en service dans un délai de trois ans ou n'a pas été exploitée durant deux années consécutives, sauf cas de force majeure.

CHAPITRE 1.5 - MODIFICATIONS ET CESSATION D'ACTIVITÉ

ARTICLE 1.5.1. PORTER À CONNAISSANCE

Toute modification apportée par le demandeur aux installations, à leur mode d'utilisation ou à leur voisinage, et de nature à entraîner un changement notable des éléments du dossier de demande d'autorisation, est portée avant sa réalisation à la connaissance du Préfet avec tous les éléments d'appréciation.

ARTICLE 1.5.2. MISE À JOUR DE L'ÉTUDE D'IMPACT ET DE L'ÉTUDE DE DANGERS

Les études d'impact et de dangers sont actualisées à l'occasion de toute modification notable telle que prévue à l'article R 512-33 du code de l'environnement. Ces compléments sont systématiquement communiqués au Préfet qui pourra demander une analyse critique d'éléments du dossier justifiant des vérifications particulières, effectuée par un organisme extérieur expert dont le choix est soumis à son approbation. Tous les frais engagés à cette occasion sont supportés par l'exploitant.

ARTICLE 1.5.3. ÉQUIPEMENTS ABANDONNÉS

Les équipements abandonnés ne doivent pas être maintenus dans les installations. Toutefois, lorsque leur enlèvement est incompatible avec les conditions immédiates d'exploitation, des dispositions matérielles interdiront leur réutilisation afin de garantir leur mise en sécurité et la prévention des accidents.

ARTICLE 1.5.4. TRANSFERT SUR UN AUTRE EMPLACEMENT

Tout transfert sur un autre emplacement des installations visées au 1.2 du présent arrêté nécessite une nouvelle demande d'autorisation ou déclaration.

ARTICLE 1.5.5. CHANGEMENT D'EXPLOITANT

Dans le cas où l'établissement change d'exploitant, le successeur fait la déclaration au Préfet dans le mois qui suit la prise en charge de l'exploitation.

ARTICLE 1.5.6. CESSATION D'ACTIVITÉ

Sans préjudice des mesures de l'article R 512- 74 du code de l'environnement pour l'application des articles R 512-75 à R 512-79, l'usage à prendre en compte est un **usage industriel**.

Lorsqu'une installation classée est mise à l'arrêt définitif, l'exploitant notifie au préfet la date de cet arrêt trois mois au moins avant celui-ci.

La notification prévue ci-dessus indique les mesures prises ou prévues pour assurer, dès l'arrêt de l'exploitation, la mise en sécurité du site. Ces mesures comportent notamment :

- l'évacuation ou l'élimination des produits dangereux, et, pour les installations autres que les installations de stockage de déchets, celle des déchets présents sur le site ;
- des interdictions ou limitations d'accès au site ;
- la suppression des risques d'incendie et d'explosion ;
- la surveillance des effets de l'installation sur son environnement.

En outre, l'exploitant doit placer le site de l'installation dans un état tel qu'il ne puisse porter atteinte aux intérêts mentionnés à l'article L. 511-1 et qu'il permette un usage futur du site déterminé selon l'usage prévu au premier alinéa du présent article.

CHAPITRE 1.6 - DÉLAIS ET VOIES DE RECOURS

Le présent arrêté est soumis à un contentieux de pleine juridiction.

Il peut être déféré à la juridiction administrative :

- 1° Par les demandeurs ou exploitants, dans un délai de deux mois qui commence à courir du jour où lesdits actes leur ont été notifiés ;
- 2° Par les tiers, personnes physiques ou morales, les communes intéressées ou leurs groupements, en raison des inconvénients ou des dangers que le fonctionnement de l'installation présente pour les intérêts visés à l'article L. 511-1, dans un délai de quatre ans à compter de la publication ou de l'affichage desdits actes.

CHAPITRE 1.7 - INFORMATION DES TIERS

Une copie du présent arrêté sera déposée à la Mairie de MIOS et pourra y être consultée par les personnes intéressées. Il sera affiché à la Mairie pendant une durée minimum d'un mois.

Un avis sera inséré, par les soins de la Préfecture et aux frais de l'exploitant, dans deux journaux du département.

CHAPITRE 1.8 - ARRÊTÉS, CIRCULAIRES, INSTRUCTIONS APPLICABLES

Sans préjudice de la réglementation en vigueur, sont notamment applicables à l'établissement les prescriptions qui le concernent des textes cités ci-dessous :

| Date | Texte |
|----------|--|
| 31/01/08 | Arrêté du 31 janvier 2008 relatif au registre et à la déclaration annuelle des émissions polluantes et des déchets |
| 15/01/08 | Arrêté du 15 janvier 2008 relatif à la protection contre la foudre de certaines installations classées |
| 29/09/05 | Arrêté du 29 septembre 2005 relatif à l'évaluation et à la prise en compte de la probabilité d'occurrence, de la cinétique, de l'intensité des effets et de la gravité des conséquences des accidents potentiels dans les études de dangers des installations classées soumises à autorisation |
| 29/07/05 | Arrêté du 29 juillet 2005 fixant le formulaire du bordereau de suivi des déchets dangereux |
| 07/07/05 | Arrêté du 7 juillet 2005 fixant le contenu des registres mentionnés à l'article 2 du décret n° 2005-635 du 30 mai 2005 relatif au contrôle des circuits de traitement des déchets et concernant les déchets dangereux et les déchets autres que dangereux ou radioactifs |
| 30/06/05 | Arrêté du 30 juin 2005 relatif au programme national d'action contre la pollution des milieux aquatiques par certaines substances dangereuses |
| 30/05/05 | Décret n° 2005-635 du 30 mai 2005 relatif au contrôle des circuits de traitement des déchets |
| 20/04/05 | Décret n° 2005-378 du 20 avril 2005 relatif au programme national d'action contre la pollution des milieux aquatiques par certaines substances dangereuses |
| 20/04/05 | Arrêté du 20 avril 2005 pris en application du décret du 20 avril 2005 relatif au programme national d'action contre la pollution des milieux aquatiques par certaines substances dangereuses |
| 19/05/04 | Arrêté du 19 mai 2004 relatif au contrôle de la mise sur le marché des substances actives biocides et à l'autorisation de mise sur le marché des produits biocides |
| 02/02/98 | Arrêté du 02 février 1998 relatif aux prélèvements et à la consommation d'eau ainsi qu'aux émissions de toute nature des installations classées pour la protection de l'environnement soumises à autorisation |

| | |
|----------|--|
| 23/01/97 | Arrêté du 23 janvier 1997 relatif à la limitation des bruits émis dans l'environnement par les installations classées pour la protection de l'environnement |
| 31/03/80 | Arrêté du 31 mars 1980 portant réglementation des installations électriques des établissements réglementés au titre de la législation sur les installations classées susceptibles de présenter des risques d'explosion |

CHAPITRE 1.9 - RESPECT DES AUTRES LÉGISLATIONS ET RÉGLEMENTATIONS

Les dispositions de cet arrêté préfectoral sont prises sans préjudice des autres législations et réglementations applicables, et notamment, le code civil, le code de l'urbanisme, le code du travail, le code de la santé publique, le code général des collectivités territoriales et la réglementation sur les équipements sous pression.

Les droits des tiers sont et demeurent expressément réservés.

La présente autorisation ne vaut pas permis de construire.

TITRE 2- GESTION DE L'ÉTABLISSEMENT

CHAPITRE 2.1 - EXPLOITATION DES INSTALLATIONS

ARTICLE 2.1.1. OBJECTIFS GÉNÉRAUX

L'exploitant prend toutes les dispositions nécessaires dans la conception, l'aménagement, l'entretien et l'exploitation des installations pour :

- limiter la consommation d'eau, et limiter les émissions de polluants dans l'environnement ;
- gérer les effluents et déchets en fonction de leurs caractéristiques, ainsi que réduire les quantités rejetées ;
- prévenir en toutes circonstances, l'émission, la dissémination ou le déversement, chroniques ou accidentels, directs ou indirects, de matières ou substances qui peuvent présenter des dangers ou inconvénients pour la commodité de voisinage, la santé, la salubrité publique, l'agriculture, la protection de la nature et de l'environnement ainsi que pour la conservation des sites et des monuments.

ARTICLE 2.1.2. CONSIGNES D'EXPLOITATION

L'exploitant établit des consignes d'exploitation pour l'ensemble des installations comportant explicitement les vérifications à effectuer, en conditions d'exploitation normale, en périodes de démarrage, de dysfonctionnement ou d'arrêt momentané de façon à permettre, en toutes circonstances, le respect des dispositions du présent arrêté.

L'exploitation doit se faire sous la surveillance de personnes nommément désignées par l'exploitant et ayant une connaissance des dangers présentés par les équipements et produits stockés ou utilisés dans l'installation.

CHAPITRE 2.2 - RYTHME DE FONCTIONNEMENT

Les installations sont exploitées du lundi au samedi, de 6h à 18h.

Les livraisons de linge et les expéditions de linge propres ont lieu de 6h à 19h Exceptionnellement et en fonction de l'activité saisonnière, la société peut fonctionner les samedis et jours fériés.

CHAPITRE 2.3 - RÉSERVES DE PRODUITS OU MATIÈRES CONSOMMABLES

L'établissement dispose de réserves suffisantes de produits ou matières consommables utilisés de manière courante ou occasionnelle pour assurer la protection de l'environnement tels que manches de filtre, produits de neutralisation, liquides inhibiteurs, produits absorbants, ...

CHAPITRE 2.4 - INTÉGRATION DANS LE PAYSAGE

L'exploitant prend les dispositions appropriées qui permettent d'intégrer l'installation dans le paysage. L'ensemble des installations est maintenu propre et entretenu en permanence.

L'exploitant prend les mesures nécessaires afin d'éviter la dispersion sur les voies publiques et les zones environnantes de poussières, papiers, boues, écorces, déchets, ...

En particulier, l'exploitant entretient un écran arboré en limite sud, est et ouest du site.

L'exploitant procède régulièrement à un débroussaillage des abords du site.

CHAPITRE 2.5 - DANGER OU NUISANCES NON PRÉVENUS

Tout danger ou nuisance non susceptible d'être prévenu par les prescriptions du présent arrêté est immédiatement porté à la connaissance du Préfet par l'exploitant.

CHAPITRE 2.6 - INCIDENTS OU ACCIDENTS

L'exploitant est tenu à déclarer dans les meilleurs délais à l'Inspection des installations classées les accidents ou incidents survenus du fait du fonctionnement de son installation qui sont de nature à porter atteinte aux intérêts mentionnés à l'article L.511-1 du code de l'environnement.

Un rapport d'accident ou, sur demande de l'Inspection des installations classées, un rapport d'incident est transmis par l'exploitant à l'Inspection des installations classées. Il précise notamment les circonstances et les causes de l'accident ou de l'incident, les effets sur les personnes et l'environnement, les mesures prises ou envisagées pour éviter un accident ou un incident similaire et pour en pallier les effets à moyen ou long terme.

Ce rapport est transmis sous **15 jours** à l'Inspection des installations classées.

CHAPITRE 2.7 - RÉCAPITULATIF DES DOCUMENTS TENUS À LA DISPOSITION DE L'INSPECTION

L'exploitant doit établir et tenir à jour un dossier comportant les documents suivants :

- le dossier de demande d'autorisation initial et ses compléments,
- les plans tenus à jour,
- les récépissés de déclaration et les prescriptions générales, en cas d'installations soumises à déclaration non couvertes par un arrêté d'autorisation,
- les arrêtés préfectoraux relatifs aux installations soumises à autorisation, pris en application de la législation relative aux installations classées pour la protection de l'environnement
- et tous les documents, enregistrements, résultats de vérification et registres répertoriés dans le présent arrêté.

Si ces documents sont conservés sous forme informatique, des dispositions sont prises pour la sauvegarde des données.

Ce dossier doit être tenu à la disposition de l'Inspection des installations classées sur le site.

CHAPITRE 2.8 - RÉCOLEMENT AUX PRESCRIPTIONS DE L'ARRÊTÉ

Sous un an à compter de la notification du présent arrêté, l'exploitant procède à un récolement de l'arrêté préfectoral réglementant ses installations.

Il doit conduire pour chaque prescription réglementaire, à vérifier sa compatibilité avec les caractéristiques constructives des installations et les procédures opérationnelles existantes. Une traçabilité en est tenue. Son bilan accompagné le cas échéant d'un échéancier de résorption des écarts, est transmis à l'inspection des Installations Classées.

L'exploitant met ensuite en place une organisation appropriée permettant de s'assurer en permanence du respect des dispositions de l'arrêté préfectoral d'autorisation

CHAPITRE 2.9 - RÉCAPITULATIF DES DOCUMENTS À TRANSMETTRE À L'INSPECTION

L'exploitant transmet à l'Inspection les documents suivants :

| Articles | Contrôles à effectuer | Périodicité du contrôle | Délai de la transmission |
|----------|------------------------------------|--|---|
| 9.2.1 | Contrôle des rejets atmosphériques | Tous les trois ans | Dans le mois suivant la réception du rapport de contrôle. |
| 9.2.2 | Autosurveillance des rejets aqueux | Contrôle trimestriel selon les paramètres | Dans le mois suivant la fin du trimestre |
| 9.2.3 | Contrôle des niveaux sonores | Dans les 6 mois puis sur demande de l'Inspection | Dans le mois suivant la réception du rapport de contrôle. |
| 9.2.4 | Récapitulatif des déchets | Suivi trimestriel | Dans le mois suivant la fin du trimestre |

| Articles | Documents à transmettre | Périodicités / échéances |
|----------|---|---|
| 1.5.6 | Notification de mise à l'arrêt définitif | 6 mois avant la date de cessation d'activité |
| 2.8 | Récolement aux prescriptions de l'arrêté | Dans de délais d'un an à compter de la notification de l'arrêté |
| 7.2.4 | Analyse du risque foudre | Avant le 1 ^{er} janvier 2010 |
| 7.5.3 | Attestation de conformité des poteaux d'incendie | Avant la mise en service de l'unité de production |
| 9.4 | Déclaration annuelle des émissions polluantes et des déchets (à transmettre au ministre en charge de l'environnement) | Avant le 1 ^{er} avril (télédéclaration) Avant le 15 mars (par courrier) |

TITRE 3– PRÉVENTION DE LA POLLUTION ATMOSPHÉRIQUE

CHAPITRE 3.1 - CONCEPTION DES INSTALLATIONS

ARTICLE 3.1.1. DISPOSITIONS GÉNÉRALES

L'exploitant prend toutes les dispositions nécessaires dans la conception, l'exploitation et l'entretien des installations de manière à limiter les émissions à l'atmosphère, y compris diffuses, notamment par la mise en œuvre de technologies propres, le développement de techniques de valorisation, la collecte sélective et le traitement des effluents en fonction de leurs caractéristiques et la réduction des quantités rejetées en optimisant notamment l'efficacité énergétique.

Les installations de traitement devront être conçues, exploitées et entretenues de manière à réduire à leur minimum les durées d'indisponibilité pendant lesquelles elles ne pourront assurer pleinement leur fonction.

Les installations de traitement d'effluents gazeux doivent être conçues, exploitées et entretenues de manière :

- à faire face aux variations de débit, température et composition des effluents,
- à réduire au minimum leur durée de dysfonctionnement et d'indisponibilité.

Si une indisponibilité est susceptible de conduire à un dépassement des valeurs limites imposées, l'exploitant devra prendre les dispositions nécessaires pour réduire la pollution émise en réduisant ou en arrêtant les installations concernées.

Les consignes d'exploitation de l'ensemble des installations comportent explicitement les contrôles à effectuer, en marche normale et à la suite d'un arrêt pour travaux de modification ou d'entretien, de façon à permettre en toute circonstance le respect des dispositions du présent arrêté.

Le brûlage à l'air libre est interdit à l'exclusion des essais incendie. Dans ce cas, les produits brûlés sont identifiés en qualité et quantité.

ARTICLE 3.1.2. POLLUTIONS ACCIDENTELLES

Les dispositions appropriées sont prises pour réduire la probabilité des émissions accidentelles et pour que les rejets correspondants ne présentent pas de dangers pour la santé et la sécurité publique.

ARTICLE 3.1.3. ODEURS

Les dispositions nécessaires sont prises pour que l'établissement ne soit pas à l'origine de gaz odorants, susceptibles d'incommoder le voisinage, de nuire à la santé ou à la sécurité publique.

Notamment, les dispositions nécessaires sont prises pour éviter en toute circonstance l'apparition de conditions d'anaérobiose dans des bassins de stockage ou de traitement ou dans des canaux à ciel ouvert.

L'Inspection des installations classées peut demander la réalisation d'une campagne d'évaluation de l'impact olfactif de l'installation afin de permettre une meilleure prévention des nuisances.

ARTICLE 3.1.4. VOIES DE CIRCULATION

Sans préjudice des règlements d'urbanisme, l'exploitant doit prendre les dispositions nécessaires pour prévenir les envols de poussières et de matières diverses :

- les voies de circulation et aires de stationnement des véhicules sont aménagées (formes de pente, revêtement, etc.), et convenablement nettoyées,
- Les véhicules sortant de l'installation n'entraînent pas de dépôt de poussière ou de boue sur les voies de circulation. Pour cela des dispositions telles que le lavage des roues des véhicules doivent être prévues en cas de besoin,
- les surfaces où cela est possible sont engazonnées,
- des écrans de végétation sont mis en place le cas échéant.

Des dispositions équivalentes peuvent être prises en lieu et place de celles-ci.

ARTICLE 3.1.5. ÉMISSIONS DIFFUSES ET ENVOLS DE POUSSIÈRES

Les stockages de produits pulvérulents sont confinés (récipients, silos, bâtiments fermés) et les installations de manipulation, transvasement, transport de produits pulvérulents sont, sauf impossibilité technique démontrée, munies de dispositifs de capotage et d'aspiration permettant de réduire les envols de poussières.

Si nécessaire, les dispositifs d'aspiration sont raccordés à une installation de dépoussiérage en vue de respecter les dispositions du présent arrêté. Les équipements et aménagements correspondants satisfont par ailleurs la prévention des risques d'incendie et d'explosion (événements pour les tours de séchage, les dépoussiéreurs...).

CHAPITRE 3.2 - CONDITIONS DE REJET

ARTICLE 3.2.1. DISPOSITIONS GÉNÉRALES

Les points de rejet dans le milieu naturel doivent être en nombre aussi réduit que possible. Tout rejet non prévu au présent chapitre ou non conforme à ses dispositions est interdit. La dilution des rejets atmosphériques est interdite.

Les ouvrages de rejet doivent permettre une bonne diffusion dans le milieu récepteur.

Les rejets à l'atmosphère sont, dans toute la mesure du possible, collectés et évacués, après traitement éventuel, par l'intermédiaire de cheminées pour permettre une bonne diffusion des rejets. L'emplacement de ces conduits est tel qu'il ne peut y avoir à aucun moment siphonnage des effluents rejetés dans les conduits ou prises d'air avoisinant.

La forme des conduits, notamment dans leur partie la plus proche du débouché à l'atmosphère, est conçue de façon à favoriser au maximum l'ascension des gaz dans l'atmosphère. La partie terminale de la cheminée peut comporter un convergent réalisé suivant les règles de l'art lorsque la vitesse d'éjection est plus élevée que la vitesse choisie pour les gaz dans la cheminée. Les contours des conduits ne présentent pas de point anguleux et la variation de la section des conduits au voisinage du débouché est continue et lente.

Les poussières, gaz polluants ou odeurs sont, dans la mesure du possible, captés à la source et canalisés, sans préjudice des règles relatives à l'hygiène et à la sécurité des travailleurs.

Les conduits d'évacuation des effluents atmosphériques nécessitant un suivi, dont les points de rejet sont repris ci-après, doivent être aménagés (plate-forme de mesure, orifices, fluides de fonctionnement, emplacement des appareils, longueur droite pour la mesure des particules) de manière à permettre des mesures représentatives des émissions de polluants à l'atmosphère. En particulier les dispositions des normes NF 44-052 et EN 13284-1 sont respectées.

Ces points doivent être aménagés de manière à être aisément accessibles et permettre des interventions en toute sécurité. Toutes les dispositions doivent également être prises pour faciliter l'intervention d'organismes extérieurs à la demande de l'Inspection des installations classées.

Les incidents ayant entraîné le fonctionnement d'une alarme et / ou l'arrêt des installations ainsi que les causes de ces incidents et les remèdes apportés sont également consignés dans un registre.

ARTICLE 3.2.2. CONDUITS ET INSTALLATIONS RACCORDÉES

| N° de conduit | Installations raccordées | Puissance ou capacité | Combustible | Autres caractéristiques |
|---------------|--------------------------|-----------------------|-------------|-------------------------|
| 1 | Chaudière | 2 MW | Gaz | |
| 2 | Chaudière | 1 MW | Gaz | De secours |

ARTICLE 3.2.3. CONDITIONS GÉNÉRALES DE REJET

| | Hauteur | Vitesse mini d'éjection |
|--------------------------|---------|-------------------------|
| Chaudière 1 | 8,5 m | Au moins 5 m/s |
| Chaudière 2 (de secours) | 8,5 m | Au moins 5 m/s |

Le débit des effluents gazeux est exprimé en mètres cubes par heure rapportés à des conditions normalisées de température (273 kelvins) et de pression (101,3 kilopascals) après déduction de la vapeur d'eau (gaz secs).

ARTICLE 3.2.4. VALEURS LIMITES DES CONCENTRATIONS DANS LES REJETS ATMOSPHÉRIQUES

Les rejets issus des installations doivent respecter les valeurs limites suivantes en concentration, les volumes de gaz étant rapportés à des conditions normalisées de température (273 kelvins) et de pression (101,3 kilopascals) après déduction de la vapeur d'eau (gaz secs) et à une teneur en O₂ précisée dans le tableau ci-dessous :

| Concentration instantanée | Chaudière |
|---|------------------------|
| Taux de O ₂ de référence | 3 % de O ₂ |
| SO _x en équivalent SO ₂ | 35 mg/Nm ³ |
| NO _x en équivalent NO ₂ | 150 mg/Nm ³ |
| Poussières | 5 mg/Nm ³ |

TITRE 4- PROTECTION DES RESSOURCES EN EAUX ET DES MILIEUX AQUATIQUES

CHAPITRE 4.1 - PRÉLÈVEMENTS ET CONSOMMATIONS D'EAU

ARTICLE 4.1.1. ORIGINE DES APPROVISIONNEMENTS EN EAU

Les prélèvements d'eau qui ne s'avèrent pas liés à la lutte contre un incendie ou aux exercices de secours, sont autorisées dans les quantités suivantes :

| Origine de la ressource | Nom | Code national de la masse d'eau | Prélèvement maximal moyen annuel |
|-------------------------|------------|---------------------------------|----------------------------------|
| Réseau public | Réseau AEP | s.o. | 20 000 m ³ |

ARTICLE 4.1.2. PROTECTION DES RÉSEAUX D'EAU POTABLE

Un ou plusieurs réservoirs de coupure ou bacs de disconnexion ou tout autre équipement présentant des garanties équivalentes sont installés afin d'isoler les réseaux d'eaux industrielles et pour éviter des retours de substances dans les réseaux d'adduction d'eau publique ainsi que dans les milieux de prélèvement.

CHAPITRE 4.2 - COLLECTE DES EFFLUENTS AQUEUX

ARTICLE 4.2.1. DISPOSITIONS GÉNÉRALES

Tous les effluents aqueux sont canalisés. Tout rejet d'effluent liquide non prévu à l'4.3.1 est interdit.

A l'exception des cas accidentels où la sécurité des personnes ou des installations serait compromise, il est interdit d'établir des liaisons directes entre les réseaux de collecte des effluents devant subir un traitement ou être détruits et le milieu récepteur.

ARTICLE 4.2.2. PLAN DES RÉSEAUX

Un schéma de tous les réseaux d'alimentation et de collecte et un plan des égouts sont établis par l'exploitant, régulièrement mis à jour, notamment après chaque modification notable, et datés. Ils sont tenus à la disposition de l'Inspection des installations classées ainsi que des services d'incendie et de secours.

Le plan des réseaux d'alimentation et de collecte doit notamment faire apparaître :

- l'origine et la distribution de l'eau d'alimentation,
- les dispositifs de protection de l'alimentation (bac de disconnexion, implantation des disconnecteurs ou tout autre dispositif permettant un isolement des réseaux, ...)
- les secteurs collectés et les réseaux associés
- les ouvrages de toutes sortes (vannes, compteurs...)
- les ouvrages d'épuration interne avec leurs points de contrôle et les points de rejet de toute nature (interne ou au milieu).

ARTICLE 4.2.3. ENTRETIEN ET SURVEILLANCE

Les réseaux de collecte des effluents sont conçus et aménagés de manière à être curables, étanches et résister dans le temps aux actions physiques et chimiques des effluents ou produits susceptibles d'y transiter.

L'exploitant s'assure par des contrôles appropriés et préventifs de leur bon état et de leur étanchéité.

Les différentes canalisations accessibles sont repérées conformément aux règles en vigueur.

Les canalisations de transport de substances et préparations dangereuses à l'intérieur de l'établissement sont aériennes.

ARTICLE 4.2.4. PROTECTION DES RÉSEAUX INTERNES À L'ÉTABLISSEMENT

Les effluents aqueux rejetés par les installations ne sont pas susceptibles de dégrader les réseaux d'égouts ou de dégager des produits toxiques ou inflammables dans ces égouts, éventuellement par mélange avec d'autres effluents.

ARTICLE 4.2.5. ISOLEMENT DES RESEAUX D'ASSAINISSEMENT AVEC LES MILIEUX

Un système doit permettre l'isolement des réseaux d'assainissement de l'établissement par rapport à l'extérieur. Ces dispositifs sont maintenus en état de marche, signalés et actionnables en toute circonstance localement et/ou à partir d'un poste de commande. Leur entretien préventif et leur mise en fonctionnement sont définis par consigne.

CHAPITRE 4.3 - TYPES D'EFFLUENTS ET CARACTÉRISTIQUES DES OUVRAGES DE REJET AU MILIEU

ARTICLE 4.3.1. IDENTIFICATION DES EFFLUENTS

L'exploitant est en mesure de distinguer les différentes catégories d'effluents suivants :

- les eaux pluviales ou de ruissellement collectées sur les toitures
- les eaux pluviales ou de ruissellement collectées sur les voiries et l'aire de lavage des camions
- les eaux sanitaires
- les eaux de process

ARTICLE 4.3.2. COLLECTE DES EFFLUENTS

Les effluents pollués ne contiennent pas de substances de nature à gêner le bon fonctionnement des ouvrages de traitement.

La dilution des effluents est interdite. En aucun cas elle ne doit constituer un moyen de respecter les valeurs seuils de rejets fixées par le présent arrêté. Il est interdit d'abaisser les concentrations en substances polluantes des rejets par simples dilutions autres que celles résultant du rassemblement des effluents normaux de l'établissement ou celles nécessaires à la bonne marche des installations de traitement.

Les rejets directs ou indirects d'effluents dans des nappes d'eaux souterraines ou vers les milieux de surface non visés par le présent arrêté sont interdits.

ARTICLE 4.3.3. GESTION DES OUVRAGES : CONCEPTION, DYSFONCTIONNEMENT

La conception et la performance des équipements de traitement (ou de pré-traitement) des effluents aqueux permettent de respecter les valeurs limites imposées au rejet par le présent arrêté. Ils sont entretenus, exploités et surveillés de manière à réduire au minimum les durées d'indisponibilité ou à faire face aux variations des caractéristiques des effluents bruts (débit, température, composition...) y compris à l'occasion du démarrage ou d'arrêt des installations.

Si une indisponibilité ou un dysfonctionnement des équipements de traitement est susceptible de conduire à un dépassement des valeurs limites imposées par le présent arrêté, l'exploitant prend les dispositions nécessaires pour réduire la pollution émise en limitant ou en arrêtant si besoin les fabrications concernées.

Les dispositions nécessaires sont prises pour limiter les odeurs provenant du traitement des effluents ou des ouvrages à ciel ouvert (conditions anaérobies dans les bassins notamment).

ARTICLE 4.3.4. ENTRETIEN ET CONDUITE DES ÉQUIPEMENTS DE TRAITEMENT

Les principaux paramètres permettant de s'assurer de la bonne marche des équipements de traitement des eaux polluées sont mesurés périodiquement et portés sur un registre.

La gestion des équipements est confiée à un personnel compétent disposant d'une formation initiale et continue.

Un registre spécial est tenu sur lequel sont notés les incidents de fonctionnement des dispositifs de collecte, de traitement, de recyclage ou de rejet des eaux, les dispositions prises pour y remédier et les résultats des mesures et contrôles de la qualité des rejets auxquels il a été procédé.

ARTICLE 4.3.5. CONCEPTION, AMÉNAGEMENT ET ÉQUIPEMENT DES OUVRAGES DE REJET

Article 4.3.5.1. Conception

Les dispositifs de rejet sont aménagés de manière à réduire autant que possible la perturbation apportée au milieu récepteur, aux abords du point de rejet, en fonction de l'utilisation de l'eau à proximité immédiate et à l'aval de celui-ci,

Ils doivent, en outre, permettre une bonne diffusion des effluents dans le milieu récepteur.

Article 4.3.5.2. Aménagement des points de rejet

Sur chaque ouvrage de rejet d'effluents liquides est prévu un point de prélèvement d'échantillons et des points de mesure (débit, température, concentration en polluant, ...).

Ces points sont aménagés de manière à être aisément accessibles et permettre des interventions en toute sécurité. Toutes les dispositions doivent également être prises pour faciliter les interventions d'organismes extérieurs à la demande de l'Inspection des installations classées.

Les agents des services publics, notamment ceux chargés de la Police des eaux, doivent avoir libre accès aux dispositifs de prélèvement qui équipent les ouvrages de rejet vers le milieu récepteur.

Ces points sont implantés dans une section dont les caractéristiques (rectitude de la conduite à l'amont, qualité des parois, régime d'écoulement) permettent de réaliser des mesures représentatives de manière à ce que la vitesse n'y soit pas sensiblement ralentie par des seuils ou obstacles situés à l'aval et que l'effluent soit suffisamment homogène.

CHAPITRE 4.4 - CARACTÉRISTIQUES DES REJETS AQUEUX

ARTICLE 4.4.1. CARACTÉRISTIQUES GÉNÉRALES DE L'ENSEMBLE DES EFFLUENTS REJETÉS

Les effluents rejetés doivent être exempts :

- de matières flottantes,
- de produits susceptibles de dégager, en égout ou dans le milieu naturel, directement ou indirectement, des gaz ou vapeurs toxiques, inflammables ou odorantes,
- de tout produit susceptible de nuire à la conservation des ouvrages, ainsi que des matières déposables ou précipitables qui, directement ou indirectement, sont susceptibles d'entraver le bon fonctionnement des ouvrages.

Les effluents rejetés doivent également respecter les caractéristiques suivantes :

- avoir une température **inférieure à 30°C**,
- avoir un pH compris **entre 5,5 et 8,5**,
- et engendrer une modification de la coloration du milieu récepteur mesurée en un point représentatif de la zone de mélange inférieure à **100 mg Pt/l**.

ARTICLE 4.4.2. GESTION DES EAUX POLLUÉES ET DES EAUX RÉSIDUAIRES INTERNES À L'ÉTABLISSEMENT

Les réseaux de collecte sont conçus pour évacuer séparément chacune des diverses catégories d'eaux polluées issues des activités ou sortant des ouvrages d'épuration interne vers les traitements appropriés avant d'être évacuées vers le milieu récepteur autorisé à les recevoir.

ARTICLE 4.4.3. VALEURS LIMITES D'ÉMISSION DES EAUX RÉSIDUAIRES

Les eaux résiduares sont constituées des eaux issues du lavage du linge. Ces eaux sont traitées sur site avant rejet dans le réseau communal. Les équipements du prétraitement sont : filtration des matières en suspension, échangeur thermique pour réguler la température, correction du pH.

L'exploitant est tenu de respecter les valeurs limites suivantes :

Débit maximal : 100 m³/j

| Paramètre | Méthode de mesure | Concentration maximale (mg/L) | Flux maximal (kg/j) |
|-----------------------------------|-------------------------------------|-------------------------------|---------------------|
| MES | NFT 90105 | 200 | 20 |
| DCO | NFT 90101 | 1 400 | 140 |
| DBO ₅ | NFT 90103 | 800 | 80 |
| Azote global (en équivalent N) | NF EN ISO 25663, 10304-1 et 10304-2 | 100 | 10 |
| Phosphore total (en équivalent P) | NF 90-023 | 10 | 1 |

ARTICLE 4.4.4. EAUX PLUVIALES SUSCEPTIBLES D'ÊTRE POLLUÉES

Les eaux pluviales et de ruissellement des toitures sont collectées par le réseau séparatif et rejoignent la noue puis la Craste de Boupeyres. Les eaux pluviales et de ruissellement des voiries et les eaux de lavage de camions sont pré traitées sur site par un séparateur d'hydrocarbures, avant rejet dans la noue.

Les eaux pluviales rejetées dans le milieu naturel respectent les valeurs limites suivantes :

Débit de fuite : 0,9 L/s

| SUBSTANCES | CONCENTRATIONS (en mg/l) | MÉTHODES DE RÉFÉRENCE |
|----------------------|--------------------------|-----------------------|
| MEST | 100 | NF EN 872 |
| DCO | 300 | NFT 90101 |
| DBO ₅ | 100 | NFT 90103 |
| Hydrocarbures totaux | 10 | NFT 90114 (2) |

ARTICLE 4.4.5. EAUX DOMESTIQUES

Ces eaux sont collectées sur le site et rejoignent le réseau communal.

TITRE 5- DÉCHETS

CHAPITRE 5.1 - PRINCIPES DE GESTION

ARTICLE 5.1.1. LIMITATION DE LA PRODUCTION DE DÉCHETS

L'exploitant prend toutes les dispositions nécessaires dans la conception, l'aménagement, et l'exploitation de ses installations pour assurer une bonne gestion des déchets de son entreprise et en limiter la production.

ARTICLE 5.1.2. SÉPARATION DES DÉCHETS

L'exploitant effectue à l'intérieur de son établissement la séparation des déchets (dangereux ou non) de façon à faciliter leur traitement ou leur élimination dans des filières spécifiques.

Les déchets dangereux sont définis par l'article R 541-8 du code de l'environnement

Les déchets d'emballage visés par les articles R 543-66 à R 543-72 du code de l'environnement sont valorisés par réemploi, recyclage ou toute autre action visant à obtenir des déchets valorisables ou de l'énergie.

Les huiles usagées doivent être éliminées conformément aux articles R 543-3 à R 543-15 et R 543-40 du code de l'environnement portant réglementation de la récupération des huiles usagées et ses textes d'application (arrêté ministériel du 28 janvier 1999). Elles sont stockées dans des réservoirs étanches et dans des conditions de séparation satisfaisantes, évitant notamment les mélanges avec de l'eau ou tout autre déchet non huileux ou contaminé par des PCB.

Les piles et accumulateurs usagés doivent être éliminés conformément aux dispositions de l'article R543-131 du code de l'environnement relatif à la mise sur le marché des piles et accumulateurs et à leur élimination.

Les pneumatiques usagés doivent être éliminés conformément aux dispositions de l'article R 543-137 à R 543-151 du code de l'environnement ; ils sont remis à des opérateurs agréés (collecteurs ou exploitants d'installations d'élimination) ou aux professionnels qui utilisent ces déchets pour des travaux publics, de remblaiement, de génie civil ou pour l'ensilage.

Les déchets d'équipements électriques et électroniques sont enlevés et traités selon les dispositions des articles R 543-196 à R 543-201 du code de l'environnement.

Les déchets d'emballages industriels doivent être éliminés dans les conditions des articles R 543-66 à R 543-72 et R 543-74 du code de l'environnement portant application des articles L 541-1 et suivants du code de l'environnement relatifs à l'élimination des déchets et à la récupération des matériaux et relatif, notamment, aux déchets d'emballage dont les détenteurs ne sont pas des ménages.

ARTICLE 5.1.3. CONCEPTION ET EXPLOITATION DES INSTALLATIONS D'ENTREPOSAGE INTERNES DES DÉCHETS

Les déchets et résidus produits, entreposés dans l'établissement, avant leur traitement ou leur élimination, doivent l'être dans des conditions ne présentant pas de risques de pollution (prévention d'un lessivage par des eaux météoriques, d'une pollution des eaux superficielles et souterraines, des envois et des odeurs) pour les populations avoisinantes et l'environnement.

ARTICLE 5.1.4. DÉCHETS TRAITÉS OU ÉLIMINÉS À L'EXTÉRIEUR DE L'ÉTABLISSEMENT

L'exploitant élimine ou fait éliminer les déchets produits dans des conditions propres à garantir les intérêts visés à l'article L 511-1 du code de l'environnement. Il s'assure que les installations utilisées pour cette élimination sont régulièrement autorisées à cet effet.

ARTICLE 5.1.5. DÉCHETS TRAITÉS OU ÉLIMINÉS À L'INTÉRIEUR DE L'ÉTABLISSEMENT

A l'exception des installations spécifiquement autorisées, toute élimination de déchets dans l'enceinte de l'établissement (incinération à l'air libre, mise en dépôt à titre définitif) est interdite.

ARTICLE 5.1.6. TRANSPORT

Chaque lot de déchets dangereux expédié vers l'extérieur doit être accompagné du bordereau de suivi établi en application de l'arrêté ministériel du 29 juillet 2005 relatif au bordereau de suivi des déchets dangereux mentionné à l'article 541-45 du code de l'environnement.

Les opérations de transport de déchets doivent respecter les dispositions des articles R 541-50 à R 541-64 et R 541-79 du code de l'environnement relatif au transport par route au négoce et au courtage de déchets. La liste mise à jour des transporteurs utilisés par l'exploitant, est tenue à la disposition de l'inspection des installations classées.

L'importation ou l'exportation de déchets ne peut être réalisée qu'après accord des autorités compétentes en application du règlement (CE) n° 1013/2006 du Parlement européen et du Conseil du 14 juin 2006 concernant les transferts de déchets.

TITRE 6 - PRÉVENTION DES NUISANCES SONORES ET DES VIBRATIONS -

CHAPITRE 6.1 - DISPOSITIONS GÉNÉRALES

ARTICLE 6.1.1. AMÉNAGEMENTS

L'installation est construite, équipée et exploitée de façon que son fonctionnement ne puisse être à l'origine de bruits transmis par voie aérienne ou solidoienne, de vibrations mécaniques susceptibles de compromettre la santé ou la sécurité du voisinage ou de constituer une nuisance pour celle-ci.

Les prescriptions de l'arrêté ministériel du 23 janvier 1997 relatif à la limitation des bruits émis dans l'environnement par les installations relevant du livre V – titre I du Code de l'Environnement, ainsi que les règles techniques annexées à la circulaire du 23 juillet 1986 relative aux vibrations mécaniques émises dans l'environnement par les installations classées sont applicables.

ARTICLE 6.1.2. VÉHICULES ET ENGIN

Les véhicules de transport, les matériels de manutention et les engins de chantier utilisés à l'intérieur de l'établissement, et susceptibles de constituer une gêne pour le voisinage, sont conformes à la réglementation en vigueur (les engins de chantier doivent répondre aux dispositions du décret n° 95-79 du 23 janvier 1995 et des textes pris pour son application).

ARTICLE 6.1.3. APPAREILS DE COMMUNICATION

L'usage de tout appareil de communication par voie acoustique (sirènes, avertisseurs, haut-parleurs ...) gênant pour le voisinage est interdit sauf si leur emploi est exceptionnel et réservé à la prévention ou au signalement d'incidents graves ou d'accidents.

CHAPITRE 6.2 - NIVEAUX ACOUSTIQUES

ARTICLE 6.2.1. VALEURS LIMITES D'ÉMERGENCE

| Niveau de bruit ambiant existant dans les zones à émergence réglementée (incluant le bruit de l'établissement) | Émergence admissible pour la période allant de 7h à 22h, sauf dimanches et jours fériés | Émergence admissible pour la période allant de 22h à 7h, ainsi que les dimanches et jours fériés |
|--|---|--|
| Supérieur à 35 dB(A) et inférieur ou égal à 45 dB(A) | +6 dB(A) | +4 dB(A) |

Les émissions sonores dues aux activités des installations ne doivent pas engendrer une émergence supérieure aux valeurs admissibles fixées dans le tableau ci-dessus, dans les zones à émergence réglementée.

ARTICLE 6.2.2. NIVEAUX LIMITES DE BRUIT

Les niveaux limites de bruit ne doivent pas dépasser en limite de propriété de l'établissement les valeurs suivantes pour les différentes périodes de la journée :

| Période | de 7h à 22h, (sauf dimanches et jours fériés) | de 22h à 7h, (ainsi que dimanches et jours fériés) |
|---|--|---|
| Niveau sonore maximal admissible en limite de propriété | 70 dB(A) | 60 dB(A) |

CHAPITRE 6.3 - VIBRATIONS

En cas d'émissions de vibrations mécaniques gênantes pour le voisinage ainsi que pour la sécurité des biens ou des personnes, les points de contrôle, les valeurs des niveaux limites admissibles ainsi que la mesure des niveaux vibratoires émis seront déterminés suivant les spécifications des règles techniques annexées à la circulaire ministérielle n° 23 du 23 juillet 1986 relative aux vibrations mécaniques émises dans l'environnement par les installations classées.

TITRE 7- PRÉVENTION DES RISQUES TECHNOLOGIQUES

CHAPITRE 7.1 - CARACTÉRISATION DES RISQUES

ARTICLE 7.1.1. INVENTAIRE DES SUBSTANCES OU PRÉPARATIONS DANGEREUSES PRÉSENTES DANS L'ÉTABLISSEMENT

L'inventaire et l'état des stocks des substances ou préparations dangereuses susceptibles d'être présentes dans l'établissement (nature, état physique, quantité, emplacement) en tenant compte des phrases de risques codifiées par la réglementation en vigueur est constamment tenu à jour..

ARTICLE 7.1.2. ZONAGE INTERNES À L'ÉTABLISSEMENT

L'exploitant identifie les zones de l'établissement susceptibles d'être à l'origine d'incendie, d'émanations toxiques ou d'explosion de par la présence de substances ou préparations dangereuses stockées ou utilisées ou d'atmosphères nocives ou explosibles pouvant survenir soit de façon permanente ou semi-permanente.

Ces zones sont matérialisées par des moyens appropriés et reportées sur un plan systématiquement tenu à jour.

La nature exacte du risque et les consignes à observer sont indiquées à l'entrée de ces zones et en tant que de besoin rappelées à l'intérieur de celles-ci. Ces consignes sont incluses dans les plans de secours s'ils existent.

ARTICLE 7.1.3. ORGANISATION DE PRÉVENTION DES RISQUES TECHNOLOGIQUES

L'exploitant définit et met en œuvre, à partir notamment de l'étude d'impact et l'étude des dangers, une organisation permettant de garantir la prévention des risques technologiques présentés par ses installations.

Cette organisation se traduit tant sur le plan des moyens humains (organisations, formations, ...) que matériels (contrôles et essais périodiques, maintenance préventive et curative, procédure en cas d'indisponibilité, ...). Elle doit pouvoir être présentée à l'Inspection des installations classées.

CHAPITRE 7.2 - INFRASTRUCTURES ET INSTALLATIONS

ARTICLE 7.2.1. ACCÈS ET CIRCULATION DANS L'ÉTABLISSEMENT

L'exploitant fixe les règles de circulation applicables à l'intérieur de l'établissement. Les règles sont portées à la connaissance des intéressés par une signalisation adaptée et une information appropriée.

Les voies de circulation et d'accès sont notamment délimitées, maintenues en constant état de propreté et dégagées de tout objet susceptible de gêner le passage. Ces voies sont aménagées pour que les engins des services d'incendie et de secours puissent évoluer sans difficulté.

L'établissement est efficacement clôturé sur la totalité de sa périphérie (ou équivalent).

Article 7.2.1.1. Gardiennage et contrôle des accès

Aucune personne étrangère à l'établissement ne doit avoir libre accès aux installations.

L'exploitant prend les dispositions nécessaires au contrôle des accès, ainsi qu'à la connaissance permanente des personnes présentes dans l'établissement.

Article 7.2.1.2. Caractéristiques des voies pour les services de secours et des réserves d'eau en cas d'incendie

Les voies susceptibles d'être utilisées par les engins des services de secours répondent aux dispositions fixées en annexe.

Les réserves d'eaux en cas d'incendie répondent aux dispositions fixées en annexe.

ARTICLE 7.2.2. BÂTIMENTS ET LOCAUX

A l'intérieur des ateliers, les allées de circulation sont aménagées et maintenues constamment dégagées pour faciliter la circulation du personnel ainsi que l'intervention des secours en cas de sinistre.

ARTICLE 7.2.3. INSTALLATIONS ÉLECTRIQUES – MISE À LA TERRE

Les installations électriques sont conçues, réalisées et entretenues conformément aux normes en vigueur.

La mise à la terre est effectuée suivant les règles de l'art et distincte de celle des installations de protection contre la foudre.

Une vérification de l'ensemble de l'installation électrique est effectuée **au minimum une fois par an** par un organisme compétent qui mentionne très explicitement les défauts relevés dans son rapport. L'exploitant conserve une trace écrite des éventuelles mesures correctives prises.

Article 7.2.3.1. Zones susceptibles d'être à l'origine d'une explosion

Les dispositions de l'article 2 de l'arrêté ministériel du 31 mars 1980, portant réglementation des installations électriques des établissements réglementés au titre de la législation sur les installations classées et susceptibles de présenter des risques d'explosion, sont applicables à l'ensemble des zones de risque d'atmosphère explosive de l'établissement.

Le plan des zones à risques d'explosion est porté à la connaissance de l'organisme chargé de la vérification des installations électriques.

Les équipements métalliques contenant et / ou véhiculant des produits inflammables et explosibles susceptibles d'engendrer des charges électrostatiques sont mises à la terre et reliées par des liaisons équipotentielles.

ARTICLE 7.2.4. PROTECTION CONTRE LA Foudre

Les installations sur lesquelles une agression par la foudre peut être à l'origine d'événements susceptibles de porter gravement atteinte, directement ou indirectement à la sécurité des installations, à la sécurité des personnes ou à la qualité de l'environnement, sont protégées contre la foudre en application de l'arrêté ministériel en vigueur.

Conformément à l'arrêté ministériel du 15 janvier 2008 relatif à la protection contre la foudre de certaines installations classées, une analyse du risque présenté par la foudre et basée sur une évaluation des risques réalisée conformément à la norme NF EN 62305-2 est réalisée **avant le 1^{er} janvier 2010**.

CHAPITRE 7.3 - OPÉRATIONS Pouvant présenter des dangers

ARTICLE 7.3.1. CONSIGNES D'EXPLOITATION DESTINÉES À PRÉVENIR LES ACCIDENTS

Les opérations comportant des manipulations susceptibles de créer des risques, en raison de leur nature ou de leur proximité avec des installations dangereuses, et la conduite des installations, dont le dysfonctionnement aurait par leur développement des conséquences dommageables pour le voisinage et l'environnement (phases de démarrage et d'arrêt, fonctionnement normal, entretien...) font l'objet de procédures et instructions d'exploitation écrites et contrôlées.

Ces consignes doivent notamment indiquer :

- l'interdiction de fumer ;
- l'interdiction de tout brûlage à l'air libre ;
- l'interdiction d'apporter du feu sous une forme quelconque à proximité des dépôt de matière inflammable ;
- l'obligation du « permis d'intervention » ou « permis de feu » ;
- les procédures d'arrêt d'urgence et de mise en sécurité de l'installation (électricité, ventilation, climatisation, chauffage, fermeture des portes coupe-feu, obturation des écoulements d'égouts notamment) ;
- les moyens d'extinction à utiliser en cas d'incendie ;
- la procédure d'alerte avec les numéros de téléphone du responsable d'intervention de l'établissement, des services d'incendie et de secours ;
- et la procédure permettant, en cas de lutte contre un incendie, d'isoler le site afin de prévenir tout transfert de pollution vers le milieu récepteur.

Sont notamment définis pour les équipements dont le bon fonctionnement est nécessaire à la sécurité du site : la fréquence de vérification des dispositifs de sécurité, le détail et les modalités des vérifications à effectuer en marche normale, dans les périodes transitoires, lors d'opérations exceptionnelles, à la suite d'un arrêt, après des travaux de modifications ou d'entretien de façon à vérifier que l'installation reste conforme aux dispositions du présent arrêté et que le procédé est maintenu dans les limites de sûreté définies par l'exploitant ou dans les modes opératoires.

ARTICLE 7.3.2. INTERDICTION DE FEUX

Il est interdit d'apporter du feu ou une source d'ignition sous une forme quelconque dans les zones de dangers présentant des risques d'incendie ou d'explosion sauf pour les interventions ayant fait l'objet d'un permis d'intervention spécifique.

ARTICLE 7.3.3. FORMATION DU PERSONNEL

Outre l'aptitude au poste occupé, les différents opérateurs et intervenants sur le site, y compris le personnel intérimaire, reçoivent une formation sur les risques inhérents des installations, la conduite à tenir en cas d'incident ou accident et, sur la mise en œuvre des moyens d'intervention.

ARTICLE 7.3.4. TRAVAUX D'ENTRETIEN ET DE MAINTENANCE

Tous les travaux d'extension, modification ou maintenance dans les installations ou à proximité des zones à risque inflammable, explosible ou toxique sont réalisés sur la base d'un dossier préétabli définissant notamment leur nature, les risques présentés, les

conditions de leur intégration au sein des installations ou unités en exploitation et les dispositions de conduite et de surveillance à adopter.

Les travaux font l'objet d'un permis délivré par une personne dûment habilitée et nommément désignée.

ARTICLE 7.3.5. « PERMIS D'INTERVENTION » ET « PERMIS DE FEU »

Les travaux conduisant à une augmentation des risques (emploi d'une flamme ou d'une source chaude par exemple) ne peuvent être effectués qu'après délivrance d'un « permis d'intervention » et éventuellement d'un « permis de feu » et en respectant une consigne particulière

Le « permis d'intervention » et éventuellement le « permis de feu » et la consigne particulière doivent être établis et visés par l'exploitant ou une personne qu'il aura nommément désignée après analyse des risques. Lorsque les travaux sont effectués par une entreprise extérieure, le « permis d'intervention » et éventuellement le « permis de feu » et la consigne particulière doivent être signés par l'exploitant et l'entreprise extérieure ou les personnes qu'ils auront nommément désignées.

Après la fin des travaux et avant la reprise de l'activité, une vérification des installations doit être effectuée par l'exploitant ou son représentant ou le représentant de l'éventuelle entreprise extérieure.

CHAPITRE 7.4 - PRÉVENTION DES POLLUTIONS ACCIDENTELLES

ARTICLE 7.4.1. ORGANISATION DE L'ÉTABLISSEMENT

Une consigne écrite doit préciser les vérifications à effectuer, en particulier pour s'assurer périodiquement de l'étanchéité des dispositifs de rétention, préalablement à toute remise en service après arrêt d'exploitation, et plus généralement aussi souvent que le justifieront les conditions d'exploitation.

Les vérifications, les opérations d'entretien et de vidange des rétentions doivent être notées sur un registre spécial tenu à la disposition de l'Inspection des installations classées.

ARTICLE 7.4.2. ÉTIQUETAGE DES SUBSTANCES ET PRÉPARATIONS DANGEREUSES

Les fûts, réservoirs et autres emballages, les récipients fixes de stockage de produits dangereux d'un volume supérieur à 800 ℓ portent de manière très lisible la dénomination exacte de leur contenu, le numéro et le symbole de danger défini dans la réglementation relative à l'étiquetage des substances et préparations chimiques dangereuses.

A proximité des aires permanentes de stockage de produits dangereux en récipients mobiles, les symboles de danger ou les codes correspondant aux produits doivent être indiqués de façon très lisible.

ARTICLE 7.4.3. RÉTENTIONS

Tout stockage fixe ou temporaire d'un liquide susceptible de créer une pollution des eaux ou des sols est associé à une capacité de rétention dont le volume est au moins égal à la plus grande des deux valeurs suivantes :

- 100 % de la capacité du plus grand réservoir,
- 50 % de la capacité des réservoirs associés.

Cette disposition n'est pas applicable aux bassins de traitement des eaux résiduaires.

Pour les stockages de récipients de capacité unitaire inférieure ou égale à 250 ℓ, la capacité de rétention est au moins égale à :

- dans le cas de liquides inflammables, à l'exception des lubrifiants, 50 % de la capacité totale des fûts,
- dans les autres cas, 20 % de la capacité totale des fûts,
- dans tous les cas, 800 ℓ minimum ou égale à la capacité totale lorsque celle-ci est inférieure à 800 ℓ.

La capacité de rétention est étanche aux produits qu'elle pourrait contenir, résiste à l'action physique et chimique des fluides et peut être contrôlée à tout moment. Il en est de même pour son éventuel dispositif d'obturation qui est maintenu fermé en permanence.

Les déchets et résidus produits considérés comme des substances ou préparations dangereuses sont stockés, avant leur revalorisation ou leur élimination, dans des conditions ne présentant pas de risques de pollution (prévention d'un lessivage par les eaux météoriques, d'une pollution des eaux superficielles et souterraines, des envols et des odeurs) pour les populations avoisinantes et l'environnement.

Les stockages temporaires, avant recyclage ou élimination des déchets considérés comme des substances ou préparations dangereuses, sont réalisés sur des cuvettes de rétention étanches et aménagées pour la récupération des eaux météoriques.

ARTICLE 7.4.4. RÉSERVOIRS

L'étanchéité du (ou des) réservoir(s) associé(s) à la rétention doit pouvoir être contrôlée à tout moment.

Les matériaux utilisés doivent être adaptés aux produits utilisés pour, notamment, éviter toute réaction parasite dangereuse.

ARTICLE 7.4.5. RÈGLES DE GESTION DES STOCKAGES EN RÉTENTION

Les réservoirs ou récipients contenant des produits incompatibles ne sont pas associés à une même rétention.

Le stockage des liquides inflammables, ainsi que des autres produits, toxiques, corrosifs ou dangereux pour l'environnement, n'est autorisé sous le niveau du sol que dans des réservoirs installés en fosse maçonnée ou assimilés, et pour les liquides inflammables dans le respect des dispositions du présent arrêté.

L'exploitant veille à ce que les volumes potentiels de rétention restent disponibles en permanence. A cet effet, l'évacuation des eaux pluviales respecte les dispositions du présent arrêté.

ARTICLE 7.4.6. STOCKAGE SUR LES LIEUX D'EMPLOI

Les produits considérés comme des substances ou des préparations dangereuses sont limités en quantité stockée et utilisée dans les ateliers au minimum technique permettant leur fonctionnement normal.

ARTICLE 7.4.7. TRANSPORTS - CHARGEMENTS - DÉCHARGEMENTS

Les aires de chargement et de déchargement de véhicules citernes sont étanches et reliées à des rétentions dimensionnées selon les règles de l'art. Des zones adéquates sont aménagées pour le stationnement en sécurité des véhicules de transport de matières dangereuses, en attente de chargement ou de déchargement.

Le stockage et la manipulation de produits dangereux ou polluants, solides ou liquides (ou liquéfiés) sont effectués sur des aires étanches et aménagées pour la récupération des fuites éventuelles.

ARTICLE 7.4.8. ÉLIMINATION DES SUBSTANCES OU PRÉPARATIONS DANGEREUSES

L'élimination des substances ou préparations dangereuses récupérées en cas d'accident suit prioritairement la filière déchets la plus appropriée.

CHAPITRE 7.5 - MOYENS D'INTERVENTION EN CAS D'ACCIDENT ET ORGANISATION DES SECOURS

ARTICLE 7.5.1. DÉFINITION GÉNÉRALE DES MOYENS

L'exploitant met en œuvre des moyens d'intervention conformes à l'étude de dangers.

ARTICLE 7.5.2. ENTRETIEN DES MOYENS D'INTERVENTION

Ces équipements sont maintenus en bon état, repérés et facilement accessibles.

L'exploitant doit fixer les conditions de maintenance et les conditions d'essais périodiques de ces matériels.

Les dates, les modalités de ces contrôles et les observations constatées doivent être inscrites sur un registre tenu à la disposition des services de la protection civile, d'incendie et de secours et de l'Inspection des installations classées.

ARTICLE 7.5.3. RESSOURCES EN EAU D'EXTINCTION

L'exploitant dispose a minima :

- de RIA.
- 4 bâches d'eau extérieur de 120 m³ chacune.

Ces réserves d'eau devront être accessibles par un chemin dédié à cet effet.

ARTICLE 7.5.4. BASSIN DE CONFINEMENT

Les eaux polluées ou celles provenant de la lutte contre un incendie sont confinées sur le site au niveau des quais de livraison et d'expédition.

Des vannes sont installées sur les réseaux d'eaux usées et d'eaux pluviales.

Les organes de commande nécessaires à la mise en service de ce dispositif de rétention doivent pouvoir être actionnés en toutes circonstances, localement et à partir d'un poste de commande.

Ces eaux, une fois confinées, seront analysées, pompées et envoyées si nécessaire en déchets industriels.

TITRE 8- CONDITIONS PARTICULIÈRES APPLICABLES À CERTAINES INSTALLATIONS

CHAPITRE 8.1 - CHAUFFERIE

La chaufferie est située dans un local exclusivement réservé à cet effet, extérieur aux bâtiments de stockage ou d'exploitation.
Dans la chaufferie sont installés notamment :

- un dispositif coupant l'alimentation en combustible en cas de détection d'un point chaud
- et un dispositif arrêtant la chaudière si un acquittement manuel n'a pas été réalisé depuis moins de deux heures lorsque la chaufferie est exploitée sans présence humaine permanente.

Les locaux de la chaufferie sont de degré M0 : murs coupe-feu 2h, charpente stable au feu 1h et couverture incombustible.

Le dispositif d'alimentation de la chaudière en combustible ainsi que les autres réseaux d'énergie peuvent être arrêté depuis l'extérieur de la chaufferie à l'aide d'un arrêt d'urgence de type « coup de poing ».

TITRE 9- SURVEILLANCE DES ÉMISSIONS ET DE LEURS EFFETS

CHAPITRE 9.1 - PROGRAMME D'AUTOSURVEILLANCE

ARTICLE 9.1.1. PRINCIPE ET OBJECTIFS DU PROGRAMME D'AUTOSURVEILLANCE

Afin de maîtriser les émissions de ses installations et de suivre leurs effets sur l'environnement, l'exploitant définit et met en œuvre sous sa responsabilité un programme de surveillance de ses émissions et de leurs effets dit programme d'autosurveillance.

L'exploitant adapte et actualise la nature et la fréquence de cette autosurveillance pour tenir compte des évolutions de ses installations, de leurs performances par rapport aux obligations réglementaires, et de leurs effets sur l'environnement.

L'exploitant décrit dans un document tenu à la disposition de l'Inspection des installations classées les modalités de mesures et de mise en œuvre de son programme d'autosurveillance, y compris les modalités de transmission à l'Inspection des installations classées.

Les articles suivants définissent le contenu minimum de ce programme en terme de nature de mesure, de paramètres et de fréquence pour les différentes émissions et pour la surveillance des effets sur l'environnement, ainsi que de fréquence de transmission des données d'autosurveillance.

ARTICLE 9.1.2. MESURES COMPARATIVES

Outre les mesures auxquelles il procède sous sa responsabilité et afin de s'assurer du bon fonctionnement des dispositifs de mesure et des matériels d'analyse ainsi que de la représentativité des valeurs mesurées (absence de dérive), l'exploitant fait procéder **au moins une fois par an** à des mesures comparatives, selon des procédures normalisées lorsqu'elles existent, par un organisme extérieur différent de l'entité qui réalise habituellement les opérations de mesure du programme d'autosurveillance.

Celui-ci doit être accrédité ou agréé par le ministère chargé de l'Inspection des installations classées pour les paramètres considérés.

Ces mesures sont réalisées sans préjudice des mesures de contrôle réalisées par l'Inspection des installations classées en application des dispositions des articles L 514-5 et L514-8 du code de l'environnement. Cependant, les contrôles inopinés exécutés à la demande de l'Inspection des installations classées peuvent, avec l'accord de cette dernière, se substituer aux mesures comparatives.

CHAPITRE 9.2 - MODALITÉS D'EXERCICE ET CONTENU DE L'AUTOSURVEILLANCE

ARTICLE 9.2.1. AUTOSURVEILLANCE DES ÉMISSIONS ATMOSPHÉRIQUES

Les mesures portent sur les rejets (concentration et flux) suivants aux fréquences indiquées ci-après :

Rejets de la chaudière

| Paramètre | Méthode d'analyse | Fréquence de mesure |
|---|--|--|
| Débit | NF X 10 112 | Une mesure annuelle dont une dans l'année suivant la notification du présent arrêté |
| O ₂ | NF X 20 377 à NF X 20 379 | |
| SO _x en équivalent SO ₂ | XP X 43 310, FD X 20 351 à 355 et 357 | |
| NO _x en équivalent NO ₂ | Selon norme en vigueur | |
| Poussières | NF X 44 052 | |

ARTICLE 9.2.2. AUTOSURVEILLANCE DES EAUX REJETÉES

Les mesures portent sur les rejets (concentration et flux) suivants aux fréquences indiquées ci-après :

| Paramètre | Méthode d'analyse | Fréquence de mesure |
|-----------------------|-------------------|--|
| Température et volume | / | Mesure en continue avec enregistrement |
| pH | NF T 90 008 | |

| | | |
|------------------------------------|--|--------------------------|
| MES | NF EN 872 | Trimestriellement |
| DCO | NF T 90 101 | |
| DBO ₅ | NF T 90 103 ou équivalent | |
| Hydrocarbures | Selon norme en vigueur | |
| Azote global (en équivalent N) | NF EN ISO 25 663, 10 304-1 et 10 304-2 | |
| Phosphore global (en équivalent P) | NF 90-023 | |

Ces mesures ne sont pas dues si le volume rejeté est nul sur la période considérée.

La fréquence de ces contrôles pourra être adaptée après demande argumentée de l'exploitant auprès du Préfet.

ARTICLE 9.2.3. AUTOSURVEILLANCE DES NIVEAUX SONORES

Une mesure de la situation acoustique est réalisée dans un délai de 6 mois à compter de la mise en fonctionnement de l'usine et dans tous les cas dans un délai d'un an à compter de la notification du présent arrêté puis sur demande de l'Inspection des installations classées, par un organisme ou une personne qualifiée dont le choix lui est communiqué préalablement.

Ce contrôle est effectué par référence au plan annexé au présent arrêté.

ARTICLE 9.2.4. AUTOSURVEILLANCE DES DÉCHETS

Les résultats de surveillance sont présentés selon le modèle joint en annexe. Ce récapitulatif prend en compte les types de déchets produits, les quantités et les filières d'élimination retenues.

L'exploitant utilise pour ses déclarations la codification réglementaire en vigueur.

CHAPITRE 9.3 - SUIVI, INTERPRÉTATION ET DIFFUSION DES RÉSULTATS

ARTICLE 9.3.1. ACTIONS CORRECTIVES

L'exploitant suit les résultats des mesures qu'il réalise en application du 9.2, notamment celles de son programme d'autosurveillance, les analyse et les interprète.

Il prend les actions correctives appropriées lorsque des résultats font constat de risques ou d'inconvénients pour l'environnement ou d'écart par rapport au respect des valeurs réglementaires relatives aux émissions de ses installations ou de leurs effets sur l'environnement.

En particulier, lorsque la surveillance environnementale sur les eaux souterraines ou les sols fait apparaître une dérive par rapport à l'état initial de l'environnement, soit réalisé en application de l'article R 512-8 II 1° du code de l'environnement, soit reconstitué aux fins d'interprétation des résultats de surveillance, l'exploitant met en œuvre les actions de réduction complémentaires des émissions appropriées et met en œuvre, le cas échéant, un plan de gestion visant à rétablir la compatibilité entre les milieux impactés et leurs usages.

ARTICLE 9.3.2. ANALYSE ET TRANSMISSION DES RÉSULTATS DE L'AUTOSURVEILLANCE ET DES CONTRÔLES

Sauf pour les résultats de l'autosurveillance des eaux pour laquelle la fréquence de transmission est **trimestrielle**, l'exploitant adresse à l'Inspection des installations classées les résultats obtenus dans le cadre de l'autosurveillance **dans le mois qui suit leur réception**.

Dans le cas où les résultats mettent en évidence une dérive ou un dépassement important, l'exploitant les communique **dans les meilleurs délais** à l'Inspection des installations classées.

L'exploitant joint aux résultats de l'autosurveillance un rapport qui présente au minimum l'interprétation des résultats de la période considérée (en particulier cause et ampleur des écarts), des mesures comparatives mentionnées au 9.1, des modifications éventuelles du programme d'autosurveillance et des actions correctives mises en œuvre ou prévues (sur l'outil de production, de traitement des effluents, la maintenance...) ainsi que de leur efficacité.

Il est tenu à la disposition permanente de l'Inspection des installations classées pendant une durée de **10 ans**.

CHAPITRE 9.4 - DÉCLARATION ANNUELLE DES ÉMISSIONS POLLUANTES ET DES DÉCHETS

L'exploitant transmet chaque année au ministre chargé de l'Environnement une déclaration annuelle des émissions polluantes et des déchets, conformément à l'arrêté ministériel du 31 mars 2008 susvisé.

La transmission de la déclaration des émissions de l'année N est transmise :

- avant le **1^{er} avril** de l'année suivante si elle est faite par télédéclaration,
- et avant le **15 mars** si elle est faite par écrit.

TITRE 10- APPLICATION ET AMPLIATION

M. le secrétaire général de la préfecture de la Gironde,
M. le directeur régional de l'industrie, de la recherche et de l'environnement
Les inspecteurs des installations classées placés sous son autorité,
M. le Sous-Préfet d'ARCACHON,
M. le maire de la commune de MIOS,


sont chargés, chacun en ce qui le concerne, de l'application du présent arrêté dont une copie leur sera adressée, ainsi qu'à l'exploitant.

Fait à BORDEAUX, le 30 DEC. 2009


Pour le Préfet
Le Secrétaire général par intérim

Pierre REGNAULT DE LA MOTHE

ANNEXES

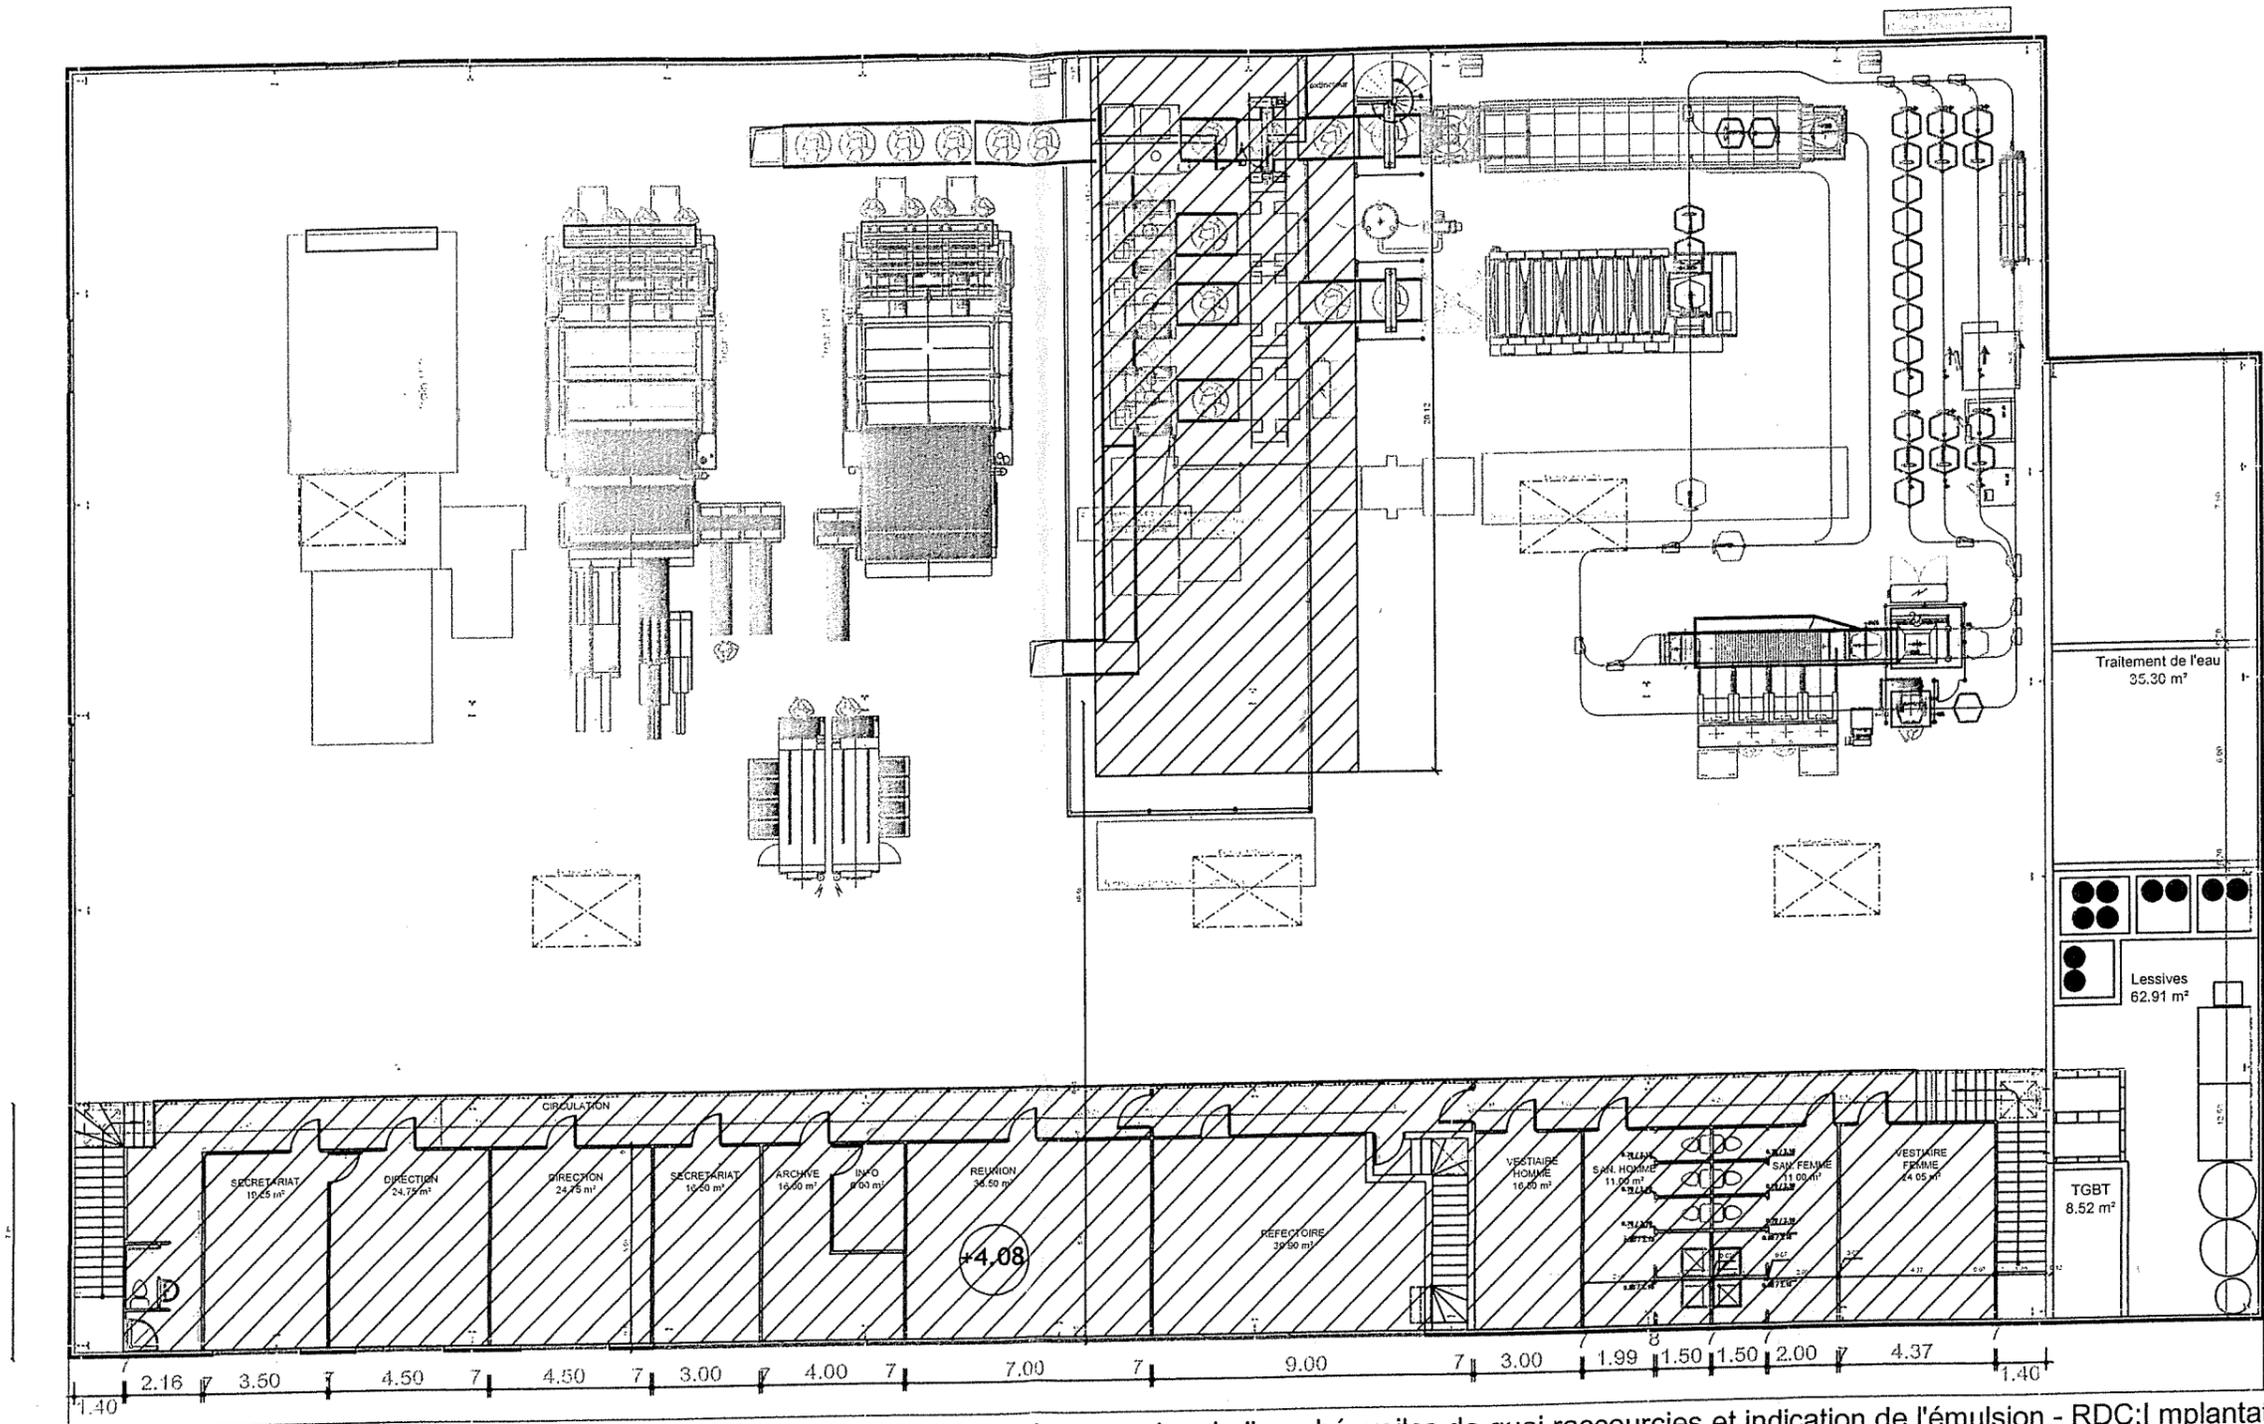

le 26 01 2009: PLAN DE MASSE: intégration du plan COLAS, suppression du quai semi pour décalage des quais, extension de l'enrobé, voiles de quai raccourcies et indication de l'émulsion - RDC: l'implantation d'un bureau de 12m² avec chassis vitré, Vérification des portes extérieures, Modification des fosses du local lessives, Déplacement des sanitaires côté "Sale" - R+1: Local info à positionner.
 le 06 02 2009: RDC et R+1: Réimplantation de la charpente et réajustement de l'ensemble du projet selon informations du charpentier.
 le 25 02 2009: déplacement de l'escalier du centre, implantation d'exutoires 100x100 dans chaque cage d'escalier.

| | | | | |
|---|--|----------|------------------------------|---|
| Projet: BPA BLANCHISSERIE | Maître de l'ouvrage: BPA BLANCHISSERIE PROFESSIONNELLE D'AQUITAINE 609 Avenue de BORDEAUX 33127 SAINT JEAN D'ILLAC | | Référence: 2008-01 | |
| | PLAN DE L'ETAGE | | | |
| Plan: DOSSIER DE CONSULTATION DES ENTREPRISES | Echelle: 1/200 | Plan n°: | Date: 27/08/2008 | BUREAU D'ETUDES ET DE CONCEPTIONS Allée de la Tour Carrée - 37320 TRUYES - TEL : 02 47 43 39 14 - FAX : 02 47 43 38 31 MAIL : cl.concept1@wanadoo.fr |

SURFACE DU SITE: 11300 m²



VOIRIE LOURDE: 2470 m²



SURFACE BATIE: 2189.92 m²



EXTENSION 1310 m²



STABILISE 660 m²



EAUX PLUVIALES



EAUX PLUVIALES HYDROCARBUREES



EAUX USEES



ADDOUCTION GAZ



ARRIVEE TELECOM



ARRIVEE EDF



ADDOUCTION AEP



B.P.A

2008/01

PLAN DE MASSE



1/500

1

28/05/08

BUREAU D'ETUDES ET DE CONCEPTION

Liste des articles

| | |
|---|-----------|
| TITRE 1 – PORTÉE DE L'AUTORISATION ET CONDITIONS GÉNÉRALES..... | 2 |
| CHAPITRE 1.1 - BÉNÉFICIAIRE ET PORTÉE DE L'AUTORISATION..... | 2 |
| CHAPITRE 1.2 - NATURE DES INSTALLATIONS..... | 2 |
| CHAPITRE 1.3 - CONFORMITÉ AU DOSSIER DE DEMANDE D'AUTORISATION..... | 4 |
| CHAPITRE 1.4 - DURÉE DE L'AUTORISATION..... | 4 |
| CHAPITRE 1.5 - MODIFICATIONS ET CESSATION D'ACTIVITÉ..... | 4 |
| CHAPITRE 1.6 - DÉLAIS ET VOIES DE RECOURS..... | 5 |
| CHAPITRE 1.7 - INFORMATION DES TIERS..... | 5 |
| CHAPITRE 1.8 - ARRÊTÉS, CIRCULAIRES, INSTRUCTIONS APPLICABLES..... | 5 |
| CHAPITRE 1.9 - RESPECT DES AUTRES LÉGISLATIONS ET RÉGLEMENTATIONS..... | 6 |
| TITRE 2 – GESTION DE L'ÉTABLISSEMENT..... | 7 |
| CHAPITRE 2.1 - EXPLOITATION DES INSTALLATIONS..... | 7 |
| CHAPITRE 2.2 - RYTHME DE FONCTIONNEMENT..... | 7 |
| CHAPITRE 2.3 - RÉSERVES DE PRODUITS OU MATIÈRES CONSOMMABLES..... | 7 |
| CHAPITRE 2.4 - INTÉGRATION DANS LE PAYSAGE..... | 7 |
| CHAPITRE 2.5 - DANGER OU NUISANCES NON PRÉVENUS..... | 7 |
| CHAPITRE 2.6 - INCIDENTS OU ACCIDENTS..... | 7 |
| CHAPITRE 2.7 - RÉCAPITULATIF DES DOCUMENTS TENUS À LA DISPOSITION DE L'INSPECTION..... | 8 |
| CHAPITRE 2.8 - RÉCOLEMENT AUX PRESCRIPTIONS DE L'ARRÊTÉ..... | 8 |
| CHAPITRE 2.9 - RÉCAPITULATIF DES DOCUMENTS À TRANSMETTRE À L'INSPECTION..... | 8 |
| TITRE 3 – PRÉVENTION DE LA POLLUTION ATMOSPHÉRIQUE..... | 9 |
| CHAPITRE 3.1 - CONCEPTION DES INSTALLATIONS..... | 9 |
| CHAPITRE 3.2 - CONDITIONS DE REJET..... | 10 |
| TITRE 4 – PROTECTION DES RESSOURCES EN EAUX ET DES MILIEUX AQUATIQUES..... | 11 |
| CHAPITRE 4.1 - PRÉLÈVEMENTS ET CONSOMMATIONS D'EAU..... | 11 |
| CHAPITRE 4.2 - COLLECTE DES EFFLUENTS AQUEUX..... | 11 |
| CHAPITRE 4.3 - TYPES D'EFFLUENTS ET CARACTÉRISTIQUES DES OUVRAGES DE REJET AU MILIEU..... | 12 |
| CHAPITRE 4.4 - CARACTÉRISTIQUES DES REJETS AQUEUX..... | 13 |
| TITRE 5 - DÉCHETS..... | 14 |
| CHAPITRE 5.1 - PRINCIPES DE GESTION..... | 14 |
| TITRE 6 PRÉVENTION DES NUISANCES SONORES ET DES VIBRATIONS..... | 15 |
| CHAPITRE 6.1 - DISPOSITIONS GÉNÉRALES..... | 15 |
| CHAPITRE 6.2 - NIVEAUX ACOUSTIQUES..... | 15 |
| CHAPITRE 6.3 - VIBRATIONS..... | 15 |
| TITRE 7 - PRÉVENTION DES RISQUES TECHNOLOGIQUES..... | 16 |
| CHAPITRE 7.1 - CARACTÉRISATION DES RISQUES..... | 16 |
| CHAPITRE 7.2 - INFRASTRUCTURES ET INSTALLATIONS..... | 16 |
| CHAPITRE 7.3 - OPÉRATIONS POUVANT PRÉSENTER DES DANGERS..... | 17 |
| CHAPITRE 7.4 - PRÉVENTION DES POLLUTIONS ACCIDENTELLES..... | 18 |
| CHAPITRE 7.5 - MOYENS D'INTERVENTION EN CAS D'ACCIDENT ET ORGANISATION DES SECOURS..... | 19 |
| TITRE 8 – CONDITIONS PARTICULIÈRES APPLICABLES À CERTAINES INSTALLATIONS..... | 20 |
| CHAPITRE 8.1 - CHAUFFERIE..... | 20 |
| TITRE 9 – SURVEILLANCE DES ÉMISSIONS ET DE LEURS EFFETS..... | 21 |
| CHAPITRE 9.1 - PROGRAMME D'AUTOSURVEILLANCE..... | 21 |
| CHAPITRE 9.2 - MODALITÉS D'EXERCICE ET CONTENU DE L'AUTOSURVEILLANCE..... | 21 |
| CHAPITRE 9.3 - SUIVI, INTERPRÉTATION ET DIFFUSION DES RÉSULTATS..... | 22 |
| CHAPITRE 9.4 - DÉCLARATION ANNUELLE DES ÉMISSIONS POLLUANTES ET DES DÉCHETS..... | 22 |
| TITRE 10 – APPLICATION ET AMPLIATION..... | 23 |
| ANNEXES..... | 24 |