



ANNEXE 1 – PLAN DES INSTALLATIONS à l'échéance 2021

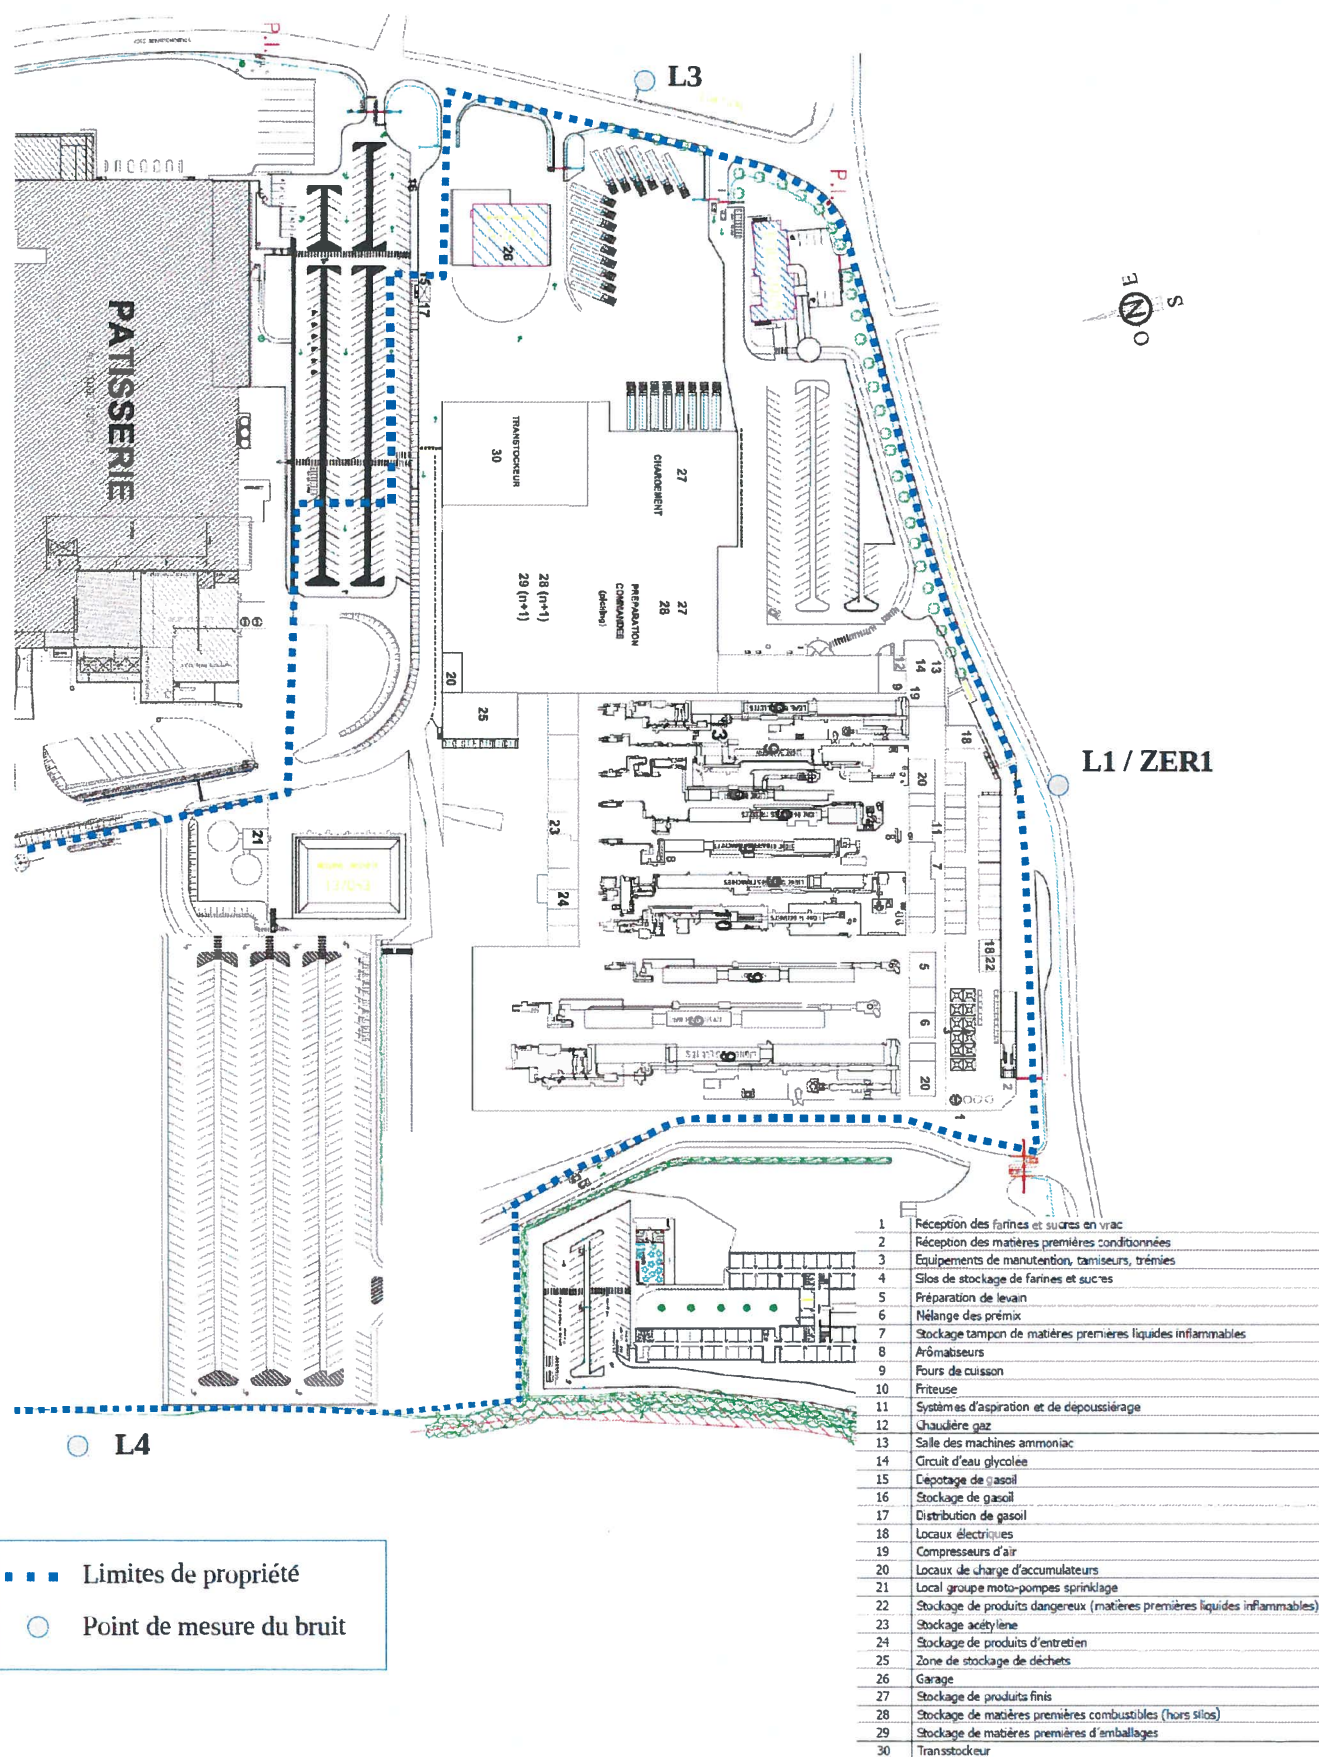

ANNEXE 2 – SITUATION DU SITE (rayon d'affichage)

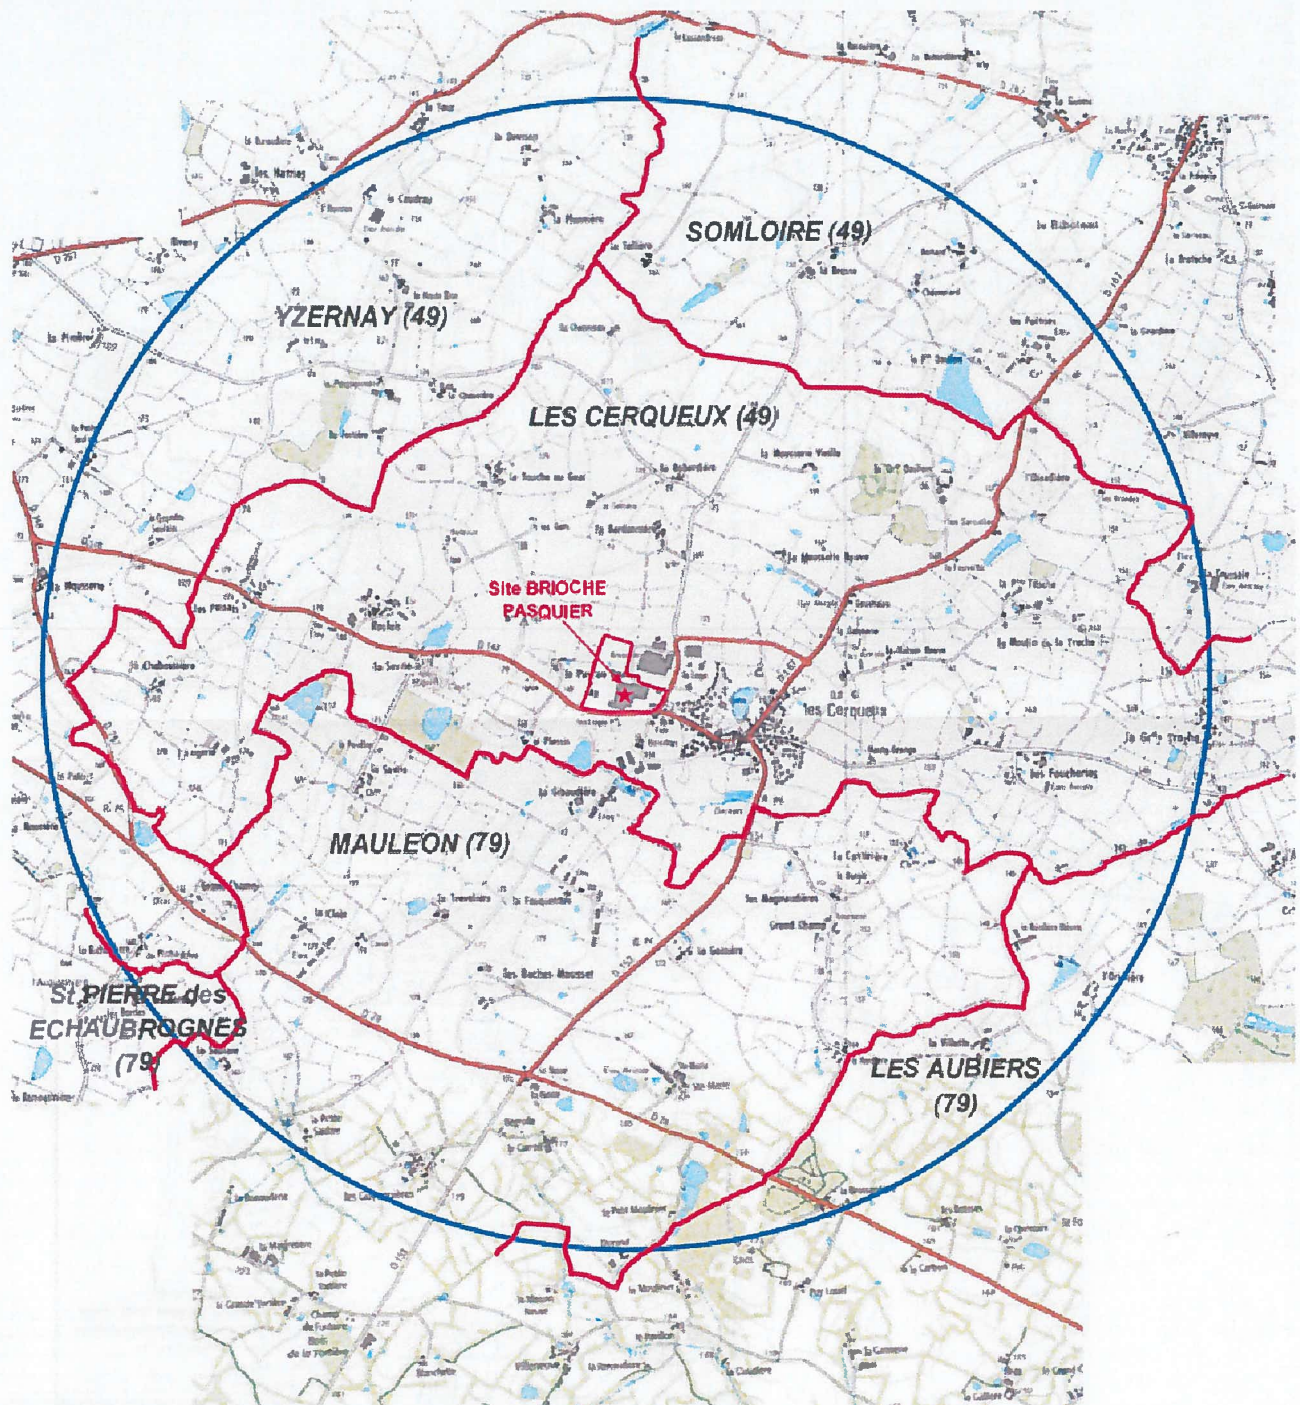

Échelle : 1/25 000

ANNEXE 3 – LES DISPOSITIONS CONSTRUCTIVES

