



## PREFET DU NORD

Secrétariat général  
de la préfecture du Nord

Direction  
des politiques publiques

Bureau des installations classées  
pour la protection de l'environnement

Réf. :DiPP/Bicpe -BD

### **Arrêté préfectoral accordant à la société SIMASTOCK l'autorisation d'exploiter une plate-forme logistique à SIN-LE-NOBLE**

Le Préfet de la région Nord - Pas-de-Calais  
Préfet du Nord  
Officier de la Légion d'Honneur  
Commandeur de l'ordre national du Mérite

Vu les dispositions du code de l'environnement et notamment son titre 1<sup>er</sup> du livre V ;

Vu l'arrêté ministériel du 5 août 2002 relatif à la prévention des sinistres dans les entrepôts couverts soumis à autorisation sous la rubrique 1510 ;

Vu la demande présentée par courrier du 16 janvier 2013 par la société SIMASTOCK dont le siège social est situé au 416, Boulevard Ferdinand de Lesseps – ZI de la Peupleraie à HENIN-BEAUMONT (62252) en vue d'obtenir l'autorisation d'exploiter une installation de logistique sur le territoire de la commune de SIN-LE-NOBLE (59450), rue Francisco Ferrer prolongée ;

Vu le dossier déposé à l'appui de sa demande référencé 50636210 version 2, déposé en Préfecture du Nord le 5 février 2013 ;

Vu l'étude d'impact et les pièces du dossier produit à l'appui de cette demande ;

Vu l'avis de recevabilité émis par le Directeur régional de l'environnement, de l'aménagement et du logement en date du 14 mars 2013 ;

Vu l'avis de l'autorité environnementale émis par le Directeur régional de l'environnement, de l'aménagement et du logement en date du 02 avril 2013 ;

Vu l'arrêté préfectoral en date du 24 avril 2013 ordonnant l'ouverture d'une enquête publique du 21 mai 2013 au 21 juin 2013 inclus ;

Vu le procès-verbal d'enquête publique et l'avis du commissaire-enquêteur en date du 09 juillet 2013 ;

Vu l'avis du Sous-Préfet de DOUAI en date du 10 juillet 2013 ;

Vu l'avis des conseils municipaux de SIN-LE-NOBLE du 04 juillet 2013, DECHY du 17 juin 2013, GUESNAIN du 12 juin 2013, WAZIERS du 16 mai 2013 ;

Vu l'avis du Chef du service départemental des services d'incendie et de secours en date du 23 août 2013 ;

Vu l'avis de la Directrice régionale des entreprises, de la concurrence, de la consommation, du travail et de l'emploi en date du 3 juin 2013 ;

Vu l'avis du Directeur départemental des territoires et de la mer en date du 11 juin 2013 ;

Vu le rapport et les conclusions du Directeur régional de l'environnement, de l'aménagement et du logement en date du 27 août 2013 ;

Vu l'avis émis par le conseil départemental de l'environnement et des risques sanitaires et technologiques du Nord lors de sa séance du 17 septembre 2013 ;

Vu la lettre en date du 18 octobre 2013 par laquelle l'Exploitant souhaite que soient modifiées comme suit les dispositions des articles suivants du projet d'arrêté préfectoral lui accordant l'autorisation d'exploiter une plate-forme logistique à SIN-LE-NOBLE :

■ article 7.2.1.1. : « la stabilité au feu de la structure est d'une heure (R60), sauf si le bâtiment est doté d'un dispositif d'extinction automatique d'incendie et que l'exploitant réalise une étude technique démontrant que les dispositions constructives visent à ce que la ruine d'un élément (murs, toiture, poteaux, poutres, mezzanines) suite à un sinistre n'entraîne pas la ruine en chaîne de la structure du bâtiment , ni l'effondrement de la structure vers l'extérieur de la cellule en feu »

■ article 7.3.2.1. : « Seuls les produits classables sous les rubriques 1510, 1520, 1525, 1530, 1532, 2662 et 2663 sont autorisés dans les 12 cellules A1 à A12.  
Seuls les produits classables sous les rubriques 1510, 1520, 1525, 1530, 1532, 2662, 2663, 1412 (risque d'inflammabilité), 1432 (risque d'inflammabilité), 1450, 1630 (produits basiques) et 2255 sont autorisés dans la cellule A13. »

Vu le courriel en date du 18 octobre 2013 par lequel le service d'inspection des installations classées pour la protection de l'environnement indique ne pas être opposé aux modifications souhaitées par l'exploitant ;

Considérant que les conditions d'aménagement et d'exploitation, les modalités d'implantation, prévues dans le dossier de demande d'autorisation, permettent de limiter les inconvénients et dangers ;

Considérant que les conditions légales de délivrance de l'autorisation sont réunies,

Sur la proposition du Secrétaire général de la préfecture du Nord,

## ARRÊTÉ

# TITRE 1 - PORTEE DE L'AUTORISATION ET CONDITIONS GENERALES

## CHAPITRE 1.1 BENEFICIAIRE ET PORTEE DE L'AUTORISATION

### ARTICLE 1.1.1. EXPLOITANT TITULAIRE DE L'AUTORISATION

La société SIMASTOCK, ci-après dénommée l'exploitant, dont le siège social est situé au 416, Boulevard Ferdinand de Lesseps – ZI de la Peupleraie à Hénin Beaumont (62252), est autorisée, sous réserve du respect des prescriptions du présent arrêté, à exploiter sur le territoire de la commune de SIN-LE-NOBLE (59450) rue Francisco Ferrer Prolongée les installations détaillées dans les articles suivants.

### ARTICLE 1.1.2. INSTALLATIONS NON VISEES PAR LA NOMENCLATURE OU SOUMISES A DECLARATION

Les prescriptions du présent arrêté s'appliquent également aux autres installations ou équipements exploités dans l'établissement, qui, mentionnés ou non dans la nomenclature, sont de nature par leur proximité ou leur connexité avec une installation soumise à autorisation à modifier les dangers ou inconvénients de cette installation.

Les dispositions des arrêtés ministériels existants relatifs aux prescriptions générales applicables aux installations classées soumises à déclaration sont applicables aux installations classées soumises à déclaration incluses dans l'établissement dès lors que ces installations ne sont pas régies par le présent arrêté préfectoral d'autorisation.

## CHAPITRE 1.2 NATURE DES INSTALLATIONS

Liste des installations concernées par une rubrique de la nomenclature des installations classées

LIBELLE EN CLAIR DE L'INSTALLATION	CARACTÉRISTIQUES DE L'INSTALLATION	RUBRIQUE DE CLASSEMENT	A, A, D, C, NC (1)	RAYON D'EFFICACIADE	OBSERVATIONS
Entrepôts couverts (stockage de matières, produits ou substances combustibles en quantité supérieure à 500 t dans des) à l'exclusion des dépôts utilisés au stockage de catégories de matières, produits ou substances relevant par ailleurs de la présente nomenclature, des bâtiments destinés exclusivement au remisage de véhicules à moteur et de leur remorque et des établissements recevant du public. Le volume des entrepôts étant : 1. supérieur ou égal à 300 000 m <sup>3</sup> ..... 2. supérieur ou égal à 50 000 m <sup>3</sup> , mais inférieur à 300 000 m <sup>3</sup> ..... 3. supérieur ou égal à 5 000 m <sup>3</sup> , mais inférieur à 50 000 m <sup>3</sup> .....	Entrepôt - de volume total de 978 947 m <sup>3</sup> composé de 13 cellules	1510-1	A	1	/
Houille, coke, lignite, charbon de bois, goudron, asphalte, brais et matières bitumineuses (dépôts de) La quantité totale susceptible d'être présente dans l'installation étant : 1. supérieure ou égale à 500 t ..... 2. supérieure ou égale à 50 t mais inférieure à 500 t..	La quantité totale est de 3 000 t	1520-1	A	1	/
Dépôts d'allumettes chimiques à l'exception de celles non dites de sûreté qui sont visées à la rubrique 1450 La quantité totale susceptible d'être présente dans l'installation étant : 1. supérieure à 500 m <sup>3</sup> ..... 2. supérieure à 50 m <sup>3</sup> , mais inférieure ou égale à 500 m <sup>3</sup>	Le volume stocké est de 13 000 m <sup>3</sup>	1525-1	A	1	/
Papier, carton ou matériaux combustibles analogues y compris les produits finis conditionnés (dépôt de) à l'exception des établissements recevant du public Le volume susceptible d'être stocké étant : 1. supérieure à 50 000 m <sup>3</sup> ..... 2. supérieure à 20 000 m <sup>3</sup> mais inférieure ou égale à 50 000 m <sup>3</sup> ..... 3. supérieure à 1 000 m <sup>3</sup> mais inférieure ou égale à 20 000 m <sup>3</sup> .....	Le volume stocké est de 321 552 m <sup>3</sup>	1530-1	A	1	/
Bois sec ou matériaux combustibles analogues y compris les produits finis conditionnés (dépôt de) à l'exception des établissements recevant du public Le volume susceptible d'être stocké étant : 1. supérieure à 20 000 m <sup>3</sup> ..... 2. supérieure à 1 000 m <sup>3</sup> mais inférieure ou égale à 20 000 m <sup>3</sup> .....	Le volume stocké est de 321 552 m <sup>3</sup>	1532-1	A	1	/

TABLEAU EN CLAIR DE L'INSTALLATION	CARACTÉRISTIQUES DE L'INSTALLATION	RUBRIQUE DE CLASSEMENT	AN, A, B, C, NC (1)	RAYON D'AFFICHAGE	OBSERVATIONS
<p>Polymères (matières plastiques, caoutchoucs, élastomères, résines et adhésifs synthétiques) (stockage de)</p> <p>Le volume susceptible d'être stocké étant :</p> <ol style="list-style-type: none"> <li>1. Supérieur ou égal à 40 000 m<sup>3</sup> .....</li> <li>2. Supérieure ou égal à 1 000 m<sup>3</sup>, mais inférieur à 40 000 m<sup>3</sup> .....</li> <li>3. Supérieure ou égal à 100 m<sup>3</sup>, mais inférieur à 1 000 m<sup>3</sup> .....</li> </ol>	<p>Le volume stocké est de 321 552 m<sup>3</sup></p>	2662-1	A	2	/
<p>Pneumatiques et produits dont 50% au moins de la masse totale unitaire est composée de polymères (matières plastiques, caoutchoucs, élastomères, résines et adhésifs synthétiques) (stockage de)</p> <p>1. A l'état alvéolaire ou expansé tels que mousse de latex, de polyuréthane, de polystyrène, etc., le volume susceptible d'être stocké étant :</p> <ol style="list-style-type: none"> <li>a) supérieur ou égal à 45 000 m<sup>3</sup> .....</li> <li>b) supérieur ou égal à 2 000 m<sup>3</sup>, mais inférieur à 45 000 m<sup>3</sup> .....</li> <li>c) supérieur ou égal à 200 m<sup>3</sup>, mais inférieur à 2 000 m<sup>3</sup> .....</li> </ol> <p>2. Dans les autres cas et pour les pneumatiques, le volume susceptible d'être stocké étant :</p> <ol style="list-style-type: none"> <li>a) supérieur ou égal à 80 000 m<sup>3</sup> .....</li> <li>b) supérieur ou égal à 10 000 m<sup>3</sup>, mais inférieur à 80 000 m<sup>3</sup> .....</li> <li>b) supérieur ou égal à 1 000 m<sup>3</sup>, mais inférieur à 10 000 m<sup>3</sup> .....</li> </ol>	<p>Le volume de polymères alvéolaires ou expansés stocké est de 321 552 m<sup>3</sup></p>	2663-1	A	2	/
<p>Pneumatiques et produits dont 50% au moins de la masse totale unitaire est composée de polymères (matières plastiques, caoutchoucs, élastomères, résines et adhésifs synthétiques) (stockage de)</p> <p>1. A l'état alvéolaire ou expansé tels que mousse de latex, de polyuréthane, de polystyrène, etc., le volume susceptible d'être stocké étant :</p> <ol style="list-style-type: none"> <li>a) supérieur ou égal à 45 000 m<sup>3</sup> .....</li> <li>b) supérieur ou égal à 2 000 m<sup>3</sup>, mais inférieur à 45 000 m<sup>3</sup> .....</li> <li>c) supérieur ou égal à 200 m<sup>3</sup>, mais inférieur à 2 000 m<sup>3</sup> .....</li> </ol> <p>2. Dans les autres cas et pour les pneumatiques, le volume susceptible d'être stocké étant :</p> <ol style="list-style-type: none"> <li>a) supérieur ou égal à 80 000 m<sup>3</sup> .....</li> <li>b) supérieur ou égal à 10 000 m<sup>3</sup>, mais inférieur à 80 000 m<sup>3</sup> .....</li> <li>b) supérieur ou égal à 1 000 m<sup>3</sup>, mais inférieur à 10 000 m<sup>3</sup> .....</li> </ol>	<p>Le volume de pneumatiques stocké est de 321 552 m<sup>3</sup></p>	2663-2	A	2	/
<p>Liquides inflammables (stockage en réservoirs manufacturés de).</p> <p>1. Lorsque la quantité stockée de liquides inflammables visés à la rubrique 1430 susceptible d'être présente est :</p> <ol style="list-style-type: none"> <li>a) Supérieure ou égale à 50 t pour la catégorie A .....</li> <li>b) Supérieure ou égale à 5 000 t pour le méthanol .....</li> <li>c) Supérieure ou égale à 10 000 t pour la catégorie B, notamment les essences y compris les naphtes et kérésènes, dont le point éclair est inférieur à 55°C (carburants d'aviation compris) .....</li> <li>d) Supérieure ou égale à 25 000 t pour la catégorie C, y compris les gazoles (gazole diesel, gazole de chauffage domestique et mélanges de gazoles) et les kérésènes dont le point éclair est supérieur ou égal à 55°C .....</li> </ol> <p>2. stockage de liquides inflammables visés à la rubrique 1430 :</p> <ol style="list-style-type: none"> <li>a) représentant une capacité équivalente totale supérieure à 100 m<sup>3</sup> .....</li> <li>b) représentant une capacité équivalente totale supérieure à 10 m<sup>3</sup> mais inférieure ou égale à 100 m<sup>3</sup> .....</li> </ol>	<p>La capacité totale est de 1 000 m<sup>3</sup> sans dépasser 900 t</p>	1432-2	A	2	Stockage uniquement en cellule A13
<p>Solides facilement inflammables à l'exclusion des substances visées explicitement par d'autres rubriques</p> <p>1. fabrication industrielle .....</p> <p>2. emploi ou stockage : la quantité totale susceptible d'être présente dans l'installation étant :</p> <ol style="list-style-type: none"> <li>a) supérieure ou égale à 1 t .....</li> <li>b) supérieure à 50 kg, mais inférieure à 1 t .....</li> </ol>	<p>La quantité totale est de 3 000 t</p>	1450-2	A	1	Stockage uniquement en cellule A13

LIBELLE EN CAS DE L'INSTALLATION	CARACTÉRISTIQUES DE L'INSTALLATION	RUBRIQUE DE CLASSEMENT	A, B, C NC (1)	RAYON D'AFFICHAGE	OBSERVATIONS
Soude ou potasse caustique (fabrication industrielle, emploi ou stockage de lessives de) A. Fabrication industrielle de ..... B. Emploi ou stockage de lessives de Le liquide renfermant plus de 20% en poids d'hydroxyde de sodium ou de potassium. La quantité totale susceptible d'être présente dans l'installation étant : 1. supérieure à 250 t ..... 2. supérieure à 100 t, mais inférieure ou égale à 250 t ...	La quantité totale est de 3 000 t	1630-B	A	1	Stockage uniquement en cellule A13
Alcools de bouche d'origine agricole, eaux de vie et liqueurs (stockage des) Lorsque la quantité stockée de produits dont le titre alcoolométrique volumique est supérieur à 40%, susceptible d'être présente est : 1. supérieure ou égale à 50 000 t ..... 2. supérieure ou égale à 500 m <sup>3</sup> ..... 3. supérieure ou égale à 50 m <sup>3</sup> .....	La capacité équivalente totale est de 533 m <sup>3</sup> sans dépasser 500 t	2255-2	A	2	Stockage uniquement en cellule A13
Gaz inflammables liquéfiés (stockage en réservoirs manufacturés de), à l'exception de ceux visés explicitement par d'autres rubriques de la nomenclature : Les gaz sont maintenus liquéfiés à une température telle que la pression absolue de vapeur correspondante n'excède pas 1,5 bar (stockages réfrigérés ou cryogéniques) ou sous pression quelle que soit la température 1. La quantité totale susceptible d'être présente dans l'installation étant supérieure ou égale à 200 t .. 2. La quantité totale susceptible d'être présente dans l'installation étant : a) supérieure ou égale à 50 t .. . b) supérieure à 6 t, mais inférieure à 50 t ...	La quantité totale est de 22 t	1412-2	DC	/	Stockage uniquement en cellule A13
Combustion à l'exclusion des installations visées par les rubriques 2770 et 2771. A. Lorsque l'installation consomme exclusivement, seuls ou en mélange, du gaz naturel, des gaz de pétrole liquéfiés, du fioul domestique, du charbon, des fiouls lourds ou de la biomasse, à l'exclusion des installations visées par d'autres rubriques de la nomenclature pour lesquelles la combustion participe à la fusion, la cuisson ou au traitement, en mélange avec les gaz de combustion, des matières entrantes, si la puissance thermique maximale de l'installation est : 1. Supérieure ou égale à 20 MW ..... 2. Supérieure à 2 MW, mais inférieure à 20 MW ..... B. Lorsque les produits consommés seuls ou en mélange sont différents de ceux visés en A et C et si la puissance thermique maximale de l'installation est supérieure à 0,1 MW ..... C. Lorsque l'installation consomme exclusivement du biogaz provenant d'installation classée sous la rubrique 2781-1 et si la puissance thermique maximale de l'installation est supérieure à 0,1 MW : 1. Lorsque le biogaz est produit par une installation soumise à autorisation ou par plusieurs installations classées au titre de la rubrique 2781-1 ..... 2. Lorsque le biogaz est produit par une seule installation soumise à enregistrement au titre de la rubrique 2781-1 3. Lorsque le biogaz est produit par une seule installation, soumise à déclaration au titre de la rubrique 2781-1 ..... Nota : La puissance thermique maximale est définie comme la quantité maximale de combustible, exprimée en PCI, susceptible d'être consommée par seconde. La biomasse, au sens de A, de la rubrique 2910, se présente à l'état naturel et n'est ni imprégnée ni revêtue d'une substance quelconque. Elle inclut le bois sous forme de morceaux bruts, d'écorces, de bois déchiquetés, de sciures, de poussières de ponçage ou de chutes issues de l'industrie du bois, de sa transformation ou de son artisanat.	Nombre de chaudière : 2 Puissance unitaire : 1200 kW Fluide utilisé : gaz de ville  Groupe motopompe : 2 Puissance unitaire : 250 kW Fluide utilisé : gasoil Puissance thermique max : 2900 kW	2910-A	DC	/ /	
Accumulateurs (ateliers de charge d') La puissance maximale de courant continu utilisable pour cette opération étant supérieure à 50 kW .	Nombre de locaux : 1 (jonction des cellules A11 et A12) Puissance électrique max = 250 kW	2925	D	/ /	

(1) AS : installations soumises à autorisation susceptibles de donner lieu à des servitudes d'utilité publique,

A : installations soumises à autorisation,

D : installations soumises à déclaration,

C : installation soumise à contrôle périodique prévu à l'article L.512-11 du code de l'environnement

NC : installations non classées.

Volume autorisé : éléments caractérisant la consistance, le rythme de fonctionnement, le volume des installations ou les capacités maximales autorisées.

Aucun produit dangereux (tels que définis par l'arrêté ministériel du 20 avril 1994 relatif à la classification et à l'étiquetage des substances ou à tout autre texte venant s'y substituer) toxique ou nocif n'est stocké dans l'entrepôt en dehors de la cellule A13 exceptée la présence de matières dangereuses ou combustibles limitée en durée et en quantité aux nécessités de l'exploitation (préparation des expéditions notamment).

Il est notamment interdit de stocker, en dehors de la cellule A13 et des volumes mentionnés ci-dessus dans les différentes rubriques :

- des produits dangereux nécessitant un stockage en local coupe-feu 2 heures,
- des liquides inflammables et boissons alcoolisées de titre supérieur à 40 % en volume,
- des bouteilles de gaz, des aérosols,
- des produits toxiques pouvant présenter un danger pour l'environnement (engrais, produits phytosanitaires).

Aucun produit ou/et substance incompatibles entre eux ne seront stockés dans la même cellule.

#### **ARTICLE 1.2.1. SITUATION DE L'ETABLISSEMENT**

Les installations autorisées sont situées sur les communes, parcelles et lieux-dits suivants :

Communes	Parcelles
Sin-le-Noble	Section BR, parcelles n° 10p - 18p - 22 - 23 - 29 - 30p - 31 - 32 - 33 - 34 - 36p - 54p - 56p

Les installations citées à l'article 1.2.1 ci-dessus sont reportées avec leurs références sur le plan de situation de l'établissement annexé au présent arrêté.

#### **CHAPITRE 1.3 CONFORMITE AU DOSSIER DE DEMANDE D'AUTORISATION**

Les installations et leurs annexes, objet du présent arrêté, sont disposées, aménagées et exploitées conformément aux plans et données techniques contenus dans le dossier de demande d'autorisation référencé 50636210 version 2, déposé en Préfecture du Nord le 5 février 2013.  
En tout état de cause, elles respectent par ailleurs les dispositions du présent arrêté et les réglementations autres en vigueur.

#### **CHAPITRE 1.4 DUREE DE L'AUTORISATION**

##### **ARTICLE 1.4.1. DUREE DE L'AUTORISATION**

La présente autorisation cesse de produire effet si l'installation n'a pas été mise en service dans un délai de trois ans ou n'a pas été exploitée durant deux années consécutives, sauf cas de force majeure.

#### **CHAPITRE 1.5 GARANTIES FINANCIERES**

Sans objet.

#### **CHAPITRE 1.6 MODIFICATIONS ET CESSATION D'ACTIVITE**

##### **ARTICLE 1.6.1. PORTER A CONNAISSANCE**

Toute modification apportée par le demandeur aux installations, à leur mode d'utilisation ou à leur voisinage, et de nature à entraîner un changement notable des éléments du dossier de demande d'autorisation, est portée avant sa réalisation à la connaissance du Préfet avec tous les éléments d'appréciation.

##### **ARTICLE 1.6.2. MISE A JOUR DE L'ETUDE DE DANGERS**

L'étude des dangers est actualisée à l'occasion de toute modification importante soumise ou non à une procédure d'autorisation. Ces compléments sont systématiquement communiqués au Préfet qui pourra demander une analyse critique d'éléments du dossier justifiant des vérifications particulières, effectuée par un organisme extérieur expert dont le choix est soumis à son approbation. Tous les frais engagés à cette occasion sont supportés par l'exploitant.

##### **ARTICLE 1.6.3. EQUIPEMENTS ABANDONNES**

Les équipements abandonnés ne doivent pas être maintenus dans les installations. Toutefois, lorsque leur enlèvement est incompatible avec les conditions immédiates d'exploitation, des dispositions matérielles interdiront leur réutilisation afin de garantir leur mise en sécurité et la prévention des accidents.

#### **ARTICLE 1.6.4. TRANSFERT SUR UN AUTRE EMPLACEMENT**

Tout transfert sur un autre emplacement des installations visées sous l'article 1.2 du présent arrêté nécessite une nouvelle demande d'autorisation, d'enregistrement ou déclaration.

#### **ARTICLE 1.6.5. CHANGEMENT D'EXPLOITANT**

Dans le cas où l'établissement change d'exploitant, le successeur fait la déclaration au Préfet dans le mois qui suit la prise en charge de l'exploitant.

#### **ARTICLE 1.6.6. CESSATION D'ACTIVITE**

Sans préjudice des mesures de l'article R. 512-74 du code de l'environnement, pour l'application des articles R. 512-39-1 à R. 512-39-5, l'usage à prendre en compte est le suivant : activités tertiaires ou industrielles.

Lorsqu'une installation classée est mise à l'arrêt définitif, l'exploitant notifie au préfet la date de cet arrêt trois mois / six mois (cas des installations de stockage de déchets) au moins avant celui-ci.

La notification prévue ci-dessus indique les mesures prises ou prévues pour assurer, dès l'arrêt de l'exploitation, la mise en sécurité du site. Ces mesures comportent notamment :

- l'évacuation ou l'élimination des produits dangereux, et, pour les installations autres que les installations de stockage de déchets, celle des déchets présents sur le site ;
- des interdictions ou limitations d'accès au site ;
- la suppression des risques d'incendie et d'explosion ;
- la surveillance des effets de l'installation sur son environnement.

En outre, l'exploitant place le site de l'installation dans un état tel qu'il ne puisse porter atteinte aux intérêts mentionnés à l'article L. 511-1 et qu'il permette un usage futur du site déterminé selon les usages prévus au premier alinéa du présent article.

#### **ARTICLE 1.6.7. VENTE DE TERRAINS**

En cas de vente du terrain, l'exploitant est tenu d'informer par écrit l'acheteur que des installations classées soumises à autorisation y ont été exploitées. Il informe également, pour autant qu'il les connaisse, des dangers et inconvénients importants qui résultent de l'exploitation de ses installations.

### **CHAPITRE 1.7 RESPECT DES AUTRES LEGISLATIONS ET REGLEMENTATIONS**

Les dispositions de cet arrêté préfectoral sont prises sans préjudice des autres législations et réglementations applicables, et notamment le code minier, le code civil, le code de l'urbanisme, le code du travail et le code général des collectivités territoriales, la réglementation sur les équipements sous pression.

Les droits des tiers sont et demeurent expressément réservés.

La présente autorisation ne vaut pas permis de construire.

## TITRE 2 – GESTION DE L'ETABLISSEMENT

### CHAPITRE 2.1 EXPLOITATION DES INSTALLATIONS

#### ARTICLE 2.1.1. OBJECTIFS GENERAUX

L'exploitant prend toutes les dispositions nécessaires dans la conception l'aménagement, l'entretien et l'exploitation des installations pour :

- limiter la consommation d'eau, et limiter les émissions de polluants dans l'environnement ;
- la gestion des effluents et déchets en fonction de leurs caractéristiques, ainsi que la réduction des quantités rejetées ;
- prévenir en toutes circonstances, l'émission, la dissémination ou le déversement, chroniques ou accidentels, directs ou indirects, de matières ou substances qui peuvent présenter des dangers ou inconvénients pour la commodité de voisinage, pour la santé, la sécurité, la salubrité publiques, pour l'agriculture, pour la protection de la nature, de l'environnement et des paysages, pour l'utilisation rationnelle de l'énergie ainsi que pour la conservation des sites et des monuments ainsi que des éléments du patrimoine archéologique.

#### ARTICLE 2.1.2. SUIVI DU FONCTIONNEMENT DES INSTALLATIONS

L'exploitation doit se faire sous la surveillance, directe ou indirecte, de personnes nommément désignées par l'exploitant et ayant une connaissance de la conduite des installations et des dangers et inconvénients des produits utilisés ou stockés dans l'installation.

#### ARTICLE 2.1.3. CONSIGNES D'EXPLOITATION

L'exploitant établit des consignes d'exploitation pour l'ensemble des installations comportant explicitement les vérifications à effectuer, en conditions d'exploitation normale, en périodes de démarrage, de dysfonctionnement ou d'arrêt momentané de façon à permettre en toutes circonstances le respect des dispositions du présent arrêté et de façon à maintenir le niveau de sécurité.

Ces consignes portent notamment sur :

- la conduite des installations (consignes en situation normale ou cas de crise, essais périodiques)
- l'analyse des incidents, anomalies de fonctionnement et accidents
- la maintenance et la sous-traitance
- l'approvisionnement en matériel et matière
- la formation et la définition des tâches du personnel

L'ensemble de ces consignes est tenu à la disposition de l'inspection des installations classées.

### CHAPITRE 2.2 RESERVES DE PRODUITS OU MATIERES CONSOMMABLES

#### ARTICLE 2.2.1. RESERVES DE PRODUITS

L'établissement dispose de réserves suffisantes de produits ou matières consommables utilisés de manière courante ou occasionnelle pour assurer la protection de l'environnement tels que produits de neutralisation, liquides inhibiteurs, produits absorbants etc.

### CHAPITRE 2.3 INTEGRATION DANS LE PAYSAGE

#### ARTICLE 2.3.1. PROPRETE

L'exploitant prend les dispositions appropriées qui permettent d'intégrer l'installation dans le paysage. L'ensemble des installations est maintenu propre et entretenu en permanence.

Pour l'entretien des surfaces extérieures de son site (parkings, espaces verts, voies de circulation, ...) l'exploitant met en œuvre des bonnes pratiques, notamment en ce qui concerne le désherbage.

L'utilisation des insecticides et des pesticides est interdite pour l'entretien des espaces verts et des aires étanchées.

#### ARTICLE 2.3.2. ESTHETIQUE

Les abords de l'installation, placés sous le contrôle de l'exploitant sont aménagés et maintenus en bon état de propreté (peinture,...).

Des écrans de végétation sont mis en place. En particulier un écran permettant de masquer l'entrepôt vis-à-vis des propriétés de la rue de la Porte de fer sera mis en place. Il devra être réalisé à la limite de propriété de la société Simastock et au droit de l'habitation située rue de la Porte de fer et du manège des écuries ADELE. Cet écran pourra être constitué d'arbres à hautes tiges et de résineux, arbres dans une proportion de 1/3 à feuillage caduc et de 2/3 à feuillage persistant.

Les émissaires de rejet et leur périphérie font l'objet d'un soin particulier (plantations, engazonnement,...).

### CHAPITRE 2.4 DANGER OU NUISANCES NON PREVENUS

Tout danger ou nuisance non susceptibles d'être prévenus par les prescriptions du présent arrêté est immédiatement porté à la connaissance du Préfet par l'exploitant.

## **CHAPITRE 2.5 INCIDENTS OU ACCIDENTS**

### **ARTICLE 2.5.1. DECLARATION ET RAPPORT**

L'exploitant est tenu à déclarer dans les meilleurs délais à l'inspection des installations classées les accidents ou incidents survenus du fait du fonctionnement de son installation qui sont de nature à porter atteinte aux intérêts mentionnés à l'article L.511-1 du code de l'environnement.

Un rapport d'accident ou, sur demande de l'inspection des installations classées, un rapport d'incident est transmis par l'exploitant à l'inspection des installations classées. Il précise notamment les circonstances et les causes de l'accident ou de l'incident, les effets sur les personnes et l'environnement, les mesures prises ou envisagées pour éviter un accident ou un incident similaire et pour en pallier les effets à moyen ou long terme.

Ce rapport est transmis sous 15 jours à l'inspection des installations classées.

## **CHAPITRE 2.6 RECAPITULATIF DES DOCUMENTS TENUS A LA DISPOSITION DE L'INSPECTION**

### **ARTICLE 2.6.1. RECAPITULATIF DES DOCUMENTS TENUS A LA DISPOSITION DE L'INSPECTION**

L'exploitant établit et tient à jour un dossier comportant les documents suivants :

- le dossier de demande d'autorisation initial,
- les plans tenus à jour,
- les récépissés de déclaration et les prescriptions générales, en cas d'installations soumises à déclaration non couvertes par un arrêté d'autorisation,
- les arrêtés préfectoraux associés aux enregistrements et les prescriptions générales ministérielles, en cas d'installations soumises à enregistrement non couvertes par un arrêté d'autorisation,
- les arrêtés préfectoraux relatifs aux installations soumises à autorisation, pris en application de la législation relative aux installations classées pour la protection de l'environnement,
- tous les documents, enregistrements, résultats de vérification et registres répertoriés dans le présent arrêté ; ces documents peuvent être informatisés, mais dans ce cas des dispositions doivent être prises pour la sauvegarde des données.

Ce dossier est tenu à la disposition de l'inspection des installations classées sur le site durant 5 années au minimum.

Les mesures sont réalisées selon les normes en vigueur.

**Article 4.3.9.3. Eaux pluviales susceptibles d'être polluées**

Les eaux pluviales polluées et collectées dans les installations sont éliminées vers les filières de traitement des déchets appropriées. En l'absence de pollution préalablement caractérisée, elles pourront être évacuées vers le milieu récepteur dans les limites autorisées par le présent arrêté.

Il est interdit d'établir des liaisons directes entre les réseaux de collecte des eaux pluviales et les réseaux de collecte des effluents pollués ou susceptibles d'être pollués.

**Article 4.3.9.4. Valeurs limites d'émission des eaux de refroidissement**

Les eaux de refroidissement provenant des groupes motopompes dans le local source pour le système d'extinction automatique d'incendie sont rejetées dans le réseau des eaux vannes et usées et subissent le même traitement conformément à la réglementation en vigueur que les eaux domestiques avant évacuation vers le réseau public.

## TITRE 5 - DECHETS

### CHAPITRE 5.1 PRINCIPES DE GESTION

#### ARTICLE 5.1.1. LIMITATION DE LA PRODUCTION DE DECHETS

L'exploitant prend toutes les dispositions nécessaires dans la conception, l'aménagement, et l'exploitation de ses installations pour :

- en priorité, prévenir et réduire la production et la nocivité des déchets, notamment en agissant sur la conception, la fabrication et la distribution des substances et produits et en favorisant le réemploi, diminuer les incidences globales de l'utilisation des ressources et améliorer l'efficacité de leur utilisation ;
- assurer une bonne gestion des déchets de son entreprise en privilégiant, dans l'ordre :
  - a) la préparation en vue de la réutilisation ;
  - b) le recyclage ;
  - c) toute autre valorisation, notamment la valorisation énergétique ;
  - d) l'élimination.

Cet ordre de priorité peut être modifié si cela se justifie compte tenu des effets sur l'environnement et la santé humaine, et des conditions techniques et économiques. L'exploitant tient alors les justifications nécessaires à disposition de l'inspection des installations classées.

#### ARTICLE 5.1.2. SEPARATION DES DECHETS

L'exploitant effectue à l'intérieur de son établissement la séparation des déchets (dangereux ou non) de façon à assurer leur orientation dans les filières autorisées adaptées à leur nature et à leur dangerosité. Les déchets dangereux sont définis par l'article R. 541-8 du code de l'environnement

Les huiles usagées sont gérées conformément aux articles R. 543-3 à R. 543-15 et R. 543-40 du code de l'environnement. Dans l'attente de leur ramassage, elles sont stockées dans des réservoirs étanches et dans des conditions de séparation satisfaisantes, évitant notamment les mélanges avec de l'eau ou tout autre déchet non huileux ou contaminé par des PCB. Les déchets d'emballages industriels sont gérés dans les conditions des articles R. 43-66 à R. 543-72 du code de l'environnement.

Les piles et accumulateurs usagés sont gérés conformément aux dispositions de l'article R. 543-131 du code de l'environnement.

Les pneumatiques usagés sont gérés conformément aux dispositions de l'article R. 543-137 à R. 543-151 du code de l'environnement ; ils sont remis à des opérateurs agréés (collecteurs ou exploitants d'installations d'élimination) ou aux professionnels qui utilisent ces déchets pour des travaux publics, de remblaiement, de génie civil ou pour l'ensilage.

#### ARTICLE 5.1.3. CONCEPTION ET EXPLOITATION DES INSTALLATIONS INTERNES DE TRANSIT DES DECHETS

Les déchets produits, entreposés dans l'établissement, avant leur orientation dans une filière adaptée, le sont dans des conditions ne présentant pas de risques de pollution (prévention d'un lessivage par des eaux météoriques, d'une pollution des eaux superficielles et souterraines, des envols et des odeurs) pour les populations avoisinantes et l'environnement.

En particulier, les aires d'entreposage de déchets susceptibles de contenir des produits polluants sont réalisées sur des aires étanches et aménagées pour la récupération des éventuels liquides épandus et des eaux météoriques souillées.

La quantité de déchets entreposés sur le site ne dépasse pas les quantités suivantes La durée d'entreposage ne devra pas excéder 1 an lorsque les déchets doivent être éliminés, 3 ans lorsque les déchets doivent être valorisés.

#### ARTICLE 5.1.4. DECHETS GERES A L'EXTERIEUR DE L'ETABLISSEMENT

L'exploitant oriente les déchets produits dans des filières propres à garantir les intérêts visés à l'article L. 511-1 et L. 541-1 du code de l'environnement.

Il s'assure que la personne à qui il remet les déchets est autorisée à les prendre en charge et que les installations destinataires des déchets sont régulièrement autorisées à cet effet.

Il fait en sorte de limiter le transport des déchets en distance et en volume.

#### ARTICLE 5.1.5. DECHETS GERES A L'INTERIEUR DE L'ETABLISSEMENT

A l'exception des installations spécifiquement autorisées, tout traitement de déchets dans l'enceinte de l'établissement est interdit.

Le mélange de déchets dangereux de catégories différentes, le mélange de déchets dangereux avec des déchets non dangereux et le mélange de déchets dangereux avec des substances, matières ou produits qui ne sont pas des déchets sont interdits.

#### ARTICLE 5.1.6. TRANSPORT

L'exploitant tient un registre chronologique où sont consignés tous les déchets sortant. Le contenu minimal des informations du registre est fixé en référence à l'arrêté du 29 février 2012 fixant le contenu des registres mentionnés aux articles R. 541-43 et R. 541-46 du code de l'environnement.

Chaque lot de déchets dangereux expédié vers l'extérieur est accompagné du bordereau de suivi défini à l'article R. 541-45 du code de l'environnement.

Les opérations de transport de déchets (dangereux ou non) respectent les dispositions des articles R. 541-49 à R. 541-64 et R. 541-79 du code de l'environnement relatifs à la collecte, au transport, au négoce et au courtage de déchets. La liste mise à jour des transporteurs utilisés par l'exploitant, est tenue à la disposition de l'inspection des installations classées. L'importation ou l'exportation de déchets (dangereux ou non) ne peut être réalisée qu'après accord des autorités compétentes en application du règlement (CE) n° 1013/2006 du Parlement européen et du Conseil du 14 juin 2006 concernant les transferts de déchets.

#### ARTICLE 5.1.7. DECHETS PRODUITS PAR L'ETABLISSEMENT

Les principaux déchets générés par le fonctionnement normal des installations sont limités aux quantités suivantes :

Référence nomenclature Annexes I et II de l'article R541-8 du Code de l'Environnement	Désignation de la nomenclature	Nature du déchet	Filières de traitement réglementairement possibles (cf annexes II-A et II-B Directive 2006/12/CE du 5 avril 2006)
13 05 01*	Déchets solides provenant de dessableurs et des séparateurs eau/hydrocarbures	Boues de séparateurs d'hydrocarbures	R1
13 05 02*	Boues provenant de séparateurs eau/hydrocarbures	Boues de séparateurs d'hydrocarbures	R1
15 01 01	Emballages en papier/carton	Colis en carton détérioré ou produit lors d'un reconditionnement	R1, R3
15 01 02	Emballages en matières plastiques	Film étirable de palettisation	R1
15 01 03	Emballages en bois	Palettes	R1, R3
15 01 06	Emballages en mélange	Déchets assimilables à des ordures ménagères	R1
20 01 33*	Piles et accumulateurs visés aux rubriques 16 06 01, 16 06 02 ou 16 06 03, et piles et accumulateurs non triés contenant ces piles.	Accumulateurs des chariots électriques	R1, R4, R7,
20 01 40	Métaux	Ferrailles	R4
20 01 21*	Tubes fluorescents et autres déchets contenant du mercure	Tubes fluorescents	D10/R5
08 03 17*	Déchets de toner d'impression contenant des substances dangereuses	Cartouches d'encre	D10/R5
08 03 18	Déchets de toner d'impression autres que ceux visés à la rubrique 08 03 17	Cartouches d'encre	D10/R5
13 02 04* à 08*	Huiles minérales usagées	Huiles usagées	R9
20 01 35*	Equipements électriques et électroniques mis au rebut contenant des composants dangereux (1) autres que ceux visés aux rubriques 20 01 21* et 20 01 23*	Equipements électriques et électroniques	D10, R1, R4
20 01 36	Equipements électriques et électroniques mis au rebut autres que ceux visés aux rubriques 20 01 21, 20 01 23 et 20 01 35.	Equipements électriques et électroniques	D10, R1, R4
20 02 01	Déchets biodégradables	Déchets verts	R3

(1) Par composants dangereux provenant d'équipements électriques et électroniques, on entend notamment des piles et accumulateurs visés à la section 16 06 et considérés comme dangereux, des commutateurs au mercure, du verre provenant de tubes cathodiques et autres verres activés, etc.

\* déchets dangereux

Les déchets, à l'exception des déchets banals, sont caractérisés par une analyse chimique de la composition globale et, dans le cas de déchets solides, boueux ou pâteux éliminés en centres de stockage ou valorisés en travaux publics, par un test de lixiviation selon les normes en vigueur.

Cette caractérisation est renouvelée au minimum tous les deux ans, et après tout changement de procédé. Les analyses effectuées dans le cadre d'une procédure d'acceptation préalable d'un déchet sur une installation de valorisation ou d'élimination peuvent être prises en compte pour sa caractérisation.

## **Annexe II A : Opérations d'élimination**

**NB :** la présente annexe vise à récapituler les opérations d'élimination telles qu'elles sont effectuées en pratique. Conformément à l'article 4, les déchets doivent être éliminés sans mettre en danger la santé de l'homme et sans que soient utilisés des procédés ou méthodes susceptibles de porter préjudice à l'environnement.

- D 1 Dépôt sur ou dans le sol (par exemple, mise en décharge, etc.)
  - D 2 Traitement en milieu terrestre (par exemple, biodégradation de déchets liquides ou de boues dans les sols, etc.)
  - D 3 Injection en profondeur (par exemple, injection des déchets pompables dans des puits, des dômes de sel ou des failles géologiques naturelles, etc.)
  - D 4 Lagunage (par exemple, déversement de déchets liquides ou de boues dans des puits, des étangs ou des bassins, etc.)
  - D 5 Mise en décharge spécialement aménagée (par exemple, placement dans des alvéoles étanches séparées, recouvertes et isolées les unes des autres et de l'environnement, etc.)
  - D 6 Rejet dans le milieu aquatique sauf l'immersion
  - D 7 Immersion, y compris enfouissement dans le sous-sol marin
- D 8 Traitement biologique non spécifié ailleurs dans la présente annexe, aboutissant à des composés ou à des mélanges qui sont éliminés selon l'un des procédés numérotés D 1 à D 7 et D 9 à D 12
- D 9 Traitement physico-chimique non spécifié ailleurs dans la présente annexe, aboutissant à des composés ou à des mélanges qui sont éliminés selon l'un des procédés numérotés D 1 à D 8 et D 10 à D 12 (par exemple, évaporation, séchage, calcination, etc.)
- D 10 Incinération à terre
- D 11 Incinération en mer
- D 12 Stockage permanent (par exemple, placement de conteneurs dans une mine, etc.)
- D 13 Regroupement préalablement à l'une des opérations numérotées D 1 à D 12
- D 14 Reconditionnement préalablement à l'une des opérations numérotées D 1 à D 13
- D 15 Stockage préalablement à l'une des opérations numérotées D 1 à D 14 (à l'exclusion du stockage temporaire, avant collecte, sur le site de production).

## **Annexe II B : Opérations de valorisation**

**NB :** la présente annexe vise à récapituler les opérations de valorisation telles qu'elles sont effectuées en pratique. Conformément à l'article 4, les déchets doivent être valorisés sans mettre en danger la santé de l'homme et sans que soient utilisés des procédés ou méthodes susceptibles de porter préjudice à l'environnement.

- R 1 Utilisation principale comme combustible ou autre moyen de produire de l'énergie
- R 2 Récupération ou régénération des solvants
- R 3 Recyclage ou récupération des substances organiques qui ne sont pas utilisées comme solvants (y compris les opérations de compostage et autres transformations biologiques)
- R 4 Recyclage ou récupération des métaux et des composés métalliques
- R 5 Recyclage ou récupération d'autres matières inorganiques
- R 6 Régénération des acides ou des bases
- R 7 Récupération des produits servant à capter les polluants
- R 8 Récupération des produits provenant des catalyseurs
- R 9 Régénération ou autres réemplois des huiles
- R 10 Epandage sur le sol au profit de l'agriculture ou de l'écologie
- R 11 Utilisation de déchets résiduels obtenus à partir de l'une des opérations numérotées R 1 à R 10
- R 12 Echange de déchets en vue de les soumettre à l'une des opérations numérotées R 1 à R 11
- R 13 Stockage de déchets préalablement à l'une des opérations numérotées R 1 à R 12 (à l'exclusion du stockage temporaire, avant collecte, sur le site de production)

## TITRE 6 PREVENTION DES NUISANCES SONORES ET DES VIBRATIONS

### CHAPITRE 6.1 DISPOSITIONS GENERALES

#### ARTICLE 6.1.1. AMENAGEMENTS

L'installation est construite, équipée et exploitée de façon que son fonctionnement ne puisse être à l'origine de bruits transmis par voie aérienne ou solitaire, de vibrations mécaniques susceptibles de compromettre la santé ou la sécurité du voisinage ou de constituer une nuisance pour celle-ci.

Les prescriptions de l'arrêté ministériel du 23 janvier 1997 relatif à la limitation des bruits émis dans l'environnement par les installations relevant du livre V – titre I du Code de l'Environnement, ainsi que les règles techniques annexées à la circulaire du 23 juillet 1986 relative aux vibrations mécaniques émises dans l'environnement par les installations classées sont applicables.

#### ARTICLE 6.1.2. VEHICULES ET ENGINS

Les véhicules de transport, les matériels de manutention et les engins de chantier utilisés à l'intérieur de l'établissement, et susceptibles de constituer une gêne pour le voisinage, sont conformes à la réglementation en vigueur (les engins de chantier doivent répondre aux dispositions des articles R571-1 à R571-24 du Code de l'Environnement).

#### ARTICLE 6.1.3. APPAREILS DE COMMUNICATION

L'usage de tout appareil de communication par voie acoustique (sirènes, avertisseurs, haut-parleurs ...) gênant pour le voisinage est interdit sauf si leur emploi est exceptionnel et réservé à la prévention ou au signalement d'incidents graves ou d'accidents.

### CHAPITRE 6.2 NIVEAUX ACOUSTIQUES

#### ARTICLE 6.2.1. VALEURS LIMITES D'EMERGENCE

Les émissions sonores dues aux activités des installations ne doivent pas engendrer une émergence supérieure aux valeurs admissibles fixées dans le tableau suivant, dans les zones à émergence réglementée.

Niveau de bruit ambiant existant dans les zones à émergence réglementée (incluant le bruit de l'établissement)	Emergence admissible pour la période allant de 7h à 22h, sauf dimanches et jours fériés	Emergence admissible pour la période allant de 22h à 7h, ainsi que les dimanches et jours fériés
Supérieur à 35 dB(A) et inférieur ou égal à 45 dB(A)	6 dB(A)	4 dB(A)
Supérieur à 45 dB(A)	5 dB(A)	3 dB(A)

#### ARTICLE 6.2.2. NIVEAUX LIMITES DE BRUIT

Les niveaux limites de bruit ne doivent pas dépasser en limite de propriété de l'établissement les valeurs suivantes pour les différentes périodes de la journée :

PERIODES	PERIODE DE JOUR Allant de 7h à 22h, (sauf dimanches et jours fériés)	PERIODE DE NUIT Allant de 22h à 7h, (ainsi que dimanches et jours fériés)
Niveau sonore limite admissible	70 dB(A)	60 dB(A)

Dans le cas où le bruit particulier de l'établissement est à tonalité marquée au sens du point 1.9 de l'annexe de l'arrêté du 23 janvier 1997 susvisé, de manière établie ou cyclique, sa durée d'apparition n'excède pas 30 % de la durée de fonctionnement de l'établissement dans chacune des périodes diurne ou nocturne définies dans le tableau ci-dessus.

### CHAPITRE 6.3 VIBRATIONS

#### ARTICLE 6.3.1. VIBRATIONS

En cas d'émissions de vibrations mécaniques gênantes pour le voisinage ainsi que pour la sécurité des biens ou des personnes, les points de contrôle, les valeurs des niveaux limites admissibles ainsi que la mesure des niveaux vibratoires émis seront déterminés suivant les spécifications des règles techniques annexées à la circulaire ministérielle n° 23 du 23 juillet 1986 relative aux vibrations mécaniques émises dans l'environnement par les installations classées.

# TITRE 7 - PREVENTION DES RISQUES TECHNOLOGIQUES

## CHAPITRE 7.1 DISPOSITIONS GENERALES

### ARTICLE 7.1.1. DEFINITIONS

Au sens du présent arrêté, on entend par :

Entrepôt couvert : installation composée d'un ou plusieurs bâtiments pourvus à minima d'une toiture.

Cellule : partie d'un entrepôt couvert compartimenté, destinée au stockage

Espace protégé : espace dans lequel le personnel est à l'abri des effets du sinistre. Il est constitué par un escalier enclos ou par une circulation enclosée. Les cellules adjacentes constituent également des espaces protégés.

Hauteur : la hauteur d'un bâtiment d'entrepôt est la hauteur au faîte, c'est-à-dire la hauteur au point le plus haut de la toiture du bâtiment (hors murs séparatifs dépassant en toiture).

Bandes de protection : bandes disposées sur les revêtements d'étanchéité le long des murs séparatifs entre cellules, destinées à prévenir la propagation d'un sinistre d'une cellule à l'autre par la toiture.

Réaction et résistance au feu des éléments de construction, classe et indice de toiture, gouttes enflammées : définitions des arrêtés du 21 novembre 2002 modifié relatif à la réaction au feu des produits de construction et d'aménagement , du 22 mars 2004 relatif à la résistance au feu des produits, éléments de construction et d'ouvrages et du 14 février 2003 relatif à la performance des toitures et couvertures de toiture exposées à un incendie extérieur

Matières dangereuses : substances ou mélanges visés à l'article 3 du règlement (CE) no 1272/2008 du Parlement européen et du Conseil du 16 décembre 2008 relatif à la classification, à l'étiquetage et à l'emballage des substances et des mélanges, modifiant et abrogeant les directives 67/548/CEE et 1999/45/CE et modifiant le règlement (CE) n°1907/2006

Mezzanine : surface en hauteur qui occupe au maximum 50 % (ou 85 % pour le cas du textile) de la surface du niveau inférieur de la cellule et qui ne comporte pas de local fermé.

Niveau : surface d'un même plancher disponible pour un stockage ou une autre activité de l'entrepôt.

Produits stockés en masse : produits empilés les uns sur les autres.

Produits stockés en vrac : produits nus posés au sol en tas.

Produits en palettiers : produits stockés sur une palette disposée dans des râteliers (souvent dénommés racks).

Structure : éléments qui concourent à la stabilité du bâtiment tels que les poteaux, les poutres, les planchers et les murs porteurs.

Support de couverture : tous les éléments reposant sur la structure concourant au couvert du bâtiment.

Niveau de référence : le niveau de référence est celui de la voirie interne au site située au pied du bâtiment et desservant la construction utilisable par les engins des services d'incendie et de secours. S'il y a deux accès par des voies situées à des niveaux différents, le niveau de référence est déterminé par la voie la plus basse.

### ARTICLE 7.1.2. IMPLANTATION

L'exploitant prend les dispositions nécessaires afin de garantir le respect des distances d'effets calculées dans le cadre du Dossier de Demande d'Autorisation d'Exploiter et notamment les dispositions suivantes :

- la zone des effets létaux en cas d'incendie ne doit pas être supérieure à une distance de 51 mètres considérés depuis la façade Est de l'entrepôt,
- la zone des effets irréversibles en cas d'incendie ne doit pas être supérieure à une distance de 75 mètres considérés depuis la façade Est de l'entrepôt.

Les parois extérieures de l'entrepôt ou les éléments de structure sont implantés à une distance minimale de 20 mètres de l'enceinte de l'établissement. A l'exception du logement éventuel pour le gardien de l'entrepôt, l'affectation même partielle à l'habitation est exclue dans les bâtiments.

### ARTICLE 7.1.3. TAILLE DES CELLULES

La taille des surfaces des cellules de stockage doit être limitée de façon à réduire la quantité de matières combustibles en feu et d'éviter la propagation du feu d'une cellule à l'autre.

La surface maximale des cellules est égale à 3 000 mètres carrés en l'absence de système d'extinction automatique d'incendie ou 6 000 mètres carrés en présence de système d'extinction automatique d'incendie.

La surface totale utile de stockage est de 71 456 m<sup>2</sup>. Le bâtiment a une hauteur utile de stockage de 11,50 m.

Les cellules sont ainsi définies : l'entrepôt est découpé en 13 cellules dont les surfaces sont les suivantes :

Cellule A1 5 554 m<sup>2</sup> / Cellule A2 5 621 m<sup>2</sup> / Cellule A3 5 621 m<sup>2</sup> / Cellule A4 5 621 m<sup>2</sup>

Cellule A5 5 621 m<sup>2</sup> / Cellule A6 5 621 m<sup>2</sup> / Cellule A7 5 643 m<sup>2</sup> / Cellule A8 4 923 m<sup>2</sup>

Cellule A9 5 621 m<sup>2</sup> / Cellule A10 5 621 m<sup>2</sup> / Cellule A11 5 173 m<sup>2</sup> / Cellule A12 5 173 m<sup>2</sup>

La cellule A13 de 5 643 m<sup>2</sup> est divisée en 3 sous-cellules A13a 2 845 m<sup>2</sup> / A13b 1 600 m<sup>2</sup> / A13c 1 245 m<sup>2</sup>

### ARTICLE 7.1.4. AFFECTATION DES CELLULES

Les 13 cellules de stockage sont susceptibles de recevoir des produits dits "courants" classés sous les rubriques 1510, 1520, 1525, 1530, 1532, 2662, 2663.

Seule la cellule A13 est susceptible de recevoir des produits à risque spécifique classés sous les rubriques 1412, 1432, 1450, 1630, 2255. Le site est non classé sous les rubriques 1111, 1131, 1172, 1173, 1611 et 1200.

## **ARTICLE 7.1.5. LOCALISATION DES RISQUES**

L'exploitant recense, sous sa responsabilité, les parties de l'installation qui, en raison des caractéristiques qualitatives et quantitatives des matières mises en œuvre, stockées, utilisées ou produites, sont susceptibles d'être à l'origine d'un sinistre pouvant avoir des conséquences directes ou indirectes sur les intérêts mentionnés à l'article L. 511-1 du code de l'environnement. L'exploitant dispose d'un plan général des ateliers et des stockages indiquant ces risques. Les zones à risques sont matérialisées par tous moyens appropriés.

## **ARTICLE 7.1.6. ETAT DES STOCKS DE PRODUITS DANGEREUX**

L'exploitant tient à jour un état des matières stockées. Il dispose notamment d'un registre indiquant la nature et la quantité des produits dangereux détenus, auquel est annexé un plan général des stockages. Sans préjudice des dispositions du code du travail, l'exploitant dispose des documents lui permettant de connaître la nature et les risques des produits dangereux présents dans l'installation, en particulier les fiches de données de sécurité. Ces documents sont tenus en permanence, de manière facilement accessible, à la disposition des services d'incendie et de secours et de l'inspection des installations classées.

## **ARTICLE 7.1.7. PROPRETE DE L'INSTALLATION**

Les locaux sont maintenus propres et régulièrement nettoyés notamment de manière à éviter les amas de matières dangereuses ou polluantes et de poussières. Le matériel de nettoyage est adapté aux risques présentés par les produits et poussières.

## **ARTICLE 7.1.8. CLOTURE**

L'établissement est efficacement clôturé. La clôture, d'une hauteur minimale de deux mètres, doit être suffisamment résistante afin d'empêcher toute intrusion sur le site.

## **ARTICLE 7.1.9. CONTROLE DES ACCES**

Les installations sont fermées par un dispositif capable d'interdire l'accès à toute personne non autorisée. Une surveillance est assurée en permanence.

## **ARTICLE 7.1.10. CIRCULATION DANS L'ETABLISSEMENT**

L'exploitant fixe les règles de circulation applicables à l'intérieur de l'établissement. Elles sont portées à la connaissance des intéressés par une signalisation adaptée et une information appropriée. Toute personne étrangère à l'établissement ne doit pas avoir libre accès aux installations.

## **ARTICLE 7.1.11. ETUDE DE DANGERS**

L'exploitant met en place et entretient l'ensemble des équipements mentionnés dans l'étude de dangers. L'exploitant met en œuvre l'ensemble des mesures d'organisation et de formation ainsi que les procédures mentionnées dans l'étude de dangers.

## **ARTICLE 7.1.12. SURVEILLANCE EN DEHORS DES HEURES D'EXPLOITATION ET D'OUVERTURE**

En dehors des heures d'exploitation et d'ouverture de l'entrepôt, une surveillance de l'entrepôt, par gardiennage ou télésurveillance, doit être mise en place en permanence afin de permettre notamment l'accès des services de secours en cas d'incendie.

## **ARTICLE 7.1.13. ATTESTATION DE CONFORMITE**

Avant la mise en service de l'entrepôt, le bénéficiaire de l'autorisation transmet au préfet une attestation de conformité aux dispositions de l'arrêté ministériel du 05 août 2002 relatif à la prévention des sinistres dans les entrepôts couverts soumis à autorisation sous la rubrique 1510 et du présent arrêté préfectoral d'autorisation. Cette attestation est établie par ses soins, le cas échéant avec l'appui d'un bureau de contrôle ou d'une société de vérification.

# **CHAPITRE 7.2 DISPOSITIONS CONSTRUCTIVES**

## **ARTICLE 7.2.1. COMPORTEMENT AU FEU – ZONE D'ENTREPOSAGE**

### ***Article 7.2.1.1. Dispositions générales***

De façon générale, les dispositions constructives visent à ce que la ruine d'un élément (murs, toiture, poteaux, poutres par exemple) suite à un sinistre n'entraîne pas la ruine en chaîne de la structure du bâtiment, notamment les cellules de stockage avoisinantes, ni de leurs dispositifs de recouvrement, et ne favorise pas l'effondrement de la structure vers l'extérieur de la première cellule en feu.

En vue de prévenir la propagation d'un incendie à l'entrepôt ou entre parties de l'entrepôt, celui-ci vérifie les conditions constructives minimales suivantes :

- les murs extérieurs sont construits en matériaux A2s1d0 (incombustible MO), sauf si le bâtiment est doté d'un dispositif d'extinction automatique d'incendie ;
- l'ossature (ossature verticale et charpente de toiture) est stable au feu ½ heure (R30)

- les éléments de support de toiture sont réalisés en matériaux M0 (A2s1d0) et l'isolant thermique (s'il existe) est réalisé en matériaux A2s1d0 (M0) ou A2s1d1 (M1) de pouvoir calorifique supérieur (PCS) inférieur ou égal à 8,4 MJ/kg. L'ensemble de la toiture (éléments de support, isolant et étanchéité) doit satisfaire la classe et l'indice T30/1 (Broof(t3)). Cette disposition n'est pas applicable si la structure porteuse est en lamellé-collé, en bois massif ou en matériaux reconnus équivalents par le comité d'étude et de classification des matériaux et éléments de construction par rapport au risque incendie (CECMI). Par ailleurs, la toiture et la couverture de toiture satisfont la classe BROOF (t3) ;
  - la stabilité au feu de la structure est d'une heure (R60), sauf si le bâtiment est doté d'un dispositif d'extinction automatique d'incendie et que l'exploitant réalise une étude technique démontrant que les dispositions constructives visent à ce que la ruine d'un élément (murs, toiture, poteaux, poutres, mezzanines) suite à un sinistre n'entraîne pas la ruine en chaîne de la structure du bâtiment, ni l'effondrement de la structure vers l'extérieur de la cellule en feu ;
  - les escaliers intérieurs reliant des niveaux séparés, dans le cas de planchers situés à plus de 8 mètres du sol intérieur et considérés comme issues de secours, sont encloisonnés par des parois coupe-feu de degré 1 heure (RE60) et construits en matériaux M0 (A2s1d0). Ils doivent déboucher directement à l'air libre, sinon sur des circulations encloisonnées de même degré coupe-feu y conduisant.
- Les blocs-portes intérieurs donnant sur ces escaliers sont E60 C2 (pare-flamme de degré 1 heure) et munis de ferme porte ;
- les ateliers d'entretien du matériel sont isolés par une paroi et un plafond coupe-feu de degré 2 heures (REI120) ou situés dans un local distant d'au moins 10 mètres des cellules de stockage.
  - Les portes d'intercommunication sont REI120(coupe-feu de degré 2 heures) et sont munies d'un ferme-porte ;
  - les bureaux et les locaux sociaux, à l'exception des bureaux dits de "quais" destinés à accueillir le personnel travaillant directement sur les stockages et les quais, sont situés dans un local clos distant d'au moins 10 mètres des cellules de stockage, ou isolés par des parois et des portes d'intercommunication munies d'un ferme-porte, qui sont tous REI120 (coupe-feu de degré 2 heures), sans être contigus avec les cellules où sont présentes des matières dangereuses
  - les locaux à risques particuliers doivent être isolés par des murs, planchers et des portes d'intercommunication munies de ferme-portes au moins REI 120 (coupe-feu de degré 2 h). Ces locaux sont : chafferies, locaux de charge, locaux électriques (transformateurs), locaux techniques sprinklers et local maintenance ;
  - toutes les portes, intérieures et extérieures sont repérables par des inscriptions visibles en toutes circonstances et leur accès clairement balisé ;
  - le sol des aires et locaux de stockage est de classe A1
  - les matériaux utilisés pour l'éclairage naturel ne doivent pas, lors d'un incendie, produire de gouttes enflammées. Ils satisfont à la classe d0
  - les matériaux susceptibles de concentrer la chaleur par effet optique sont interdits.

### **Article 7.2.1.2. Compartimentage et circulation des marchandises**

#### **7.2.1.2.1 Compartimentage**

L'entrepôt est compartimenté en cellules de stockage (A1 à A13) afin de limiter la quantité de matières combustibles en feu lors d'un incendie. Afin de prévenir la propagation d'un incendie d'une cellule de stockage à l'autre, l'entrepôt est organisé comme suit:

- les parois qui séparent les cellules de stockage doivent être des murs REI120 (coupe-feu de degré minimum 2 heures) à l'exception :
  - o des murs séparatifs séparant le groupe de cellules A9-A3 du groupe de cellules A10-A4 sont REI240 (coupe feu de degré 4 heures) ;
  - o des murs séparatifs séparant le groupe de cellules A11-A5 du groupe de cellules A12-A6 sont REI240 (coupe feu de degré 4 heures) ;
- les percements effectués dans les murs ou parois séparatifs, par exemple pour le passage de gaines, sont rebouchés afin d'assurer un degré coupe-feu équivalent à celui exigé pour ces murs ou parois séparatifs ;
- les ouvertures effectuées dans les murs ou parois séparatifs (baies, convoyeurs, passage de gaines, câbles électriques et canalisation, portes, etc.) sont munies de dispositifs de fermeture ou de calfeutrement assurant un degré coupe-feu équivalent à celui exigé pour ces murs ou parois. Les fermetures sont associées à un dispositif asservi à la détection automatique d'incendie assurant leur fermeture automatique. Ce dispositif est aussi manœuvrable à la main, que l'incendie soit d'un côté ou de l'autre de la paroi. Ainsi les portes situées dans un mur REI120 présentent un classement EI2120C et les portes satisfont une classe de durabilité C2 . Pour les convoyeurs, tout déclenchement de l'alerte incendie entraîne le déplacement des bacs en dehors de la zone de la porte. Les convoyeurs sous les portes sont autonomes, ils possèdent leur propre système de détecteur et de batterie . Pour les murs REI240, il est admis pour les portes en partie basse un caractère EI2120C et une classe de durabilité C2 sous réserve d'une limitation de leur nombre et d'une validation de ce nombre par le SDIS ;
- les portes communicantes entre les cellules doivent être REI120 (coupe-feu de degré 2 heures) et munies d'un dispositif de fermeture automatique qui doit pouvoir être commandé de part et d'autre du mur de séparation des cellules. La fermeture automatique des portes coupe-feu ne doit pas être gênée par des obstacles ;
- les parois séparatives doivent dépasser d'au moins 1 mètre la couverture au droit du franchissement ;
- la toiture doit être recouverte d'une bande de protection sur une largeur minimale de 5 mètres de part et d'autre des parois séparatives. Cette bande est en matériaux A2s1d0 ou comporte en surface une feuille métallique A2s1d0 ;
- si les murs extérieurs n'ont pas un degré coupe-feu 1 heure (REI60), les parois séparatives de ces cellules sont prolongées latéralement aux murs extérieurs sur une largeur de 1 mètre ou de 0,50 mètre en saillie de la façade dans la continuité de la paroi ;
- les stockages éventuels situés à l'extérieur des locaux doivent être séparés des parois extérieures par un espace libre de 5 mètres minimum

#### **Article 7.2.1.3. Dégagements - Issues de secours**

Conformément aux dispositions du Code du Travail, les parties de l'entrepôt dans lesquelles il peut y avoir présence de personnel comportent des dégagements permettant une évacuation rapide. En outre, le nombre minimal de ces issues doit permettre que tout point de l'entrepôt ne soit pas distant

- de plus de 50 mètres effectifs (parcours d'une personne dans les allées) de l'une d'elles
- de 25 mètres dans les parties de l'entrepôt formant cul-de-sac.

Il y a lieu de prendre toutes dispositions afin que le débouché des escaliers au rez de chaussée soit à une distance inférieure à 20 m d'une issue de secours sur l'extérieur ou sur une zone protégée.

Ces distances sont calculées en tenant compte des aménagements intérieurs (passerelles, paletiers etc.) Deux issues au moins vers l'extérieur de l'entrepôt ou sur un espace protégé, dans deux directions opposées, sont prévues dans chaque cellule de stockage d'une surface supérieure à 1 000 mètres carrés. En présence de personnel, ces issues ne sont pas verrouillées.

Ces portes sont munies de ferme porte et s'ouvrent par une manœuvre simple.

Dans les zones pour lesquelles plus de 50 personnes travailleront, ces portes s'ouvrent dans le sens de la sortie. Il y a lieu de signaler et baliser les issues normales et de secours qui doivent être libres d'accès en permanence. De même,

tous les dégagements sont fléchés, balisés et signalés.

Dans l'entrepôt, les allées de circulation sont aménagées et maintenues constamment dégagées pour faciliter la circulation et l'évacuation du personnel ainsi que l'intervention des secours en cas de sinistre.

#### **Article 7.2.1.4. Cantons de désenfumage**

Les cellules de stockage sont divisées en cantons de désenfumage d'une superficie maximale de 1 600 mètres carrés et d'une longueur maximale de 60 mètres.

Les cantons sont délimités par des écrans de cantonnement, réalisés en matériaux M0 (A2s1d0) (y compris leurs fixations) et stables au feu de degré un quart d'heure (R15), ou par la configuration de la toiture et des structures du bâtiment.

Les cantons de désenfumage sont équipés en partie haute de dispositifs d'évacuation des fumées, gaz de combustion, chaleur et produits imbrûlés.

#### **Article 7.2.1.5. Désenfumage - Exutoires de fumées**

Les cantons de désenfumage sont équipés en partie haute de dispositifs d'évacuation naturelle des fumées et des chaleurs (DENFC). Un DENFC de superficie utile comprise entre 0,5 et 6 mètres carrés est prévu pour 250 mètres carrés de superficie projetée de toiture.

Les DENFC ne sont pas implantés sur la toiture à moins de 7 mètres des murs coupe-feu séparant les cellules de stockage.

Les dispositifs d'évacuation des fumées sont composés d'exutoires à commande automatique, manuelle ou autocommandés.

La surface utile de l'ensemble de ces exutoires n'est pas inférieure à 2 % de la superficie de chaque canton de désenfumage.

Dans chacune des cellules de stockage, à proximité de 2 issues de secours de côtés opposés de la cellule, une commande manuelle est facilement accessible depuis les issues du bâtiment ou de chacune des cellules de stockage.

L'action d'une commande de mise en sécurité ne peut pas être inversée par une autre commande.

En exploitation normale, le réarmement (fermeture) est possible depuis le sol du bâtiment ou depuis la zone de désenfumage ou la cellule à désenfumer dans le cas d'un bâtiment divisé en plusieurs cantons ou cellules.

La commande manuelle des DENFC est au minimum installée en deux points opposés de chaque cellule. Ces commandes d'ouverture manuelle sont placées à proximité des accès de chacune des cellules de stockage et installées conformément à la norme NF S 61-932, version décembre 2008.

Les DENFC, en référence à la norme NF EN 12 101-2, version octobre 2003, présentent les caractéristiques suivantes :

Les DENFC, en référence à la norme NF EN 12 101-2, version octobre 2003, présentent les caractéristiques suivantes :

- système d'ouverture de type B (ouverture + fermeture) ;
- fiabilité : classe RE 300 (300 cycles de mise en sécurité) ;
- classification de la surcharge neige à l'ouverture : SL 250 (25 daN/m<sup>2</sup>) pour des altitudes inférieures ou égales à 400 mètres et SL 500 (50 daN/m<sup>2</sup>) pour des altitudes comprises entre 400 et 800 mètres. La classe SL 0 est utilisable si la région d'implantation n'est pas susceptible d'être enneigée ou si des dispositions constructives empêchent l'accumulation de la neige. Au-dessus de 800 mètres, les exutoires sont de la classe SL 500 et installés avec des dispositions constructives empêchant l'accumulation de la neige ;
- classe de température ambiante T(00) ;
- classe d'exposition à la chaleur B 300.

Le déclenchement du désenfumage n'est pas asservi à la même détection que celle à laquelle est asservi le système d'extinction automatique s'il existe.

En présence d'un système d'extinction automatique, les dispositifs d'ouverture automatique des exutoires sont réglés de telle façon que l'ouverture des organes de désenfumage ne puisse se produire avant le déclenchement de l'extinction automatique.

#### **Article 7.2.1.6. Amenées d'air frais**

Des amenées d'air frais d'une superficie égale à la surface des exutoires du plus grand canton, cellule par cellule, sont réalisées soit par des ouvrants en façade, soit par des bouches raccordées à des conduits, soit par les portes des cellules à désenfumer donnant sur l'extérieur.

#### **Article 7.2.1.7. Ventilation des locaux**

Sans préjudice des dispositions du code du travail, les locaux sont convenablement ventilés pour prévenir la formation d'atmosphère explosive ou toxique.

Le débouché à l'atmosphère de la ventilation est placé aussi loin que possible des immeubles habités ou occupés par des tiers et des bouches d'aspiration d'air extérieur, et à une hauteur suffisante compte tenu de la hauteur des bâtiments environnants afin de favoriser la dispersion des gaz rejetés et au minimum à 1 mètre au-dessus du faîte.

La forme du conduit d'évacuation, notamment dans la partie la plus proche du débouché à l'atmosphère, est conçue de manière à favoriser au maximum l'ascension et la dispersion des polluants dans l'atmosphère (par exemple l'utilisation de chapeaux est interdite).

Les conduits de ventilation sont munis de clapets coupe-feu à la séparation entre les cellules, restituant le degré coupe-feu de la paroi traversée.

#### **Article 7.2.1.8. Installations électriques**

Les installations électriques sont réalisées conformément aux règles en vigueur.

L'exploitant tient à la disposition de l'inspection des installations classées les éléments justifiant de la conformité des installations électriques au regard des normes en vigueur.

Les installations électriques sont entretenues en bon état. Elles sont vérifiées au minimum une fois par an par un organisme compétent. Les justificatifs de maintenance et de vérification annuelle sont tenus à disposition de l'inspection des installations classées.

Les équipements métalliques sont mis à la terre conformément aux règlements et aux normes applicables.

Les équipements et paramètres importants pour la sécurité doivent pouvoir être maintenus en service ou mis en position de sécurité en cas de défaillance de l'alimentation électrique principale.

Les réseaux électriques alimentant ces équipements importants pour la sécurité sont indépendants de sorte qu'un sinistre n'entraîne pas la destruction simultanée de l'ensemble des réseaux d'alimentation.

Les gainages électriques et autres canalisations ne sont pas une cause possible d'inflammation ou de propagation de fuite et sont convenablement protégés contre les chocs, contre la propagation des flammes et contre l'action des produits présents dans la partie de l'installation en cause.

A proximité d'au moins une issue est installé un interrupteur central, bien signalé, permettant de couper l'alimentation électrique générale ou de chaque cellule.

Les transformateurs de courant électrique, lorsqu'ils sont accolés ou à l'intérieur de l'entrepôt, sont situés dans des locaux clos largement ventilés et isolés du stockage par des parois et des portes résistantes au feu. Ces parois sont REI 120 et ces portes EI<sub>2</sub> 120C.

#### **Article 7.2.1.9. Eclairage**

Les matériaux utilisés pour l'éclairage naturel ne produisent pas, lors d'un incendie, de gouttes enflammées.

Dans le cas d'un éclairage artificiel, seul l'éclairage électrique est autorisé.

Si l'éclairage met en œuvre des lampes à vapeur de sodium ou de mercure, l'exploitant prend toute disposition pour qu'en cas d'éclatement de l'ampoule, tous les éléments soient confinés dans l'appareil.

Les appareils d'éclairage fixes ne sont pas situés en des points susceptibles d'être heurtés en cours d'exploitation ou sont protégés contre les chocs.

Ils sont en toutes circonstances éloignés des matières entreposées pour éviter leur échauffement.

#### **Article 7.2.1.10. Chauffage**

Les dispositions réglementaires visant le local chaufferie sont visées au chapitre 8.2 du présent arrêté.

Dans le cas d'un chauffage par air chaud pulsé de type indirect produit par un générateur thermique, toutes les gaines d'air chaud sont entièrement réalisées en matériaux M0 (A2s1d0). En particulier, les canalisations métalliques, lorsqu'elles sont calorifugées, ne sont garnies que de calorifuges M0 (A2s1d0).

Des clapets coupe-feu sont installés si les canalisations traversent un mur entre deux cellules.

Le chauffage électrique par résistance non protégée est autorisé dans les locaux administratifs ou sociaux séparés ou isolés des cellules de stockage.

Les moyens de chauffage des postes de conduite des engins de manutention, s'ils existent, présentent les mêmes garanties de sécurité que celles prévues pour les locaux dans lesquels ils circulent.

Les moyens de chauffage des bureaux de quais, s'ils existent, présentent les mêmes garanties de sécurité que celles prévues pour les locaux dans lesquels ils sont situés.

## **CHAPITRE 7.3 DISPOSITIONS D'EXPLOITATION**

### **ARTICLE 7.3.1. SURVEILLANCE DE L'INSTALLATION**

L'exploitant désigne une ou plusieurs personnes référentes ayant une connaissance de la conduite de l'installation, des dangers et inconvénients que son exploitation induit, des produits utilisés ou stockés dans l'installation et des dispositions à mettre en œuvre en cas d'incident.

Les personnes étrangères à l'établissement n'ont pas l'accès libre aux installations.

### **ARTICLE 7.3.2. ORGANISATION DU STOCKAGE**

#### **Article 7.3.2.1. Répartition des différentes catégories de produits**

Seuls les produits classables sous les rubriques 1510, 1520, 1525, 1530, 1532, 2662 et 2663 sont autorisés dans les 12 cellules A1 à A12.

Seuls les produits classables sous les rubriques 1510, 1520, 1525, 1530, 1532, 2662, 2663, 1412 (risque d'inflammabilité), 1432 (risque d'inflammabilité), 1450, 1630 (produits basiques) et 2255 sont autorisés dans la cellule A13.

#### **Article 7.3.2.2. Stockage en masse**

Les matières stockées en vrac sont séparées des autres matières par un espace minimum de 3 mètres sur le ou les côtés ouverts.

Le stockage est séparé d'une distance minimale de 1 mètres par rapport aux parois et aux éléments de structure de l'entrepôt.

Les matières conditionnées en masse (sac, palettes, etc.) entrant sous la rubrique 1510 forment des îlots limités de la façon suivante :

- surface maximale des îlots au sol : 500 m<sup>2</sup> ;
- hauteur maximale de stockage : 8 mètres maximum ;
- distance entre deux îlots : 2 mètres minimum ;
- une distance minimale de 1 mètre est maintenue entre le sommet des îlots et la base de la toiture ou le plafond, ou de tout système de chauffage. Cette distance doit respecter la distance minimale nécessaire au bon fonctionnement du système d'extinction automatique d'incendie.

Le stockage en masse de produits relevant des rubriques 2662 et 2663 est organisé de telle façon qu'au minimum le tiers de la surface au sol n'est en aucun cas utilisée à des fins de stockage. Des passages libres, d'au moins deux mètres de largeur, entretenus en état de propreté, sont réservés latéralement autour de chaque îlot, de façon à faciliter l'intervention des services de sécurité en cas d'incendie.

Dans le cas de stockage en masse de produits dont 50% de la masse totale unitaire est composée de polymères à l'état alvéolaire ou expansé, le stockage est divisé en îlots dont le volume unitaire ne doit pas dépasser 1 200 m<sup>3</sup> en présence de système d'extinction automatique d'incendie. Dans tous les autres cas, le stockage est divisé en îlots dont le volume maximal est de 2 000 m<sup>3</sup> en l'absence de système d'extinction automatique d'incendie. Ce volume est porté à 4000 m<sup>3</sup> en présence de système d'extinction automatique d'incendie.

#### **Article 7.3.2.3. Stockage en racks**

Les matières stockées en rayonnage ou en paletier respectent les deux dispositions suivantes sauf si un système d'extinction automatique est présent :

- hauteur maximale de stockage : 8 mètres maximum ;
- distance entre deux rayonnages ou deux paletiers : 2 mètres minimum.

La hauteur au faîte sous bac acier est de 13,70 mètres dans les cellules.

Une distance minimale de 1 mètre est maintenue entre le sommet des stockages et la base de la toiture ou le plafond ou de tout système de chauffage et d'éclairage. Cette distance respecte la distance minimale nécessaire au bon fonctionnement du système d'extinction automatique d'incendie.

La fermeture automatique des dispositifs d'obturation (portes coupe-feu) n'est pas générée par des obstacles.

#### **Article 7.3.2.4. Stockage de matières dangereuses**

La hauteur de stockage des matières dangereuses liquides au sens du règlement (CE) no 1272/2008 du Parlement européen et du Conseil du 16 décembre 2008 relatif à la classification, à l'étiquetage et à l'emballage des substances et des mélanges, modifiant et abrogeant les directives 67/548/CEE et 1999/45/CE et modifiant le règlement (CE) no 1907/2006 est limitée à 5 mètres par rapport au sol intérieur.

##### **7.3.2.4.1 Stockage dans la cellule A13**

Les produits stockés dans la cellule A13 (produits à risque d'inflammabilité relevant des rubriques 1412, 1432 et 1450, et les produits basiques relevant de la rubrique 1630) sont stockés sur racks ou sur étagères.

Dans le cas de stockage en racks, des produits non dangereux pourront être stockés au-dessus.

L'aire de stockage des produits dangereux doit être délimitée et matérialisée au sol si le local de stockage contient d'autres produits.

Afin d'éviter ou de limiter la propagation de l'incendie par la projection de générateurs d'aérosols (rubrique 1412) en feu le stockage des générateurs d'aérosols sera établi dans un local spécifique séparé ou isolé (sous-cellule entièrement dédiée), ou dans une zone grillagée spécifique si le local de stockage contient d'autres produits.

Les produits relevant de la rubrique 1630 sont stockés sur racks ou sur des étagères auxquels sont incorporés des bacs de rétention permettant de retenir 50 % du volume total de liquides susceptible d'être stocké.

Pour les liquides inflammables, la rétention intérieure au bâtiment étant interdite, la cellule A13 est reliée à une rétention déportée permettant de retenir 50 % du volume total de liquides inflammables susceptible d'être stocké.

Les réservoirs mobiles ne doivent pas être entreposés dans des conditions où la température du gaz risquerait de donner naissance à une tension de vapeur supérieure à celle qui a servi de base au calcul de remplissage.

La disposition des lieux doit permettre l'évacuation rapide des bouteilles en cas d'incendie à proximité. Dans le cas de bouteilles, celles-ci doivent être stockées soit debout soit couchées à l'horizontale. Si elles sont gerbées en position couchée, les bouteilles situées aux extrémités doivent être calées par des dispositifs spécialement adaptés à cet effet.

### **ARTICLE 7.3.3. TRAVAUX**

#### **7.3.3.1.1 Délivrance des permis d'intervention et permis de feu**

Dans les parties de l'installation recensées à l'article 7.1.4, les travaux de réparation ou d'aménagement ne peuvent être effectués qu'après délivrance d'un "permis d'intervention" (pour une intervention sans flamme et sans source de chaleur) et éventuellement d'un "permis de feu" (pour une intervention avec source de chaleur ou flamme) et en respectant une consigne particulière. Ces permis sont délivrés après analyse des risques liés aux travaux et définition des mesures appropriées. Le "permis d'intervention" et éventuellement le "permis de feu" et la consigne particulière sont établis et visés par l'exploitant ou par une personne qu'il aura nommément désignée.

Lorsque les travaux sont effectués par une entreprise extérieure, le "permis d'intervention" et éventuellement le "permis de feu" et la consigne particulière relative à la sécurité de l'installation, sont signés par l'exploitant et l'entreprise extérieure ou les personnes qu'ils auront nommément désignées.

Dans les parties de l'installation présentant des risques d'incendie ou d'explosion, il est interdit d'apporter du feu sous une forme quelconque, sauf pour la réalisation de travaux ayant fait l'objet d'un "permis de feu". Cette interdiction est affichée en caractères apparents.

#### **7.3.3.1.2 Contenu des "permis d'intervention" et "permis de feu"**

Le permis rappelle notamment :

- les motivations ayant conduit à sa délivrance,
- la durée de validité,
- la nature des dangers,
- le type de matériel pouvant être utilisé,
- les mesures de prévention à prendre, notamment les vérifications d'atmosphère, les risques d'incendie et d'explosion, la mise en sécurité des installations,
- les moyens de protection à mettre en œuvre notamment les protections individuelles, les moyens de lutte (incendie, etc.) mis à la disposition du personnel effectuant les travaux
- les mesures de contrôle avant et après opération

#### **ARTICLE 7.3.4. VERIFICATION PERIODIQUE ET MAINTENANCE DES EQUIPEMENTS**

L'exploitant assure ou fait effectuer la vérification périodique et la maintenance des matériels de sécurité et de lutte contre l'incendie mis en place (exutoires, systèmes de détection et d'extinction, portes coupe-feu, colonne sèche par exemple) ainsi que des éventuelles installations électriques et de chauffage, conformément aux référentiels en vigueur.  
Les vérifications périodiques de ces matériels sont enregistrées sur un registre sur lequel sont également mentionnées les suites données à ces vérifications.

#### **ARTICLE 7.3.5. CONSIGNES**

##### **7.3.5.1. Consignes d'exploitation**

Sans préjudice des dispositions du code du travail, des consignes précisant les modalités d'application des dispositions du présent arrêté sont établies, tenues à jour et affichées dans les lieux fréquentés par le personnel.  
Ces consignes indiquent notamment :

- l'interdiction de fumer
- l'interdiction de tout brûlage à l'air libre
- l'interdiction d'apporter du feu sous une forme quelconque dans les parties de l'installation qui, en raison des caractéristiques qualitatives et quantitatives des matières mises en œuvre, stockées, utilisées ou produites, sont susceptibles d'être à l'origine d'un sinistre pouvant avoir des conséquences directes ou indirectes sur l'environnement, la sécurité publique ou le maintien en sécurité de l'installation
- l'obligation de "permis d'intervention" ou "permis de feu"

##### **7.3.5.1.2 Consignes d'intervention**

Des consignes écrites sont établies pour la mise en œuvre des moyens d'intervention, d'évacuation du personnel et d'appel des secours extérieurs auxquels l'exploitant aura communiqué un exemplaire. Le personnel est entraîné à l'application de ces consignes.

Ces consignes indiquent notamment :

- la procédure d'alerte avec les numéros de téléphone du responsable d'intervention de l'établissement, des services d'incendie et de secours, etc.,
- les procédures d'arrêt d'urgence et de mise en sécurité de l'installation (électricité, réseaux de fluides),
- les mesures à prendre en cas de fuite sur un récipient ou une canalisation contenant des substances dangereuses et notamment les conditions d'évacuation des déchets et eaux souillées en cas d'épandage accidentel,
- les modalités de mise en œuvre des dispositifs d'isolement du réseau de collecte afin de prévenir tout transfert de pollution vers le milieu récepteur
- la procédure d'alerte avec les numéros de téléphone du responsable d'intervention de l'établissement, des services d'incendie et de secours,
- l'accueil et le guidage des secours,
- les moyens d'extinction à utiliser en cas d'incendie,
- l'obligation d'informer l'inspection des installations classées en cas d'accident

Il y a lieu d'afficher en des endroits judicieusement choisis notamment les consignes d'incendie comportant :

- le numéro de téléphone d'appel urgent du centre de traitement de l'alerte des services de secours,
- les mesures à prendre en vue d'assurer la sauvegarde du personnel en cas d'incendie,
- les plans des locaux facilitant l'intervention des services d'incendie et de secours,

l'interdiction de fumer.

L'établissement dispose d'une équipe de Première Intervention spécialement formée à la Première Intervention, à l'évacuation du personnel, à la lutte contre les risques identifiés sur le site et au maniement des moyens de Première Intervention.

Les agents non affectés exclusivement aux tâches de Première Intervention, devront pouvoir quitter leur poste de travail à tout moment en cas d'appel.

#### **ARTICLE 7.3.6. TRANSPORTS - CHARGEMENTS - DECHARGEMENTS**

Il est interdit de stocker sur le site des produits dangereux hors cellules.

### **CHAPITRE 7.4 DISPOSITIFS DE PREVENTION DES ACCIDENTS**

#### **ARTICLE 7.4.1. PROPRETE ET NETTOYAGE DU SITE**

Les locaux doivent être maintenus propres et régulièrement nettoyés, notamment de manière à éviter les amas de matières dangereuses ou polluantes et de poussières. Le matériel de nettoyage doit être adapté aux risques présentés par les produits et poussières.

## **ARTICLE 7.4.2. FORMATION DU PERSONNEL**

Outre l'aptitude au poste occupé, les différents opérateurs et intervenants sur le site, y compris le personnel intérimaire, reçoivent une formation sur les risques inhérents des installations, la conduite à tenir en cas d'incident ou accident et, sur la mise en œuvre des moyens d'intervention.

Des mesures sont prises pour vérifier le niveau de connaissance et assurer son maintien.

Cette formation comporte notamment :

- toutes les informations utiles sur les produits manipulés, les réactions chimiques et opérations de fabrication mises en œuvre,
- les explications nécessaires pour la bonne compréhension des consignes,
- des exercices périodiques de simulation d'application des consignes de sécurité prévues par le présent arrêté, ainsi qu'un entraînement régulier au maniement des moyens d'intervention affectés à leur unité,
- un entraînement périodique à la conduite des unités en situation dégradée vis à vis de la sécurité et à l'intervention sur celles-ci pour le personnel concerné
- une sensibilisation sur le comportement humain et les facteurs susceptibles d'altérer les capacités de réaction face au danger pour le personnel concerné.

## **ARTICLE 7.4.3. MATERIELS UTILISABLES EN ATMOSPHERES EXPLOSIBLES**

Dans les parties de l'installation mentionnées à l'article 7.1.6 et recensées comme pouvant être à l'origine d'une explosion, les installations électriques, mécaniques, hydrauliques et pneumatiques sont conformes aux dispositions du décret du 19 novembre 1996 susvisé.

## **ARTICLE 7.4.4. VENTILATION DES LOCAUX**

Sans préjudice des dispositions du code du travail, les locaux sont convenablement ventilés pour prévenir la formation d'atmosphère explosive ou toxique. Le débouché à l'atmosphère de la ventilation est placé aussi loin que possible des immeubles habités ou occupés par des tiers et des bouches d'aspiration d'air extérieur, et à une hauteur suffisante compte tenu de la hauteur des bâtiments environnants afin de favoriser la dispersion des gaz rejetés et au minimum à 1 mètre au-dessus du faîtage.

La forme du conduit d'évacuation, notamment dans la partie la plus proche du débouché à l'atmosphère, est conçue de manière à favoriser au maximum l'ascension et la dispersion des polluants dans l'atmosphère (par exemple l'utilisation de chapeaux est interdite).

## **ARTICLE 7.4.5. SIGNALISATION**

La norme NF X 08-003 de décembre 1994 relative à l'emploi des couleurs et des signaux de sécurité est appliquée afin de signaler les emplacements :

- des moyens de secours
- des stockages présentant des risques
- des locaux à risque
- des boutons d'arrêt d'urgence

## **ARTICLE 7.4.6. PROTECTION CONTRE LA FOUDRE**

L'exploitant respecte les dispositions de l'arrêté du 04 octobre 2010 relatif à la prévention des risques accidentels au sein des installations classées pour la protection de l'environnement soumises à autorisation.

### **Article 7.4.6.1. réalisation d'une Analyse du Risque Foudre**

Une analyse du risque foudre (ARF) visant à protéger les intérêts mentionnés aux articles L. 211-1 et L. 511-1 du code de l'environnement est réalisée par un organisme compétent.

Elle identifie les équipements et installations dont une protection doit être assurée.

L'analyse est basée sur une évaluation des risques réalisée conformément à la norme NF EN 62305-2, version de novembre 2006, ou à un guide technique reconnu par le ministre chargé des installations classées.

Elle définit les niveaux de protection nécessaires aux installations.

### **Article 7.4.6.2. Mise à jour de l'Analyse du Risque Foudre**

Cette analyse est systématiquement mise à jour à l'occasion de modifications substantielles au sens de l'article R. 512-33 du code de l'environnement et à chaque révision de l'étude de dangers ou pour toute modification des installations qui peut avoir des répercussions sur les données d'entrées de l'ARF.

### **Article 7.4.6.3. Etude Technique**

En fonction des résultats de l'analyse du risque foudre, une étude technique est réalisée, par un organisme compétent, définissant précisément les mesures de prévention et les dispositifs de protection, le lieu de leur implantation ainsi que les modalités de leur vérification et de leur maintenance.

### **Article 7.4.6.4. Notice de vérification**

Une notice de vérification et de maintenance est rédigée lors de l'étude technique puis complétée, si besoin, après la réalisation des dispositifs de protection.

### **Article 7.4.6.5. Carnet de bord**

Un carnet de bord est tenu par l'exploitant. Les chapitres qui y figurent sont rédigés lors de l'étude technique.

Les systèmes de protection contre la foudre prévus dans l'étude technique sont conformes aux normes françaises ou à toute norme équivalente en vigueur dans un Etat membre de l'Union européenne.

#### **Article 7.4.6.6. L'installation des dispositifs de protection**

L'installation des dispositifs de protection et la mise en place des mesures de prévention sont réalisées, par un organisme compétent, à l'issue de l'étude technique, au plus tard deux ans après l'élaboration de l'analyse du risque foudre, à l'exception des installations autorisées à partir du 24 août 2008, pour lesquelles ces mesures et dispositifs sont mis en œuvre avant le début de l'exploitation. Les dispositifs de protection et les mesures de prévention répondent aux exigences de l'étude technique.

#### **Article 7.4.6.7. Vérifications des dispositifs de protection contre la foudre**

L'installation des protections fait l'objet d'une vérification complète par un organisme compétent, distinct de l'installateur, au plus tard six mois après leur installation.

Une vérification visuelle est réalisée annuellement par un organisme compétent.

L'état des dispositifs de protection contre la foudre des installations fait l'objet d'une vérification complète tous les deux ans par un organisme compétent.

Toutes ces vérifications sont décrites dans une notice de vérification et de maintenance et sont réalisées conformément à la norme NF EN 62305-3, version de décembre 2006.

Les agressions de la foudre sur le site sont enregistrées. En cas de coup de foudre enregistré, une vérification visuelle des dispositifs de protection concernés est réalisée, dans un délai maximum d'un mois, par un organisme compétent.

Si l'une de ces vérifications fait apparaître la nécessité d'une remise en état, celle-ci est réalisée dans un délai maximum d'un mois.

#### **Article 7.4.6.8. Mise à disposition des documents**

L'exploitant tient en permanence à disposition de l'inspection des installations classées l'analyse du risque foudre, l'étude technique, la notice de vérification et de maintenance, le carnet de bord et les rapports de vérifications.

### **ARTICLE 7.4.7. PROTECTION CONTRE LE RISQUE SISMIQUE**

L'exploitant respecte les dispositions de l'arrêté du 04 octobre 2010 relatif à la prévention des risques accidentels au sein des installations classées pour la protection de l'environnement soumises à autorisation.

## **CHAPITRE 7.5 INTERVENTION DES SERVICES DE SECOURS**

### **ARTICLE 7.5.1. ORGANISATION DES SECOURS**

#### **Article 7.5.1.1. Plan d'Opération Interne (POI)**

L'exploitant établit un Plan d'Opération Interne.

Le plan d'opération interne définit les mesures d'organisation, les méthodes d'intervention et les moyens nécessaires que l'exploitant doit mettre en œuvre pour protéger le personnel, les populations et l'environnement.

Le plan d'opération interne est établi avant la mise en service.

Le plan d'opération interne définit également les mesures d'urgence qui incombent à l'exploitant sous le contrôle de l'autorité de police et les obligations de celui-ci en matière d'information et d'alerte des personnes susceptibles d'être affectées par un accident, quant aux dangers encourus, aux mesures de sécurité et au comportement à adopter.

#### **Article 7.5.1.2. Contenu du Plan d'Opération Interne**

Ce plan doit être facilement compréhensible. Il doit contenir a minima :

- des plans simples de l'établissement sur lesquels figurent les zones à risques particuliers (zones où une atmosphère explosive peut apparaître, stockages de produits inflammables, toxiques, comburants...) ;
- l'état des différents stockages (nature, volume...) ;
- les organes de coupure des alimentations en énergie et en fluides (électricité, gaz, air comprimé...) ;
- les moyens de détection et de lutte contre l'incendie ;
- les réseaux d'eaux usées (points de branchement, regards, avaloirs, postes de relevage, postes de mesure, vannes manuelles et automatiques) et les réseaux d'eaux pluviales (dont les bassins de tamponnement et d'infiltration).

Les fiches de données de sécurité de l'ensemble des produits présents sur site doivent figurer dans un classeur annexé au POI.

#### **Article 7.5.1.3. Communication du Plan d'Opération Interne**

Le POI doit être soumis, pour approbation, au Service Départemental d'Incendie et de Secours, Groupement 5, Service Prévision.

Ce plan est transmis, avant la mise en service du bâtiment à Monsieur le Directeur Régional de l'Industrie, de la Recherche et de l'Environnement (2 exemplaires), à Monsieur le Directeur Départemental des Services d'Incendie et de Secours du Nord, Sous-Direction Prévision BP 68 59028 LILLE CEDEX (5 exemplaires). Il est par ailleurs tenu à la disposition de l'inspection des installations classées et des services de secours.

Toute mise à jour notable du POI devra être transmise, pour approbation, au service Prévision du Groupement 5 du Service Départemental d'Incendie et de Secours du Nord déjà cité.

Le Préfet peut demander la modification des dispositions envisagées.

Par ailleurs, sont transmis au Service Départemental d'Incendie et de Secours, Groupement 5, Service Prévision un plan de situation dans la ZAC en format A3 à l'échelle, un plan de masse reprenant les différentes entrées et les différents bâtiments avec leur dénomination, un plan des niveaux du bâtiment reprenant les issues de secours, les moyens de secours, les organes de coupure d'énergie et fluides, les commandes des dispositifs de désenfumage et les cantons et un plan reprenant les différents risques de l'établissement (incendie...).

#### **Article 7.5.1.4. Mise à jour du Plan d'Opération Interne**

Le plan d'opération interne est mis à jour à des intervalles n'excédant pas trois ans.

#### **Article 7.5.1.5. Organisation des exercices**

##### **7.5.1.5.1 Exercice incendie**

Dans le trimestre qui suit le début de l'exploitation, l'exploitant organise un exercice de défense incendie.

Dans le plan d'opération interne est testé à des intervalles n'excédant pas trois ans.

Chaque exercice incendie fait l'objet d'une information préalable du SDIS et de l'inspection des installations classées au moins 1 mois avant sa tenue.

Chaque exercice incendie fait l'objet d'un compte rendu écrit et fait l'objet d'un examen de retour d'expérience dont les conclusions doivent aboutir le cas échéant à la mise en place d'actions correctives.

##### **7.5.1.5.2 Exercice d'évacuation du personnel**

Dans le trimestre qui suit le début de l'exploitation, l'exploitant organise un exercice d'évacuation du personnel.

Un exercice d'évacuation du personnel est réalisé au moins annuellement.

Dans le cas où un seul exercice est réalisé, il l'est en période de pointe en matière de présence de personnel.

Chaque exercice d'évacuation du personnel fait l'objet d'une information préalable du SDIS et de l'inspection des installations classées au moins 1 mois avant sa tenue.

Chaque exercice d'évacuation du personnel fait l'objet d'un compte rendu écrit et fait l'objet d'un examen de retour d'expérience dont les conclusions doivent aboutir le cas échéant à la mise en place d'actions correctives.

#### **Article 7.5.1.6. Accessibilité**

L'installation dispose en permanence de trois accès pour permettre à tout moment l'intervention des services d'incendie et de secours.

Au sens du présent arrêté, on entend par "accès à l'installation" une ouverture reliant la voie de desserte ou publique et l'intérieur du site suffisamment dimensionnée pour permettre l'entrée des engins de secours et leur mise en œuvre.

Cet accès doit pouvoir être ouvert immédiatement sur demande des Services d'Incendie et de Secours. Les véhicules dont la présence est liée à l'exploitation de l'installation stationnent sans occasionner de gêne pour l'accessibilité des engins des services de secours depuis les voies de circulation externes à l'installation, même en dehors des heures d'exploitation et d'ouverture de l'installation.

La voie d'accès des services de secours est maintenue dégagée de tout stationnement. Elle comporte une matérialisation au sol faisant apparaître la mention "accès pompiers". Ce dispositif est renforcé par une signalisation verticale de type "stationnement interdit".

L'exploitant tient à disposition des services d'incendie et de secours des consignes précises pour l'accès des services de secours avec des procédures pour accéder à tous les lieux.

#### **ARTICLE 7.5.2. ACCESSIBILITE DES ENGINS A PROXIMITE DE L'INSTALLATION**

Une voie "engins" au moins est maintenue dégagée pour la circulation sur le périmètre de l'installation et est positionnée de façon à ne pouvoir être obstruée par l'effondrement de tout ou partie de cette installation et par les eaux d'extinction.

Cette voie "engins" respecte les caractéristiques suivantes :

- la largeur utile est au minimum de 4 mètres
- la hauteur libre au minimum de 4,5 mètres
- la pente est inférieure à 15%
- elle comprend au moins deux aires de croisement tous les 100 mètres ; ces aires ont une longueur minimale de 15 mètres et une largeur minimale de 3 mètres en plus de la voie engins.
- dans les virages de rayon intérieur inférieur à 50 mètres, un rayon intérieur R minimal de 13 mètres est maintenu et une sur-largeur de  $S = 15/R$  mètres est ajoutée
- la voie résiste à la force portante calculée pour un véhicule de 320 kN avec un maximum de 130 kN par essieu, ceux-ci étant distants de 3,6 mètres au maximum
- chaque point du périmètre de l'installation est à une distance maximale de 60 mètres de cette voie
- aucun obstacle n'est disposé entre les accès à l'installation ou aux voies échelles et la voie engin.

Des configurations différentes peuvent être prévues par arrêté préfectoral sous réserve de l'accord préalable du service d'incendie et de secours..

#### **ARTICLE 7.5.3. MISE EN STATION DES ECHELLES**

Pour toute installation située dans un bâtiment de hauteur supérieure à 8 mètres, au moins une façade est desservie par au moins une voie "échelle" permettant la circulation et la mise en station des échelles aériennes. Cette voie échelle est directement accessible depuis la voie engin.

Depuis cette voie, une échelle accédant à au moins toute la hauteur du bâtiment peut être disposée.

La voie respecte, par ailleurs, les caractéristiques suivantes :

- la largeur utile est au minimum de 4 mètres, la longueur de l'aire de stationnement au minimum de 10 mètres
- la pente est au maximum de 10%
- dans les virages de rayon intérieur inférieur à 50 mètres, un rayon intérieur R minimal de 13 mètres est maintenu et une sur-largeur de  $S = 15/R$  mètres est ajoutée
- aucun obstacle aérien ne gêne la manœuvre de ces échelles à la verticale de l'ensemble de la voie
- la distance par rapport à la façade est de 1 mètre minimum et 8 mètres maximum pour un stationnement parallèle au bâtiment et inférieure à 1 mètre pour un stationnement perpendiculaire au bâtiment
- la voie résiste à la force portante calculée pour un véhicule de 320 kN avec un maximum de 130 kN par essieu, ceux-ci étant distants de 3,6 mètres au maximum et présente une résistance au poinçonnement minimale de 88 N/cm<sup>2</sup>.

Des aires aménagées pour la mise en station des échelles aériennes sont réalisées sur cette voie engins, en façade arrière du bâtiment, et au droit de chaque mur coupe-feu séparant les cellules de stockage. Ces aires disposent d'un marquage spécifique répondant aux préconisations du SDIS.

## **ARTICLE 7.5.4. MISE EN STATION DES ENGINS POMPES**

Deux aires sont aménagées pour la mise en station des engins pompes. Elles sont réalisées à proximité de la zone d'alimentation en eau du réseau incendie de l'établissement près de l'étang du Vivier. Ces aires sont réalisées selon les préconisations du SDIS et disposent d'un marquage spécifique.

## **ARTICLE 7.5.5. ETABLISSEMENT DU DISPOSITIF HYDRAULIQUE DEPUIS LES ENGINS**

A partir de chaque voie "engins" ou "échelle" est prévu un accès à toutes les issues du bâtiment ou au moins à deux côtés opposés de l'installation par un chemin stabilisé de 1,40 mètres de large au minimum.

# **CHAPITRE 7.6 DISPOSITIFS PREVENTION ET DE RETENTION DES POLLUTIONS ACCIDENTELLES**

## **ARTICLE 7.6.1. RETENTIONS**

Tout stockage d'un liquide susceptible de créer une pollution des eaux ou des sols est associé à une capacité de rétention dont le volume est au moins égal à la plus grande des deux valeurs suivantes:

- 100 % de la capacité du plus grand réservoir
- 50 % de la capacité totale des réservoirs associés.

Cette disposition n'est pas applicable aux bassins de traitement des eaux résiduaires.

Pour les stockages de récipients de capacité unitaire inférieure ou égale à 250 litres, la capacité de rétention est au moins égale à :

- dans le cas de liquides inflammables, 50 % de la capacité totale des fûts
- dans les autres cas, 20 % de la capacité totale des fûts
- dans tous les cas 800 litres minimum ou égale à la capacité totale lorsque celle-là est inférieure à 800 l.

La capacité de rétention est étanche aux produits qu'elle pourrait contenir et résiste à l'action physique et chimique des fluides. Il en est de même pour son dispositif d'obturation qui est maintenu fermé.

Les produits récupérés en cas d'accident ne peuvent être rejetés que dans des conditions conformes au présent arrêté ou sont éliminés comme les déchets.

Les réservoirs ou récipients contenant des produits incompatibles ne sont pas associés à une même rétention.

Le stockage des liquides inflammables, ainsi que des autres produits toxiques ou dangereux pour l'environnement, n'est permis sous le niveau du sol que dans des réservoirs en fosse maçonnerie, ou assimilés, et pour les liquides inflammables, dans les conditions énoncées ci-dessus.

Pour les stockages à l'air libre, les rétentions sont vidées dès que possible des eaux pluviales s'y versant.

Le sol des aires et des locaux de stockage ou de manipulation des matières dangereuses pour l'homme ou susceptibles de créer une pollution de l'eau ou du sol est étanche et équipé de façon à pouvoir recueillir les eaux de lavage et les matières répandues accidentellement.

## **ARTICLE 7.6.2. CONFINEMENT**

### ***Article 7.6.2.1. Dispositions générales***

Toutes mesures sont prises pour recueillir l'ensemble des eaux et écoulements susceptibles d'être pollués lors d'un sinistre, y compris les eaux utilisées lors d'un incendie, afin que celles-ci soient récupérées ou traitées afin de prévenir toute pollution des sols, des égouts, des cours d'eau ou du milieu naturel. Ce confinement peut être réalisé par des dispositifs internes ou externes à l'installation. Les dispositifs internes sont interdits lorsque des matières dangereuses sont stockées.

En cas de dispositif de confinement externe à l'installation, les matières canalisées sont collectées, de manière gravitaire ou grâce à des systèmes de relevage autonomes, puis convergent vers cette capacité spécifique. En cas de recours à des systèmes de relevage autonomes, l'exploitant est en mesure de justifier à tout instant d'un entretien et d'une maintenance rigoureuse de ces dispositifs. Des tests réguliers sont par ailleurs menés sur ces équipements.

En cas de confinement interne, les orifices d'écoulement sont en position fermée par défaut. En cas de confinement externe, les orifices d'écoulement issus de ces dispositifs sont munis d'un dispositif automatique d'obturation pour assurer ce confinement lorsque des eaux susceptibles d'être pollués y sont portées. Tout moyen est mis en place pour éviter la propagation de l'incendie par ces écoulements.

Les eaux d'extinction collectées sont éliminées vers les filières de traitement des déchets appropriées.

Le volume nécessaire à ce confinement est déterminé de la façon suivante. L'exploitant calcule la somme:

- du volume d'eau d'extinction nécessaire à la lutte contre l'incendie ;
- du volume de produit libéré par cet incendie ;
- du volume d'eau lié aux intempéries à raison de 10 litres par mètre carré de surface de drainage vers l'ouvrage de confinement lorsque le confinement est externe.

### ***Article 7.6.2.2. Dispositions particulières***

Le volume de rétention minimal nécessaire est de :

- 2 930 m<sup>3</sup> dans le cas de l'incendie d'une cellule de produits "classiques" (cellules A1 à A12). Dans ce cas, la rétention est organisée dans l'ensemble des bassins étanches de tamponnement des eaux pluviales qui dispose d'un volume de 6 510 m<sup>3</sup> ;
- 1 328 m<sup>3</sup> dans le cas de l'incendie de la cellule dans laquelle sont stockés les produits inflammables (cellule A13). Dans ce cas, la rétention est organisée dans un bassin de rétention étanche d'un volume de 2 000 m<sup>3</sup>.

Le réseau d'eaux pluviales est isolé grâce à une vanne manuelle et automatique asservie à la détection incendie afin d'éviter tout risque de rejet au milieu naturel d'eaux polluées.

La hauteur de rétention au niveau des quais est limitée à 20 cm.

Au pied de chaque descente des conduites d'eau pluviale de toiture, des dauphins métalliques incombustibles sont mis en oeuvre afin d'éviter, en cas d'incendie, le mélange des eaux pluviales de toiture avec les eaux incendie. Les plaques de couverture des regards de visite à l'intérieur des cellules seront rendues étanches ou rehaussées pour éviter toute pollution des réseaux eaux pluviales et eaux usées.. Les quais de chargement sont étanches aux produits susceptibles d'être recueillis. Ils sont maintenus en temps normal au niveau permettant une pleine capacité d'utilisation. Les eaux confinées doivent ensuite être traitées pour être rejetées conformément aux dispositions du titre 4 du présent arrêté. A défaut, ces eaux seront évacuées pour être éliminées comme déchet dans une filière dûment autorisée à cet effet.

## CHAPITRE 7.7 MOYENS DE LUTTE CONTRE L'INCENDIE

### ARTICLE 7.7.1. DEFINITION GENERALE DES MOYENS

L'établissement est doté de moyens adaptés aux risques à défendre et répartis en fonction de la localisation de ceux-ci conformément à l'analyse des risques définie dans le présent chapitre au paragraphe généralités. L'ensemble du système de lutte contre l'incendie fait l'objet d'un plan de sécurité établi par l'exploitant en liaison avec les services d'incendie et de secours.

L'établissement est doté de plusieurs points de repli destinés à protéger le personnel en cas d'accident. Leur emplacement résulte de la prise en compte des scénarios développés dans l'étude des dangers et des différentes conditions météorologiques.

### ARTICLE 7.7.2. ENTRETIEN DES MOYENS D'INTERVENTION

Les équipements de défense contre l'incendie sont maintenus en bon état, repérés et facilement accessibles.

La fréquence des vérifications est à minima annuelle.

L'exploitant doit pouvoir justifier, auprès de l'inspection des installations classées, de l'exécution de ces dispositions. Il doit fixer les conditions de maintenance et les conditions d'essais périodiques de ces matériels. Les dates, les modalités de ces contrôles et les observations constatées doivent être inscrites sur un registre tenu à la disposition des services de la protection civile, d'incendie et de secours et de l'inspection des installations classées.

Notamment, l'unité de sprinklage fait l'objet des dispositions particulières suivantes :

- vérification semestrielle du bon fonctionnement général de l'installation (vérification des pompes, disponibilité du débit, têtes de sprinklage) ;
- essai des pompes hebdomadairement.

### ARTICLE 7.7.3. MOYENS DE LUTTE CONTRE L'INCENDIE

#### Article 7.7.3.1. Systèmes de détection automatique

La détection automatique d'incendie avec transmission, en tout temps, de l'alarme à l'exploitant est obligatoire pour les cellules, les locaux techniques et pour les bureaux à proximité des stockages. Cette détection actionne une alarme perceptible en tout point du bâtiment et le compartimentage de la (ou les) cellule(s) sinistrée(s).

L'alarme est centralisée au poste de gardiennage ou au dispositif de télésurveillance.

Le type de détecteur est déterminé en fonction des produits stockés. L'exploitant doit être en mesure de justifier l'adéquation du type de détecteurs retenus au regard de la nature des produits stockés.

L'exploitant dresse la liste des détecteurs avec leur fonctionnalité et détermine les opérations d'entretien destinées à maintenir leur efficacité dans le temps.

L'exploitant est en mesure de démontrer la pertinence du dimensionnement retenu pour les dispositifs de détection et d'extinction. Il organise à fréquence semestrielle au minimum des vérifications de maintenance et des tests dont les comptes-rendus sont tenus à disposition de l'inspection des installations classées.

#### Article 7.7.3.2. Système d'extinction automatique

Le site est pourvu d'un système d'extinction automatique.

Le système d'extinction automatique d'incendie est conçu, installé et entretenu régulièrement conformément aux référentiels reconnus.

La détection incendie peut être assurée par le système d'extinction automatique. Dans ce cas, l'exploitant s'assure que le système permet une détection précoce de tout départ d'incendie tenant compte de la nature des produits stockés et la compatibilité du dispositif retenu avec le type de produit stocké doit être démontrée.

#### Article 7.7.3.3. Défense incendie

La défense extérieure contre l'incendie est assurée de telle sorte que les sapeurs-pompiers puissent disposer d'un volume d'eau de 360 m<sup>3</sup>/h utilisables en 3 heures soit 1 080 m<sup>3</sup>. L'établissement est doté de moyens de lutte contre l'incendie appropriés aux risques. Afin de respecter ces dispositions, sont implantés :

- des appareils d'incendie (bouches, poteaux ...) publics ou privés dont un implanté à 100 mètres au plus du risque, ou des points d'eau, bassins, citernes, etc. Ce réseau d'eau, public ou privé, doit permettre de fournir en toutes circonstances le débit et la quantité d'eau d'extinction et de refroidissement évalués dans l'étude de dangers.

Notamment

- 9 poteaux d'incendie privés DN150 sur un réseau bouclé capable d'assurer un débit minimum de 120 m<sup>3</sup>/h en simultané sur 2 poteaux. Ces poteaux sont implantés sur le périmètre du site avec une distance maximale entre chaque poteau de 150 mètres et à moins de 100 mètres des cellules les plus défavorisées. Ces poteaux incendie sont alimentés à partir de la réserve d'eau que constitue l'étang du Vivier au Sud du bâtiment. Le groupe motopompe assure un débit de 270 m<sup>3</sup>/h. Un système de raccord est prévu au niveau de la pomperie pour la réalimentation du réseau par les secours extérieurs.

- à proximité immédiate de l'étang, 2 aires de mise en station avec têtes de branchement normalisées pour les véhicules de secours sont également accessibles aux services de secours par un accès stabilisé. Avec deux engins un débit d'eau complémentaire de 240 m<sup>3</sup>/h est assuré par les services de secours extérieurs.

Les débits et quantités d'eau d'extinction et de refroidissement nécessaires sont calculés conformément au document technique D9 (Guide pratique pour le dimensionnement des besoins en eau de l'Institut national d'études de la sécurité civile, la Fédération française des sociétés d'assurances et le Centre national de prévention et de protection, édition septembre 2001). D'un point de vue général, les appareils d'incendie installés et raccordés à un réseau de distribution devront, suivant qu'il s'agit d'une bouche d'incendie ou d'un poteau d'incendie, être conformes à la norme NFS 61-211 ou NFS 61-213.

Leur implantation sera réalisée selon les prescriptions de la norme NFS 62-200. Ils devront être signalés selon les dispositions de la norme NFS 61-221, la mise en place de la signalisation incombarant au propriétaire de l'appareil.

Les canalisations constituant le réseau d'incendie sont calculées pour obtenir les débits et pressions nécessaires en n'importe quel emplacement.

Le réseau est maillé et comporte des vannes de barrage en nombre suffisant pour que toute section affectée par une rupture, lors d'un sinistre par exemple, soit isolée.

En tenant compte de ce qui précède, l'exploitant doit justifier au Préfet la disponibilité effective des débits d'eau avant la mise en exploitation de l'entrepôt.

Une copie du procès verbal de réception prévu au point 7 de la norme NF S 62 200 doit être communiquée au Service Départemental d'Incendie et de Secours du Nord (Sous Direction Prévision BP 68 59028 Lille Cedex).

- des extincteurs sont répartis à l'intérieur des locaux, sur les aires extérieures et les lieux présentant des risques spécifiques, à proximité des dégagements, bien visibles, facilement accessibles et repérés au moyen de panneaux indestructibles.  
Les agents d'extinction doivent être appropriés aux risques à combattre et compatibles avec les produits stockés
- des robinets d'incendie armés de diamètre nominal 33 mm installés conformément aux normes NFS 61-201 et NFS 62-201 ou à la règle R5 de l'APSAD et adaptés aux risques, doivent être placés à proximité des issues. Leur choix et leur nombre doivent être tels que toute la surface des locaux puisse être battue par l'action simultanée de deux lances au moins (tenir compte des aménagements intérieurs). Ils sont protégés contre les chocs et le gel et leurs emplacements sont signalés d'une façon visible. Leurs abords sont maintenus constamment dégagés ;
- un réseau d'extinction automatique à eau (ou réseau sprinkler). Il sera conforme aux normes NFS 62-210 à S 62-215, à la règle R1 de l'APSAD, ou la règle NFPA13 ou tout référentiel équivalent. Un espace de 1 mètre est maintenu entre le niveau des têtes de sprinklage et le haut du stockage. Le fonctionnement de l'installation de sprinklage est assuré en toutes circonstances. Le système d'extinction automatique d'incendie doit être conçu, installé et entretenu régulièrement conformément aux normes en vigueur ;
- des ressources en émulseurs nécessaire à la lutte contre un incendie de liquides inflammables. Le dimensionnement et le positionnement de ces réserves seront validés par le SDIS dans le cadre de la rédaction du POI ;
- des réserves de sable meuble et sec, en quantité adaptée au risque, sans être inférieure à 100 l et munies de pelles sont placées à proximité du groupe sprinklage. De plus, une réserve de matériaux inertes sera présente sur le site en cas d'accident routier engendrant une fuite de réservoir au niveau d'un poids lourd .

## **TITRE 8 - CONDITIONS PARTICULIERES APPLICABLES A CERTAINES INSTALLATIONS DE L'ETABLISSEMENT**

### **CHAPITRE 8.1 CHAUFFERIE**

L'entrepôt est chauffé par des aérothermes alimentés en eau chaude par deux chaudières au gaz naturel . Le local chaufferie est installées dans un local spécifique jouxtant la cellule A1.

#### **ARTICLE 8.1.1. DEFINITIONS**

Au sens du présent arrêté, on entend par : appareil de combustion : tout dispositif dans lequel les combustibles suivants : gaz naturel, gaz de pétrole liquéfiés, fioul domestique, charbon, fiouls lourds ou biomasse sont brûlés seul ou en mélange à l'exclusion des torchères et des panneaux radiants,

puissance d'un appareil : la puissance d'un appareil de combustion est définie comme la quantité d'énergie thermique contenue dans le combustible, exprimée en pouvoir calorifique inférieur, susceptible d'être consommée en une seconde en marche maximale continue. Elle est exprimée en mégawatt (MW),

puissance de l'installation : la puissance de l'installation est égale à la somme des puissances de tous les appareils de combustion qui composent cette installation. Elle est exprimée en mégawatt (MW). Lorsque plusieurs appareils composant une installation sont dans l'impossibilité technique de fonctionner simultanément, la puissance de l'installation est la valeur maximale parmi les sommes des puissances des appareils pouvant fonctionner simultanément. Cette règle s'applique également aux appareils de secours venant en remplacement d'un ou plusieurs appareils indisponibles dans la mesure où, lorsqu'ils sont en service, la puissance mise en œuvre ne dépasse pas la puissance totale déclarée de l'installation,

chaufferie : local comportant des appareils de combustion sous chaudière,  
durée de fonctionnement : le rapport entre la quantité totale d'énergie apportée par le combustible exprimée en MWh et la puissance thermique totale déclarée.

#### **ARTICLE 8.1.2. CARACTERISTIQUE DE REACTION ET DE RESISTANCE AU FEU**

Les locaux chaufferie doivent présenter les caractéristiques de réaction et de résistance au feu minimales suivantes :

- murs REI120 (degré coupe-feu 2 heures)
- couverture incombustible (A2s1d0)
- porte donnant vers l'extérieur EI2 30 C2

Il n'y a aucune communication entre le local chaufferie et la cellule d'entreposage.

Les locaux doivent être équipés en partie haute de dispositifs permettant l'évacuation des fumées et gaz de combustion dégagés en cas d'incendie (par exemple lanterneaux en toiture, ouvrants en façade ou tout autre moyen équivalent).

Les commandes d'ouverture manuelle sont placées à proximité des accès. Le système de désenfumage doit être adapté aux risques particuliers de l'installation.

Les locaux où sont utilisés des combustibles susceptibles de provoquer une explosion sont conçus de manière à limiter les effets de l'explosion à l'extérieur du local (évents, parois de faibles résistance...).

#### **ARTICLE 8.1.3. ACCESSIBILITE**

L'installation doit être accessible pour permettre l'intervention des services d'incendie et de secours. Elle est desservie, sur au moins une face, par une voie-engin ou par une voie-échelle si le plancher haut du bâtiment est à une hauteur supérieure à 8 mètres par rapport à cette voie.

Des aires de stationnement doivent être aménagées pour accueillir les véhicules assurant l'approvisionnement en combustible et, le cas échéant, l'évacuation des cendres et des mâchefers. Cette disposition ne concerne pas les installations dont la durée de fonctionnement est inférieure à 500 h/an.

Un espace suffisant doit être aménagé autour des appareils de combustion, des organes de réglage, de commande, de régulation, de contrôle et de sécurité pour permettre une exploitation normale des installations.

#### **ARTICLE 8.1.4. AMENAGEMENT PARTICULIER**

La communication entre le local chaufferie contenant les appareils de combustion utilisant du gaz et d'autres locaux, si elle est indispensable, s'effectuera soit par un sas fermé par deux portes pare-flamme 1/2 heure.

#### **ARTICLE 8.1.5. ISSUES**

Les installations doivent être aménagées pour permettre une évacuation rapide du personnel dans deux directions opposées. L'emplacement des issues doit offrir au personnel des moyens de retraite en nombre suffisant. Les portes doivent s'ouvrir vers l'extérieur et pouvoir être manœuvrées de l'intérieur en toutes circonstances. L'accès aux issues est balisé.

#### **ARTICLE 8.1.6. VENTILATION**

Sans préjudice des dispositions du code du travail, les locaux doivent être convenablement ventilés pour notamment éviter la formation d'une atmosphère explosive ou nocive.

La ventilation doit assurer en permanence, y compris en cas d'arrêt de l'équipement, notamment en cas de mise en sécurité de l'installation, un balayage de l'atmosphère du local, compatible avec le bon fonctionnement des appareils de combustion, au moyen d'ouvertures en parties haute et basse permettant une circulation efficace de l'air ou par tout autre moyen équivalent.

## **ARTICLE 8.1.7. ALIMENTATION EN COMBUSTIBLE**

Les réseaux d'alimentation en combustible doivent être conçus et réalisés de manière à réduire les risques en cas de fuite notamment dans des espaces confinés. Les canalisations sont en tant que de besoin protégées contre les agressions extérieures (corrosion, choc, température excessive...) et repérées par les couleurs normalisées. Un dispositif de coupure, indépendant de tout équipement de régulation de débit, doit être placé à l'extérieur des bâtiments pour permettre d'interrompre l'alimentation en combustible des appareils de combustion. Ce dispositif, clairement repéré et indiqué dans des consignes d'exploitation, doit être placé :

- dans un endroit accessible rapidement et en toutes circonstances ;
- à l'extérieur et en aval du poste de livraison et/ou du stockage du combustible.

## **ARTICLE 8.1.8. DETECTION DE GAZ, DETECTION INCENDIE**

Un dispositif de détection de gaz déclenchant, selon une procédure préétablie, une alarme en cas de dépassement des seuils de danger, est mis en place.

Ce dispositif doit couper l'arrivée du combustible et interrompre l'alimentation électrique, à l'exception de l'alimentation des matériels et des équipements destinés à fonctionner en atmosphère explosive, de l'alimentation en très basse tension et de l'éclairage de secours, sans que cette manœuvre puisse provoquer d'arc ou d'étincelle pouvant déclencher une explosion. Un dispositif de détection d'incendie doit équiper les installations implantées en sous-sol.

L'emplacement des détecteurs est déterminé par l'exploitant en fonction des risques de fuite et d'incendie. Leur situation est repérée sur un plan. Ils sont contrôlés régulièrement et les résultats de ces contrôles sont consignés par écrit. La fiabilité des détecteurs est adaptée. Des étalonnages sont régulièrement effectués.

Toute détection de gaz, au-delà de 60 % de la LIE, conduit à la mise en sécurité de toute installation susceptible d'être en contact avec l'atmosphère explosive, sauf les matériels et équipements dont le fonctionnement pourrait être maintenu. Cette mise en sécurité est prévue dans les consignes d'exploitation."

Il est parfaitement signalé, maintenu en bon état de fonctionnement et comporte une indication du sens de la manœuvre ainsi que le repérage des positions ouverte et fermée.

La coupure de l'alimentation de gaz est assurée par deux vannes automatiques (1) redondantes, placées en série sur la conduite d'alimentation en gaz. Ces vannes sont asservies chacune à des capteurs de détection de gaz (2) et un pressostat (3). Toute la chaîne de coupure automatique (détection, transmission du signal, fermeture de l'alimentation de gaz) est testée périodiquement. La position ouverte ou fermée de ces organes est clairement identifiable par le personnel d'exploitation.

La consignation d'un tronçon de canalisation, notamment en cas de travaux, s'effectuera selon un cahier des charges précis défini par l'exploitant. Les obturateurs à opercule, non manœuvrables sans fuite possible vers l'atmosphère, sont interdits à l'intérieur des bâtiments.

(1) *Vanne automatique : cette vanne assure la fermeture de l'alimentation en combustible gazeux lorsqu'une fuite de gaz est détectée par un capteur. Elle est située sur le circuit d'alimentation en gaz. Son niveau de fiabilité est maximum, compte tenu des normes en vigueur relatives à ce matériel.*

(2) *Capteur de détection de gaz : une redondance est assurée par la présence d'au moins deux capteurs.*

(3) *Pressostat : ce dispositif permet de détecter une chute de pression dans la tuyauterie. Son seuil doit être aussi élevé que possible, compte tenu des contraintes d'exploitation.*

## **ARTICLE 8.1.9. CONTROLE DE LA COMBUSTION**

Les appareils de combustion sont équipés de dispositifs permettant, d'une part, de contrôler leur bon fonctionnement et, d'autre part, en cas de défaut, de mettre en sécurité l'appareil concerné et au besoin l'installation.

Les appareils de combustion sous chaudières utilisant un combustible liquide ou gazeux comportent un dispositif de contrôle de la flamme. Le défaut de son fonctionnement doit entraîner la mise en sécurité des appareils et l'arrêt de l'alimentation en combustible.

## **ARTICLE 8.1.10. ENTRETIEN DES INSTALLATIONS**

Le réglage et l'entretien de l'installation se fera soigneusement et aussi fréquemment que nécessaire, afin d'assurer un fonctionnement ne présentant pas d'inconvénients pour le voisinage. Ces opérations porteront également sur les conduits d'évacuation des gaz de combustion et, le cas échéant, sur les appareils de filtration et d'épuration.

## **ARTICLE 8.1.11. EQUIPEMENT DE LA CHAUFFERIE**

L'installation et les appareils de combustion qui la composent doivent être équipés des appareils de réglage des feux et de contrôle nécessaires à l'exploitation en vue de réduire la pollution atmosphérique.

## **ARTICLE 8.1.12. LIVRET DE CHAUFFERIE**

Les résultats des contrôles et des opérations d'entretien des installations de combustion comportant des chaudières

# **CHAPITRE 8.2 ATELIER DE CHARGE D'ACCUMULATEURS**

## **ARTICLE 8.2.1. COMPORTEMENT AU FEU**

Le site comporte 1 local de charge à la jonction des cellules A11 et A12.

Le local de charge doit présenter les caractéristiques de réaction et de résistance au feu minimales suivantes :

- murs séparant les locaux de charge de l'entrepôt REI120 (coupe-feu 2 heures : étanchéité aux flammes et aux gaz chauds, isolation thermique + résistance mécanique) jusqu'en sous-face de la toiture ;
- murs extérieurs non séparatifs de l'entrepôt ou de tout autre local technique : bardage double peau ;

- l'ensemble de la toiture (éléments de support, isolant et étanchéité) doit satisfaire la classe et l'indice T 30/1 (Broof(13)), à l'exception de la surface dédiée à l'éclairage zénithal et aux dispositifs permettant l'évacuation des fumées et gaz de combustion ;
- porte donnant vers l'extérieur EI2 30 C2 (étanchéité aux flammes et aux gaz chauds + résistance mécanique) ;
- pour les autres matériaux : classe A2s1d0 (incombustible) ;
- Toute communication éventuelle entre le local et l'entrepôt se fait soit par un sas équipé de deux blocs-portes E 60 C, soit par une porte EI2 120 C et de classe de durabilité C2 ;
- sol A2s1d0 recouvert d'une peinture résistante aux acides recouvrant également les murs sur 1 mètre de hauteur. Un regard borgne étanche permet de recueillir les éventuels écoulements d'acide.

## ARTICLE 8.2.2. ACCESSIBILITE

Le bâtiment où se situe l'installation doit être accessible pour permettre l'intervention des services d'incendie et de secours. Il est desservi, sur au moins une face, par une voie-engin ou par une voie-échelle si le plancher haut de cette installation est à une hauteur supérieure à 8 mètres par rapport à cette voie. En cas de local fermé, une des façades est équipée d'ouvrant permettant le passage de sauveteurs équipés.

## ARTICLE 8.2.3. VENTILATION ET EVACUATION DES FUMEES

Les locaux doivent être équipés en partie haute de dispositifs permettant l'évacuation des fumées et gaz de combustion dégagés en cas d'incendie (anterneaux en toiture, ouvrants en façade ou tout autre dispositif équivalent). Les commandes d'ouverture manuelle sont placées à proximité des accès. Le système de désenfumage doit être adapté aux risques particuliers de l'installation.

Sans préjudice des dispositions du code du travail, les locaux doivent être convenablement ventilés pour éviter tout risque d'atmosphère explosibles ou nocive. Le débouché à l'atmosphère de la ventilation doit être placé aussi loin que possible des habitations voisines. Le débit d'extraction est donné par les formules ci-après suivant les différents cas :

Pour les batteries dites ouvertes et les ateliers de charge de batteries :

$$Q = 0,05 n I$$

Pour les batteries dites à recombinaison :

$$Q = 0,0025 n I$$

où

$Q$  = débit minimal de ventilation en  $m^3/h$

$n$  = nombre total d'éléments de batteries en charge simultanément

$I$  = courant d'électrolyse, en A

## ARTICLE 8.2.4. PROTECTION INDIVIDUELLE

Sans préjudice des dispositions du code du travail, des matériels de protection individuelle, adaptés aux risques présentés par l'installation et permettant l'intervention en cas de sinistre, doivent être conservés à proximité du dépôt et du lieu d'installation. Ces matériels doivent être entretenus en bon état et vérifiés périodiquement. Le personnel doit être formé à l'emploi de ces matériels.

## ARTICLE 8.2.5. LOCALISATION DES RISQUES

L'exploitant recense, sous sa responsabilité et avec l'aide éventuelle d'organismes spécialisés, les parties de l'installation présentant un risque spécifique pouvant avoir des conséquences directes ou indirectes sur l'environnement, la sécurité publique ou la maintien en sécurité de l'installation électrique.

Les parties d'installation présentant un risque spécifique tel qu'identifié ci-dessus, sont équipées de détecteurs d'hydrogène.

La recharge des batteries, en dehors des batteries à recombinaisons, est interdite hors des locaux de recharge.

## ARTICLE 8.2.6. SEUIL DE CONCENTRATION LIMITE EN HYDROGENE

Pour les parties de l'installation équipées de détecteur d'hydrogène, le seuil de la concentration limite en hydrogène admise dans le local sera pris à 25 % de la L.I.E. (limite inférieure d'explosivité), soit 1 % d'hydrogène dans l'air. Le dépassement de ce seuil devra interrompre automatiquement l'opération de charge et déclencher une alarme.

Pour les parties de l'installation identifiées à l'article 8.3.5 non équipées de détecteur d'hydrogène, l'interruption des systèmes d'extraction d'air (hors interruption prévue en fonctionnement normal de l'installation) devra interrompre automatiquement également l'opération de charge et déclencher une alarme.

## ARTICLE 8.2.7. MOYENS DE SECOURS SPECIFIQUES

L'installation doit être dotée de moyens de secours contre l'incendie appropriés aux risques et conformes aux normes en vigueur.

# CHAPITRE 8.3 LOCAL SPRINKLAGE

Le bâtiment est protégé par un système d'extinction automatique (sprinkler).

Les pompes du réseau d'extinction automatique sont installées dans un local spécifique, elles sont alimentées en eau par 2 réserves, situé à l'extérieur de ce local. Le dimensionnement des sources sera conforme aux normes NFS 62-210 à S 62-215, à la règle R1 de l'APSAD, ou la règle NFPA13 ou tout référentiel équivalent.

Ce local présente les caractéristiques suivantes :

- séparation du local des autres locaux techniques par un mur REI120 (coupe-feu de degré 2 heures)
- toiture coupe-feu REI120 (de degré 2 heures)
- accessibilité au local uniquement depuis l'extérieur
- protection incendie
- ventilation naturelle.

## **CHAPITRE 8.4 BUREAUX, LOCAUX SOCIAUX ET ATELIER D'ENTRETIEN**

Les bureaux et les locaux sociaux, à l'exception des bureaux dits de "quais" destinés à accueillir le personnel travaillant directement sur les stockages et les quais, sont situés dans un local clos distant d'au moins 10 mètres des cellules de stockage, ou isolés par une paroi, un plafond et des portes d'intercommunication munies d'un ferme-porte, qui sont tous REI120 (coupe-feu de degré 2 heures), sans être contigus avec les cellules où sont présentes des matières dangereuses.

L'évacuation des fumées et gaz chauds est permise au niveau des bureaux par la pose d'exutoires représentant 1/100<sup>ème</sup> utile de la superficie mesurée en projection horizontale. Ils doivent posséder une commande automatique, doublée d'une commande manuelle accessible du sol et située à proximité des issues.

Les ateliers d'entretien du matériel sont isolés par une paroi et un plafond REI120 (coupe-feu de degré 2 heures) ou situés dans un local distant d'au moins 10 mètres des cellules de stockage. Les portes d'intercommunication sont EI120 (coupe-feu de degré 2 heures) et sont munies d'un ferme-porte.

## **CHAPITRE 8.5 ESPACES NATURELS**

L'exploitant met en œuvre des dispositions visant à ce que les espaces annexes du centre logistique soient l'occasion de maintenir une fonction d'accueil biologique et écologique. Ces dispositions participent au renforcement du corridor écologique local.

### **ARTICLE 8.5.1. CREATION DES ESPACES VERTS D'ESSENCES LOCALES, ACCUEILLANT POUR LA BIODIVERSITE**

L'aménagement des pelouses, haies et bosquets doit utiliser des essences locales et rustiques, offrant des baies, graines et abris.

Si certaines pelouses doivent être très soignées, certains systèmes herbacés éloignés devront prendre modèle sur les friches herbacées actuelles (prairie de fauche à arrhénaterum et carotte sauvage).

Les haies et bosquets doivent aider à renforcer les "structures guides" des clôtures.

Les arbres devront être des essences locales, surtout dans les zones d'interface avec le milieu rural.

## TITRE 10 - NORMES DE MESURES

Eventuellement, l'analyse de certains paramètres pourra exiger le recours à des méthodes non explicitement visées ci-dessous.  
En cas de modification des méthodes normalisées, les nouvelles dispositions sont applicables dans un délai de 6 mois suivant la publication.

### POUR LES EAUX :

	Échantillonnage
Conservation et manipulation des échantillons	NF EN ISO 5667-3
Etablissement des programmes d'échantillonnage	NF EN 5667-1
Techniques d'échantillonnage eaux résiduaires et industrielles	FD T 90-523-2
	Analyses
pH	NF T 90 008
Couleur	NF EN ISO 7887
Matières en suspension totales	NF EN 872 (1)
DBO 5 (1)	NF T 1899-1 (2)
DCO (1)	NF T 90 101 (3)
COT (1)	NF EN 1484
Azote Kjeldahl	NF EN ISO 25663
Azote global	représente la somme de l'azote mesuré par la méthode Kjeldahl et de l'azote contenu dans les nitrites et les nitrates
Nitrites (N-NO <sub>2</sub> )	NF EN ISO 10304-1, 10304-2, 13395 et 26777
Nitrates (N-NO <sub>3</sub> )	NF EN ISO 10304-1, 10304-2, 13395 et FD T 90 045
Azote ammoniacal (N-NH <sub>4</sub> )	NF T 90 015
Phosphore total	NF T 90 023
Fluorures	NF T 90 004, NF EN ISO 10304-1
CN (aisément libérables)	ISO 6 703/2
Ag	FD T 90 112, FD T 90 119, ISO 11885
Al	FD T 90 119, ISO 11885, ASTM 8.57.79
As	NF EN ISO 11969, FD T 90 119, NF EN 26595, ISO 11885
Cd	FD T 90 112, FD T 90 119, ISO 11885
Cr	NF EN 1233, FD T 90 112, FD T 90 119, ISO 11885
Cr6	NFT 90043
Cu	NF T 90 022, FD T 90 112, FD T 90 119, ISO 11885
Fe	NF T 90 017, FD T 90 112, ISO 11885
Hg	NF T 90 131, NF T 90 113, NF EN 1483
Mn	NF T 90 024, FD T 90 112, FD T 90 119, ISO 11885
Ni	FD T 90 112, FD T 90 119, ISO 11885
Pb	NF T 90 027, FD T 90 112, FD T 90 119, ISO 11885
Se	FD T 90 119, ISO 11885
Sn	FD T 90 112, ISO 11885
Zn	XP T 90 109
Indice phénol	NF EN ISO 9377-2 + NF EN ISO 11423-1 (4) + NF M 07-203 (5)
Hydrocarbures totaux	NF T 90 115
Hydrocarbures aromatiques polycycliques (HAP)	NF EN ISO 10301
Hydrocarbures halogénés hautement volatils	
Halogènes des composés organiques absorbables (AOX)	NF EN 1485

Les analyses doivent être effectuées sur échantillon non décanté

(1) En cas de colmatage, c'est-à-dire pour une durée de filtration supérieure à 30 minutes, la norme NFT 90-105-2 est utilisable.

(2) Dans le cas de teneurs basses, inférieures à 3 mg/l, la norme NF EN 1899-2 est utilisable.

(3) Dans le cas de teneurs basses, inférieures à 30 mg/l, et pour les mesures d'autosurveillance, la norme ISO 15705 est utilisable.

(4) Dès sa parution, la norme XP T 90124 devra être utilisée à la place de la norme NF EN ISO 11423-1.

(5) L'utilisation de la norme NF M 07-203 est admise pour les mesures d'autosurveillance. Dans ce cas et sauf mention contraire

figurant explicitement dans l'arrêté préfectoral d'autorisation, c'est le résultat obtenu par la mise en œuvre de la norme NF M 07-203 qui permet de juger du respect effectif de la prescription réglementaire concernant la teneur du rejet en HCT. Une comparaison avec les mesures effectuées selon les deux normes NF EN ISO 9377-2 et NF-EN ISO 11423-1 (XP T 90124 dès parution) doit être régulièrement effectuée.

### POUR LES DECHETS :

Déchet solide massif :	Qualification (solide massif) XP 30-417 et XP X 31-212
Pour des déchets solides massifs	Normes de lixiviation XP X 31-211
Pour les déchets non massifs	X 30 402-2
Siccité NF      ISO 11465	Autres normes

### POUR LES GAZ


Débit	Emissions de sources fixes :
Vapeur d'eau	ISO 10780
O <sub>2</sub>	NF EN 14790
Poussières	NF EN 14789
CO	NF X 44 052 ou NF EN 13284-1
SO <sub>2</sub>	NF EN 15058
HCl	NF EN 14791
HAP	NF EN 1911-1, 1911-2 et 1911-3
Hg	NF X 43 329
Dioxines et furannes (PCDD/PCDF)	NF EN 13211
COVT	NF EN 1948-1, 1948-2 et 1948-3
Odeurs	NF EN 13526 et NF EN 12619
Métaux lourds	NF X 43 103 et NF EN 13725
As, Cd, Cr, Co, Cu, Mn, Pb, Sb, Tl et V	NF EN 14385
HF	NF X 43 304
NOx	NF EN 14792
N <sub>2</sub> O	XP 43305
NH <sub>3</sub>	NF X 43303

Elaboration des rapports d'essais pour les mesures à l'émission	GA X 43552
Protocole d'élaboration d'une méthode alternative d'analyse physico-chimique par rapport à une méthode de référence	XP T 90-210
Emissions de sources fixes. — Méthode de validation intra-laboratoire d'une méthode alternative comparée à une méthode de référence	XP CEN/TS 14793
Emissions de sources fixes. — Harmonisation des procédures normalisées en vue de leur mise en œuvre simultanée	GA X 43551
Assurance qualité des systèmes de mesure automatique	NF EN 14181 GA X 43132
Assurance qualité des systèmes de mesure automatique pour le mercure	NF EN 14884
Assurance qualité des systèmes de mesure automatique pour les poussières	NF EN 13284-2
Guide pratique pour l'estimation de l'incertitude de mesurage des concentrations en polluants	FD X 43131

### Qualité de l'air ambiant :

CO	NF EN 14626
SO <sub>2</sub>	NF EN 14212
Nox (NO et NO <sub>2</sub> )	NF EN 14211
Hydrocarbures totaux	NF X 43 025
Odeurs	NF X 43 101 à X 43 104
Poussières	NF X 43 021 et NF X 43 023 et NF X 43 017
O <sub>3</sub>	NF EN 14625
Pb, Cd, As, Ni	NF EN 14902
Benzène	NF EN 14662-1, NF EN 14662-2, NF EN 14662-3
PM <sub>10</sub>	NF EN 12341
PM <sub>25</sub>	NF EN 14907
Benzo(A)pyrène	NF EN 15549

**ANNEXE 1 - PLAN DE SITUATION DE L'ETABLISSEMENT**

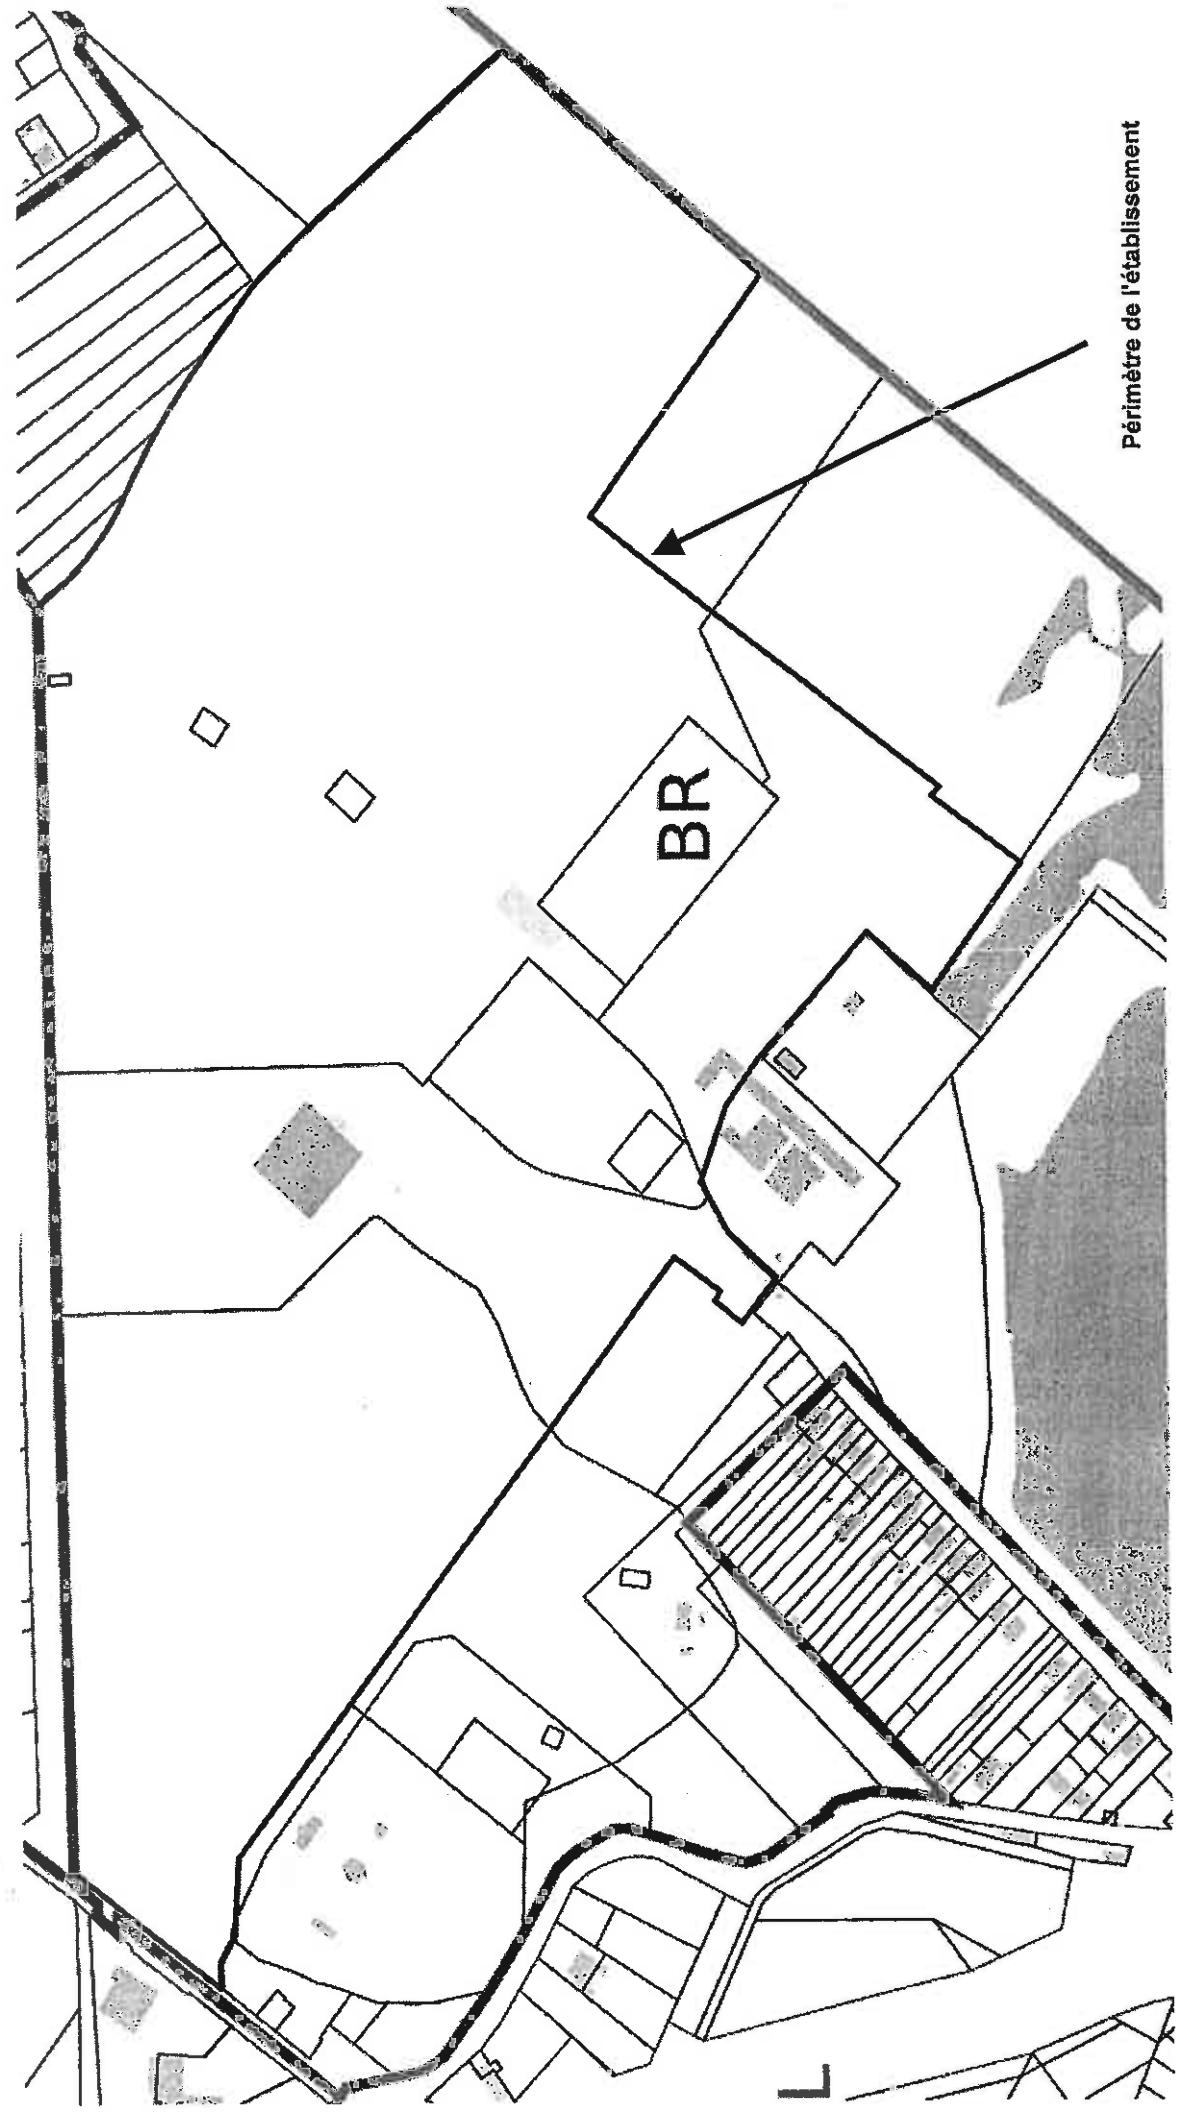

## ANNEXE 2 - PLAN DE GESTION DES EAUX PLUVIALES DU SITE

