



PREFECTURE DE LA CHARENTE
*Direction des actions interministérielles
Bureau de l'urbanisme et de l'environnement*

ARRETE

autorisant M. Jean-Louis CREMOUX à exploiter une carrière à ciel ouvert de granite et arène granitique avec une installation de premier traitement de matériaux sur la commune de BRIGUEUIL, au lieu-dit "Envaux"

*Le Préfet de la Charente,
Chevalier de la Légion d'Honneur,
Chevalier de l'Ordre National du Mérite,*

- VU le titre 1^{er} du livre V du code de l'environnement,
- VU la loi n° 93.3 du 4 janvier 1993 relative aux carrières ;
- VU le code minier ;
- VU la loi n° 92.3 du 3 janvier 1992 sur l'eau ;
- VU le décret n° 77.1133 du 21 septembre 1977 modifié pris pour l'application de la loi n° 76.663 du 19 juillet 1976 relative aux installations classées pour la protection de l'environnement (codifiée au titre 1^{er} du livre V du code de l'environnement) ;
- VU la nomenclature des installations classées ;
- VU l'arrêté ministériel du 22 septembre 1994 relatif aux exploitations de carrières et aux installations de premier traitement des matériaux de carrières ;
- VU l'arrêté interministériel du 1er février 1996 fixant le modèle d'attestation des garanties financières prévues à l'article 23.3 du décret n° 77.1133 du 21 septembre 1977 ;
- VU l'arrêté préfectoral en date du 18 octobre 1973 autorisant Monsieur Jean Louis CREMOUX à exploiter une carrière de granite à Brigueuil, lieu-dit « Enviaux » ;
- VU la demande en date du 26 mars 2001 par laquelle Monsieur Jean Louis CREMOUX sollicite le renouvellement et l'extension d'exploitation de cette carrière ;
- VU l'arrêté préfectoral du 8 janvier 2002 portant mise à l'enquête publique du 4 février au 4 mars 2002 de la demande susvisée ;
- VU les plans, renseignements, engagements joints à la demande susvisée, et notamment l'étude d'impact ;
- VU les avis et observations exprimés au cours de l'enquête réglementaire ;
- VU l'avis du commissaire enquêteur ;
- VU le rapport et l'avis de Monsieur le directeur régional de l'industrie, de la recherche et de l'environnement en date du 18 juin 2002 ;
- VU l'avis de la commission départementale des carrières en date du 29 juillet 2002 ;
- VU le schéma départemental des carrières ;

Considérant qu'aux termes de l'article L512.1 du titre 1^{er} du livre V du code de l'environnement relatif aux installations classées pour la protection de l'environnement, l'autorisation ne peut être accordée que si les dangers ou inconvénients de l'installation peuvent être prévenus par des mesures que spécifie l'arrêté préfectoral ;

Considérant que les conditions d'aménagement et d'exploitation, telles qu'elles sont définies par le présent arrêté, permettent de prévenir les dangers et inconvénients de l'installation pour les intérêts mentionnés à l'article L511.1 du titre 1^{er} du livre V du code de l'environnement ; notamment pour la commodité du voisinage, pour la santé, la sécurité, la salubrité publiques et pour la protection de la nature et de l'environnement.

Sur proposition du secrétaire général de la préfecture ;

ARRETE

ARTICLE 1er – DISPOSITIONS PARTICULIERES

CHAPITRE 1 – DONNEES SPECIFIQUES DE L'AUTORISATION

ARTICLE 1.1 AUTORISATION

Monsieur Jean Louis CREMOUX – 16420 Saint-Christophe est autorisé à exploiter une carrière à ciel ouvert de granite et arène granitique comportant une installation de premier traitement de matériaux ainsi que les activités désignées ci-après, sur le territoire de la commune de Brigueuil au lieu-dit « Envaux ».

NUMERO de NOMENCLATURE	ACTIVITE	CAPACITE	CLASSEMENT
2510	Exploitation de carrière	5 000 t/an au maximum	Autorisation
2515-2	Installations de traitement, puissance installée supérieure à 40 kW, mais inférieure à 200 kW	P = 45 kW	Déclaration

Le présent arrêté vaut autorisation et déclaration au titre du code de l'environnement – livre II – titre I.

Le présent arrêté vaut récépissé de déclaration pour les installations classées soumises à déclaration, citées au paragraphe 1 ci-dessus.

Conformément au Code des Douanes, les installations visées ci-dessus sont soumises à la Taxe Générale sur les Activités Polluantes (TGAP). Cette taxe est due pour la délivrance du présent arrêté et exigible à la signature de celui-ci.

L'autorisation est accordée aux conditions du dossier de la demande en ce qu'elles ne sont pas contraires aux prescriptions du présent arrêté.

Les prescriptions du présent arrêté sont applicables immédiatement à l'exception de celles pour lesquelles un délai est explicitement prévu. La mise en application, à leur date d'effet, de ces prescriptions, entraîne l'abrogation de toutes les dispositions contraires ou identiques qui ont le même objet, notamment celles de l'arrêté préfectoral du 18 octobre 1973.

ARTICLE 1.2 CARACTERISTIQUES DE L'AUTORISATION

Les parcelles concernées sont les suivantes :

Lieu-dit	Section et n° de parcelles	Superficie
<i>Renouvellement</i>		
Grands Champs	I 519	1 ha 73 a 24 ca
<i>Extension</i>		
Vieilles Vignes	C 359, C368, C370, C371, C373, C374, C1042, C1044, C1045	4 ha 80 a 5 ca

La superficie totale du foncier est de 6 ha 53 a 29 ca. La superficie réellement exploitée sera d'environ 2 ha, comme figuré sur le schéma prévisionnel d'exploitation.

L'autorisation est accordée pour une **durée de 20 ans** à compter de la notification du présent arrêté **remise en état incluse**.

Elle est accordée sous réserve des droits des tiers et n'a d'effet que dans les limites du droit de propriété du bénéficiaire et des contrats de forage dont il est titulaire.

L'épaisseur d'extraction maximale est de 16 m.

La cote minimale NGF du fond de la carrière est de 275 m NGF

CHAPITRE 2 – EXPLOITATION

ARTICLE 1.3. DISPOSITIONS PARTICULIERES D'EXPLOITATION

1.3.1 - Patrimoine archéologique

Le cas échéant fixer la nature et la forme des informations à fournir au service chargé du patrimoine archéologique préalablement aux opérations de décapage et les délais d'information, par exemple :

Toute découverte de vestiges archéologiques sera signalée sans délai à la Mairie, à la direction régionale des affaires culturelles, avec copie à l'inspection des installations classées.

1.3.2 - Modalités particulières d'extraction

L'exploitation sera conduite suivant la méthode et le phasage définis ci-après :

L'exploitation se fait sur le flanc ouest d'une colline. 2 gradins seront créés avec une banquette intermédiaire permettant la circulation d'un engin. L'avancée des travaux se fera vers l'est et nord-est.

Les plans utiles relatifs à la description du phasage de l'exploitation sont joints au présent arrêté.

1.3.3 Abattage à l'explosif

L'exploitant définit un plan de tir.

L'exploitant prend en compte les effets des vibrations émises dans l'environnement et assure la sécurité du public lors des tirs.

Les tirs de mines ont lieu les jours ouvrables.

CHAPITRE 3 – REMISE EN ETAT

ARTICLE 1.4.

1.4.1 - Généralités

L'objectif final de la remise en état vise à modeler l'excavation en coteau afin de recréer une relation naturelle entre le pan de falaise et le carreau de la carrière suivant les profils ci-joints.

La remise en état est conduite suivant la méthode et les 4 phasages figurés sur les plans joints en annexe.

1.4.2 - Remblayage

Le remblayage de la carrière ne doit pas nuire, le cas échéant, à la qualité et au bon écoulement des eaux. Il est effectué uniquement avec des stériles de la carrière.

CHAPITRE 4 – PREVENTION DES POLLUTIONS

ARTICLE 1.5 POLLUTION DES EAUX

Les eaux rejetées vers le milieu naturel sont uniquement des eaux pluviales. Celles-ci sont rejetées à faible débit vers des fossés extérieurs, côté nord-ouest pour la partie ancienne de la carrière, côté sud-ouest pour la partie extension, après drainage et décantation dans des fossés internes.

Les eaux rejetées vers ces fossés respectent les prescriptions suivantes :

- le pH est compris entre 5,5 et 8,5 ;
- les matières en suspension totales (MEST) ont une concentration inférieure à 35 mg/l (norme NF EN 872) ;

Aucun prélèvement instantané ne doit dépasser le double de ces valeurs limites.

Les émissaires permettent la réalisation de prélèvement pour contrôle.

ARTICLE 1.6. - BRUITS ET VIBRATIONS

1.6.1 – Bruits

BRUIT VALEURS LIMITES ET POINTS DE CONTRÔLE

Niveau de bruit ambiant existant dans les zones à émergence réglementée (incluant le bruit de l'établissement)	Emergence admissible pour la période allant de 7 h 00 à 22 h 00 sauf dimanches et jours fériés	Emergence admissible pour la période allant de 22 h 00 à 7 h 00 ainsi que les dimanches et jours fériés
supérieur à 35 dB(A) et inférieur ou égale à 45 dB(A)	6 dB(A)	4 dB (A)

Valeurs admissibles en limite du périmètre autorisé	Jour (7h00- 22h00) sauf dimanches et jours fériés	Nuit (22h00- 7h00) Et dimanches Et jours fériés
POINTS DE CONTRÔLES	Niveaux limites admissibles de bruit en dB(A)	Niveaux limites admissibles de bruit en dB(A)
limite de propriété	51 dB(A)	49 dB(A)

1.7.1. Vibrations

Les tirs de mines ne doivent pas être à l'origine de vibrations susceptibles d'engendrer dans les constructions avoisinantes des vitesses particulières pondérées supérieures à 10 mm/s mesurées dans les trois axes de la construction

La fonction de pondération du signal mesuré est une courbe continue définie par les points caractéristiques suivants :

Bande de fréquence en Hz	Pondération du signal
1	5
5	1
30	1
80	3/8

On entend par constructions avoisinantes les immeubles occupés ou habités par des tiers ou affectés à toute autre activité humaine et les monuments.

Le respect de la valeur ci-dessus est vérifié dès les premiers tirs réalisés sur la carrière, puis par campagnes périodiques dont la fréquence est fixée par l'arrêté d'autorisation.

En outre, le respect de la valeur limite est assuré dans les constructions existantes à la date de l'arrêté d'autorisation et dans les immeubles construits après cette date et implantés dans les zones autorisées à la construction par des documents d'urbanisme opposables aux tiers publiés à la date de l'arrêté d'autorisation.

ARTICLE 1.8 - EVACUATION DES MATERIAUX

Les matériaux sont évacués par camion.

CHAPITRE 5 – DISPOSITIONS PARTICULIERES APPLICABLES AUX INSTALLATIONS PRESENTES SUR LE SITE

- Broyage, concassage, de produits minéraux

L'installation est située conformément au plan joint à la déclaration ou à la demande. Tout traitement de produits renfermant des poussières irritantes ou inflammables est interdit.

Les appareils utilisés pour les divers traitements seront clos. Toutes opérations et toutes manipulations seront effectuées de façon que le voisinage ne soit pas incommodé par la dispersion des poussières.

L'installation sera construite, équipée et exploitée de façon que son fonctionnement ne puisse être à l'origine de bruits aériens ou vibrations mécaniques susceptibles de compromettre la santé ou la sécurité du voisinage ou constituer une gêne pour sa tranquillité.

Les émissions sonores des véhicules, matériels et engins de chantier utilisés à l'intérieur de l'établissement devront répondre aux règlements en vigueur.

CHAPITRE 6 – DISPOSITIONS ADMINISTRATIVES

ARTICLE 1.9. - GARANTIES FINANCIERES

1.9.1. – Montant

• CAS D'UNE CARRIERE A REMISE EN ETAT COORDONNEE A L'EXPLOITATION

Le montant des garanties financières permettant d'assurer la remise en état maximale pour chacune de ces période est de 27 136 €.

1.9.2. - Indice TP01

En juin 2002, l'indice TP01 était de 455,7.

ARTICLE 1.10 - CESSATION DEFINITIVE D'ACTIVITE

Lors de la mise à l'arrêt définitif de l'exploitation et au plus tard un an avant la date d'expiration de l'autorisation, l'exploitant notifie au Préfet la cessation d'activité. Cette notification est accompagnée d'un dossier comprenant :

- un mémoire sur l'état du site. Ce mémoire précisera les mesures prises ou prévues pour assurer la protection des intérêts visés à l'article L 511.1, livre V, titre I du Code de l'Environnement et notamment :
 - la valorisation ou l'élimination vers des installations dûment autorisées de tous les produits polluants et déchets ;
 - l'évacuation ou l'élimination des produits dangereux ainsi que des déchets présents sur le site ;
 - la dépollution des sols et des eaux souterraines éventuellement pollués ;
 - les conditions de remise en état et d'insertion du site dans son environnement ainsi que son devenir; la mise en sécurité des fronts de taille et le nettoyage des terrains, la suppression de toutes les structures n'ayant pas d'utilité après la remise en état du site ;
 - en cas de besoin, la surveillance à exercer de l'impact de l'installation sur son environnement, et les modalités de mise en œuvre de servitudes.
- le plan à jour des terrains d'emprise de l'installation accompagné de photographies;
- le plan de remise en état définitif

La remise en état doit être achevée 6 mois au moins avant la date d'expiration de l'autorisation.

ARTICLE 2 – DISPOSITIONS GENERALES

ARTICLE 2.1. REGLEMENTATIONS GENERALES

L'exploitant est tenu de respecter les dispositions prescrites par :

- les articles 87, 90 et 107 du code minier ;

- le décret n° 99.116 du 12 février 1999 relatif à la police des carrières ;
- le décret n° 80.331 du 7 mai 1980 modifié portant Règlement Général des Industries Extractives (RGIE) ;
- l'arrêté ministériel du 22 septembre 1994 relatif aux exploitations de carrières et aux installations de premier traitement des matériaux de carrières.

ARTICLE 2.2. DIRECTION TECHNIQUE – PREVENTION – FORMATION

Le titulaire de l'autorisation d'exploiter doit déclarer au Directeur Régional de l'Industrie, de la Recherche et de l'Environnement :

- le nom de la personne physique chargée de la direction technique des travaux ;
- les entreprises extérieures éventuellement chargées de travaux et de tout ou partie de l'exploitation.

Il rédige par ailleurs le document de sécurité et de santé, les consignes, fixe les règles d'exploitation, d'hygiène et de sécurité. Il élabore les dossiers de prescriptions visées par les textes.

Il porte le document de sécurité et de santé, les consignes et dossiers de prescriptions à la connaissance du personnel concerné ou susceptible de l'être et des entreprises extérieures visées ci-dessus, les tient à jour, et réalise une analyse annuelle portant sur leur adéquation et sur leur bonne application par le personnel.

Une formation à l'embauche et une formation annuelle adaptées sont assurées à l'ensemble du personnel.

Le bilan annuel des actions menées dans les domaines de la sécurité et de la protection de l'environnement, la liste des participants à ces actions et formations sont tenus à la disposition de la Direction Régionale de l'Industrie, de la Recherche et de l'Environnement

ARTICLE 2.3 LIMITATION DE L'IMPACT DE L'EXPLOITATION SUR L'ENVIRONNEMENT

Les carrières et les installations de premier traitement des matériaux sont exploitées et remises en état de manière à limiter leur impact sur l'environnement, notamment par la mise en œuvre de techniques propres.

ARTICLE 2.4. DECLARATION DE DEBUT D'EXPLOITATION

L'exploitant déclare le début d'exploitation tel que prévu à l'article 23.1 du décret du 21 septembre 1977 modifié après avoir satisfait aux prescriptions mentionnées aux articles 2.5.1. à 2.5.4. ci-après.

Cette déclaration est accompagnée du document attestant la constitution des garanties financières dont le montant et les modalités d'actualisation sont fixés dans le présent arrêté.

ARTICLE 2.5 AMENAGEMENTS PRELIMINAIRES

2.5.1. – Information du public

L'exploitant est tenu, avant le début de l'exploitation, de mettre en place sur chacune des voies d'accès au chantier des panneaux indiquant en caractères apparents son identité, la référence de l'autorisation, l'objet des travaux et l'adresse de la mairie où le plan de remise en état du site peut être consulté.

2.5.2 - Bornage

Préalablement à la mise en exploitation des carrières à ciel ouvert, l'exploitant est tenu de placer :

- 1° Des bornes en tous les points nécessaires pour déterminer le périmètre de l'autorisation ;
- 2° Le cas échéant, des bornes de nivellement.

Ces bornes doivent demeurer en place jusqu'à l'achèvement des travaux d'exploitation et de remise en état du site.

2.5.3. - Accès à la carrière

L'accès à la voirie publique est aménagé de telle sorte qu'il ne crée pas de risque pour la sécurité publique

2.5.4. - Panneaux routiers

La signalisation de la carrière se fera par le biais de panneaux de danger permanent (rouge sur fond blanc) de type A14, associés à des panneaux mentionnant « carrière ». De gamme normale (taille 1000) et de classe 1 en matière de rétroflexion, ces panneaux seront regroupés avec ceux annonçant le régime de priorité des voies. La fourniture, la pose et l'entretien de ces panneaux seront à la charge du pétitionnaire. Leur implantation sera effectuée par la subdivision de l'équipement de Confolens.

ARTICLE 2.6. CONDUITE DE L'EXPLOITATION A CIEL OUVERT

Le décapage des terrains est limité aux besoins des travaux d'exploitation.

Le décapage est réalisé de manière sélective, de façon à ne pas mêler les terres végétales constituant l'horizon humifère aux stériles. L'horizon humifère et les stériles sont stockés séparément et réutilisés pour la remise en état des lieux.

ARTICLE 2.7 SECURITE PUBLIQUE

2.7.1. Interdiction d'accès

Durant les heures d'activité, l'accès à la carrière est contrôlé. En dehors des heures ouvrées, cet accès est interdit.

L'accès de toute zone dangereuse des travaux d'exploitation à ciel ouvert est interdit par une clôture efficace ou tout autre dispositif équivalent. Le danger est signalé par des pancartes placées, d'une part, sur le ou les chemins d'accès aux abords des travaux, d'autre part, à proximité des zones clôturées.

2.7.2. Garantie des limites du périmètre

Les bords des excavations des carrières à ciel ouvert sont tenus à distance horizontale d'au moins 10 mètres des limites du périmètre sur lequel porte l'autorisation ainsi que de l'emprise des éléments de la surface dont l'intégrité conditionne le respect de la sécurité et de la salubrité publiques. Cette distance est portée à 25 m, côté nord de la parcelle 1044 le long du chemin de Bussiéreix.

De plus, l'exploitation du gisement à son niveau le plus bas est arrêtée à compter du bord supérieur de la fouille à une distance horizontale telle que la stabilité des terrains voisins ne soit pas compromise. Cette distance prend en compte la hauteur totale des excavations, la nature et l'épaisseur des différentes couches présentes sur cette hauteur.

ARTICLE 2.8 REGISTRES ET PLANS

Un plan d'échelle adaptée à la superficie de la carrière est établi.

Sur ce plan sont reportés :

- les limites du périmètre sur lequel porte le droit d'exploiter ainsi que ses abords, dans un rayon de 50 mètres ;
- les bords de la fouille ;
- les courbes de niveau ou cotes d'altitude des points significatifs ;
- les zones remises en état ;
- la position des ouvrages visés à l'article 2.7.2 ci-dessus et, s'il y a lieu, leur périmètre de protection institué en vertu des réglementations spéciales.

Ce plan est mis à jour au moins une fois par an.

ARTICLE 2.9 PREVENTION DES POLLUTIONS

2.9.1. Dispositions générales

L'exploitant prend toutes les dispositions nécessaires dans la conduite de l'exploitation pour limiter les risques de pollution des eaux, de l'air ou des sols et de nuisance par le bruit et les vibrations et l'impact visuel.

L'ensemble du site et ses abords placés sous le contrôle de l'exploitant sont maintenus en bon état de propreté. Les bâtiments et installations sont entretenus en permanence.

Les voies de circulation internes et aires de stationnement sont aménagées et entretenues.

Les véhicules sortant de l'installation ne doivent pas être à l'origine d'envois de poussières ni entraîner de dépôts de poussières ou de boue sur les voies de circulation publiques.

2.9.2 Prévention de la pollution de l'eau

2.9.2.1 - Prévention des pollutions accidentelles

1° - Le ravitaillement et l'entretien des engins de chantier sont réalisés sur une aire étanche entourée par un caniveau relié à un point bas étanche permettant la récupération totale des eaux ou des liquides résiduels.

2° - Tout stockage d'un liquide susceptible de créer une pollution des eaux ou des sols est associé à une capacité de rétention dont le volume est au moins égal à la plus grande des deux valeurs suivantes :

- 100 % de la capacité du plus grand réservoir ;
- 50 % de la capacité des réservoirs associés.

Lorsque le stockage est constitué exclusivement en récipients de capacité inférieure ou égale à 250 litres, la capacité de rétention peut être réduite à 20 % de la capacité totale des fûts associés sans être inférieure à 1 000 litres ou à la capacité totale lorsqu'elle est inférieure à 1 000 litres.

3° - Les produits récupérés en cas d'accident ne peuvent être rejetés et doivent être soit réutilisés, soit éliminés comme les déchets

2.9.3 - Prévention de la pollution de l'air

L'exploitant prend toutes dispositions utiles pour éviter l'émission et la propagation des poussières.

2.9.4 - Incendie et explosions

L'installation est pourvue d'équipements de lutte contre l'incendie adaptés et conformes aux normes en vigueur. Ces matériels sont maintenus en bon état et vérifiés au moins une fois par an.

2.9.5 - Déchets

Toutes dispositions sont prises pour limiter les quantités de déchets produits, notamment en effectuant toutes les opérations de valorisation possibles. Les diverses catégories de déchets sont collectées séparément puis valorisées ou éliminées vers des installations dûment autorisées.

2.9.6 - Bruit et vibrations

2.9.6.1. – Zones à émergence réglementée

On appelle émergence la différence entre le niveau du bruit ambiant, établissement en fonctionnement, et le niveau du bruit résiduel lorsque l'établissement est à l'arrêt.

On appelle zones à émergence réglementée :

- L'intérieur des immeubles habités ou occupés par des tiers, existant à la date de l'autorisation, et leurs parties extérieures éventuelles les plus proches (cour, jardin, terrasse).
- Les zones constructibles définies par des documents d'urbanisme opposables aux tiers et publiés à la date de l'autorisation.
- L'intérieur des immeubles habités ou occupés par des tiers qui ont été implantés après la date de l'arrêté d'autorisation dans les zones constructibles définies ci-dessus et leurs parties extérieures éventuelles les plus proches (cour, jardin, terrasse), à l'exclusion de celles des immeubles implantés dans les zones destinées à recevoir des activités artisanales ou industrielles.

2.9.6.2 – Règles de construction

Les installations sont construites et équipées de façon que :

- Les émissions sonores ne soient pas à l'origine,
 - * en limite de propriété, d'un niveau de bruit supérieur aux valeurs admissibles précisées à l'article 1.7.1,
 - * dans les zones à émergence réglementée, d'une émergence supérieure aux valeurs admissibles précisées à l'article 1.7.1,
- Les émissions solidiennes ne soient pas à l'origine de valeurs supérieures à celles précisées dans la circulaire du 23 juillet 1986 relative aux vibrations mécaniques émises dans l'environnement par les installations classées pour la protection de l'environnement.

2.9.6.3 – Véhicules et engins de chantier

Les émissions sonores des véhicules, matériels et engins de chantier qui peuvent être utilisés à l'intérieur de l'établissement doivent respecter la réglementation en vigueur les concernant en matière de limitation de leurs émissions sonores (notamment les engins de chantier doivent être conformes à un type homologué).

ARTICLE 2.10 GARANTIES FINANCIERES

1° - La durée de l'autorisation est divisée en périodes quinquennales. A chaque période correspond un montant de garanties financières permettant la remise en état maximale au sein de cette période. Le schéma d'exploitation et de remise en état en annexe présente les surfaces à exploiter et les modalités de remise en état pendant ces périodes.

2° - L'acte de cautionnement solidaire est établi conformément au modèle annexé à l'arrêté interministériel du 1^{er} février 1996 et porte sur une durée minimum de 5 ans. Cette durée peut être exceptionnellement réduite pour la dernière phase (en rapport avec l'échéance d'autorisation).

3° - L'exploitant adresse au préfet le document établissant le renouvellement des garanties financières en notifiant la situation de l'exploitation 6 mois au moins avant son terme.

4° - Modalités d'actualisation du montant des garanties financières :
Tous les cinq ans, le montant des garanties financières est actualisé compte tenu de l'évolution de l'indice TP01.

Lorsqu'il y a une augmentation supérieure à 15 % de l'indice TP01 sur une période inférieure à cinq ans, le montant des garanties financières doit être actualisé dans les six mois suivant l'intervention de cette augmentation. L'actualisation des garanties financières relève de l'initiative de l'exploitant.

5° - Toute modification des conditions d'exploitation conduisant à une augmentation du montant des garanties financières doit être subordonnée à la constitution de nouvelles garanties financières.

6°. L'absence de garanties financières entraîne la suspension de l'activité, après mise en œuvre des modalités prévues à l'article 514.1, livre V, titre I du code de l'environnement.

ARTICLE 2.11 MODIFICATIONS

Toute modification envisagée par l'exploitant aux installations, à leur mode d'utilisation ou à leur voisinage, de nature à entraîner un changement notable des éléments du dossier de demande d'autorisation ou des prescriptions du présent arrêté sera portée, avant sa réalisation, à la connaissance du préfet avec tous les éléments d'appréciation.

ARTICLE 2.12 ACCIDENT OU INCIDENT

Indépendamment de la déclaration d'accident prévue par les dispositions de police visées à l'article 2.1 ci-dessus, tout accident ou incident susceptible de porter atteinte aux intérêts visés à l'article L 511.1, livre V, titre I du code de l'environnement doit être signalé immédiatement à l'inspecteur des installations classées.

Sauf exception dûment justifiée, en particulier pour des motifs de sécurité, il est interdit de modifier en quoi que ce soit l'état des installations où a eu lieu l'accident ou l'incident tant que l'inspecteur des installations classées n'a pas donné son accord et, s'il y a lieu, après autorisation de l'autorité judiciaire, indépendamment des dispositions de police prévues par le R.G.I.E.

ARTICLE 2.13 CONTROLES ET ANALYSES

L'inspecteur des installations classées peut demander que des prélèvements, des contrôles ou des analyses soient effectués par un organisme indépendant, dont le choix est soumis à son approbation, s'il n'est pas agréé à cet effet, dans le but de vérifier le respect des prescriptions du présent arrêté ; les frais occasionnés par ces interventions sont supportés par l'exploitant.

Il peut demander en cas de nécessité la mise en place et l'exploitation aux frais de l'exploitant d'appareils pour le contrôle des rejets liquides et gazeux, des émissions de poussières, des bruits, des vibrations ou des concentrations des matières polluantes dans l'environnement.

ARTICLE 2.14 ENREGISTREMENTS, RAPPORTS DE CONTROLE ET REGISTRES

Tous les renseignements, rapports de contrôle et registres mentionnés dans le présent arrêté sont conservés à la disposition de l'inspecteur des installations classées qui peut, par ailleurs, demander que des copies ou synthèses de ces documents lui soient adressées.

ARTICLE 3 – DISPOSITIONS ADMINISTRATIVES

ARTICLE 3.1 DELAIS ET VOIES DE RECOURS

La présente décision peut-être contestée selon les modalités suivantes :

- ✓ soit un recours administratif (soit un recours gracieux devant le préfet, soit un recours hiérarchique devant le ministre chargé de l'environnement).
 - par l'exploitant dans un délai de deux mois à compter de sa notification.
 - par les tiers dans un délai de deux mois à compter de l'achèvement des formalités de publicité de la déclaration de début d'exploitation.
- ✓ soit un recours contentieux devant le tribunal administratif de POITIERS :
 - par l'exploitant dans un délai de deux mois à compter de sa notification.
 - par les tiers dans un délai de six mois à compter de l'achèvement des formalités de publicité de la déclaration de début d'exploitation.

Aucun de ces recours n'a d'effet suspensif sur l'exécution de cette décision.

ARTICLE 3.2 PUBLICATION

Conformément aux dispositions réglementaires en vigueur, un extrait du présent arrêté, énumérant les conditions auxquelles l'autorisation est accordée, sera affiché à la mairie de BRIGUEUIL pendant une durée minimum d'un mois avec mention de la possibilité pour les tiers de consulter sur place, à la sous-préfecture de CONFOLENS ou à la préfecture d'Angoulême, le texte des prescriptions ; procès-verbal de l'accomplissement de cette formalité sera dressé par les soins du maire.

Le même extrait sera affiché en permanence de façon visible dans l'installation par les soins de Monsieur CREMOUX.

Un avis sera inséré, par les soins du préfet, et aux frais de l'exploitant, dans deux journaux locaux ou régionaux, diffusés dans tout le département.

ARTICLE 3.3

Les droits des tiers sont et demeurent expressément réservés.

ARTICLE 3.4 EXECUTION DE L'ARRETE

Le secrétaire général de la préfecture, le sous-préfet de CONFOLENS, le maire de BRIGUEUIL, le directeur régional de l'industrie, de la recherche et de l'environnement et l'inspecteur des installations classées sont chargés, chacun en ce qui le concerne, de l'exécution du présent arrêté dont une ampliation sera adressée aux conseils municipaux de BRIGUEUIL, SAULGOND et SAINT-JUNIEN (87).

**ANGOULEME, le 19 août 2002,
P/LE PREFET,
LE SECRETAIRE GENERAL**

signé

Hervé JONATHAN


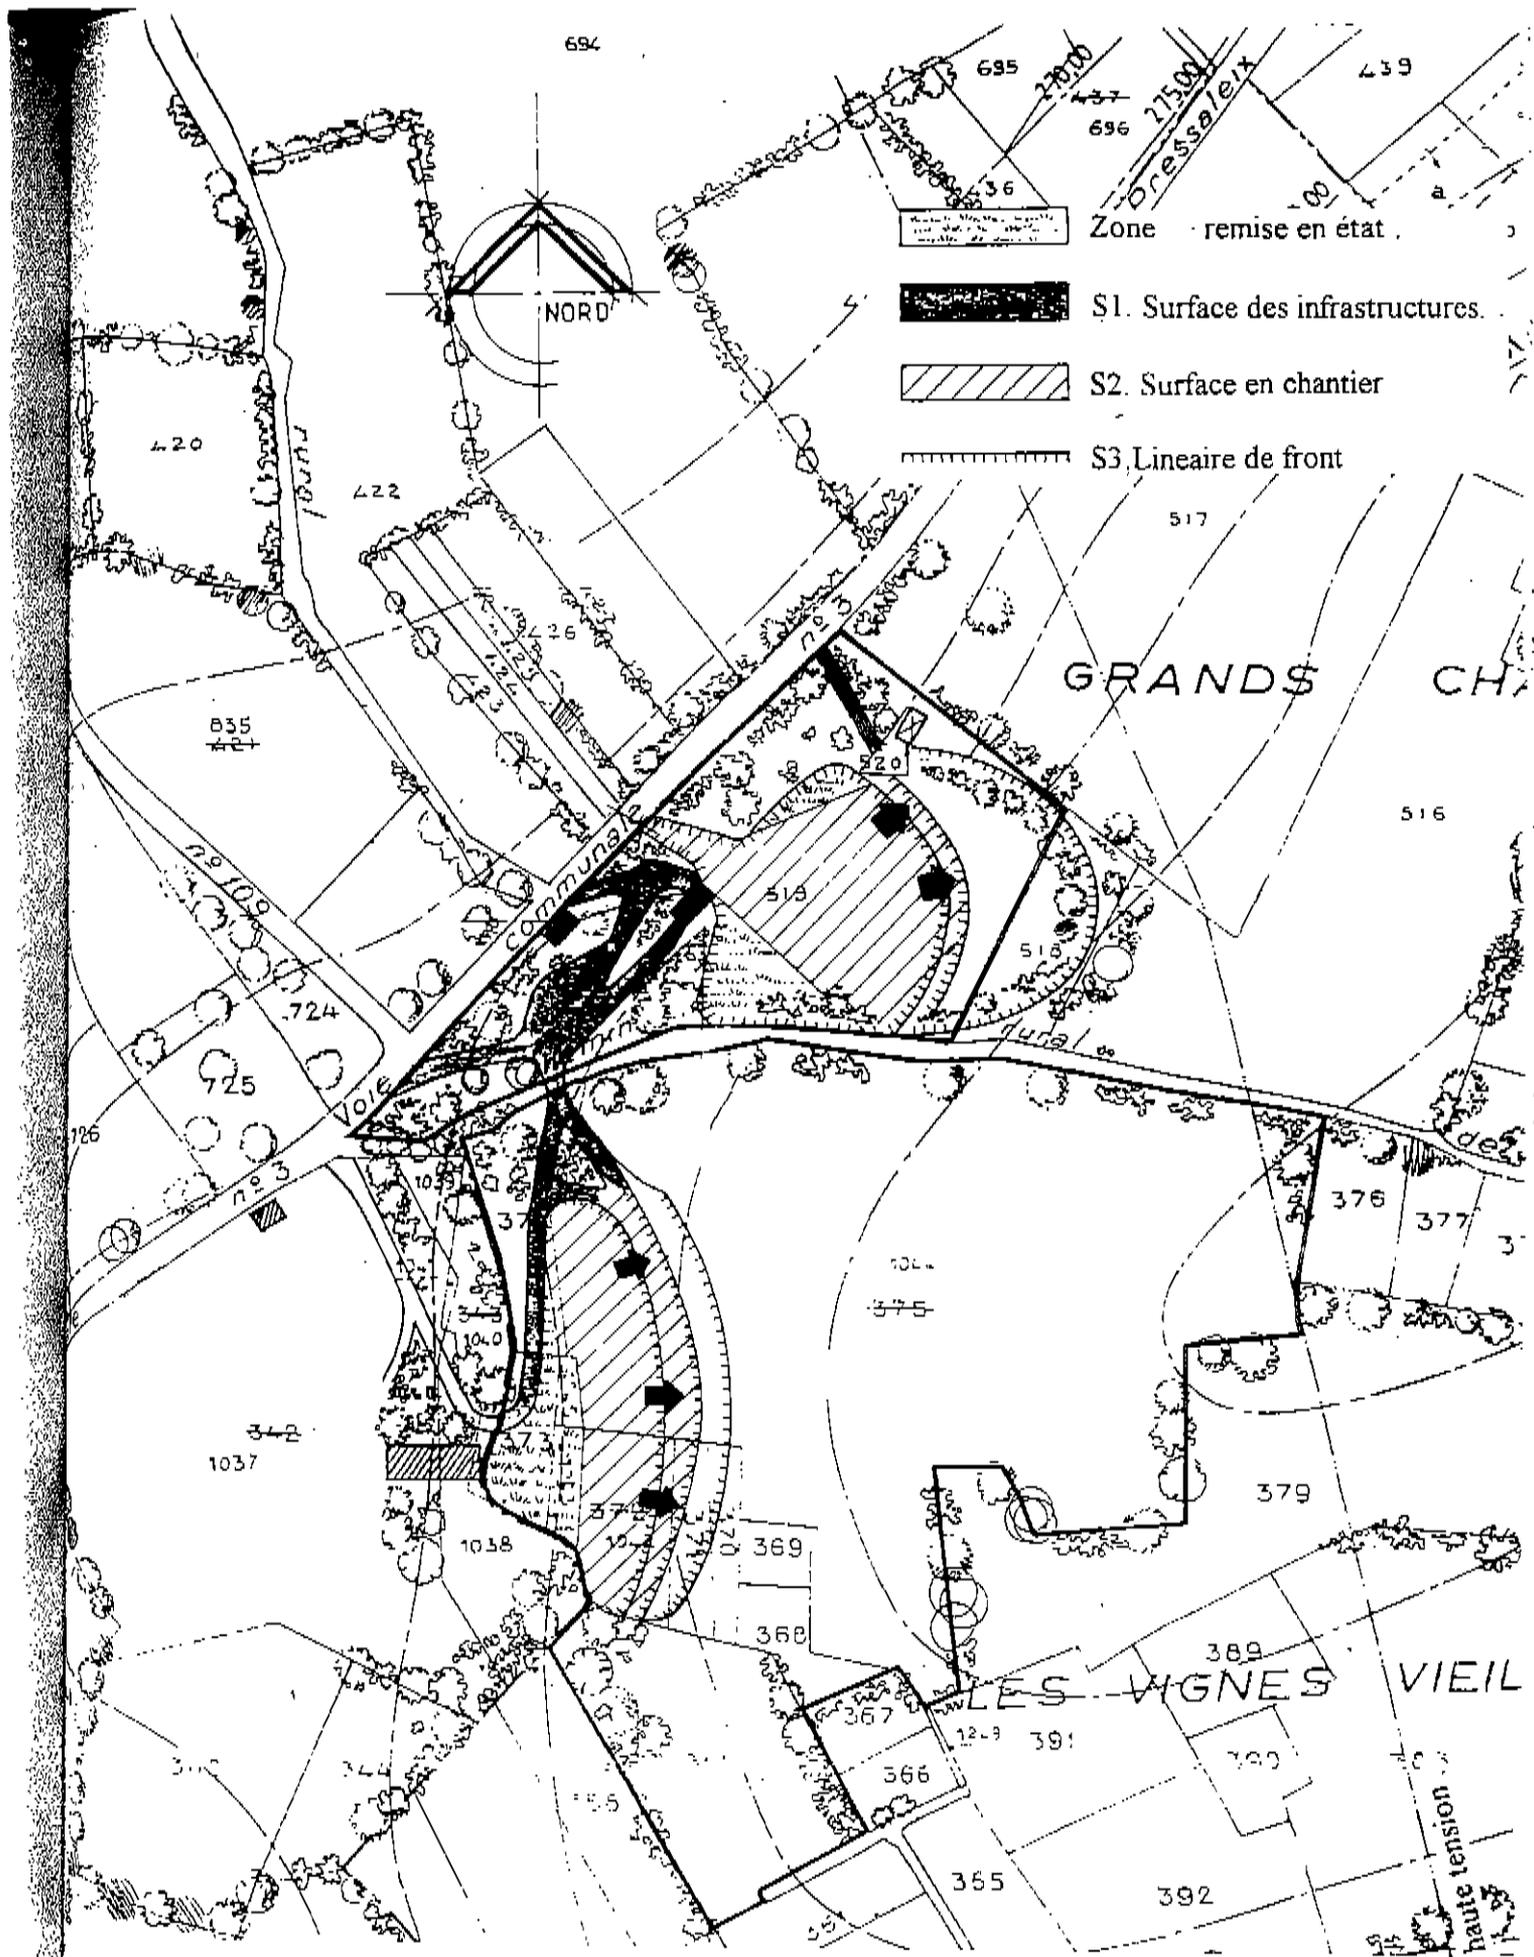


Figure 14

EVALUATION DES SURFACES S1, S2 ET S3 PENDANT LES QUATRE PHASES D'EXPLOITATION (extrait du cadastre, échelle 1/2500)

1^{ère} phase : 0-5ans

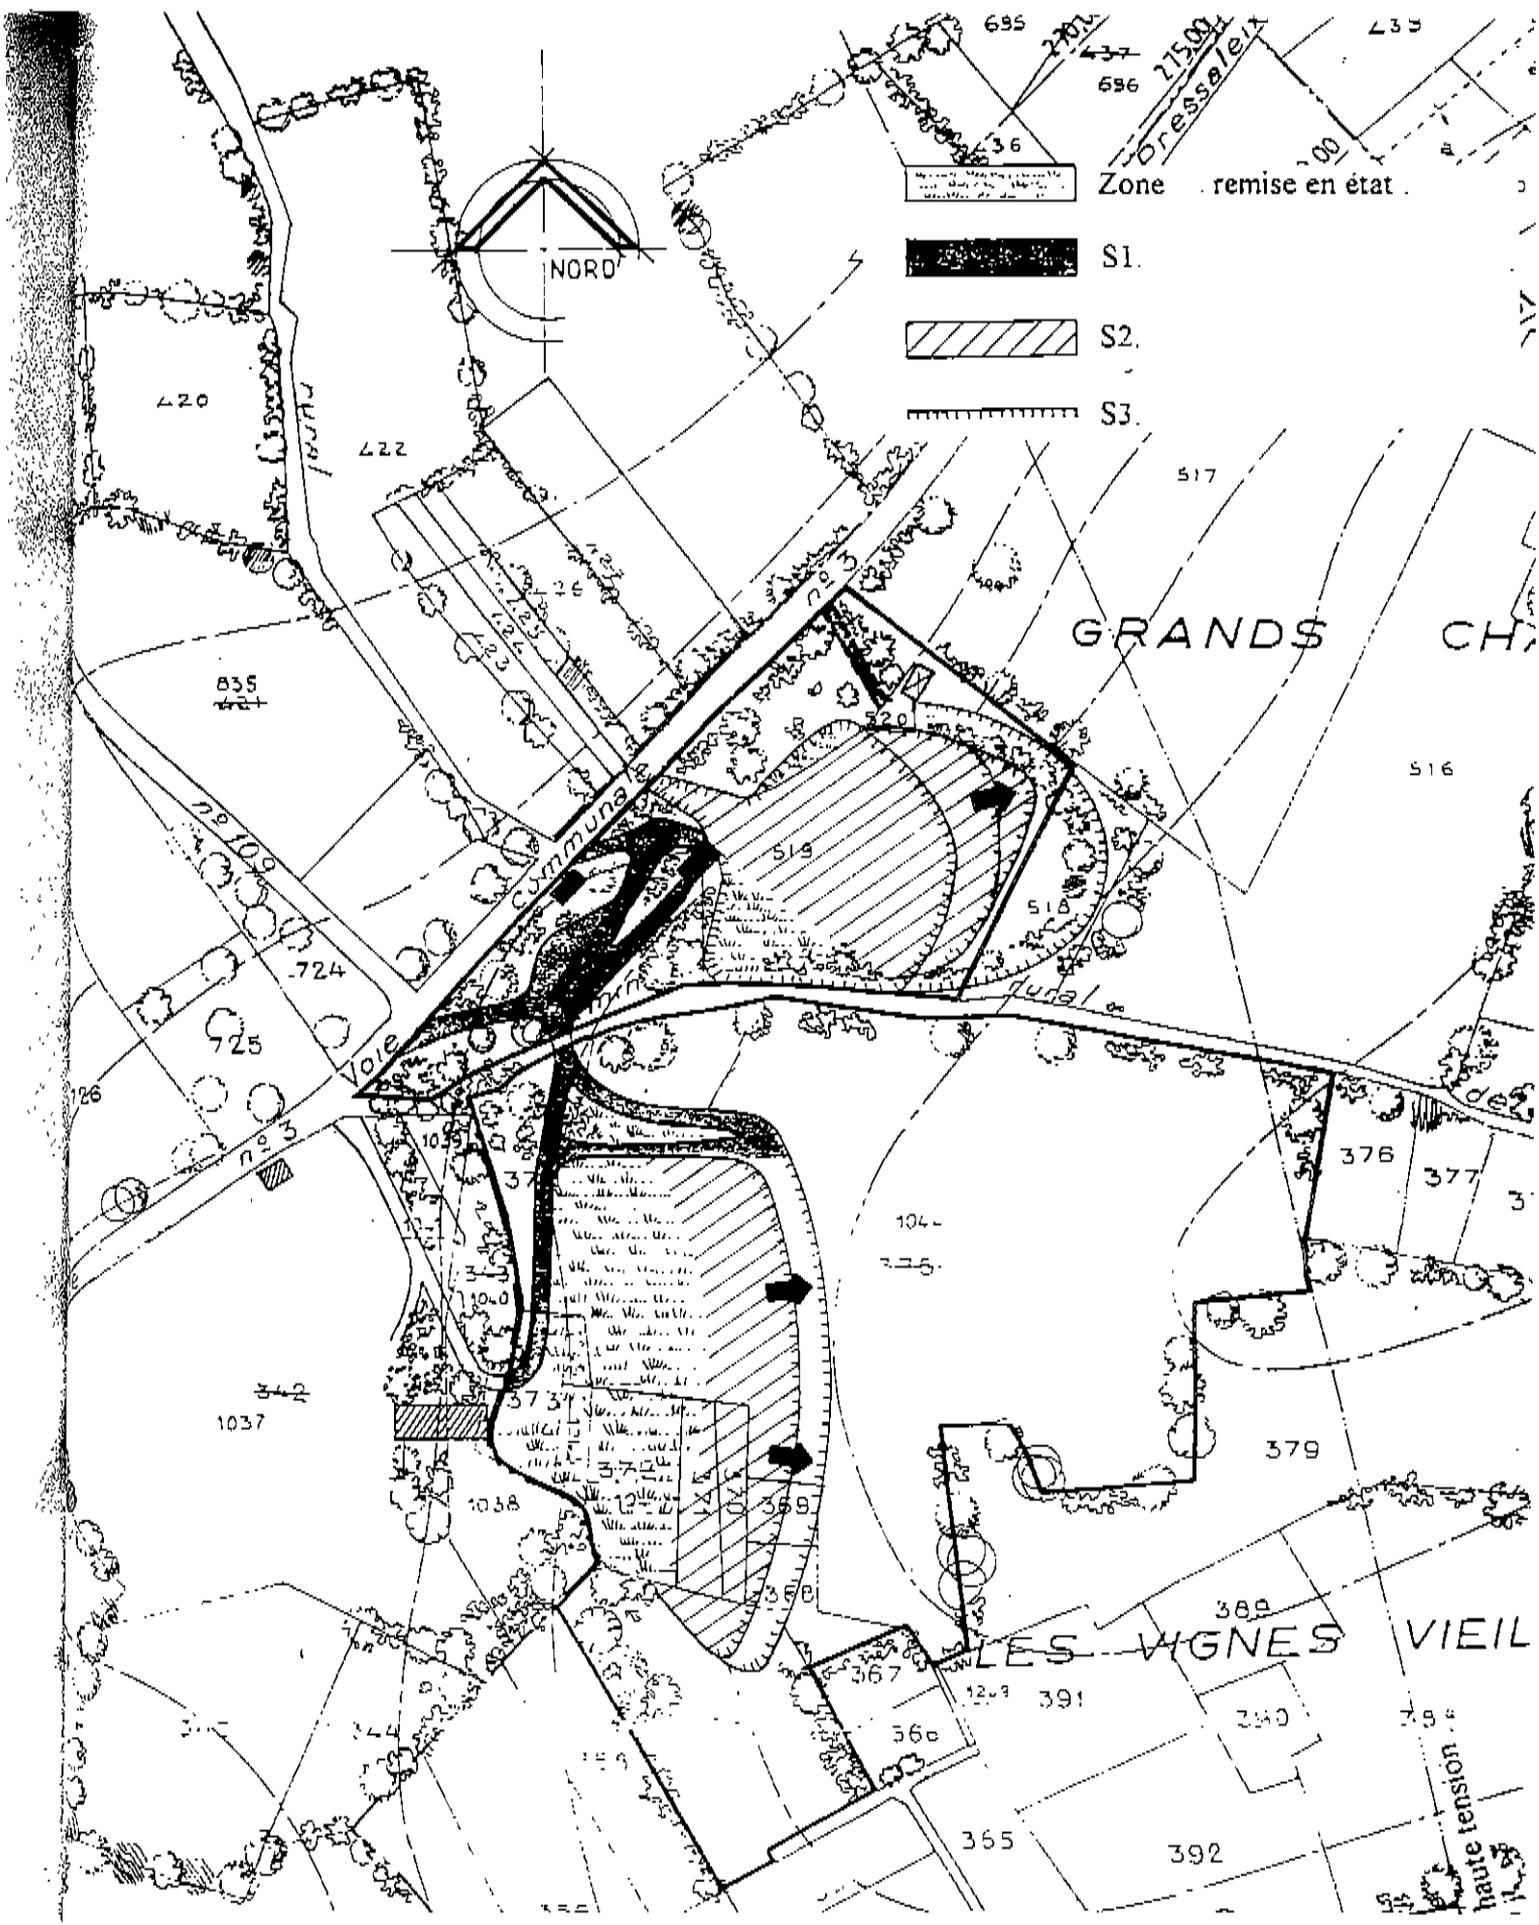

4^{ème} phase : 15-20ans

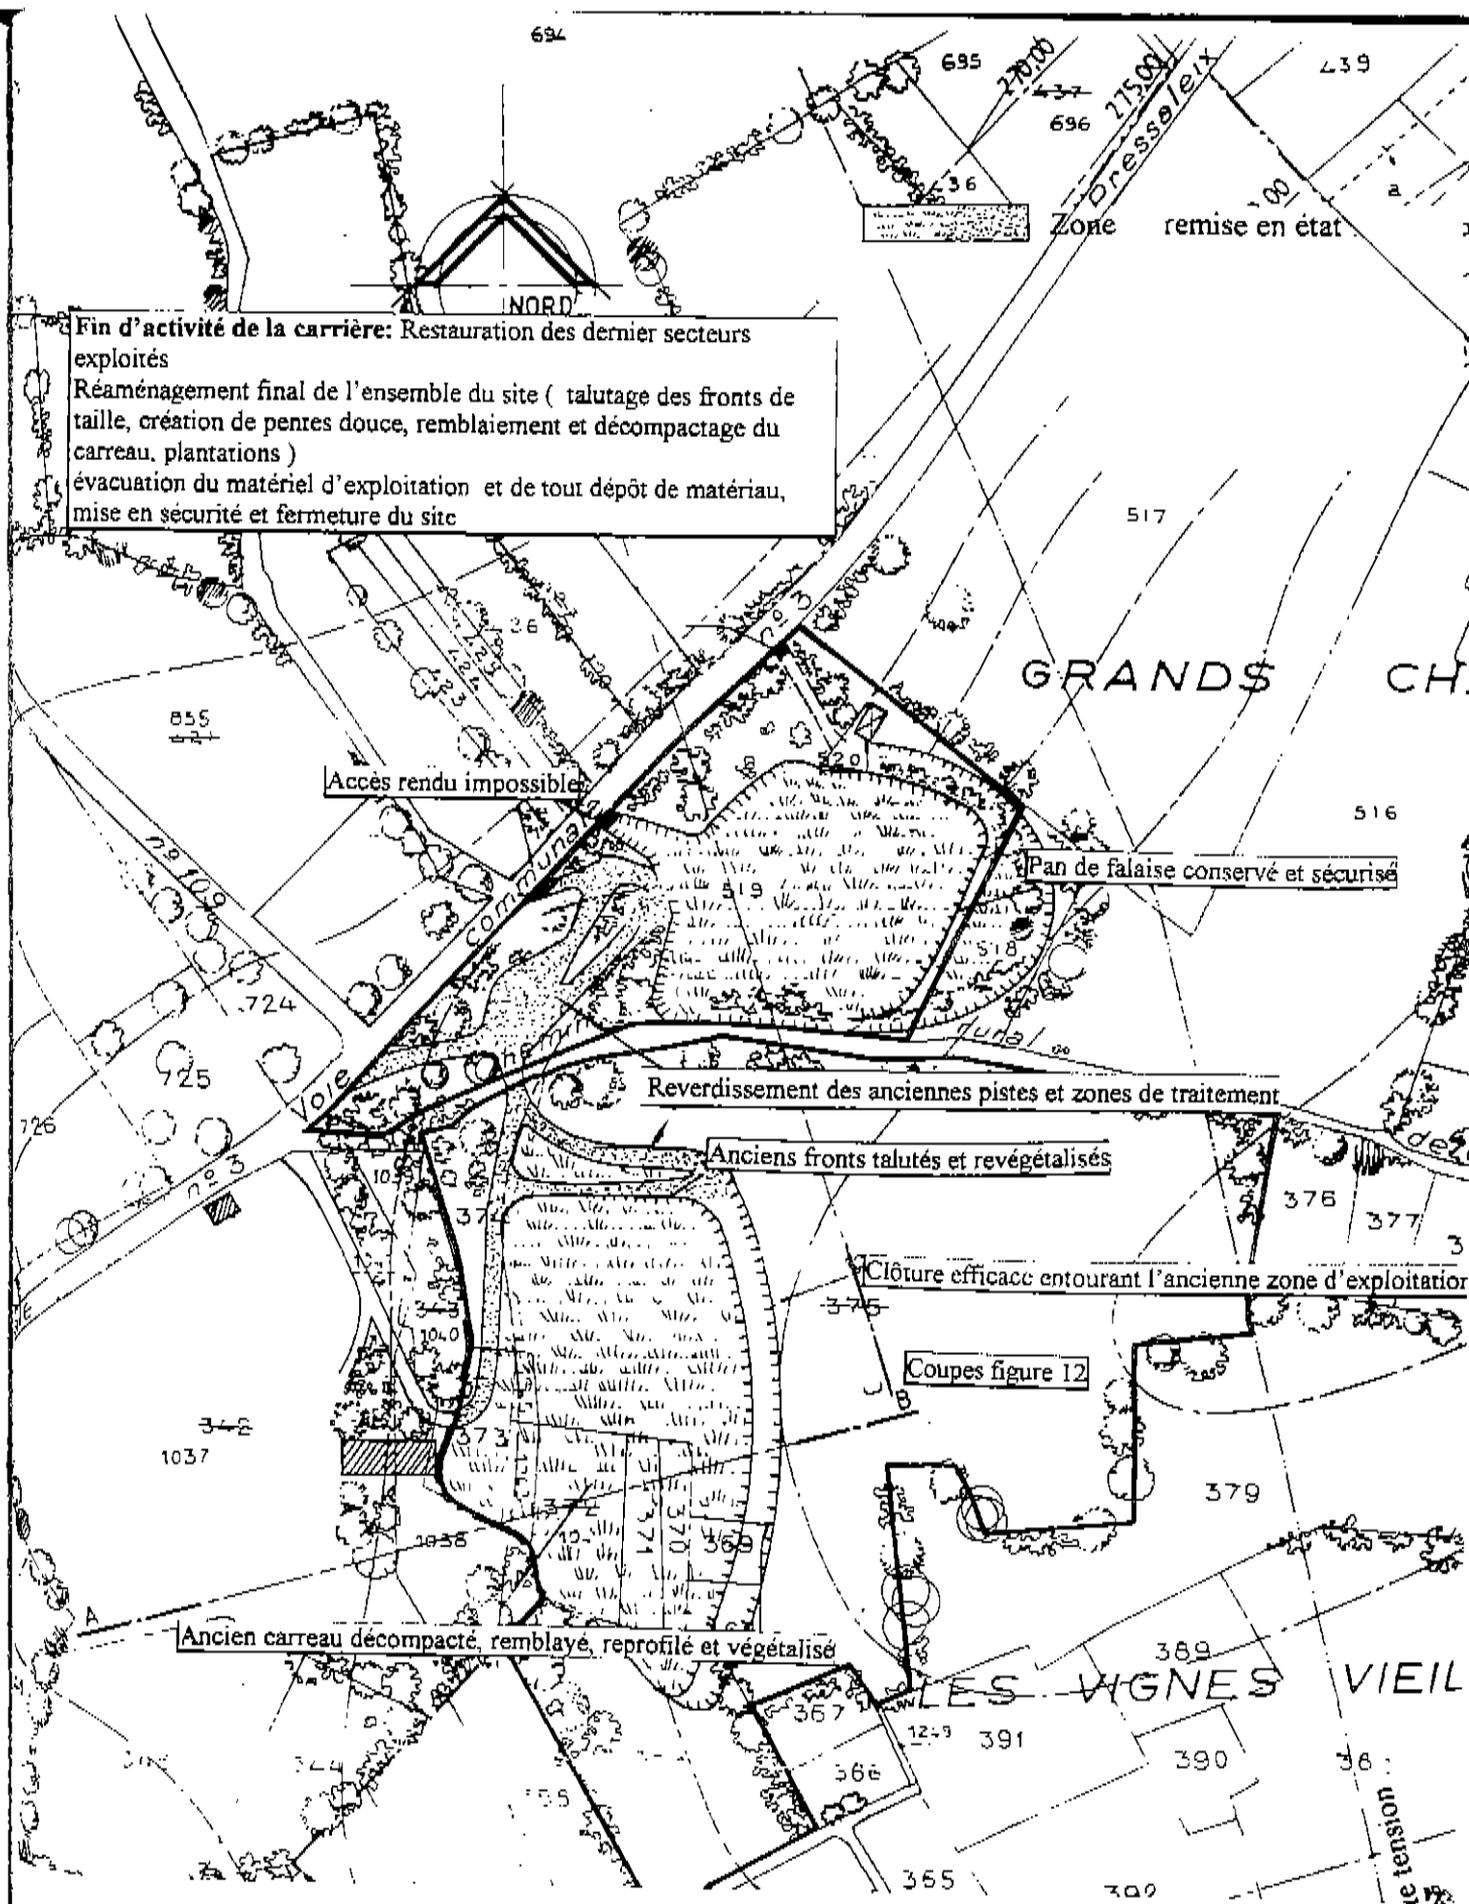


Figure 11

ETAT FINAL APRES REMISE EN ETAT
 (Extrait du cadastre, échelle 1/2500)

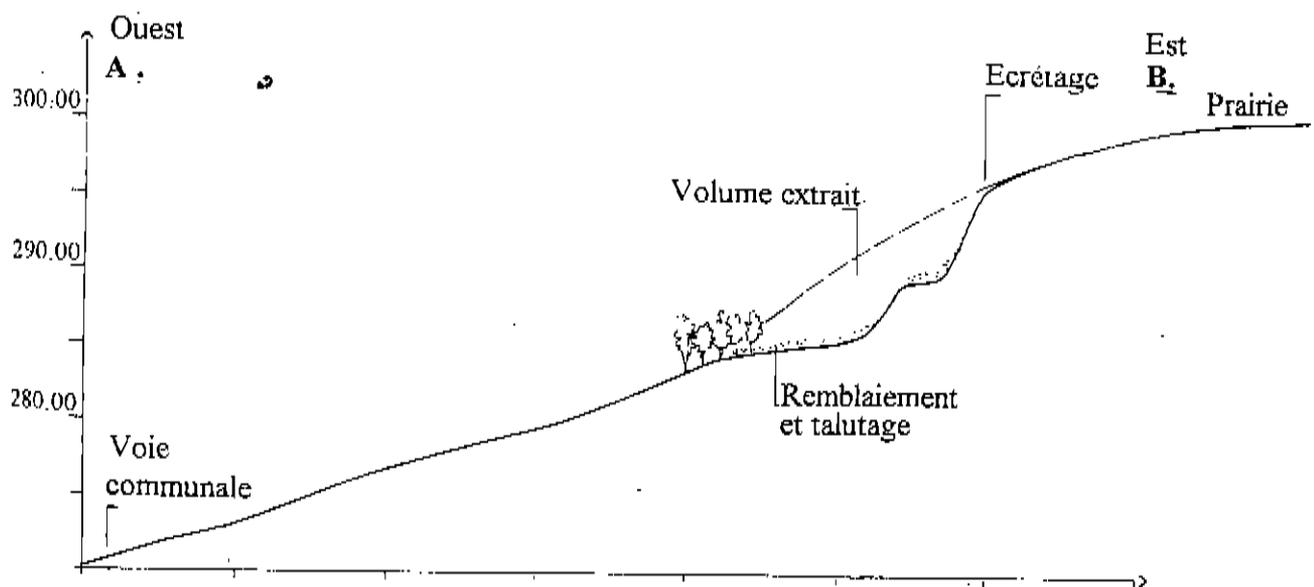
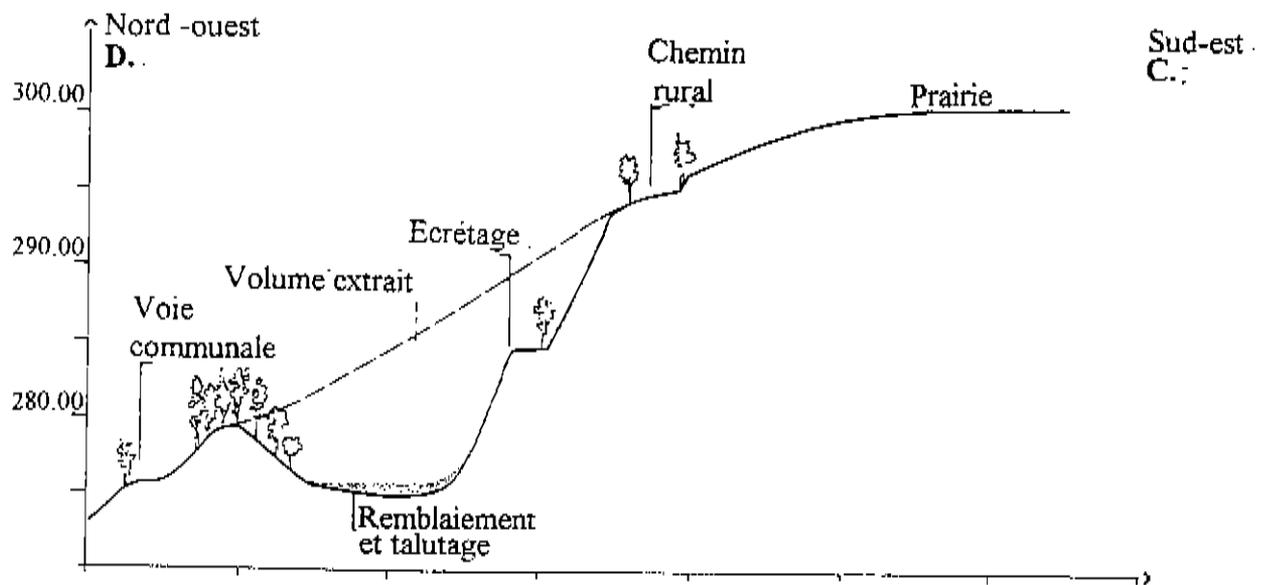


Figure 12

PROFILS ETAT FINAL (position des coupes A B et C D, voir figure 11)