



DIRECTION DES POLITIQUES DE L'ÉTAT

Bureau de l'environnement, et du Développement Durable

PREFECTURE DE LOT-ET-GARONNE

ARRETE N° 2008 - 168 - 2

portant autorisation au titre des installations classées pour l'exploitation des installations de fabrication de parquets SA Parquets MARTY sur le territoire des communes de CUZORN et SAINT FRONT SUR LEMANCE

Le Préfet de Lot-et-Garonne,

VU le Code de l'Environnement et notamment le livre V de la partie réglementaire,

VU les actes en date des 16 décembre 1988, 2 octobre 1992, 19 octobre 1995 et 29 mars 2000 antérieurement délivrés à la SA Parquets MARTY pour l'établissement qu'elle exploite sur le territoire de la commune de CUZORN,

VU la demande présentée le 28 février 2001 par la SA Parquets MARTY dont le siège social est situé à CUZORN en vue d'obtenir l'autorisation d'augmenter la capacité de production et de régulariser certaines activités de son installation de fabrication de parquets sur le territoire de la commune de CUZORN,

VU le dossier déposé à l'appui de sa demande,

VU l'arrêté préfectoral en date du 8 avril 2002 ordonnant l'organisation d'une enquête publique pour une durée de 1 mois du 14 mai 2002 au 14 juin 2002 inclus sur le territoire des communes de Cuzorn et Saint Front sur Lémance,

VU le registre d'enquête et l'avis du commissaire enquêteur,

VU l'avis émis par le conseil municipal de la commune de Saint Front sur Lémance,

VU les avis exprimés par les différents services et organismes consultés,

VU le rapport et les propositions en date du 3 décembre 2007 de l'inspection des installations classées,

VU l'avis en date du 10 avril 2008 du conseil départemental de l'environnement et des risques sanitaires et technologiques (CODERST) au cours duquel le demandeur a été entendu,

VU le projet d'arrêté porté en dernier lieu le 2 mars 2007 à la connaissance du demandeur,

VU les observations présentées par le demandeur sur ce projet en date du 14 mai 2007 et lors de la réunion technique du 19 septembre 2007,

VU la décision du 12 novembre 2007 de la commission européenne classant le site « Cotcaux de la Vallée de la Lémance FR 7200729 » comme site d'importance communautaire,

CONSIDERANT qu'en application des dispositions de l'article L.512-1 du code de l'environnement, l'autorisation ne peut être accordée que si les dangers ou inconvénients peuvent être prévenus par des mesures que spécifie l'arrêté préfectoral ;

CONSIDERANT que les règles d'aménagement et d'exploitation, telles que définies dans l'arrêté préfectoral ci-joint, permettent de prévenir les dangers et inconvénients de l'installation, pour les intérêts mentionnés à l'article L 511-1 du Code de l'Environnement, notamment la commodité du voisinage, pour la santé, la sécurité, la salubrité publique et pour la protection de la nature et de l'environnement ;

CONSIDERANT que les conditions d'aménagement et d'exploitation fixées par l'arrêté préfectoral d'autorisation doivent tenir compte, d'une part, de l'efficacité des techniques disponibles et de leur économie, d'autre part de la qualité, de la vocation et de l'utilisation des milieux environnants, ainsi que de la gestion équilibrée de la ressource en eau ;

CONSIDERANT que les conditions légales de délivrance de l'autorisation sont réunies,

SUR proposition du Secrétaire général de la préfecture de Lot et Garonne

ARRÊTE

ARTICLE 1.1 BÉNÉFICIAIRE ET PORTEE DE L'AUTORISATION

Article 1.1.1. Exploitant titulaire de l'autorisation

La SA Parquets MARTY dont le siège social est situé à CUZORN (47500 FUMEL) est autorisée, sous réserve du respect des prescriptions annexées au présent arrêté, à exploiter sur le territoire des communes de CUZORN et SAINT FRONT SUR LEMANCE les installations de fabrication de parquets détaillés dans les articles suivants.

Article 1.1.2. Modifications et compléments apportés aux prescriptions des actes antérieurs

Les prescriptions du présent arrêté, à leur date d'effet, se substituent aux dispositions imposées par les textes suivants :

- arrêté préfectoral n° 88-2952 du 16 décembre 1988
- arrêté préfectoral complémentaire n° 92-2844 du 2 octobre 1992
- arrêté préfectoral complémentaire n° 95-3197 du 19 octobre 1995
- récépissé de déclaration du 29 mars 2000

Article 1.1.3. Installations non visées par la nomenclature ou soumises à déclaration

Les prescriptions du présent arrêté s'appliquent également aux autres installations ou équipements exploités dans l'établissement, qui, mentionnés ou non dans la nomenclature, sont de nature par leur proximité ou leur connexité avec une installation soumise à autorisation à modifier les dangers ou inconvénients de cette installation.

Les dispositions des arrêtés ministériels existants relatifs aux prescriptions générales applicables aux installations classées soumises à déclaration sont applicables aux installations classées soumises à déclaration incluses dans l'établissement dès lors que ces installations ne sont pas régies par le présent arrêté préfectoral d'autorisation.

ARTICLE 1.2 NATURE DES INSTALLATIONS

Article 1.2.1. Liste des installations concernées par une rubrique de la nomenclature des installations classées

Rubrique	Alinéa	AS, A, D, NC	Libellé de la rubrique (activité)	Nature de l'installation	Critère de classement	Seuil du critère	Unité du critère	Volume autorisé	Limites du volume autorisé
1432	2-b	A	Stockage de liquides inflammables	Cuves à côté groupes électrogènes	Quantité stockée équivalente	10	m ³	111	m ³
1530	1	A	Dépôt de bois	Parc à bois Entrepôts	Volume stocké	20000	m ³	66 000	m ³
2260	1	A	Déchiottage produits organiques naturels	Unité de déshydratation	Puissance installée machines	200	kW	861	KW
2410	1	A	Atelier où l'on travaille le bois	Ateliers parquets	Puissance installée machines	200	kW	4736	KW
291	A-1	A	Installations de combustion : - 2 chaudières biomasse 6,4 et 10,45 MW - 6 groupes électrogènes de secours d'une puissance totale de 17,24 MW	Chaudières Unité de déshydratation	Puissance thermique maximale	20	MW	34,09	MW
2920	2-a	A	Installations de compression n'utilisant pas de fluides inflammables ou toxiques		Puissance absorbée	500	kW	1067	KW
2940	2	A	Application et séchage de vernis et colles par pulvérisation	Ateliers parquets	Quantité mise en œuvre / jour	100	kg	2000	Kg
1434	1-b	D	Distribution liquides inflammables		Débit maximum équivalent	1	m ³ /h	4,2	m ³ /h
1531		D	Stockage bois par voie humide sans traitement chimique	Parc	Volume de bois	1000	m ³	6000	m ³
2575		D	Emploi de matières abrasives		Puissance installée machines	20	kW	> 20	KW

Rubrique	Afinés	AS, A, D, NC	Libellé de la rubrique (activité)	Nature de l'installation	Critère de classement	Seuil du critère	Unité du critère	Volume autorisé	Unités du volume autorisé
2661	1-b	D	Emploi de résines et adhésifs synthétiques		Quantité journalière	>1	l/j	3,86	l/j
2662	b	D	Stockage d'adhésifs synthétiques (colles urée formol)	Bord Lémance et route, HF3 et HF4	Quantité totale stockée	<10	m3	170	m3

A (Autorisation) ou AS (Autorisation avec Servitudes d'utilité publique) ou D (Déclaration) ou NC (Non Classé)

Volume autorisé : éléments caractérisant la consistance, le rythme de fonctionnement, le volume des installations ou les capacités maximales autorisées

Article 1.2.2. Situation de l'établissement

Les installations autorisées sont situées sur les communes, parcelles et lieux-dits suivants :

Communes	Parcelles
CUZORN	221, 223, 224, 226, 237, 515, 516, 519, 524, 785, 787, 827, 828, 837, 838, 840, 842, 843, 908 à 911, 914, 930, 931, 944, 945, 947, 949, 950, 954, 955, 960, 961, 962, 966, 967, 969, 970, 1045, 1048, 1050, 1086, 1089, 1130 et 1132
SAINT FRONT SUR LEMANCE	202, 218, 219, 220 à 222, 252 à 255, 258, 260, 263, 264, 954, 968, 970, 971, 974, 1026, 1027, 1034, 1059, 1060, 1063 à 1066, 1097, 1098, 1102, 1105, 1107, 1110, 1113, 1116, 1118, 1120, 1121, 1125, 1127 et 1129

Les installations citées à l'article 1.2.1 ci-dessus sont reportées avec leurs références sur le plan de situation de l'établissement annexé au présent arrêté.

Article 1.2.3. Autres limites de l'autorisation

La surface occupée par les installations, voies, aires de circulation, et plus généralement, la surface concernée par les travaux de réhabilitation à la fin d'exploitation est d'environ 21,5 ha avec 85 000 m² de surfaces couvertes.

Article 1.2.4. Consistance des installations autorisées

L'établissement comprenant l'ensemble des installations classées et connexes, est organisé de part et d'autre de La Lémance de la façon suivante :

- au Sud scierie, séchage et installations de combustion rive droite
- au Nord :
 - rive gauche usinage
 - rive droite encollage, vernissage, produits finis et parc à grume

ARTICLE 1.3 CONFORMITE AU DOSSIER DE DEMANDE D'AUTORISATION

Les installations et leurs annexes, objet du présent arrêté, sont disposées, aménagées et exploitées conformément aux plans et données techniques contenus dans les différents dossiers déposés par l'exploitant. En tout état de cause, elles respectent par ailleurs les dispositions du présent arrêté, des arrêtés complémentaires et les réglementations autres en vigueur.

ARTICLE 1.4 DUREE DE L'AUTORISATION

Article 1.4.1. Durée de l'autorisation

La présente autorisation cesse de produire effet si l'installation n'a pas été mise en service dans un délai de trois ans ou n'a pas été exploitée durant deux années consécutives, sauf cas de force majeure.

ARTICLE 1.5 MODIFICATIONS ET CESSATION D'ACTIVITE

Article 1.5.1. Porter à connaissance

Toute modification apportée par le demandeur aux installations, à leur mode d'utilisation ou à leur voisinage, et de nature à entraîner un changement notable des éléments du dossier de demande d'autorisation, est portée avant sa réalisation à la connaissance du Préfet avec tous les éléments d'appréciation.

Article 1.5.2. Mise à jour de l'étude de dangers

L'étude des dangers est actualisée à l'occasion de toute modification importante soumise ou non à une procédure d'autorisation. Ces compléments sont systématiquement communiqués au Préfet qui pourra demander une analyse critique d'éléments du dossier justifiant des vérifications particulières, effectuée par un organisme extérieur expert dont le choix est soumis à son approbation. Tous les frais engagés à cette occasion sont supportés par l'exploitant.

Article 1.5.3. Equipements abandonnés

Les équipements abandonnés ne doivent pas être maintenus dans les installations. Toutefois, lorsque leur enlèvement est incompatible avec les conditions immédiates d'exploitation, des dispositions matérielles interdiront leur réutilisation afin de garantir leur mise en sécurité et la prévention des accidents.

Article 1.5.4. Transfert sur un autre emplacement

Tout transfert sur un autre emplacement des installations visées sous l'article 1.2 du présent arrêté nécessite une nouvelle demande d'autorisation ou déclaration.

Article 1.5.5. Changement d'exploitant

Dans le cas où l'établissement change d'exploitant, le successeur fait la déclaration au Préfet dans le mois qui suit la prise en charge de l'exploitant.

Article 1.5.6. RECOLEMENT AUX PRESCRIPTIONS

Sous un an à compter de la notification du présent arrêté, l'exploitant procède à un récolement de l'arrêté préfectoral réglementant ses installations. Il doit conduire pour chaque prescription réglementaire, à vérifier sa compatibilité avec les caractéristiques constructives des installations et les procédures opérationnelles existantes. Une traçabilité en est tenue.

Ce récolement est réalisé par un organisme compétent dont le choix a reçu préalablement l'approbation de l'Inspection des Installations Classées. En cas de certification ISO 14001, le récolement doit être effectué par un organisme indépendant de la production. Le bilan est tenu à la disposition de l'Inspection des Installations classées.

L'exploitant met ensuite en place une organisation appropriée permettant de s'assurer en permanence du respect des dispositions de son arrêté préfectoral d'autorisation.

Article 1.5.7. Cessation d'activité

En cas d'arrêt définitif des installations, et conformément aux articles 34-1 et suivants du décret n°77-1133 du 21 septembre 1977 modifié, l'exploitant doit remettre son site dans un état tel qu'il ne s'y manifeste aucun des dangers ou inconvénients mentionnés à l'article L511.1 du Code de l'Environnement.

Au moins trois mois avant la mise à l'arrêt définitif, l'exploitant notifie au Préfet la date de cet arrêt.

La notification doit être accompagnée d'un dossier comprenant le plan à jour des terrains d'emprise de l'installation, ainsi qu'un mémoire sur les mesures prises ou prévues concernant :

➤ La mise en sécurité du site notamment :

- l'évacuation ou l'élimination des produits dangereux, des matières polluantes susceptibles d'être véhiculées par l'eau et, pour les installations autres que les installations de stockage de déchets, celle des déchets présents sur le site,
- les interdictions ou limitations d'accès au site,
- la suppression des risques d'incendie et d'explosion,
- la surveillance des effets de l'installation sur son environnement,
- la dépollution des sols et des eaux souterraines éventuellement polluées,
- l'insertion du site de l'installation dans son environnement ;

➤ Dans le cas où les terrains sont susceptibles d'être affectés à un nouvel usage et que le ou les types d'usage futur sont déterminés, transmettre au préfet (dans un délai fixé par ce dernier) un mémoire précisant les mesures prises ou prévues pour assurer la protection des intérêts mentionnés à l'article L.511.1 du Code de l'Environnement compte tenu du ou des types d'usage prévus pour le site de l'installation. Ces mesures comportent notamment :

- les mesures de maîtrise des risques liés aux sols éventuellement nécessaires,
- les mesures de maîtrise des risques liés aux eaux souterraines ou superficielles éventuellement polluées, selon leur usage actuel ou celui défini dans les documents de planification en vigueur,
- en cas de besoin la surveillance à exercer,
- les limitations ou interdictions concernant l'aménagement ou l'utilisation du sol ou du sous-sol, accompagnés, le cas échéant, des dispositions proposées par l'exploitant pour mettre en œuvre des servitudes ou des restrictions d'usage.

ARTICLE 1.6 DELAIS ET VOIES DE RECOURS

Le présent arrêté est soumis à un contentieux de pleine juridiction.

Il peut être déféré à la juridiction administrative :

1° Par les demandeurs ou exploitants, dans un délai de deux mois qui commence à courir du jour où lesdits actes leur ont été notifiés ;

2° Par les tiers, personnes physiques ou morales, les communes intéressées ou leurs groupements, en raison des inconvénients ou des dangers que le fonctionnement de l'installation présente pour les intérêts visés à l'article L. 511-1, dans un délai de quatre ans à compter de la publication ou de l'affichage desdits actes, ce délai étant, le cas échéant, prolongé jusqu'à la fin d'une période de deux années suivant la mise en activité de l'installation.

Les tiers qui n'ont acquis ou pris à bail des immeubles ou n'ont élevé des constructions dans le voisinage d'une installation classée que postérieurement à l'affichage ou à la publication de l'arrêté autorisant l'ouverture de cette installation ou atténuant les prescriptions primitives ne sont pas recevables à déférer ledit arrêté à la juridiction administrative.

ARTICLE 1.7 ARRETES, CIRCULAIRES, INSTRUCTIONS APPLICABLES

Sans préjudice de la réglementation en vigueur, sont notamment applicables à l'établissement les prescriptions qui le concernent des textes cités ci-dessous :

Dates	Textes
07/07/05	Arrêté du 7 juillet 2005 fixant le contenu des registres mentionnés à l'article 2 du décret n° 2005-635 du 30 mai 2005 relatif au contrôle des circuits de traitement des déchets et concernant les déchets dangereux et les déchets autres que dangereux ou radioactifs
30/05/05	Décret n° 2005-635 du 30 mai 2005 relatif au contrôle des circuits de traitement des déchets
29/06/04	Arrêté relatif au bilan de fonctionnement prévu par le décret n° 77-1133 du 21 septembre 1977 modifié
25/07/97	Arrêté relatif aux prescriptions générales applicables aux installations classées pour la protection de l'environnement soumises à déclaration sous la rubrique n° 2910 : Combustion
24/12/02	Arrêté relatif à la déclaration annuelle des émissions polluantes des installations classées soumises à autorisation
07/02/00	Arrêté du 7 février 2000 (Economie, finances et industrie) abrogeant les arrêtés du 5 février 1975 relatif aux rendements minimaux des générateurs thermiques à combustion et du 20 juin 1975 relatif à l'équipement et à l'exploitation des installations thermiques en vue de réduire la pollution atmosphérique et d'économiser l'énergie
11/08/99	Arrêté du 11 août 1999 relatif à la réduction des émissions polluantes des moteurs et turbines à combustion, ainsi que les chaudières utilisées en post-combustion
02/02/98	Arrêté du 2 février 1998 relatif aux prélèvements et à la consommation d'eau ainsi qu'aux émissions de toute nature des installations classées pour la protection de l'environnement soumises à autorisation
23/01/97	Arrêté du 23 janvier 1997 relatif à la limitation des bruits émis dans l'environnement par les installations classées pour la protection de l'environnement
28/01/93	Arrêté et circulaire du 28 janvier 1993 concernant la protection contre la foudre de certaines installations classées
05/07/77	Arrêté du 5 juillet 1977 relatif aux visites et examens approfondis périodiques des installations consommant de l'énergie thermique

ARTICLE 1.8 RESPECT DES AUTRES LEGISLATIONS ET REGLEMENTATIONS

Les dispositions de cet arrêté préfectoral sont prises sans préjudice des autres législations et réglementations applicables, et notamment le code minier, le code civil, le code de l'urbanisme, le code du travail et le code général des collectivités territoriales, la réglementation sur les équipements sous pression.

Les droits des tiers sont et demeurent expressément réservés.


La présente autorisation ne vaut pas permis de construire.

ARTICLE 1.9

Le Secrétaire Général de la Préfecture, le Sous-Préfet de Villeneuve sur Lot, les Maires de Cuzorn et Saint Front sur Lémance, le Directeur de l'industrie, de la recherche et de l'environnement, les inspecteurs des installations classées placés sous son autorité, le Colonel, commandant le groupement de gendarmerie de Lot-et-Garonne, sont chargés, chacun en ce qui le concerne de l'exécution du présent arrêté dont une copie leur sera adressée ainsi qu'à la SA PARQUETS MARTY.

Agon, le **16 JUIN 2008**

Pour le Préfet,
Le Secrétaire Général,

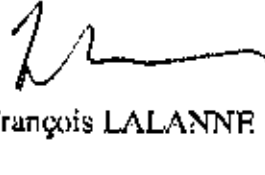
François LALANNE

Portant autorisation d'exploiter au titre des installations classées l'unité de fabrication de parquets de la SA PARQUETS MARTY

TITRE 2 - GESTION DE L'ETABLISSEMENT

ARTICLE 2.1 EXPLOITATION DES INSTALLATIONS

Article 2.1.1. Objectifs généraux

Article 2.1.2. L'exploitant prend toutes les dispositions nécessaires dans la conception l'aménagement, l'entretien et l'exploitation des installations pour :

- limiter la consommation d'eau et limiter les émissions de polluants dans l'environnement ;
- assurer la gestion des effluents et déchets en fonction de leurs caractéristiques, ainsi que la réduction des quantités rejetées ;
- prévenir en toutes circonstances, l'émission, la dissémination ou le déversement, chroniques ou accidentels, directs ou indirects, de matières ou substances qui peuvent présenter des dangers ou inconvénients pour la commodité de voisinage, la santé, la salubrité publique, l'agriculture, la protection de la nature et de l'environnement ainsi que pour la conservation des sites et des monuments.

Article 2.1.3. Consignes d'exploitation

L'exploitant établit des consignes d'exploitation pour l'ensemble des installations comportant explicitement les vérifications à effectuer, en conditions d'exploitation normale, en périodes de démarrage, de dysfonctionnement ou d'arrêt momentané de façon à permettre en toutes circonstances le respect des dispositions du présent arrêté.

ARTICLE 2.2 RESERVES DE PRODUITS OU MATIERES CONSOMMABLES

Article 2.2.1. Réserves de produits

L'établissement dispose de réserves suffisantes de produits ou matières consommables utilisés de manière courante ou occasionnelle pour assurer la protection de l'environnement tels que manches de filtre, produits de neutralisation, liquides inhibiteurs, produits absorbants...

ARTICLE 2.3 INTEGRATION DANS LE PAYSAGE

Article 2.3.1. Propreté

L'exploitant prend les dispositions appropriées qui permettent d'intégrer l'installation dans le paysage. L'ensemble des installations est maintenu propre et entretenu en permanence.

Article 2.3.2. Esthétique

Les abords de l'installation, placés sous le contrôle de l'exploitant sont aménagés et maintenus en bon état de propreté (peinture,...). Les émissaires de rejet et leur périphérie font l'objet d'un soin particulier (plantations, engazonnement,...).

ARTICLE 2.4 DANGER OU NUISANCES NON PREVENUS

Tout danger ou nuisance non susceptibles d'être prévenus par les prescriptions du présent arrêté est immédiatement porté à la connaissance du Préfet par l'exploitant.

ARTICLE 2.5 INCIDENTS OU ACCIDENTS

Article 2.5.1. Déclaration et rapport

L'exploitant est tenu à déclarer dans les meilleurs délais à l'inspection des installations classées les accidents ou incidents survenus du fait du fonctionnement de son installation qui sont de nature à porter atteinte aux intérêts mentionnés à l'article L.511-1 du code de l'environnement.

Un rapport d'accident ou, sur demande de l'inspection des installations classées, un rapport d'incident est transmis par l'exploitant à l'inspection des installations classées. Il précise notamment les circonstances et les causes de l'accident ou de l'incident, les effets sur les personnes et l'environnement, les mesures prises ou envisagées pour éviter un accident ou un incident similaire et pour en pallier les effets à moyen ou long terme.

Ce rapport est transmis sous 15 jours à l'inspection des installations classées.

ARTICLE 2.6 RECAPITULATIF DES DOCUMENTS TENUS A LA DISPOSITION DE L'INSPECTION

L'exploitant doit établir et tenir à jour un dossier comportant les documents suivants :

- le dossier de demande d'autorisation initial,
- les plans tenus à jour,
- les récépissés de déclaration et les prescriptions générales, en cas d'installations soumises à déclaration non couvertes par un arrêté d'autorisation,
- les arrêtés préfectoraux relatifs aux installations soumises à autorisation, pris en application de la législation relative aux installations classées pour la protection de l'environnement,
- tous les documents, enregistrements, résultats de vérification et registres répertoriés dans le présent arrêté ; ces documents peuvent être informatisés, mais dans ce cas des dispositions doivent être prises pour la sauvegarde des données
- le récolement de l'arrêté préfectoral d'autorisation.

Ce dossier doit être tenu à la disposition de l'inspection des installations classées sur le site durant 5 années au minimum.

TITRE 3 - PREVENTION DE LA POLLUTION ATMOSPHERIQUE

ARTICLE 3.1 CONCEPTION DES INSTALLATIONS

Article 3.1.1. Dispositions générales

L'exploitant prend toutes les dispositions nécessaires dans la conception, l'exploitation et l'entretien des installations de manière à limiter les émissions à l'atmosphère, y compris diffuses, notamment par la mise en œuvre de technologies propres, le développement de techniques de valorisation, la collecte sélective et le traitement des effluents en fonction de leurs caractéristiques et la réduction des quantités rejetées en optimisant notamment l'efficacité énergétique.

Les installations de traitement devront être conçues, exploitées et entretenues de manière à réduire à leur minimum les durées d'indisponibilité pendant lesquelles elles ne pourront assurer pleinement leur fonction.

Lorsqu'un équipement est nécessaire pour respecter les valeurs limites d'émissions, l'exploitant rédige une procédure d'exploitation relative à la conduite à tenir en cas de panne de cet équipement. Cette procédure indique notamment la nécessité :

- d'arrêter ou de réduire l'exploitation de la chaudière associée à cet équipement ou d'utiliser des combustibles peu polluants si le fonctionnement de celui-ci n'est pas rétabli dans les 24 heures ;
- d'informer l'inspection des installations classées dans un délai n'excédant pas 48 heures.

La durée de fonctionnement d'une chaudière avec un dysfonctionnement d'un tel équipement ne peut excéder une durée cumulée de 120 heures sur douze mois glissants.

Les installations de traitement d'effluents gazeux doivent être conçues, exploitées et entretenues de manière :

- à faire face aux variations de débit, température et composition des effluents,
- à réduire au minimum leur durée de dysfonctionnement et d'indisponibilité.

Si une indisponibilité est susceptible de conduire à un dépassement des valeurs limites imposées, l'exploitant devra prendre les dispositions nécessaires pour réduire la pollution émise en réduisant ou en arrêtant les installations concernées. L'inspection des installations classées en sera informée.

Les consignes d'exploitation de l'ensemble des installations comportent explicitement les contrôles à effectuer, en marche normale et à la suite d'un arrêt pour travaux de modification ou d'entretien, de façon à permettre en toute circonstance le respect des dispositions du présent arrêté.

Le brûlage à l'air libre est interdit à l'exclusion des essais incendie. Les produits brûlés sont identifiés en qualité et quantité.

Article 3.1.2. Pollutions accidentelles

Les dispositions appropriées sont prises pour réduire la probabilité des émissions accidentelles et pour que les rejets correspondants ne présentent pas de dangers pour la santé et la sécurité publique. La conception et l'emplacement des dispositifs de sécurité destinés à protéger les appareillages contre une suppression interne devraient être tels que cet objectif soit satisfait, sans pour cela diminuer leur efficacité ou leur fiabilité.

Article 3.1.3. Odeurs

Les dispositions nécessaires sont prises pour que l'établissement ne soit pas à l'origine de gaz odorants, susceptibles d'incommoder le voisinage, de nuire à la santé ou à la sécurité publique.

Article 3.1.4. Voies de circulation

Sans préjudice des règlements d'urbanisme, l'exploitant doit prendre les dispositions nécessaires pour prévenir les envois de poussières et de matières diverses :

- les voies de circulation et aires de stationnement des véhicules sont aménagées (formes de pente, revêtement, etc.), et convenablement nettoyées,
- Les véhicules sortant de l'installation n'entraînent pas de dépôt de poussière ou de boue sur les voies de circulation. Pour cela des dispositions telles que le lavage des roues des véhicules doivent être prévues en cas de besoin,
- les surfaces où cela est possible sont engazonnées,
- des écrans de végétation sont mis en place le cas échéant.

Des dispositions équivalentes peuvent être prises en lieu et place de celles-ci.

Article 3.1.5. Emissions diffuses et envois de poussières

Les stockages de produits pulvérulents sont confinés (récipients, silos, bâtiments fermés) et les installations de manipulation, transvasement, transport de produits pulvérulents sont, sauf impossibilité technique démontrée, munies de dispositifs de capotage et d'aspiration permettant de réduire les envois de poussières. Si nécessaire, les dispositifs d'aspiration sont raccordés à une installation de dépoussiérage en vue de respecter les dispositions du présent arrêté. Les équipements et aménagements correspondants satisfont par ailleurs la prévention des risques d'incendie et d'explosion (événements pour les tours de séchage, les dépoussiéreurs...).

ARTICLE 3.2 CONDITIONS DE REJET

Article 3.2.1. Dispositions générales

Les points de rejet dans le milieu naturel doivent être en nombre aussi réduit que possible. Tout rejet non prévu au présent chapitre ou non conforme à ses dispositions est interdit.

Les ouvrages de rejet doivent permettre une bonne diffusion dans le milieu récepteur.

Les rejets à l'atmosphère sont, dans toute la mesure du possible, collectés et évacués, après traitement éventuel, par l'intermédiaire de cheminées pour permettre une bonne diffusion des rejets. La forme des conduits, notamment dans leur partie la plus proche du débouché à l'atmosphère, est conçue de façon à favoriser au maximum l'ascension des gaz dans l'atmosphère. La partie terminale de la cheminée peut comporter un convergent réalisé suivant les règles de l'art lorsque la vitesse d'éjection est plus élevée que la vitesse choisie pour les gaz dans la cheminée. L'emplacement de ces conduits est tel qu'il ne peut y avoir à aucun moment siphonnage des effluents rejetés dans les conduits ou prises d'air avoisinant. Les contours des conduits ne présentent pas de point anguleux et la variation de la section des conduits au voisinage du débouché est continue et lente.

Les poussières, gaz polluants ou odeurs sont, dans la mesure du possible, captés à la source et canalisés, sans préjudice des règles relatives à l'hygiène et à la sécurité des travailleurs.

Les conduits d'évacuation des effluents atmosphériques nécessitant un suivi, dont les points de rejet sont repris ci-après, doivent être aménagés (plate-forme de mesure, orifices, fluides de fonctionnement, emplacement des appareils, longueur droite pour la mesure des particules) de manière à permettre des mesures représentatives des émissions de polluants à l'atmosphère. En particulier les dispositions de la norme NF 44-052 (puis norme EN 13284-1) sont respectées.

Ces points doivent être aménagés de manière à être aisément accessibles et permettre des interventions en toute sécurité. Toutes les dispositions doivent également être prises pour faciliter l'intervention d'organismes extérieurs à la demande de l'inspecteur des installations classées.

Les incidents ayant entraîné le fonctionnement d'une alarme et/ou l'arrêt des installations ainsi que les causes de ces incidents et les remèdes apportés sont également consignés dans un registre.

La dilution des rejets atmosphériques est interdite.

Article 3.2.2. Conduits et installations raccordées

N° de conduit	Installations raccordées	Puissance ou capacité	Combustible	Autres caractéristiques
1	Traitement fumées chaudières STEIN et PARENT	6,4 et 10,45 MW	Bois	Consommation annuelle d'environ 25 000 m ³ de sciure sèche
2 à 7	Groupes Electrogènes	17,6 MW	Fuel	6 groupes
8 à 32	Filtres	1 114 500 Nm ³ /h	sans	
UV 33 à 39 CEFLA 40 à 53	Lignes de vernissage	110 000 Nm ³ /h	sans	2 lignes : CEFLA et UV

Article 3.2.3. Conditions générales de rejet

	Hauteur en m	Diamètre en m	Débit nominal en Nm ³ /h	Vitesse mini d'éjection en m/s
Conduit N° 1	12,7	0,95	11 600	6

Le débit des effluents gazeux est exprimé en mètres cubes par heure rapportés à des conditions normalisées de température (273 kelvins) et de pression (101,3 kilopascals) après déduction de la vapeur d'eau (gaz secs).

ARTICLE 3.2.4. Valeurs limites des concentrations dans les rejets atmosphériques

Les rejets issus des installations doivent respecter les valeurs limites suivantes en concentration, les volumes de gaz étant rapportés :

- à des conditions normalisées de température (273 kelvins) et de pression (101,3 kilo pascals) après déduction de la vapeur d'eau (gaz secs) ;
- à une teneur en O₂ ou CO₂ précisée dans le tableau ci-dessous.

Concentrations instantanées en mg/Nm ³	Conduit n°1	Conduits n°2 à 7	Conduits n°8 à 32	Conduits n°33 à 53
Concentration en O ₂ de référence	11 %	5 %		
Poussières	100		10	10
SO ₂	200	160		
NO _x en équivalent NO ₂	500			
CO	250			
COVNM	50			SME

Article 3.2.5. Quantités maximales rejetées

Les quantités de polluants rejetés dans l'atmosphère doivent être inférieures aux valeurs limites suivantes :

Flux en kg/h	Conduit n° 1	Conduits n° 2 à 7	Conduits n°8 à 32	Conduits n°33 à 53
Poussières	1,16		11,145	1,1
SO ₂	2,32	3		

NOx en équivalent NO2	5,8			
CO	2,9			
COVNM				SME

TITRE 4 PROTECTION DES RESSOURCES EN EAUX ET DES MILIEUX AQUATIQUES

ARTICLE 4.1 PRELEVEMENTS ET CONSOMMATIONS D'EAU

Article 4.1.1. Origine des approvisionnements en eau

Les prélèvements d'eau dans le milieu qui ne s'avèrent pas liés à la lutte contre un incendie ou aux exercices de secours, sont limités aux quantités suivantes :

Origine de la ressource	Consommation maximale annuelle	Débit maximal	
		horaire	Journalier
Milieu de surface (rivière Lémance)	10 000 m ³	5 m ³	30 m ³
Réseau public	21 000 m ³	5 m ³	60 m ³

Article 4.1.2. Conception et exploitation des installations de prélèvement d'eaux

Les ouvrages de prélèvement dans les cours d'eau ne gênent pas le libre écoulement des eaux. Leur mise en place est compatible avec les dispositions du schéma directeur d'aménagement et de gestion des eaux et du schéma d'aménagement et de gestion des eaux.

Article 4.1.3. Protection des réseaux d'eau potable et des milieux de prélèvement

Un ou plusieurs réservoirs de coupure ou bacs de disconnexion ou tout autre équipement présentant des garanties équivalentes sont installés afin d'isoler les réseaux d'eaux industrielles et pour éviter des retours de substances dans les réseaux d'adduction d'eau publique ou dans les milieux de prélèvement.

ARTICLE 4.2 COLLECTE DES EFFLUENTS LIQUIDES

Article 4.2.1. Dispositions générales

Tous les effluents aqueux sont canalisés. Tout rejet d'effluent liquide non prévu aux chapitres 4.2 et 4.3 ou non conforme à leurs dispositions est interdit.

A l'exception des cas accidentels où la sécurité des personnes ou des installations serait compromise, il est interdit d'établir des liaisons directes entre les réseaux de collecte des effluents devant subir un traitement ou être détruits et le milieu récepteur.

Article 4.2.2. Plan des réseaux

Un schéma de tous les réseaux et un plan des égouts sont établis par l'exploitant, régulièrement mis à jour, notamment après chaque modification notable, et datés. Ils sont tenus à la disposition de l'inspection des installations classées ainsi que des services d'incendie et de secours.

Le plan des réseaux d'alimentation et de collecte doit notamment faire apparaître :

- l'origine et la distribution de l'eau d'alimentation,
- les dispositifs de protection de l'alimentation (bac de disconnexion, implantation des disconnecteurs ou tout autre dispositif permettant un isolement avec la distribution alimentaire, ...)
- les secteurs collectés et les réseaux associés
- les ouvrages de toutes sortes (vannes, compteurs...)
- les ouvrages d'épuration interne avec leurs points de contrôle et les points de rejet de toute nature (interne ou au milieu).

Article 4.2.3. Entretien et surveillance

Les réseaux de collecte des effluents sont conçus et aménagés de manière à être curables, étanches et résister dans le temps aux actions physiques et chimiques des effluents ou produits susceptibles d'y transiter.

L'exploitant s'assure par des contrôles appropriés et préventifs de leur bon état et de leur étanchéité.

Les différentes canalisations accessibles sont repérées conformément aux règles en vigueur.

Les canalisations de transport de substances et préparations dangereuses à l'intérieur de l'établissement sont aériennes.

Article 4.2.4. Protection des réseaux internes à l'établissement

Les effluents aqueux rejetés par les installations ne sont pas susceptibles de dégrader les réseaux d'égouts ou de dégager des produits toxiques ou inflammables dans ces égouts, éventuellement par mélange avec d'autres effluents.

Article 4.2.4.1. Isolement avec les milieux

Un système doit permettre l'isolement des réseaux d'assainissement de l'établissement par rapport à l'extérieur. Ces dispositifs sont maintenus en état de marche, signalés et actionnables en toute circonstance localement et/ou à partir d'un poste de commande. Leur entretien préventif et leur mise en fonctionnement sont définis par consigne.

ARTICLE 4.3 TYPES D'EFFLUENTS, LEURS OUVRAGES D'EPURATION ET LEURS CARACTERISTIQUES DE REJET AU MILIEU

Article 4.3.1. Identification des effluents

L'exploitant est en mesure de distinguer les différentes catégories d'effluents suivants :

1. les **eaux exclusivement pluviales** et eaux non susceptibles d'être polluées
2. les **eaux pluviales susceptibles d'être polluées** : eaux de lessivage des sols de la scierie, des parcs à bois et du stockage des sciures, toitures de l'installation de déshydratation, les eaux polluées lors d'un accident ou d'un incendie (y compris les eaux utilisées pour l'extinction),
3. les **eaux polluées** : les eaux de lavages (camions et engins), les purges des chaudières,
4. les **eaux domestiques** : les eaux vannes, les eaux des lavabos et douches, les eaux de cantine,

Article 4.3.2. Collecte des effluents

Les effluents pollués ne contiennent pas de substances de nature à gêner le bon fonctionnement des ouvrages de traitement.

La dilution des effluents est interdite. En aucun cas elle ne doit constituer un moyen de respecter les valeurs seuils de rejets fixées par le présent arrêté. Il est interdit d'abaisser les concentrations en substances polluantes des rejets par simples dilutions autres que celles résultant du rassemblement des effluents normaux de l'établissement ou celles nécessaires à la bonne marche des installations de traitement.

Les rejets directs ou indirects d'effluents dans la (les) nappe(s) d'eaux souterraines ou vers les milieux de surface non visés par le présent arrêté sont interdits.

Article 4.3.3. Gestion des ouvrages : conception, dysfonctionnement

La conception et la performance des installations de traitement (ou de pré-traitement) des effluents aqueux permettent de respecter les valeurs limites imposées au rejet par le présent arrêté. Elles sont entretenues, exploitées et surveillées de manière à réduire au minimum les durées d'indisponibilité ou à faire face aux variations des caractéristiques des effluents bruts (débit, température, composition...) y compris à l'occasion du démarrage ou d'arrêt des installations.

Si une indisponibilité ou un dysfonctionnement des installations de traitement est susceptible de conduire à un dépassement des valeurs limites imposées par le présent arrêté, l'exploitant prend les dispositions nécessaires pour réduire la pollution émise en limitant ou en arrêtant si besoin les fabrications concernées. Les dispositions nécessaires doivent être prises pour limiter les odeurs provenant du traitement des effluents ou dans les canaux à ciel ouvert (conditions anaérobies notamment).

Article 4.3.4. Entretien et conduite des installations de traitement

Les principaux paramètres permettant de s'assurer de la bonne marche des installations de traitement des eaux polluées sont mesurés périodiquement et portés sur un registre.

La conduite des installations est confiée à un personnel compétent disposant d'une formation initiale et continue.

Un registre spécial est tenu sur lequel sont notés les incidents de fonctionnement des dispositifs de collecte, de traitement, de recyclage ou de rejet des eaux, les dispositions prises pour y remédier et les résultats des mesures et contrôles de la qualité des rejets auxquels il a été procédé.

Article 4.3.5. Localisation des points de rejet

Quatre points de rejets repérés A, B, C et D sur le plan joint au présent arrêté constituent les points représentatifs des rejets répertoriés à l'article 4.3.1.

En application de l'article 4.3.8 et à l'occasion de chaque réfection importante des bâtiments, les réseaux d'évacuation d'eaux seront repris pour être modifiés en mode séparatifs et les exutoires regroupés par types d'effluents visés à l'article 4.3.1. en particulier pour les eaux polluées.

Article 4.3.6. Conception, aménagement et équipement des ouvrages de rejet

Article 4.3.6.1. Conception

Les dispositifs de rejet des effluents liquides sont aménagés de manière à réduire autant que possible la perturbation apportée au milieu récepteur, aux abords du point de rejet, en fonction de l'utilisation de l'eau à proximité immédiate et à l'aval de celui-ci,

Ils doivent, en outre, permettre une bonne diffusion des effluents dans le milieu récepteur.

Article 4.3.6.2. Aménagement

4.3.6.2.1 Aménagement des points de prélèvements

Sur chaque ouvrage de rejet d'effluents liquides référencés A à D à l'article 4.3.5 est prévu un point de prélèvement d'échantillons et des points de mesure (débit, température, concentration en polluant, ...).

Ces points sont aménagés de manière à être aisément accessibles et permettre des interventions en toute sécurité. Toutes les dispositions doivent également être prises pour faciliter les interventions d'organismes extérieurs à la demande de l'inspection des installations classées.

Les agents des services publics, notamment ceux chargés de la Police des eaux, doivent avoir libre accès aux dispositifs de prélèvement qui équipent les ouvrages de rejet vers le milieu récepteur.

4.3.6.2.2 Section de mesure

Ces points sont implantés dans une section dont les caractéristiques (rectitude de la conduite à l'amont, qualité des parois, régime d'écoulement) permettent de réaliser des mesures représentatives de manière à ce que la vitesse n'y soit pas sensiblement ralentie par des seuils ou obstacles situés à l'aval et que l'effluent soit suffisamment homogène.

Article 4.3.6.3. Equipements

Les systèmes permettant le prélèvement continu sont proportionnels au débit sur une durée de 24 h, disposent d'enregistrement et permettent la conservation des échantillons à une température de 4°C.

Article 4.3.7. Caractéristiques générales de l'ensemble des rejets

Les effluents rejetés doivent être exempts :

- de matières flottantes,

- de produits susceptibles de dégager, en égout ou dans le milieu naturel, directement ou indirectement, des gaz ou vapeurs toxiques, inflammables ou odorantes,
- de tout produit susceptible de nuire à la conservation des ouvrages, ainsi que des matières déposables ou précipitables qui, directement ou indirectement, sont susceptibles d'entraver le bon fonctionnement des ouvrages.

Les effluents doivent également respecter les caractéristiques suivantes :

- Température : < 30°C
- pH : compris entre 5,5 et 8,5
- Couleur : modification de la coloration du milieu récepteur mesurée en un point représentatif de la zone de mélange inférieure à 100 mg/Pt/l

Article 4.3.8. Gestion des eaux polluées et des eaux résiduaires internes à l'établissement

Les réseaux de collecte sont conçus pour évacuer séparément chacune des diverses catégories d'eaux polluées issues des activités ou sortant des ouvrages d'épuration interne vers les traitements appropriés avant d'être évacuées vers le milieu récepteur autorisé à les recevoir.

Article 4.3.9. Valeurs limites d'émission des eaux résiduaires après épuration

L'exploitant est tenu de respecter, avant rejet des eaux résiduaires dans le milieu récepteur considéré et après leur épuration, les valeurs limites en concentration et flux ci-dessous définies.

Référence du rejet vers le milieu récepteur : N °1

Paramètre	Valeur maximale
PH	5,5 à 8,5
MES	35 mg/l
DBO5	30 mg/l
DCO	125 mg/l
Hydrocarbures	10 mg/l

Référence du rejet vers le milieu récepteur : N °2

Paramètre	Valeur maximale
PH	5,5 à 8,5
MES	100 mg/l
DBO5	100 mg/l
DCO	300 mg/l
Indice phénols	0,3 mg/l
Métaux	15 mg/l
Hydrocarbures	10 mg/l

Référence du rejet vers le milieu récepteur : N °3

Débit de référence	Maximal : 2m3/h		Moyen journalier : 24 m3	
	Concentration maximale sur une période de 2 heures (mg/l)	Concentration moyenne journalière (mg/l)	Flux maximal journalier (kg/j) ou flux maximal spécifique	
MES	200	100	2,4	
DBO5	200	100	2,4	
DCO	600	300	7,2	

Hydrocarbures	20	10	0,24
---------------	----	----	------

PII compris entre 5,5 et 8,5

Les numéros référencés correspondent à ceux utilisés à l'article 4.3.1. selon la nature de l'effluent.

Article 4.3.10. Valeurs limites d'émission des eaux domestiques

Les eaux domestiques sont traitées et évacuées conformément aux règlements en vigueur.

Article 4.3.11. Eaux pluviales susceptibles d'être polluées

Les eaux pluviales polluées et collectées dans les installations sont éliminées vers les filières de traitement des déchets appropriées. En l'absence de pollution préalablement caractérisée, elles pourront être évacuées vers le milieu récepteur dans les limites autorisées par le présent arrêté.

L'exploitant produira une étude technico économique avant sous un an après notification du présent arrêté, qui proposera un échéancier :

- pour la mise en place d'un traitement des eaux pluviales polluées du secteur scierie,
- pour la mise en conformité des rejets des eaux domestiques. (collecte et traitement avant rejet à la Lémance) à l'arrêté ministériel du 6 mai 1996.

TITRE 5 - DECHETS

ARTICLE 5.1 PRINCIPES DE GESTION

Article 5.1.1. Limitation de la production de déchets

L'exploitant prend toutes les dispositions nécessaires dans la conception, l'aménagement, et l'exploitation de ses installations pour assurer une bonne gestion des déchets de son entreprise et en limiter la production.

Article 5.1.2. Séparation des déchets

L'exploitant effectue à l'intérieur de son établissement la séparation des déchets (dangereux ou non) de façon à faciliter leur traitement ou leur élimination dans des filières spécifiques.

Les déchets d'emballage visés par le décret 94-609 du 13 juillet 1994 sont valorisés par réemploi, recyclage ou toute autre action visant à obtenir des déchets valorisables ou de l'énergie.

Les huiles usagées doivent être éliminées conformément au décret n° 79-981 du 21 novembre 1979, modifié, portant réglementation de la récupération des huiles usagées et ses textes d'application (arrêté ministériel du 28 janvier 1999). Elles sont stockées dans des réservoirs étanches et dans des conditions de séparation satisfaisantes, évitant notamment les mélanges avec de l'eau ou tout autre déchet non huileux ou contaminé par des PCB.

Les piles et accumulateurs usagés doivent être éliminés conformément aux dispositions du décret 94-609 du 13 juillet 1994 et de l'article 8 du décret n°99-374 du 12 mai 1999, modifié, relatif à la mise sur le marché des piles et accumulateurs et à leur élimination.

Les pneumatiques usagés doivent être éliminés conformément aux dispositions du Décret 2002-1563 du 24 décembre 2002 ; ils sont remis à des opérateurs agréés (collecteurs ou exploitants d'installations d'élimination) ou aux professionnels qui utilisent ces déchets pour des travaux publics, de remblaiement, de génie civil ou pour l'ensilage.

Les huiles usagées doivent être remises à des opérateurs agréés (ramasseurs ou exploitants d'installations d'élimination).

Article 5.1.3. Conception et exploitation des installations internes de transit des déchets

Les déchets et résidus produits, entreposés dans l'établissement, avant leur traitement ou leur élimination, doivent l'être dans des conditions ne présentant pas de risques de pollution (prévention d'un lessivage par des eaux météoriques, d'une pollution des eaux superficielles et souterraines, des envols et des odeurs) pour les populations avoisinantes et l'environnement.

Article 5.1.4. Déchets traités ou éliminés à l'extérieur de l'établissement

L'exploitant élimine ou fait éliminer les déchets produits dans des conditions propres à garantir les intérêts visés à l'article L511.1 du code de l'environnement. Il s'assure que les installations visés à l'article L511-1 du code de l'environnement utilisées pour cette élimination sont régulièrement autorisées à cet effet.

Article 5.1.5. Déchets traités ou éliminés à l'intérieur de l'établissement

A l'exception des installations spécifiquement autorisées, toute élimination de déchets dans l'enceinte de l'établissement est interdite.

Article 5.1.6. Transport

Chaque lot de déchets dangereux expédié vers l'extérieur doit être accompagné du bordereau de suivi établi en application de l'arrêté ministériel du 29 juillet 2005 relatif au contrôle des circuits d'élimination des déchets générateurs de nuisances.

Les opérations de transport de déchets doivent respecter les dispositions du décret n° 98-679 du 30 juillet 1998 relatif au transport par route au négoce et au courtage de déchets. La liste mise à jour des transporteurs utilisés par l'exploitant, est tenue à la disposition de l'inspection des installations classées.

TITRE 6 PREVENTION DES NUISANCES SONORES ET DES VIBRATIONS

ARTICLE 6.1 DISPOSITIONS GENERALES

Article 6.1.1. Aménagements

L'installation est construite, équipée et exploitée de façon que son fonctionnement ne puisse être à l'origine de bruits transmis par voie aérienne ou solidoienne, de vibrations mécaniques susceptibles de compromettre la santé ou la sécurité du voisinage ou de constituer une nuisance pour celle-ci.

Les prescriptions de l'arrêté ministériel du 23 janvier 1997 relatif à la limitation des bruits émis dans l'environnement par les installations relevant du livre V – titre I du Code de l'Environnement, ainsi que les règles techniques annexées à la circulaire du 23 juillet 1986 relative aux vibrations mécaniques émises dans l'environnement par les installations classées sont applicables.

Article 6.1.2. Véhicules et engins

Les véhicules de transport, les matériels de manutention et les engins de chantier utilisés à l'intérieur de l'établissement, et susceptibles de constituer une gêne pour le voisinage, sont conformes à la réglementation en vigueur (les engins de chantier doivent répondre aux dispositions du décret n° 95-79 du 23 janvier 1995 et des textes pris pour son application).

Article 6.1.3. Appareils de communication

L'usage de tout appareil de communication par voie acoustique (sirènes, avertisseurs, haut-parleurs ...) gênant pour le voisinage est interdit sauf si leur emploi est exceptionnel et réservé à la prévention ou au signalement d'incidents graves ou d'accidents.

ARTICLE 6.2 NIVEAUX ACOUSTIQUES

Article 6.2.1. Valeurs Limites d'émergence

Niveau de bruit ambiant existant dans les zones à émergence réglementée (incluant le bruit de l'établissement)	Émergence admissible pour la période allant de 7h à 22h, sauf dimanches et jours fériés	Émergence admissible pour la période allant de 22h à 7h, ainsi que les dimanches et jours fériés
Supérieur à 35 dB(A) et inférieur ou égal à 45 dB(A)	6 dB(A)	4 dB(A)

Conformément à l'article 3 de l'arrêté ministériel du 23 janvier 1997, les valeurs admissibles d'émergences ne s'appliquent, dans les zones à émergence réglementée, qu'au-delà d'une limite maximum de 200 mètres par rapport à la limite de propriété de l'établissement.

Article 6.2.2. Niveaux limites de bruit

Article 6.2.2.1. Installations existantes

Les niveaux limites de bruit ne doivent pas dépasser en limite de propriété de l'établissement les valeurs suivantes pour les différentes périodes de la journée :

PERIODES	6.2.2.1.1 PERIODE DE JOUR Allant de 7h à 22h, (sauf dimanches et jours fériés)	6.2.2.1.2 PERIODE DE NUIT Allant de 22h à 7h, (ainsi que dimanches et jours fériés)
Niveau sonore limite admissible en limite de propriété de l'usine côté nord	65 dB(A)	55 dB(A)

est		
Niveau sonore limite admissible en limites de propriété côté sud ouest	65 dB(A)	55 dB(A)

Les émissions sonores dues aux activités des installations ne doivent pas engendrer une émergence supérieure aux valeurs admissibles fixées dans le tableau figurant à l'article 6.2.1, dans les zones à émergence réglementée.

TITRE 7 - PREVENTION DES RISQUES TECHNOLOGIQUES

ARTICLE 7.1 PRINCIPES DIRECTEURS

L'exploitant prend toutes les dispositions nécessaires pour prévenir les incidents et accidents susceptibles de concerner les installations et pour en limiter les conséquences. Il organise sous sa responsabilité les mesures appropriées, pour obtenir et maintenir cette prévention des risques, dans les conditions normales d'exploitation, les situations transitoires et dégradées.

Il met en place le dispositif nécessaire pour en obtenir l'application et le maintien ainsi que pour détecter et corriger les écarts éventuels.

ARTICLE 7.2 CARACTERISATION DES RISQUES

Article 7.2.1. Inventaire des substances ou préparations dangereuses présentes dans l'établissement

L'exploitant doit avoir à sa disposition des documents lui permettant de connaître la nature et les risques des substances et préparations dangereuses présentes dans les installations, en particulier les fiches de données de sécurité prévues par l'article R231-53 du code du travail. Les incompatibilités entre les substances et préparations, ainsi que les risques particuliers pouvant découler de leur mise en œuvre dans les installations considérées sont précisés dans ces documents. La conception et l'exploitation des installations en tient compte.

Article 7.2.2. Zonage des dangers internes à l'établissement

L'exploitant identifie les zones de l'établissement susceptibles d'être à l'origine d'incendie, d'émanations toxiques ou d'explosion de par la présence de substances ou préparations dangereuses stockées ou utilisées ou d'atmosphères nocives ou explosibles pouvant survenir soit de façon permanente ou semi-permanente dans le cadre du fonctionnement normal des installations, soit de manière épisodique avec une faible fréquence et de courte durée.

Ces zones sont matérialisées par des moyens appropriés et reportées sur un plan systématiquement tenu à jour.

La nature exacte du risque (atmosphère potentiellement explosible, etc.) et les consignes à observer sont indiquées à l'entrée de ces zones et en tant que de besoin rappelées à l'intérieur de celles-ci. Ces consignes doivent être incluses dans les plans de secours s'ils existent.

ARTICLE 7.3 INFRASTRUCTURES ET INSTALLATIONS

Article 7.3.1. Accès et circulation dans l'établissement

L'exploitant fixe les règles de circulation applicables à l'intérieur de l'établissement. Les règles sont portées à la connaissance des intéressés par une signalisation adaptée et une information appropriée.

Les voies de circulation et d'accès sont notamment délimitées, maintenues en constant état de propreté et dégagées de tout objet susceptible de gêner le passage. Ces voies sont aménagées pour que les engins des services d'incendie puissent évoluer sans difficulté.

L'établissement est efficacement clôturé sur la totalité de sa périphérie.

Article 7.3.1.1. Gardiennage et contrôle des accès

Toute personne étrangère à l'établissement ne doit pas avoir libre accès aux installations.

L'exploitant prend les dispositions nécessaires au contrôle des accès, ainsi qu'à la connaissance permanente des personnes présentes dans l'établissement.

Article 7.3.2. Bâtiments et locaux

Les bâtiments et locaux sont conçus et aménagés de façon à pouvoir détecter rapidement un départ d'incendie et s'opposer à la propagation d'un incendie.

A l'intérieur des ateliers, les allées de circulation sont aménagées et maintenues constamment dégagées pour faciliter la circulation et l'évacuation du personnel ainsi que l'intervention des secours en cas de sinistre.

Article 7.3.3. Installations électriques – mise à la terre

Les installations électriques doivent être conçues, réalisées et entretenues conformément à la réglementation du travail et le matériel conforme aux normes européennes et françaises qui lui sont applicables.

La mise à la terre est effectuée suivant les règles de l'art et distincte de celle des installations de protection contre la foudre.

Le matériel électrique est entretenu en bon état et reste en permanence conforme en tout point à ses spécifications techniques d'origine.

Les conducteurs sont mis en place de manière à éviter tout court-circuit.

Une vérification de l'ensemble de l'installation électrique est effectuée au minimum une fois par an par un organisme compétent qui mentionnera très explicitement les défauts relevés dans son rapport. L'exploitant conservera une trace écrite des éventuelles mesures correctives prises.

Article 7.3.3.1. Zones à atmosphère explosive

Les dispositions de l'article 2 de l'arrêté ministériel du 31 mars 1980, portant réglementation des installations électriques des établissements réglementés au titre de la législation sur les installations classées et susceptibles de présenter des risques d'explosion, sont applicables à l'ensemble des zones de risque d'atmosphère explosive de l'établissement. Le plan des zones à risques d'explosion est porté à la connaissance de l'organisme chargé de la vérification des installations électriques.

Le matériel électrique mis en service à partir du 1er janvier 1981 est conforme aux dispositions des articles 3 et 4 de l'arrêté ministériel précité.

Les masses métalliques contenant et/ou véhiculant des produits inflammables et explosibles susceptibles d'engendrer des charges électrostatiques sont mises à la terre et reliées par des liaisons équipotentielles.

Article 7.3.4. Protection contre la foudre

Les installations sur lesquelles une agression par la foudre peut être à l'origine d'événements susceptibles de porter gravement atteinte, directement ou indirectement à la sécurité des installations, à la sécurité des personnes ou à la qualité de l'environnement, sont protégées contre la foudre en application de l'arrêté ministériel du 28 janvier 1993.

Les dispositifs de protection contre la foudre sont conformes à la norme française C 17-100 ou à toute norme en vigueur dans un Etat membre de l'Union Européenne ou présentant des garanties de sécurité équivalentes.

L'état des dispositifs de protection contre la foudre est vérifié tous les cinq ans. Une vérification est réalisée après travaux ou après impact de foudre dommageable comme le prévoit l'article 3 de l'arrêté ministériel susvisé. Après chacune des vérifications, l'exploitant adresse à l'inspection des installations classées une déclaration de conformité signée par lui et accompagnée de l'enregistrement trimestriel du nombre d'impacts issu du dispositif de comptage cité plus haut ainsi que de l'indication des dommages éventuels subis.

ARTICLE 7.4 GESTION DES OPERATIONS PORTANT SUR DES SUBSTANCES DANGEREUSES

Article 7.4.1. Consignes d'exploitation destinées à prévenir les accidents

Les opérations comportant des manipulations dangereuses, en raison de leur nature ou de leur proximité avec des installations dangereuses, et la conduite des installations, dont le dysfonctionnement aurait par leur développement des conséquences dommageables pour le voisinage et l'environnement (phases de démarrage et d'arrêt, fonctionnement normal, entretien...) font l'objet de procédures et instructions d'exploitation écrites et contrôlées.

Article 7.4.2. Vérifications périodiques

Les installations, appareils et stockages dans lesquels sont mises en œuvre ou entreposées des substances et préparations dangereuses, ainsi que les divers moyens de secours et d'intervention font l'objet de vérifications périodiques. Il convient, en particulier, de s'assurer du bon fonctionnement de conduite et des dispositifs de sécurité.

L'exploitation doit se faire sous la surveillance, directe ou indirecte, d'une personne nommément désignée par l'exploitant et ayant une connaissance de la conduite de l'installation et des dangers et inconvénients des produits utilisés ou stockés dans l'installation.

Article 7.4.3. Interdiction de feux

Il est interdit d'apporter du feu ou une source d'ignition sous une forme quelconque dans les zones de dangers présentant des risques d'incendie ou d'explosion sauf pour les interventions ayant fait l'objet d'un permis d'intervention spécifique.

Article 7.4.4. Formation du personnel

Outre l'aptitude au poste occupé, les différents opérateurs et intervenants sur le site, y compris le personnel intérimaire, reçoivent une formation sur les risques inhérents des installations, la conduite à tenir en cas d'incident ou accident et, sur la mise en œuvre des moyens d'intervention.

Article 7.4.5. Travaux d'entretien et de maintenance

Tous les travaux d'extension, modification ou maintenance dans les installations ou à proximité des zones à risque inflammable, explosible et toxique sont réalisés sur la base d'un dossier préétabli définissant notamment leur nature, les risques présentés, les conditions de leur intégration au sein des installations ou unités en exploitation et les dispositions de conduite et de surveillance à adopter.

Les travaux font l'objet d'un permis délivré par une personne dûment habilitée et nommément désignée.

Article 7.4.5.1. Contenu du permis de travail, de feu

Le permis rappelle notamment :

- les motivations ayant conduit à sa délivrance,
- la durée de validité,
- la nature des dangers,
- le type de matériel pouvant être utilisé,
- les mesures de prévention à prendre, notamment les vérifications d'atmosphère, les risques d'incendie et d'explosion, la mise en sécurité des installations,
- les moyens de protection à mettre en œuvre notamment les protections individuelles, les moyens de lutte (incendie, etc.) mis à la disposition du personnel effectuant les travaux.

Tous les travaux ou interventions sont précédés, immédiatement avant leur commencement, d'une visite sur les lieux destinée à vérifier le respect des conditions prédéfinies.

A l'issue des travaux, une réception est réalisée pour vérifier leur bonne exécution, et l'évacuation du matériel de chantier : la disposition des installations en configuration normale est vérifiée et attestée.

Certaines interventions prédéfinies, relevant de la maintenance simple et réalisée par le personnel de l'établissement peuvent faire l'objet d'une procédure simplifiée.

Les entreprises de sous-traitance ou de services extérieurs à l'établissement n'interviennent pour tout travaux ou intervention qu'après avoir obtenu une habilitation de l'établissement.

L'habilitation d'une entreprise comprend des critères d'acceptation, des critères de révocation, et des contrôles réalisés par l'établissement.

En outre, dans le cas d'intervention sur des équipements importants pour la sécurité, l'exploitant s'assure :

- en préalable aux travaux, que ceux-ci, combinés aux mesures palliatives prévues, n'affectent pas la sécurité des installations,
- à l'issue des travaux, que la fonction de sécurité assurée par lesdits éléments est intégralement restaurée.

ARTICLE 7.5 PREVENTION DES POLLUTIONS ACCIDENTELLES

Article 7.5.1. Organisation de l'établissement

Une consigne écrite doit préciser les vérifications à effectuer, en particulier pour s'assurer périodiquement de l'étanchéité des dispositifs de rétention, préalablement à toute remise en service après arrêt d'exploitation, et plus généralement aussi souvent que le justifieront les conditions d'exploitation.

Article 7.5.2. Etiquetage des substances et préparations dangereuses

Les fûts, réservoirs et autres emballages, les récipients fixes de stockage de produits dangereux d'un volume supérieur à 800 l portent de manière très lisible la dénomination exacte de leur contenu, le numéro et le symbole de danger défini dans la réglementation relative à l'étiquetage des substances et préparations chimiques dangereuses.

Article 7.5.3. Rétentions

Tout stockage fixe ou temporaire d'un liquide susceptible de créer une pollution des eaux ou des sols est associé à une capacité de rétention dont le volume est au moins égal à la plus grande des deux valeurs suivantes :

- 100 % de la capacité du plus grand réservoir,
- 50 % de la capacité des réservoirs associés.

Cette disposition n'est pas applicable aux bassins de traitement des eaux résiduaires.

Pour les stockages de récipients de capacité unitaire inférieure ou égale à 250 litres, la capacité de rétention est au moins égale à :

- dans le cas de liquides inflammables, à l'exception des lubrifiants, 50 % de la capacité totale des fûts,
- dans les autres cas, 20 % de la capacité totale des fûts,
- dans tous les cas, 800 l minimum ou égale à la capacité totale lorsque celle-ci est inférieure à 800 l.

La capacité de rétention est étanche aux produits qu'elle pourrait contenir, résiste à l'action physique et chimique des fluides et peut être contrôlée à tout moment. Il en est de même pour son éventuel dispositif d'obturation qui est maintenu fermé en permanence.

Les capacités de rétention ou les réseaux de collecte et de stockage des égouttures et effluents accidentels ne comportent aucun moyen de vidange par simple gravité dans le réseau d'assainissement ou le milieu naturel.

Les déchets et résidus produits considérés comme des substances ou préparations dangereuses sont stockés, avant leur revalorisation ou leur élimination, dans des conditions ne présentant pas de risques de pollution (prévention d'un lessivage par les eaux météoriques, d'une pollution des eaux superficielles et souterraines, des envois et des odeurs) pour les populations avoisinantes et l'environnement.

Les stockages temporaires, avant recyclage ou élimination des déchets spéciaux considérés comme des substances ou préparations dangereuses, sont réalisés sur des cuvettes de rétention étanches et aménagées pour la récupération des eaux météoriques.

Les rétentions des stockages de colles urée formol seront toutes réalisées avant le 30 juin 2008.

Article 7.5.4. Réservoirs

L'étanchéité du (ou des) réservoir(s) associé(s) à la rétention doit pouvoir être contrôlée à tout moment.

Les matériaux utilisés doivent être adaptés aux produits utilisés de manière, en particulier, à éviter toute réaction parasite dangereuse.

Article 7.5.5. Règles de gestion des stockages en rétention

Les réservoirs ou récipients contenant des produits incompatibles ne sont pas associés à une même rétention.

Le stockage des liquides inflammables, ainsi que des autres produits, toxiques, corrosifs ou dangereux pour l'environnement, n'est autorisé sous le niveau du sol que dans des réservoirs installés en fosse maçonnée ou assimilés, et pour les liquides inflammables dans le respect des dispositions du présent arrêté.

L'exploitant veille à ce que les volumes potentiels de rétention restent disponibles en permanence. A cet effet, l'évacuation des eaux pluviales respecte les dispositions du présent arrêté.

Article 7.5.6. Stockage sur les lieux d'emploi

Les matières premières, produits intermédiaires et produits finis considérés comme des substances ou des préparations dangereuses sont limités en quantité stockée et utilisée dans les ateliers au minimum technique permettant leur fonctionnement normal.

Article 7.5.7. Transports - chargements - déchargements

Les aires de chargement et de déchargement de véhicules citernes sont étanches et reliées à des rétentions dimensionnées selon les règles de l'art. Des zones adéquates sont aménagées pour le stationnement en sécurité des véhicules de transport de matières dangereuses, en attente de chargement ou de déchargement.

Le transport des produits à l'intérieur de l'établissement est effectué avec les précautions nécessaires pour éviter le renversement accidentel des emballages (arrimage des fûts...).

Le stockage et la manipulation de produits dangereux ou polluants, solides ou liquides (ou liquéfiés) sont effectués sur des aires étanches et aménagées pour la récupération des fuites éventuelles.

Article 7.5.8. Elimination des substances ou préparations dangereuses

L'élimination des substances ou préparations dangereuses récupérées en cas d'accident suit prioritairement la filière déchets la plus appropriée. En tout état de cause, leur éventuelle évacuation vers le milieu naturel s'exécute dans des conditions conformes au présent arrêté.

ARTICLE 7.6 MOYENS D'INTERVENTION EN CAS D'ACCIDENT ET ORGANISATION DES SECOURS

Article 7.6.1. Définition générale des moyens

L'établissement est doté de moyens adaptés aux risques à défendre et répartis en fonction de la localisation de ceux-ci conformément à l'analyse des risques définie dans le présent chapitre au paragraphe généralités.

L'ensemble du système de lutte contre l'incendie fait l'objet d'un plan de sécurité établi par l'exploitant en liaison avec les services d'incendie et de secours.

Article 7.6.2. Entretien des moyens d'intervention

Ces équipements sont maintenus en bon état, repérés et facilement accessibles.

L'exploitant doit pouvoir justifier, auprès de l'inspection des installations classées, de l'exécution de ces dispositions. Il doit fixer les conditions de maintenance et les conditions d'essais périodiques de ces matériels.

Les dates, les modalités de ces contrôles et les observations constatées doivent être inscrites sur un registre tenu à la disposition des services de la protection civile, d'incendie et de secours et de l'inspection des installations classées.

Article 7.6.3. Ressources en eau et mousse

L'établissement doit disposer de ses propres moyens de lutte contre l'incendie adaptés aux risques à défendre, et au minimum les moyens définis ci-après :

- un réseau fixe d'eau incendie protégé contre le gel ; ce réseau est au minimum constitué par des canalisations en 100 mm de diamètre. Ce réseau comprend au moins :
- une pomperie incendie comportant au minimum 3 groupes motopompes dont un mobile, de débit unitaire 60 m³/h et prélevant dans la Lémance ;
- 4 bornes incendie munies de raccords normalisés et adaptés aux moyens d'intervention des services d'incendie et de secours. Le bon fonctionnement de ces prises d'eau est périodiquement contrôlé.
- des extincteurs en nombre et en qualité adaptés aux risques, doivent être judicieusement répartis dans l'établissement et notamment à proximité des dépôts de matières combustibles et des postes de chargement et de déchargement des produits et déchets ;
- des robinets d'incendie armés ;
- d'un système d'extinction automatique d'incendie constitué de 12 postes de sprinkleurs alimentés par deux sources (une de 534 m³ et une de 525 m³) ;
- d'un système de détection automatique d'incendie ou une surveillance en continu ;
- des réserves de sable meuble et sec convenablement réparties, en quantité adaptée au risque, sans être inférieure à 100 litres et des pelles ;

Les canalisations constituant le réseau d'incendie sont calculées pour obtenir les débits et pressions nécessaires en n'importe quel emplacement.

Article 7.6.4. Consignes de sécurité

Sans préjudice des dispositions du code du travail, les modalités d'application des dispositions du présent arrêté sont établies, intégrées dans des procédures générales spécifiques et/ou dans les procédures et instructions de travail, tenues à jour et affichées dans les lieux fréquentés par le personnel.

Ces consignes indiquent notamment :

- l'interdiction d'apporter du feu sous une forme quelconque dans les parties de l'installation qui, en raison des caractéristiques qualitatives et quantitatives des matières mises en œuvre, stockées, utilisées ou produites, sont susceptibles d'être à l'origine d'un sinistre pouvant avoir des conséquences directes ou indirectes sur l'environnement, la sécurité publique ou le maintien en sécurité de l'installation,
- les procédures d'arrêt d'urgence et de mise en sécurité de l'installation (électricité, réseaux de fluides),
- les mesures à prendre en cas de fuite sur un récipient ou une canalisation contenant des substances dangereuses et notamment les conditions d'évacuation des déchets et eaux souillées en cas d'épandage accidentel,
- les moyens d'extinction à utiliser en cas d'incendie,
- la procédure d'alerte avec les numéros de téléphone du responsable d'intervention de l'établissement, des services d'incendie et de secours,

- la procédure permettant, en cas de lutte contre un incendie, d'isoler le site afin de prévenir tout transfert de pollution vers le milieu récepteur.

Article 7.6.5. Consignes générales d'intervention

Des consignes écrites sont établies pour la mise en œuvre des moyens d'intervention, d'évacuation du personnel et d'appel des secours extérieurs auxquels l'exploitant aura communiqué un exemplaire. Le personnel est entraîné à l'application de ces consignes.

L'établissement dispose d'une équipe d'intervention spécialement formée à la lutte contre les risques identifiés sur le site et au maniement des moyens d'intervention.

Les agents non affectés exclusivement aux tâches d'intervention, devront pouvoir quitter leur poste de travail à tout moment en cas d'appel.

Article 7.6.5.1. Système d'alerte interne

Un réseau d'alerte interne à l'établissement collecte sans délai les alertes émises par le personnel à partir des postes fixes et mobiles.

Il déclenche les alarmes appropriées (sonores, visuelles et autres moyens de communication) pour alerter sans délai les personnes présentes dans l'établissement sur la nature et l'extension des dangers encourus.

Les postes fixes permettant de donner l'alerte sont répartis sur l'ensemble du site de telle manière qu'en aucun cas la distance à parcourir pour atteindre un poste à partir d'une installation ne dépasse cent mètres.

Un ou plusieurs moyens de communication interne (lignes téléphoniques, réseaux, ...) sont réservés exclusivement à la gestion de l'alerte.

Article 7.6.6. Protection des milieux récepteurs

Article 7.6.6.1. Dossier de lutte contre la pollution des eaux

L'exploitant constitue à ce titre un dossier "LUTTE CONTRE LA POLLUTION ACCIDENTELLE DES EAUX" qui permet de déterminer les mesures de sauvegarde à prendre pour ce qui concerne les personnes, la faune, la flore, les ouvrages exposés à cette pollution, en particulier :

- la toxicité et les effets des produits rejetés qui en raison de leurs caractéristiques et des quantités mises en œuvre peuvent porter atteinte à l'environnement lors d'un rejet direct,
- leur évolution et les conditions de dispersion dans le milieu naturel,
- la définition des zones risquant d'être atteintes par des concentrations en polluants susceptibles d'entraîner des conséquences sur le milieu naturel ou les diverses utilisations des eaux,
- les méthodes de destruction des polluants à mettre en œuvre,
- les moyens curatifs pouvant être utilisés pour traiter les personnes, la faune ou la flore exposées à cette pollution,
- les méthodes d'analyses ou d'identification et organismes compétents pour réaliser ces analyses.

L'ensemble de ces documents est régulièrement mis à jour pour tenir compte de l'évolution des connaissances et des techniques.

Article 7.6.6.2. Bassin de confinement et bassin d'orage

Les réseaux d'assainissement susceptibles de recueillir l'ensemble des eaux polluées lors d'un accident ou d'un incendie (y compris les eaux d'extinction et de refroidissement) sont raccordés à des capacités de confinement étanche aux produits collectés avant rejet vers le milieu naturel. La vidange suivra les principes imposés par l'article 4.3.12 traitant des eaux pluviales susceptibles d'être polluées.

Ils sont maintenus en temps normal au niveau permettant une pleine capacité d'utilisation. Les organes de commande nécessaires à leur mise en service doivent pouvoir être actionnés en toute circonstance.

Une étude proposant la mise en place de ces capacités de rétention (seuils d'ateliers, utilisation du muret anti crue de la Lémance...) sera produite 6 mois après notification du présent arrêté.

TITRE 8 - CONDITIONS PARTICULIERES APPLICABLES A CERTAINES INSTALLATIONS DE L'ETABLISSEMENT

ARTICLE 8.1 ATELIERS OU L'ON TRAVAILLE LE BOIS

Article 8.1.1. PRESCRIPTIONS GENERALES

Les issues de l'atelier seront toujours maintenues libres de tout encombrement.

Les groupes de piles de bois seront disposés de façon à être accessibles en toutes circonstances.

Les appareils de chauffage à foyer et leurs conduits de fumée seront placés à distance convenable de toute matière combustible et de manière à prévenir tout danger d'incendie.

Les mesures seront prises pour éviter toute accumulation dans l'atelier et les locaux annexes, de copeaux, de déchets de sciures ou poussières, de manière à prévenir tout danger d'incendie; en conséquence, l'atelier sera balayé à la fin du travail de la journée et il sera procédé, aussi fréquemment qu'il sera nécessaire, à l'enlèvement des poussières qui se seront accumulées sur les charpentes, ces poussières étant susceptibles de propager un incendie.

Il est interdit de fumer dans les ateliers et magasins ou dans les abords immédiats; cette consigne sera affichée en caractères très apparents sur la porte d'entrée et à l'intérieur des locaux avec l'indication qu'il s'agit d'une interdiction préfectorale.

Si l'éclairage de l'atelier est assuré par lampes électriques à incandescence ou à fluorescence, ces lampes seront installées à poste fixe; les lampes ne devront pas être suspendues directement à bout de fils conducteurs; l'emploi de lampes dites baladeuses est interdit.

En vue de prévenir l'inflammation des poussières, tout appareillage électrique susceptible de donner des étincelles tels que moteurs non étanches à balais, rhéostats, fusibles, coupe-circuit, etc., sera convenablement protégé et fréquemment nettoyé.

Il existera un interrupteur général multipolaire pour couper le courant force et un interrupteur général pour l'extinction des lumières. Ces interrupteurs seront placés en dehors de l'atelier sous la surveillance d'un préposé responsable.

Article 8.1.2. DEPOTS DE BOIS EN PLEIN AIR

La hauteur des piles de bois ne devra pas dépasser trois mètres; si celles-ci sont situées à moins de cinq mètres des murs de ceinture, leur hauteur sera limitée à celle des dits murs diminuée d'un mètre, sans en aucun cas pouvoir dépasser trois mètres. Ces murs séparatifs seront en matériaux MO et coupe feu de degré deux heures, surmontés d'un auvent d'une largeur de trois mètres (projection horizontale) en matériaux MO et pare flammes de degré une heure.

Dans le cas où le dépôt serait délimité par une clôture non susceptible de s'opposer à la propagation du feu, telle que grillage, palissade, haie, etc., l'éloignement des piles de bois de la clôture devra être au moins égal à la hauteur des piles.

Le terrain sur lequel sont réparties les piles de bois sera quadrillé par des chemins de largeur suffisante garantissant un accès facile entre les groupes de piles en cas d'incendie.

Le nombre de ces voies d'accès sera en rapport avec l'importance du dépôt. Dans les grands dépôts, il sera prévu des allées de largeur suffisante pour permettre l'accès des voitures de secours des pompiers dans les diverses sections du dépôt. A l'intersection des allées principales, les piles de bois seront disposées en retrait des allées, de manière à permettre aux voitures de braquer sans difficultés.

Article 8.1.3. DEPOTS DE BOIS OU MATERIAUX ANALOGUES SOUS HANGARS OU EN MAGASINS

Dispositions applicables aux nouveaux bâtiments ou lors de modifications notables touchant le gros œuvre.

Si les magasins ou hangars sont contigus à des propriétés appartenant à des tiers, ils en seront séparés par des parois sans ouverture coupe-feu de degré 2 heures.

Ces locaux ne devront en aucun cas commander les dégagements de locaux habités ou occupés par des tiers ou par le personnel.

Conformément aux dispositions du code du travail, les parties de l'entrepôt dans lesquelles il peut y avoir présence de personnel comportent des dégagements permettant une évacuation rapide.

En outre, le nombre minimal de ces issues doit permettre que tout point de l'entrepôt ne soit pas distant de plus de 50 mètres effectifs (parcours d'une personne dans les allées) de l'une d'elles, et 25 mètres dans les parties de l'entrepôt formant cul-de-sac.

Deux issues au moins vers l'extérieur de l'entrepôt ou sur un espace protégé, dans deux directions opposées, sont prévues dans chaque cellule de stockage d'une surface supérieure à 1000 m². En présence de personnel, ces issues ne sont pas verrouillées.

Les issues de l'établissement seront maintenues libres de tout encombrement.

En vue de prévenir la propagation d'un incendie à l'entrepôt ou entre parties de l'entrepôt, celui-ci vérifie les conditions constructives minimales suivantes :

- les murs extérieurs sont construits en matériaux M0, sauf si le bâtiment est doté d'un dispositif d'extinction automatique d'incendie ;
- en ce qui concerne la toiture, ses éléments de support sont réalisés en matériaux M0 et l'isolant thermique (s'il existe) est réalisé en matériaux M0 ou M1 de Pouvoir Calorifique Supérieur (PCS) inférieur ou égal à 8,4 MJ/kg. L'ensemble de la toiture (éléments de support, isolant et étanchéité) doit satisfaire la classe et l'indice T 30/1 ;
- les matériaux utilisés pour l'éclairage naturel ne doivent pas, lors d'un incendie, produire de gouttes enflammées.

L'entrepôt est compartimenté en cellules de stockage afin de limiter la quantité de matières combustibles en feu lors d'un incendie.

Ce compartimentage doit permettre de prévenir la propagation d'un incendie d'une cellule de stockage à l'autre.

Pour atteindre cet objectif, les cellules doivent respecter les dispositions suivantes :

- les parois qui séparent les cellules de stockage doivent être des murs coupe-feu de degré minimum 2 heures ;
- les percements effectués dans les murs ou parois séparatifs, par exemple pour le passage de gaines, sont rebouchés afin d'assurer un degré coupe-feu équivalent à celui exigé pour ces murs ou parois séparatifs ;
- les ouvertures effectuées dans les murs ou parois séparatifs, par exemple pour le passage de galeries techniques, sont munies de dispositifs assurant un degré coupe-feu équivalent à celui exigé pour ces murs ou parois séparatifs ;

- les portes communicantes entre les cellules doivent être coupe-feu de degré 2 heures et munies d'un dispositif de fermeture automatique qui doit pouvoir être commandé de part et d'autre du mur de séparation des cellules. La fermeture automatique des portes coupe-feu ne doit pas être gênée par des obstacles ;
- les parois séparatives doivent dépasser d'au moins 1 mètre la couverture au droit du franchissement. La toiture doit être recouverte d'une bande de protection sur une largeur minimale de 5 mètres de part et d'autre des parois séparatives. Alternativement aux bandes de protection, une colonne sèche placée le long des parois séparatives peut assurer cette protection sous réserve de justification ;
- si les murs extérieurs n'ont pas un degré coupe-feu 1 heure, les parois séparatives de ces cellules sont prolongées latéralement aux murs extérieurs sur une largeur de 1 mètre ou de 0,50 mètre en saillie de la façade dans la continuité de la paroi.

Les cellules de stockage sont divisées en cantons de désenfumage d'une superficie maximale de 1 600 mètres carrés et d'une longueur maximale de 60 mètres. Les cantons sont délimités par des écrans de cantonnement, réalisés en matériaux M0 (y compris leurs fixations) et stables au feu de degré un quart d'heure, ou par la configuration de la toiture et des structures du bâtiment.

Les cantons de désenfumage sont équipés en partie haute de dispositifs d'évacuation des fumées, gaz de combustion, chaleur et produits imbrûlés.

Des exutoires à commande automatique et manuelle font partie des dispositifs d'évacuation des fumées. La surface utile de l'ensemble de ces exutoires ne doit pas être inférieure à 2 % de la superficie de chaque canton de désenfumage.

Il faut prévoir au moins quatre exutoires pour 1 000 mètres carrés de superficie de toiture. La surface utile d'un exutoire ne doit pas être inférieure à 0,5 mètre carré ni supérieure à 6 mètres carrés. Les dispositifs d'évacuation ne doivent pas être implantés sur la toiture à moins de 7 mètres des murs coupe-feu séparant les cellules de stockage.

La commande manuelle des exutoires est au minimum installée en deux points opposés de l'entrepôt de sorte que l'actionnement d'une commande empêche la manœuvre inverse par la ou les autres commandes. Ces commandes manuelles sont facilement accessibles depuis les issues du bâtiment ou de chacune des cellules de stockage.

Des aménagements d'air frais d'une superficie égale à la surface des exutoires du plus grand canton, cellule par cellule, sont réalisés soit par des ouvrants en façade, soit par des bouches raccordées à des conduits, soit par les portes des cellules à désenfumer donnant sur l'extérieur.

La taille des surfaces des cellules de stockage doit être limitée de façon à réduire la quantité de matières combustibles en feu et d'éviter la propagation du feu d'une cellule à l'autre.

La surface maximale des cellules est égale à 3 000 mètres carrés en l'absence de système d'extinction automatique d'incendie ou 6 000 mètres carrés en présence de système d'extinction automatique d'incendie.

Le préfet peut autoriser l'exploitation de l'entrepôt pour des tailles de cellules supérieures, en présence de système d'extinction automatique d'incendie, sous réserve d'une justification du niveau de sécurité par l'exploitant, comportant une étude spécifique d'ingénierie incendie. Cette justification doit faire l'objet d'une analyse critique conformément aux dispositions de l'article 3 du décret n° 77-1133 du 21 septembre 1977.

Les stocks de bois et produits manufacturés en bois forment des îlots limités de la façon suivante :

- 1°) surface maximale des îlots au sol : 500 m² ;
- 2°) hauteur maximale de stockage : 8 mètres maximum ;
- 3°) distance entre deux îlots : 2 mètres minimum ;
- 4°) une distance minimale de 1 mètre est maintenue entre le sommet des îlots et la base de la toiture ou le plafond ou de tout système de chauffage ; cette distance doit respecter la distance minimale nécessaire au bon fonctionnement du système d'extinction automatique d'incendie, lorsqu'il existe.

Concernant les matières stockées en rayonnage ou en palettier, les dispositions des 1^o), 2^o) et 3^o) ne s'appliquent pas lorsqu'il y a présence de système d'extinction automatique. La disposition 4^o) est applicable dans tous les cas.

Article 8.1.4. sechoirs

Ils seront sans communication directe avec les ateliers ou magasins de l'établissement ; lorsqu'une communication est inévitable, elle se fera par un sas de trois mètres carrés de surface minimale dont les portes, distantes de deux mètres au moins en position fermée, seront pare-flammes de degré une heure et munies d'un système de fermeture automatique.

ARTICLE 8.2 ATELIERS DE VERNISSAGE ET APPLICATION DE COLLES

L'installation est implantée à une distance d'au moins 10 mètres des limites de propriété.

Les locaux abritant l'installation présentent les caractéristiques de réaction et de résistance au feu minimales suivantes :

- ossature (ossature verticale et charpente de toiture) stable au feu de degré ½ heure si la hauteur sous pied de ferme n'exécède pas 8 mètres et de degré 1 heure si la hauteur sous pied de ferme excède 8 mètres ou s'il existe un plancher haut ou une mezzanine,
- plancher haut ou mezzanine coupe-feu de degré 1 heure,
- murs extérieurs et portes pare-flamme de degré ½ heure, les portes étant munies d'un ferme-porte ou d'un dispositif assurant leur fermeture automatique,
- couverture sèche constituée exclusivement en matériaux M0 ou couverture constituée d'un support de couverture en matériaux M0, et d'une isolation et d'une étanchéité en matériaux classés M2 non gouttants,
- à l'exception de la surface dédiée à l'éclairage zénithal et aux dispositifs permettant l'évacuation des fumées et gaz de combustion.

Afin de ne pas aggraver les effets d'un incendie, l'installation visée est séparée des installations stockant des matériaux ou des produits inflammables et des bâtiments ou locaux fréquentés par le personnel et abritant des bureaux ou des lieux dont la vocation n'est pas directement liée à l'exploitation de l'installation :

- soit par une distance d'au moins 10 mètres entre les locaux si ceux-ci sont distincts,
- soit par un mur coupe-feu de degré 2 heures, dépassant d'au moins 1 mètre en toiture et de 0,5 mètre latéralement, dans les autres cas. Les portes sont coupe-feu de degré 1 heure et munies d'un ferme-porte ou d'un dispositif assurant leur fermeture automatique.
- Le mur précité peut être un mur séparatif ordinaire dans le cas d'une modification d'une installation existante donnant lieu à une nouvelle déclaration (article 31 du décret du 21 septembre 1977).

La surface dédiée à l'éclairage zénithal n'exécède pas 10 % de la surface géométrique de la couverture. Les matériaux utilisés pour l'éclairage zénithal doivent être tels qu'ils ne produisent pas de gouttes enflammées au sens de l'arrêté du 30 juin 1983 modifié portant classification des matériaux de construction et d'aménagement selon leur réaction au feu et la définition des méthodes d'essais*

Les locaux doivent être équipés en partie haute d'exutoires de fumée, gaz de combustion et chaleur dégagés en cas d'incendie (lanternes en toiture, ouvrants en façade ou tout autre dispositif équivalent). Ces dispositifs doivent être à commande automatique et manuelle et leur surface ne doit pas être inférieure à 2 % de la surface géométrique de la couverture. D'autre part, ces dispositifs sont isolés sur une distance d'1 mètre du reste de la structure par une surface réalisée en matériaux M0 non métalliques. Les commandes d'ouverture manuelle sont placées à proximité des accès. Le système de désenfumage doit être adapté aux risques particuliers de l'installation.

La couverture ne comporte pas d'exutoires, d'ouvertures ou d'éléments constitutifs de l'éclairage zénithal sur une largeur de 4 mètres de part et d'autre à l'aplomb de tous les murs coupe-feu séparatifs.

Dans le cas d'une installation équipée d'un système d'extinction automatique d'incendie de type sprinklage, toutes dispositions doivent être prises pour que l'ouverture automatique ou manuelle des exutoires de fumée et de chaleur n'intervienne que postérieurement à l'opération d'extinction.

En cas de local fermé, une des façades est équipée d'ouvrants permettant le passage de sauveteurs équipés.

Les locaux sont maintenus propres et régulièrement nettoyés, notamment de manière à éviter les amas de matières dangereuses ou polluantes et de poussières. Le matériel de nettoyage est adapté aux risques présentés par les produits et poussières.

ARTICLE 8.3 COMPOSES ORGANIQUES VOLATILS - COV

Définitions :

On entend par " composé organique volatil " (COV), tout composé organique, à l'exclusion du méthane, ayant une pression de vapeur de 0,01 KPa ou plus à une température de 293,15° Kelvin ou ayant une volatilité correspondante dans des conditions d'utilisation particulières.

On entend par " solvant organique ", tout COV utilisé seul ou en association avec d'autres agents, sans subir de modification chimique, pour dissoudre des matières premières, des produits ou des déchets, ou utilisé comme solvants de nettoyage pour dissoudre des salissures, ou comme dissolvant, dispersant, correcteur de viscosité, correcteur de tension superficielle, plastifiant ou agent protecteur.

On entend par " consommation de solvants organiques ", la quantité totale de solvants organiques utilisée dans une installation sur une période de douze mois, diminuée de la quantité de COV récupérés en interne en vue de leur réutilisation. On entend par " réutilisation ", l'utilisation à des fins techniques ou commerciales, y compris en tant que combustible, de solvants organiques récupérés dans une installation. N'entrent pas dans la définition de " réutilisation " les solvants organiques récupérés qui sont évacués définitivement comme déchets.

On entend par " utilisation de solvants organiques ", la quantité de solvants organiques, à l'état pur ou dans les préparations, qui est utilisée dans l'exercice d'une activité, y compris les solvants recyclés à l'intérieur ou à l'extérieur de l'installation, qui sont comptés chaque fois qu'ils sont utilisés pour l'exercice de l'activité.

On entend par " émission diffuse de COV ", toute émission de COV dans l'air, le sol et l'eau, qui n'a pas lieu sous la forme d'émissions canalisées. Pour le cas spécifique des COV, cette définition couvre, sauf indication contraire, les émissions retardées dues aux solvants contenus dans les produits finis.

Valeurs limites d'émission :

A - Cas général :

Si le flux horaire total de COV (*pour les procédés discontinus, le flux horaire total de COV se calcule en divisant la quantité journalière de COV émise par le nombre d'heures effectivement travaillées*) dépasse 2 Kg/h, la valeur limite exprimée en carbone total de la concentration globale de l'ensemble des composés est de 110 mg/m³. En outre, si la consommation annuelle de solvants est supérieure à 5 tonnes par an, le flux annuel des émissions diffuses ne doit pas dépasser 25 % de la quantité de solvants utilisée.

Valeurs limites d'émission en COV, NO_x, CO et CH₄ en cas d'utilisation d'une technique d'épuration des émissions canalisées par oxydation thermique :

Dans le cas de l'utilisation d'une technique d'oxydation pour l'élimination des COV, la valeur limite d'émission en COV exprimée en carbone total est de 20 mg par m³ ou 50 mg par m³ si le rendement d'épuration est supérieur à 98 %. La teneur en oxygène de référence pour la vérification de la conformité aux valeurs limites d'émission est celle mesurée dans les effluents en sortie d'équipement d'oxydation.

Dans le cadre de l'étude d'impact prévue à l'article 3.4 du décret du 21 septembre 1977 susvisé, l'exploitant examine notamment la possibilité d'installer un dispositif de récupération secondaire d'énergie. En outre, l'exploitant s'assurera du respect des valeurs limites d'émission définies ci-dessous pour les oxydes d'azote (NOx), le monoxyde de carbone (CO) et le méthane (CH4) :

- NOx (en équivalent NO2) : 100 mg par m3 ;
- CH4 : 50 mg par m3 ;
- CO : 100 mg par m3.

Ces valeurs limites relatives à l'oxydation sont également applicables aux installations visées au B.

B - Application de revêtement sur un support en bois :

Si la consommation de solvants est supérieure à 15 tonnes par an et inférieure ou égale à 25 tonnes par an, la valeur limite d'émission de COV non méthanique dans les rejets canalisés, exprimée en carbone total, est de 100 mg/m3 pour l'ensemble des activités de séchage et d'application du revêtement dans des conditions maîtrisées. Le flux annuel des émissions diffuses ne doit pas dépasser 25 % de la quantité de solvants utilisés.

Si la consommation de solvant est supérieure à 25 tonnes par an, la valeur limite d'émission de COV non méthanique dans les rejets canalisés, exprimée en carbone total, est de 50 mg/m3 pour le séchage et 75 mg/m3 pour l'application. Le flux annuel des émissions diffuses ne doit pas dépasser 20 % de la quantité de solvants utilisée.

C - Composés organiques volatils à phrase de risque :

Si le flux horaire total des composés organiques visés à l'annexe III de l'arrêté ministériel du 02 février 1998 dépasse 0,1 kg/h, la valeur limite d'émission de la concentration globale de l'ensemble de ces composés est de 20 mg/m3.

En cas de mélange de composés à la fois visés et non visés à l'annexe III, la valeur limite de 20 mg/m3 ne s'impose qu'aux composés visés dans cette liste et une valeur de 110 mg/m3, exprimée en carbone total, s'impose à l'ensemble des composés.

D - Substances à phrases de risque R 45, R 46, R 49, R 60, R 61 et halogénés étiquetés R 40, telles que définies dans l'arrêté du 20 avril 1994 :

- les substances ou préparations auxquelles sont attribuées, ou sur lesquelles doivent être apposées, les phrases de risque R 45, R 46, R 49, R 60 ou R 61, en raison de leur teneur en composés organiques volatils classés cancérigènes, mutagènes ou toxiques pour la reproduction, sont remplacées autant que possible par des substances ou des préparations moins nocives. Si ce remplacement n'est pas techniquement et économiquement possible, la valeur limite d'émission de 2 mg/m3 en COV est imposée, si le flux horaire maximal de l'ensemble de l'installation est supérieur ou égal à 10 g/h. La valeur limite ci-dessus se rapporte à la somme massique des différents composés ;
- pour les émissions des composés organiques volatils halogénés étiquetés R 40, une valeur limite d'émission de 20 mg/m3 exprimée en carbone total est imposée si le flux horaire maximal de l'ensemble de l'installation est supérieur ou égal à 100 g/h. La valeur limite d'émission ci-dessus se rapporte à la somme massique des différents composés.

E - Mise en œuvre d'un schéma de maîtrise des émissions de COV :

Les valeurs limites d'émissions canalisées et diffuses relatives aux COV définies au A et B ci-dessus ne sont pas applicables aux rejets des installations faisant l'objet d'un schéma de maîtrise des émissions de COV, tel que défini ci-après.

Un tel schéma garantit que le flux total d'émissions de COV de l'installation ne dépasse pas le flux qui serait atteint par une application stricte des valeurs limites d'émission canalisées et diffuses définies dans le présent arrêté.

Le schéma est élaboré à partir d'un niveau d'émission de référence de l'installation correspondant au niveau atteint si aucune mesure de réduction des émissions de COV n'était mise en œuvre sur l'installation (des guides techniques ont été établis par le ministère chargé de l'environnement en concertation avec les professions concernées pour aider à la mise en place de tel schéma).

Les installations, ou parties d'installations, dans lesquelles sont notamment mises en œuvre une ou plusieurs des substances visées au point D ci-dessus peuvent faire l'objet d'un schéma de maîtrise des émissions. Toutefois, les substances visées au point D, qui demeurent utilisées dans l'installation malgré la mise en œuvre du schéma de maîtrise des émissions, restent soumises au respect des valeurs limites prévues au D.

En application de ces dispositions et au plus tard 9 mois après notification du présent arrêté, les émissions de COV de l'établissement seront limitées à un kilogramme par kilogramme d'extraits secs appliqués.

TITRE 9 - SURVEILLANCE DES EMISSIONS ET DE LEURS EFFETS

ARTICLE 9.1 PROGRAMME D'AUTO SURVEILLANCE

Article 9.1.1. Principe et objectifs du programme d'auto surveillance

Afin de maîtriser les émissions de ses installations et de suivre leurs effets sur l'environnement, l'exploitant définit et met en œuvre sous sa responsabilité un programme de surveillance de ses émissions et de leurs effets dit programme d'auto surveillance. L'exploitant adapte et actualise la nature et la fréquence de cette surveillance pour tenir compte des évolutions de ses installations, de leurs performances par rapport aux obligations réglementaires, et de leurs effets sur l'environnement. L'exploitant décrit dans un document tenu à la disposition de l'inspection des installations classées les modalités de mesures et de mise en œuvre de son programme de surveillance, y compris les modalités de transmission à l'inspection des installations classées.

Les articles suivants définissent le contenu minimum de ce programme en terme de nature de mesure, de paramètres et de fréquence pour les différentes émissions et pour la surveillance des effets sur l'environnement, ainsi que de fréquence de transmission des données d'auto surveillance.

Article 9.1.2. mesures comparatives

Outre les mesures auxquelles il procède sous sa responsabilité, afin de s'assurer du bon fonctionnement des dispositifs de mesure et des matériels d'analyse ainsi que de la représentativité des valeurs mesurées (absence de dérive), l'exploitant fait procéder à des mesures comparatives, selon des procédures normalisées lorsqu'elles existent, par un organisme extérieur différent de l'entité qui réalise habituellement les opérations de mesure du programme d'auto surveillance. Celui-ci doit être accrédité ou agréé par le ministère en charge de l'inspection des installations classées pour les paramètres considérés. Ces mesures sont réalisées sans préjudice des mesures de contrôle réalisées par l'inspection des installations classées en application des dispositions des articles L. 514-5 et L.514-8 du code de l'environnement. Cependant, les contrôles inopinés exécutés à la demande de l'inspection des installations classées peuvent, avec l'accord de cette dernière, se substituer aux mesures comparatives.

ARTICLE 9.2 MODALITES D'EXERCICE ET CONTENU DE L'AUTO SURVEILLANCE

Article 9.2.1. Auto surveillance des émissions atmosphériques

Article 9.2.1.1. Auto surveillance des rejets atmosphériques

9.2.1.1.1 Auto surveillance par la mesure des émissions canalisées ou diffuses

Les mesures portent sur les rejets suivants :

Paramètre	Conduits n°	Fréquence	Enregistrement (oui ou non)	Méthodes d'analyses
Débit, O ₂ , So ₂ poussières et NO _x	1	Triennale	non	Méthodes normalisées en vigueur
Poussières	8 à 32	Continue	non	Evaluation de la teneur en poussières des rejets à l'aide, par exemple, d'un opacimètre
COVNM	33 à 53	En permanence	oui	Suivi d'un paramètre représentatif, corrélé aux émissions. Cette corrélation devra être confirmée périodiquement par une mesure des émissions.
Poussières	8 à 32	Annuelles	oui	Méthodes normalisées en vigueur

La première campagne de surveillance sur les conduits 1 et 2 sera réalisée dans les six mois suivants la notification du présent arrêté. Lors de cette campagne, la teneur en CO sera mesurée.

Pour la surveillance des émissions de poussières des conduits 7 à 31, la mesure annuelle sur l'ensemble des émissaires pourra être remplacée par une mesure sur quelques points représentatifs afin de valider l'évaluation des rejets des autres filtres par le calcul. La fréquence des mesures sur les points représentatifs reste annuelle.

Article 9.2.1.2. Auto surveillance des émissions par bilan

L'évaluation des émissions par bilan porte sur les polluants suivants :

Paramètre	Type de mesures ou d'estimation	Fréquence
COVNM	Plan de gestion de solvant	Annuelle
COV spécifiques	Plan de gestion de solvant	Annuelle

Article 9.2.1.3. Surveillance des retombées au sol

L'exploitant réalise sous un an après notification du présent arrêté une étude de retombées au sol des poussières dans l'environnement proche de l'établissement. Les points de mesure doivent être implantés après étude de modélisation des dispersions. Les résultats devront comparer la situation au vent à celle sous le vent de l'entreprise et être mis en relation avec des valeurs toxicologiques de référence.

Les modalités de mise en place de ces mesures seront soumises à l'accord préalable de l'inspection des installations classées.

Article 9.2.2. Relevé des prélèvements d'eau

Les installations de prélèvement d'eau de surface sont munies d'un dispositif de mesure totalisateur. Ce dispositif est relevé hebdomadairement. Les résultats sont portés sur un registre.

Article 9.2.3. Auto surveillance des eaux résiduaires

Article 9.2.3.1. Fréquences, et modalités de l'auto surveillance de la qualité des rejets

Les dispositions minimum suivantes sont mises en œuvre :

N° du rejet sous 4.3.5	Paramètres	Auto surveillance assurée par l'exploitant	
		Type de suivi	Périodicité de la mesure
A B C D	Tous les paramètres du rejet référencé n° 2 à l'article 4.3.9	Moyen journalier (total pour le débit)	Annuel

Les mesures comparatives mentionnées à l'article 9.1.2 sont réalisées sur ces mêmes émissaires selon une fréquence minimale annuelle.

Article 9.2.4. Auto surveillance des déchets

Article 9.2.4.1. Analyse et transmission des résultats d'auto surveillance des déchets

Les résultats de surveillance sont présentés selon un registre ou un modèle établi en accord avec l'inspection des installations classées ou conformément aux dispositions nationales lorsque le format est prédéfini (télé déclaration). Ce récapitulatif prend en compte les types de déchets produits, les quantités et les filières d'élimination retenues.

L'exploitant utilisera pour ses déclarations la codification réglementaire en vigueur.

Article 9.2.5. Auto surveillance des niveaux sonores

Article 9.2.5.1. Mesures périodiques

Une mesure de la situation acoustique sera effectuée dans un délai de six mois à compter de la date de notification du présent arrêté puis tous les 3 ans, par un organisme ou une personne qualifié dont le choix sera communiqué préalablement à l'inspection des installations classées. Ce contrôle sera effectué indépendamment des contrôles ultérieurs que l'inspecteur des installations classées pourra demander.

ARTICLE 9.3 SUIVI, INTERPRETATION ET DIFFUSION DES RESULTATS

Article 9.3.1. Actions correctives

L'exploitant suit les résultats des mesures qu'il réalise en application du chapitre 9.2, notamment celles de son programme d'auto surveillance, les analyse et les interprète. Il prend le cas échéant les actions correctives appropriées lorsque des résultats font présager des risques ou inconvénients pour l'environnement ou d'écart par rapport au respect des valeurs réglementaires relatives aux émissions de ses installations ou de leurs effets sur l'environnement.

Article 9.3.2. transmission des résultats de l'auto surveillance des déchets

Les justificatifs évoqués au chapitre 9.2.4. doivent être conservés cinq ans.

Article 9.3.3. Analyse et transmission des résultats des mesures de niveaux sonores

Les résultats des mesures réalisées en application de l'article 9.2. sont transmis au Préfet dans le mois qui suit leur réception avec les commentaires et propositions éventuelles d'amélioration.

ARTICLE 9.4 BILANS PERIODIQUES

Article 9.4.1. Bilan environnement annuel (ensemble des consommations d'eau et des rejets chroniques et accidentels)

L'exploitant adresse au Préfet, au plus tard le 1^{er} avril de chaque année, un bilan annuel portant sur l'année précédente :

- des utilisations d'eau ; le bilan fait apparaître éventuellement les économies réalisées.
- de la masse annuelle des émissions de polluants, suivant un format fixé par le ministre chargé des installations classées. La masse émise est la masse du polluant considéré émise sur l'ensemble du site de manière chronique ou accidentelle, canalisée ou diffuse dans l'air, l'eau, et les sols, quel qu'en soit le cheminement, ainsi que dans les déchets éliminés à l'extérieur de l'établissement. Ce bilan concerne au minimum, d'après les éléments portés à la connaissance de l'inspection des installations classées, les substances suivantes :
 - MES
 - DBO5
 - DCO
 - COVNM
 - Aldéhyde formique

L'exploitant transmet dans le même délai par voie électronique à l'inspection des installations classées une copie de cette déclaration suivant un format fixé par le ministre chargé de l'inspection des installations classées.

Dans les six mois suivant la réalisation du premier bilan environnement annuel, l'exploitant produira une mise à jour de son étude d'impact sanitaire tenant compte des données de ce bilan en particulier en ce qui concerne les émissions de COVNM et de poussières.

TITRE 10 – RAPPEL DES ECHEANCES

Articles	Echéances	Actions à réaliser
1.5.6	<ul style="list-style-type: none"> 1 an après notification de l'arrêté préfectoral 	<ul style="list-style-type: none"> - récolement aux prescriptions
4.3.11	<ul style="list-style-type: none"> 1 an après notification de l'arrêté préfectoral 	<p>L'exploitant produira une étude technico économique sous un an après notification du présent arrêté, qui proposera un échéancier :</p> <ul style="list-style-type: none"> - pour la mise en place d'un traitement des eaux pluviales polluées du secteur scierie, - pour la mise en conformité des rejets des eaux domestiques. (collecte et traitement avant rejet à la Lémance). <p>Rétentions des stockages de colles urée formol</p>
7.6.6.2.	<ul style="list-style-type: none"> 1 an après notification de l'arrêté préfectoral 	<ul style="list-style-type: none"> - Étude proposant la mise en place de capacités de rétention (seuils d'ateliers, utilisation du muret anti crue de la Lémance...)
8.3	<ul style="list-style-type: none"> 9 mois après notification de l'arrêté préfectoral 	<ul style="list-style-type: none"> - mise en place d'un SME limitant les émissions de COV de l'établissement à 1 kg de COV par kg d'extrait sec utilisé
9.2.1.1.1	<ul style="list-style-type: none"> 6 mois après notification de l'arrêté préfectoral 	<ul style="list-style-type: none"> - Campagne de surveillance des rejets atmosphériques sur les conduits 1 et 2
9.2.1.1.3	<ul style="list-style-type: none"> 1 an après notification de l'arrêté préfectoral 	<ul style="list-style-type: none"> - étude des retombées au sol des poussières dans l'environnement
9.2.5.1.	<ul style="list-style-type: none"> 6 mois après notification de l'arrêté préfectoral 	<ul style="list-style-type: none"> - Mesures de la situation acoustique
9.4.1	<ul style="list-style-type: none"> 6 mois après le premier bilan annuel 	<ul style="list-style-type: none"> - mise à jour de l'étude sanitaire.
9.4.2	<ul style="list-style-type: none"> 10 ans après notification de l'arrêté préfectoral 	<ul style="list-style-type: none"> - bilan de fonctionnement (ensemble des rejets chroniques et accidentels)

Vu pour demeurer à mon arrêté
du **16 JUIN 2008**

Pour le Préfet,
Le Secrétaire Général,


François LALANNE

Article 9.4.2. Bilan de fonctionnement (ensemble des rejets chroniques et accidentels)

L'exploitant réalise et adresse au Préfet le bilan de fonctionnement prévu à l'article 17-2 du 21 septembre 1977 susvisé. Le bilan est à fournir avant le dixième anniversaire du présent arrêté d'autorisation.

Le bilan de fonctionnement qui porte sur l'ensemble des installations du site, en prenant comme référence l'étude d'impact, contient notamment :

- une évaluation des principaux effets actuels sur les intérêts mentionnés à l'article L511-1 du C.E ;
- une synthèse des moyens actuels de prévention et de réduction des pollutions et la situation de ces moyens par rapport aux meilleures techniques disponibles ;
- les investissements en matière de prévention et de réduction des pollutions au cours de la période décennale passée ;
- l'évolution des flux des principaux polluants au cours de la période décennale passée ;
- les conditions actuelles de valorisation et d'élimination des déchets ;
- un résumé des accidents et incidents au cours de la période décennale passée qui ont pu porter atteinte aux intérêts mentionnés à l'article L511-1 du C.E ;
- les conditions d'utilisation rationnelle de l'énergie (cette disposition ne concerne pas les installations qui ont rempli cette condition dans leur demande d'autorisation) ;
- les mesures envisagées en cas d'arrêt définitif de l'exploitation (cette disposition ne concerne pas les installations qui ont rempli cette condition dans leur demande d'autorisation).


TITRE 11 - PLAN DE MASSE GENERAL

PLAN DE MASSE GENERAL

**IMPLANTATION DES REJETS
SANITAIRES ET PURGES CHAUDIERES
DANS LE MILIEU NATUREL**

MARLY
 SOCIÉTÉ ANONYME
 PAUQUERETS MARLY
 "La Cour" 47500 CALDENBERG
 Tél. 05.55.54.38.28
 Fax. 05.55.54.38.09

Projet : 2509200F | Ech. : 1/2000 | Dessiné : F.R. | N° : M.P.R.E.S. 2.509007.0630.A | Feuille : 1/1

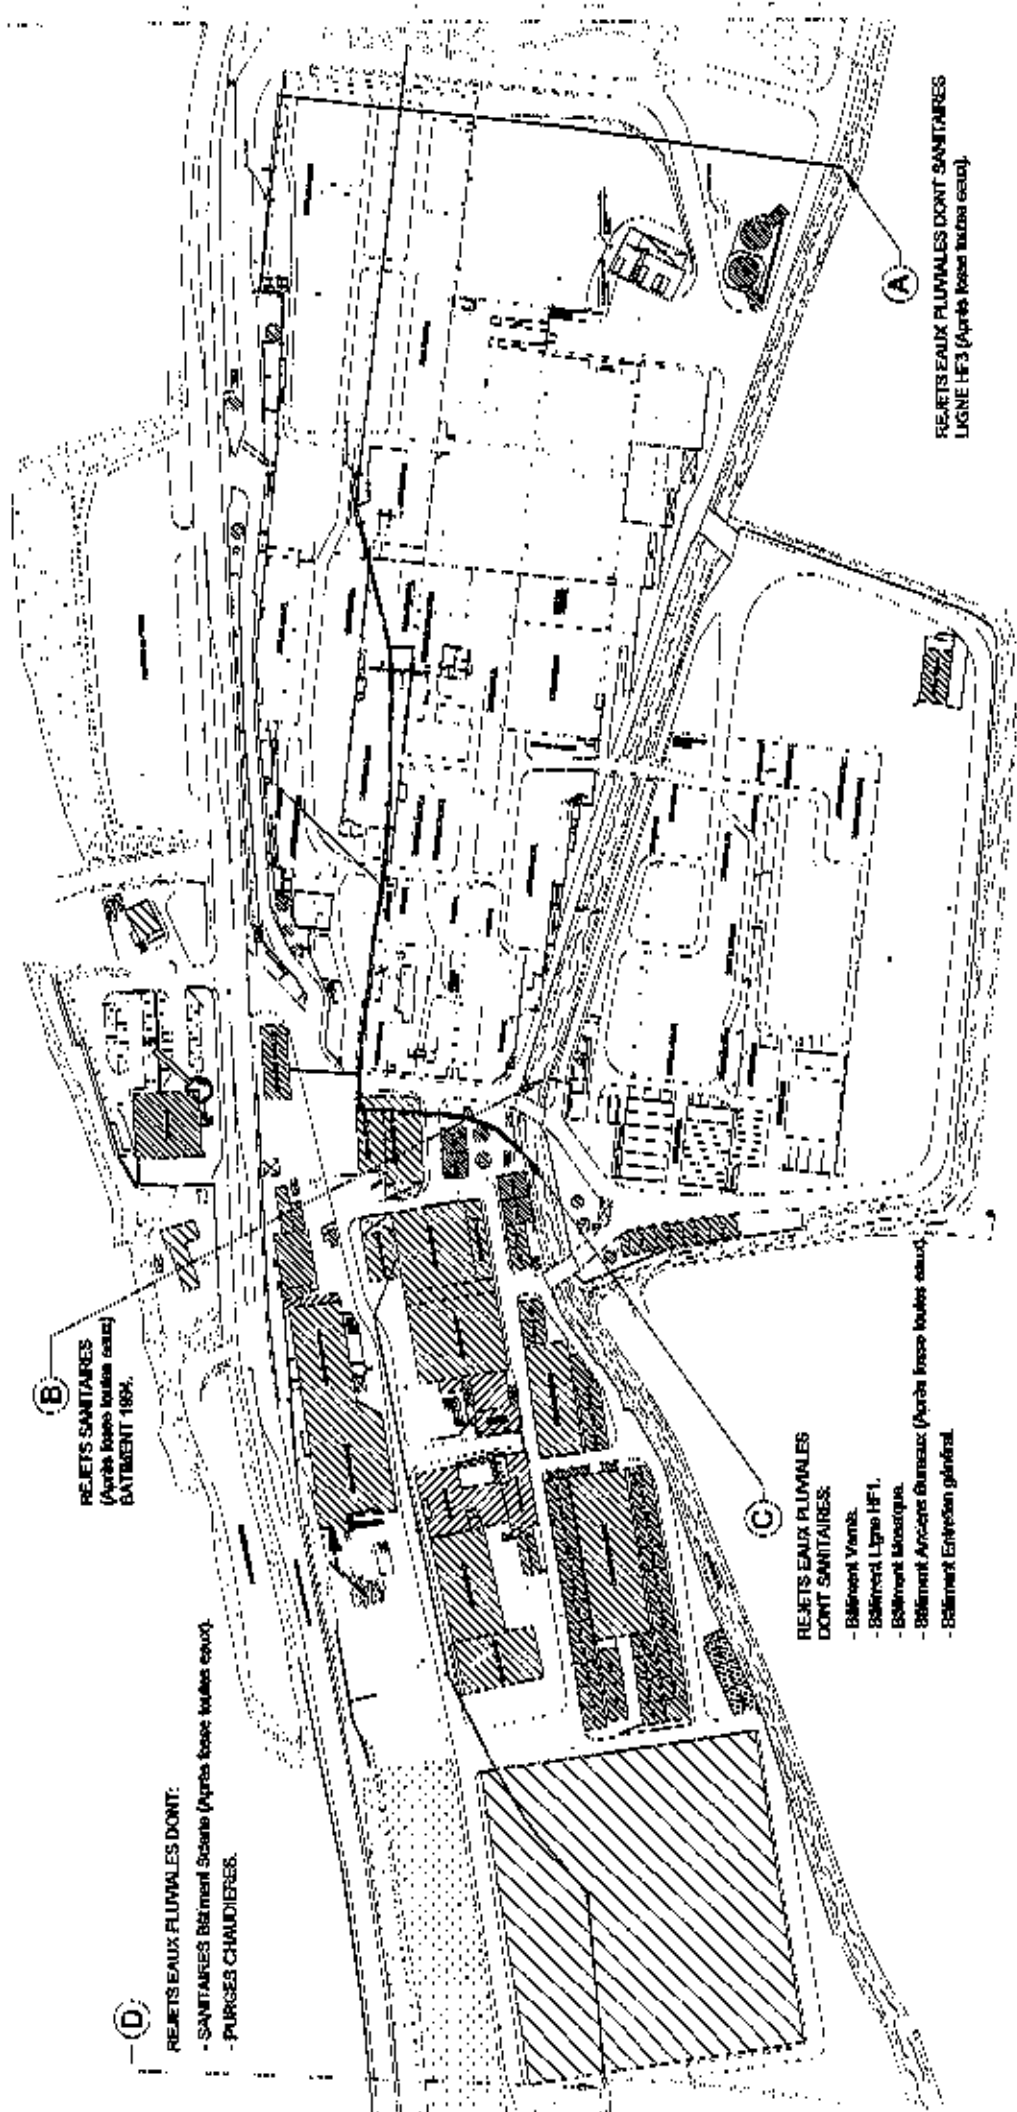

(B)
 REJETS SANITAIRES
 (Après fosse toutes eaux)
 BATIMENT 1894.

(D)
 REJETS EAUX FLUVIALES DONT :
 - SANITAIRES Bâtiment Scierie (Après fosse toutes eaux).
 - PURGES CHAUDIERES.

(C)
 REJETS EAUX FLUVIALES
 DONT SANITAIRES :
 - Bâtiment Verrière.
 - Bâtiment Ligne HF1.
 - Bâtiment Manoeuvre.
 - Bâtiment Anciens Bureaux (Après fosse toutes eaux).
 - Bâtiment Entretien général.

(A)
 REJETS EAUX FLUVIALES DONT SANITAIRES
 LIGNE HF3 (Après fosse toutes eaux).

GLOSSAIRE

Abréviations	Définition	Page
AM	Arrêté Ministériel	16
As	Arsenic	11
CAA	Cour Administrative d'Appel	3
CE	Code de l'Environnement	36
CHSCT	Comité d'Hygiène, de Sécurité et des Conditions de Travail	43
COT	Carbone organique total	27
DCO	Demande Chimique en Oxygène	27
HCFC	1 Hydrochlorofluorocarbures	51
HFC	Hydrofluorocarbures	51
NF X, C	<p>Norme Française</p> <p>La norme est un document établi par consensus, qui fournit, pour des usages communs et répétés, des règles, des lignes directrices ou des caractéristiques, pour des activités ou leurs résultats, garantissant un niveau d'ordre optimal dans un contexte donné.</p> <p>Les différents types de documents normatifs français</p> <p>Le statut des documents normatifs français est précisé par les indications suivantes :</p> <ul style="list-style-type: none"> - NIOM pour les normes homologuées, - EXP pour les normes expérimentales, - FD pour les fascicules de documentation, - RE pour les documents de référence, - ENR pour les normes enregistrés. - GA pour les guides d'application des normes - BP pour les référentiels de bonnes pratiques - AC pour les accords 	19
P DOM	Plan Départemental d'élimination des ordures ménagères	3
PLU	Plan Local d'Urbanisme	13
POI	Plan d'Opération Interne	43
POS	Plan d'Occupation des Sols	13
PPA	Plan de protection de l'atmosphère	3
PPI	Plan Particulier d'Intervention	43
PREDIS	Plan régional d'élimination des déchets industriels	3
PRQA	Plan régional pour la qualité de l'air	3
SAGE	Schéma d'aménagement et de gestion des eaux	3
SDAGE	Schéma directeur d'aménagement et de gestion des eaux	3
SDC	Schéma des carrières	3
SID PC	Service Interministériel de Défense et de Protection Civile	44
TPOI	Indice d'actualisation des prix correspondant à une catégorie de travaux publics (gros œuvre)	13
UIOM	Unité d'incinération d'ordures ménagères	21
ZER	Zone à Emergence Réglementée	32

Liste des articles

ARTICLE 1.1 BÉNÉFICIAIRE ET PORTÉE DE L'AUTORISATION	2
ARTICLE 1.2 NATURE DES INSTALLATIONS	3
ARTICLE 1.3 CONFORMITÉ AU DOSSIER DE DEMANDE D'AUTORISATION	4
ARTICLE 1.4 DURÉE DE L'AUTORISATION	5
ARTICLE 1.5 MODIFICATIONS ET CESSATION D'ACTIVITÉ	5
ARTICLE 1.6 DÉLAIS ET VOIES DE RECOURS	6
ARTICLE 1.7 ARRÊTÉS, CIRCULAIRES, INSTRUCTIONS APPLICABLES	6
ARTICLE 1.8 RESPECT DES AUTRES LÉGISLATIONS ET RÉGLEMENTATIONS	8
ARTICLE 1.9	8
TITRE 2 – GESTION DE L'ÉTABLISSEMENT	9
ARTICLE 2.1 EXPLOITATION DES INSTALLATIONS	9
ARTICLE 2.2 RÉSERVES DE PRODUITS OU MATIÈRES CONSOMMABLES	9
ARTICLE 2.3 INTÉGRATION DANS LE PAYSAGE	9
ARTICLE 2.4 DANGER OU NUISANCES NON PRÉVENUS	9
ARTICLE 2.5 INCIDENTS OU ACCIDENTS	10
ARTICLE 2.6 RÉCAPITULATIF DES DOCUMENTS TENUS À LA DISPOSITION DE L'INSPECTION	10
TITRE 3 - PRÉVENTION DE LA POLLUTION ATMOSPHÉRIQUE	11
ARTICLE 3.1 CONCEPTION DES INSTALLATIONS	11
ARTICLE 3.2 CONDITIONS DE REJET	12
TITRE 4 PROTECTION DES RESSOURCES EN EAUX ET DES MILIEUX AQUATIQUES	15
ARTICLE 4.1 PRÉLÈVEMENTS ET CONSOMMATIONS D'EAU	15
ARTICLE 4.2 COLLECTE DES EFFLUENTS LIQUIDES	15
ARTICLE 4.3 TYPES D'EFFLUENTS, LEURS OUVRAGES D'ÉPURATION ET LEURS CARACTÉRISTIQUES DE REJET AU MILIEU	16
TITRE 5 - DÉCHETS	20
ARTICLE 5.1 PRINCIPES DE GESTION	20
TITRE 6 PRÉVENTION DES NUISANCES SONORES ET DES VIBRATIONS	22
ARTICLE 6.1 DISPOSITIONS GÉNÉRALES	22
ARTICLE 6.2 NIVEAUX ACOUSTIQUES	22
TITRE 7 - PRÉVENTION DES RISQUES TECHNOLOGIQUES	24
ARTICLE 7.1 PRINCIPES DIRECTEURS	24
ARTICLE 7.2 CARACTÉRISATION DES RISQUES	24
ARTICLE 7.3 INFRASTRUCTURES ET INSTALLATIONS	24
ARTICLE 7.4 GESTION DES OPÉRATIONS PORTANT SUR DES SUBSTANCES DANGEREUSES	25
ARTICLE 7.5 PRÉVENTION DES POLLUTIONS ACCIDENTELLES	27
ARTICLE 7.6 MOYENS D'INTERVENTION EN CAS D'ACCIDENT ET ORGANISATION DES SECOURS	28
TITRE 8 - CONDITIONS PARTICULIÈRES APPLICABLES À CERTAINES INSTALLATIONS DE L'ÉTABLISSEMENT	31
ARTICLE 8.1 ATELIERS OÙ L'ON TRAVAILLE LE BOIS	31
ARTICLE 8.2 ATELIERS DE VERNISSAGE ET APPLICATION DE COLLES	34
ARTICLE 8.3 COMPOSÉS ORGANIQUES VOLATILS - COV	35
TITRE 9 - SURVEILLANCE DES ÉMISSIONS ET DE LEURS EFFETS	38
ARTICLE 9.1 PROGRAMME D'AUTO SURVEILLANCE	38
ARTICLE 9.2 MODALITÉS D'EXERCICE ET CONTENU DE L'AUTO SURVEILLANCE	38
ARTICLE 9.3 SUIVI, INTERPRÉTATION ET DIFFUSION DES RÉSULTATS	40
ARTICLE 9.4 BILANS PÉRIODIQUES	40
TITRE 10 – RAPPEL DES ÉCHÉANCES	42
TITRE 11 - PLAN DE MASSE GÉNÉRAL	43
GLOSSAIRE	45