


**Annexes I - Plan de situation**

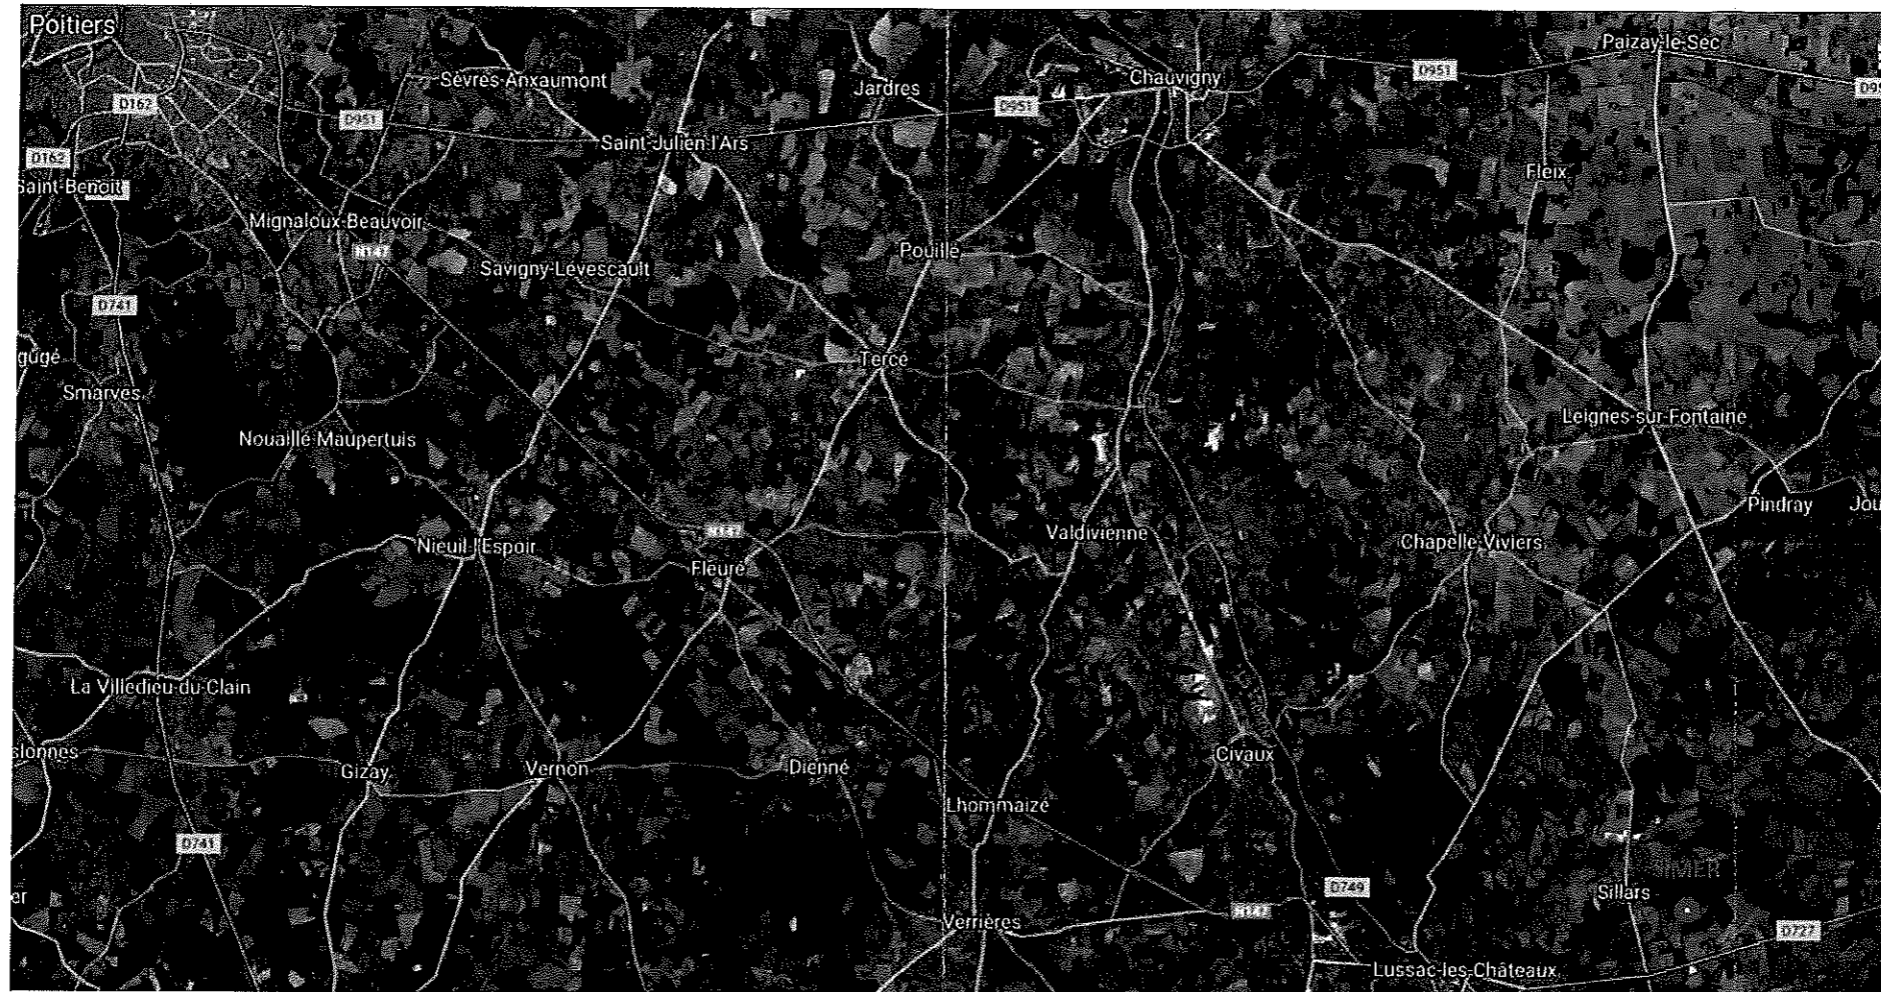

**Vu pour être annexé  
à mon arrêté en date du**


**- 6 JUL. 2018**

Pour la Préfète et par délégation,  
Le Secrétaire Général absent  
La Directrice de Cabinet

  
**Cécile GENESTE**



Annexe III - Plan des réseaux eaux et points de mesures

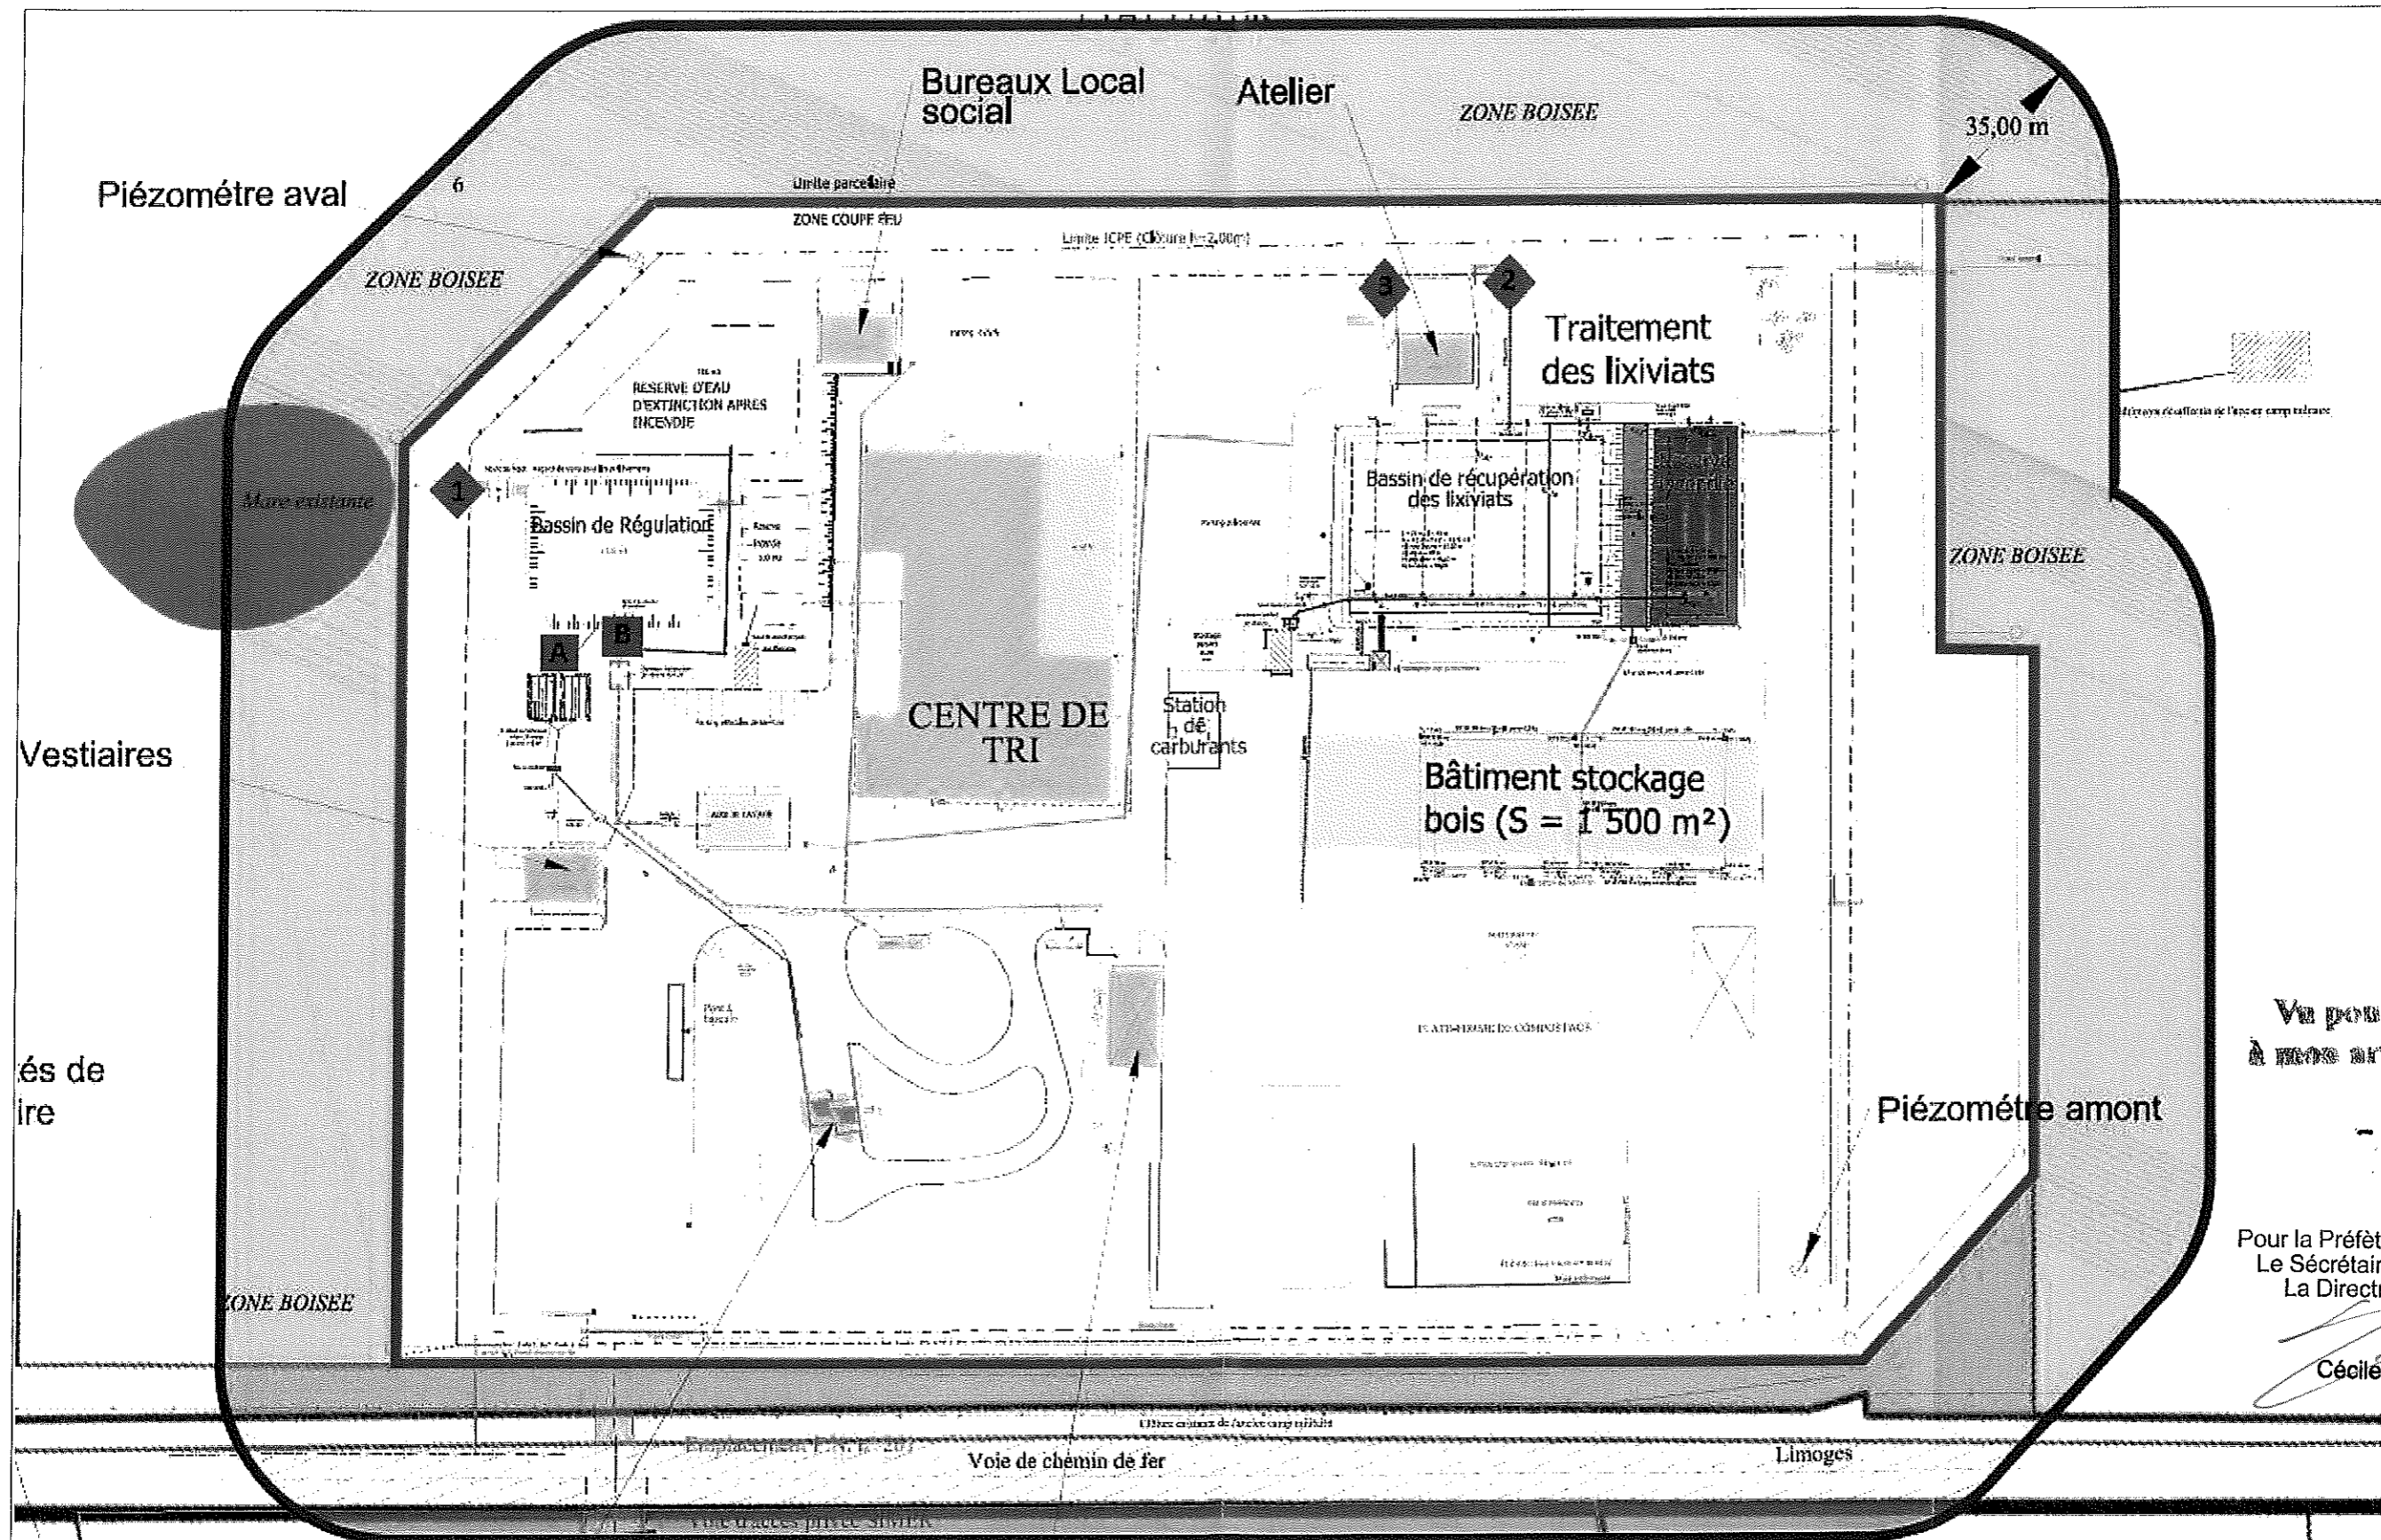

Vu pour être annexé  
à mon arrêté en date du

- 6 JUL. 2018

Pour la Préfète et par délégation,  
Le Secrétaire Général absent  
La Directrice de Cabinet

*Cécile GENESTE*  
Cécile GENESTE

Annexe IV Plan des points de mesures de bruit



pour être annexé  
à l'arrêté en date de

- 6 JUL. 2018

Préfète et par délégation,  
Secrétaire Général absent  
Directrice de Cabinet

  
Cécile GENESTE