



Liberté • Égalité • Fraternité  
RÉPUBLIQUE FRANÇAISE

MINISTÈRE DE L'ÉCOLOGIE, DE L'ÉNERGIE,  
DU DÉVELOPPEMENT DURABLE ET DE L'AMÉNAGEMENT DU TERRITOIRE



Savigny-le-Temple, le 02 JUIN 2009

Direction Régionale de l'Industrie,  
de la Recherche et de l'Environnement  
Groupe de Subdivisions de Seine-et-Marne  
<http://www.ile-de-france.drire.gouv.fr>

**INSTALLATIONS CLASSEES**

**OBJET** : Modification d'une installation classée

**ENTREPRISE CONCERNEE:**  
**HOLCIM BETONS (France)**  
192 avenue Charles de Gaulle  
92200 NEUILLY SUR SEINE

**SITE CONCERNE:**  
**HOLCIM BETONS (France)**  
Rue Archimède  
77400 LAGNY SUR MARNE

**REFERENCE** : Bordereau du 19 mai 2009

**PJ** : Projet d'arrêté de prescriptions complémentaires  
Plan de localisation

Référence : E/09- 755

**RAPPORT DE L'INSPECTION DES INSTALLATIONS CLASSEES**

Par bordereau visé en référence, Monsieur le Préfet de Seine et Marne a transmis à l'Inspection des Installations Classées le courrier de la société HOLCIM BETONS (France) demandant une modification de son site situé à Lagny-sur-Marne. Ce rapport vous propose de mettre à jour le tableau de nomenclature par arrêté préfectoral complémentaire.

**1. PRESENTATION DU SITE**

Le site susvisé est une centrale à béton qui élabore, par mélange, des bétons prêts à l'emploi à partir de produits minéraux naturels (granulats) et artificiels (ciment), d'adjuvants et d'eau.

**2. SITUATION ADMINISTRATIVE**

La société SAS HOLCIM BETONS a été autorisée à exploiter par arrêté n°06 DAIDD 11C 118 du 16 mai 2006 au titre des rubriques suivantes :

Rubrique	Alinéa	A, D	Libellé de la rubrique (activité)	Critère de classement	Puissance autorisée
2515	1	A	Broyage, concassage, criblage, ensilage, pulvérisation, nettoyage, tamisage, mélange de pierres, cailloux, minerais et autres produits minéraux naturels ou artificiels	Puissance installée de l'ensemble des machines fixes concourant au fonctionnement de l'installation	320 kW

A (autorisation), D (déclaration)

Ressources, territoires et habitats  
Énergie et climat  
Prévention des risques  
Développement durable  
Infrastructures, transports et mer

**Présent pour l'avenir**



### 3. MODIFICATION D'UNE INSTALLATION CLASSEE

Par lettre en date du 13 mai 2009, l'exploitant informe des modifications apportées aux installations autorisées par arrêté préfectoral n°06 DAIDD 11C 118 du 16 mai 2006, conformément à l'article R 512-33 du code de l'environnement.

Au vu des documents transmis, les modifications apportées à la centrale à béton concernent l'aménagement d'un dispositif permettant un acheminement des granulats à la fois fluvial et routier en cas de défaillance des services de navigation.

Le tableau suivant récapitule les installations projetées :

INSTALLATIONS FIXES	HAUTEUR/PROFONDEUR	CAPACITE	PUISSANCE ELECTRIQUE
Trémie enterrée	7 m de profondeur	20 m <sup>3</sup>	-
Couloir vibrant	-	-	2 * 1,5 kW
Elévateur à godets	18 m de hauteur	-	2 * 18,5 kW
Tapis de reprise	-	-	11 kW
Tapis navette	-	-	11 kW + 1,5 kW
<b>TOTAL</b>	-	-	<b>63,5 kW</b>

La modification portera la puissance de l'ensemble des installations fixes de l'établissement classées sous la rubrique 2515 à **383,5 kW**.

### 4. AVIS DE L'INSPECTION DES INSTALLATIONS CLASSEES


Au vu des éléments mentionnés dans les précédents paragraphes, il apparaît que les modifications apportées au site par l'exploitant ne sont pas de nature à modifier l'impact des activités du site sur son environnement.

Néanmoins, il convient de mettre à jour le tableau de nomenclature de l'article 1.2.1 de l'arrêté préfectoral n°06 DAIDD 11C 118 du 16 mai 2006 en proposant un arrêté de prescriptions complémentaires conformément à l'article R512-31 du code de l'environnement.

### 5. CONCLUSION

En conséquence, nous proposons aux membres du Comité Départemental de l'Environnement et des Risques Sanitaires et Technologiques d'émettre un avis favorable au projet d'arrêté préfectoral de prescriptions complémentaires, qui modifie le tableau de nomenclature de l'arrêté préfectoral n°06 DAIDD 11C 118 du 16 mai 2006.

# CARTE DE LOCALISATION

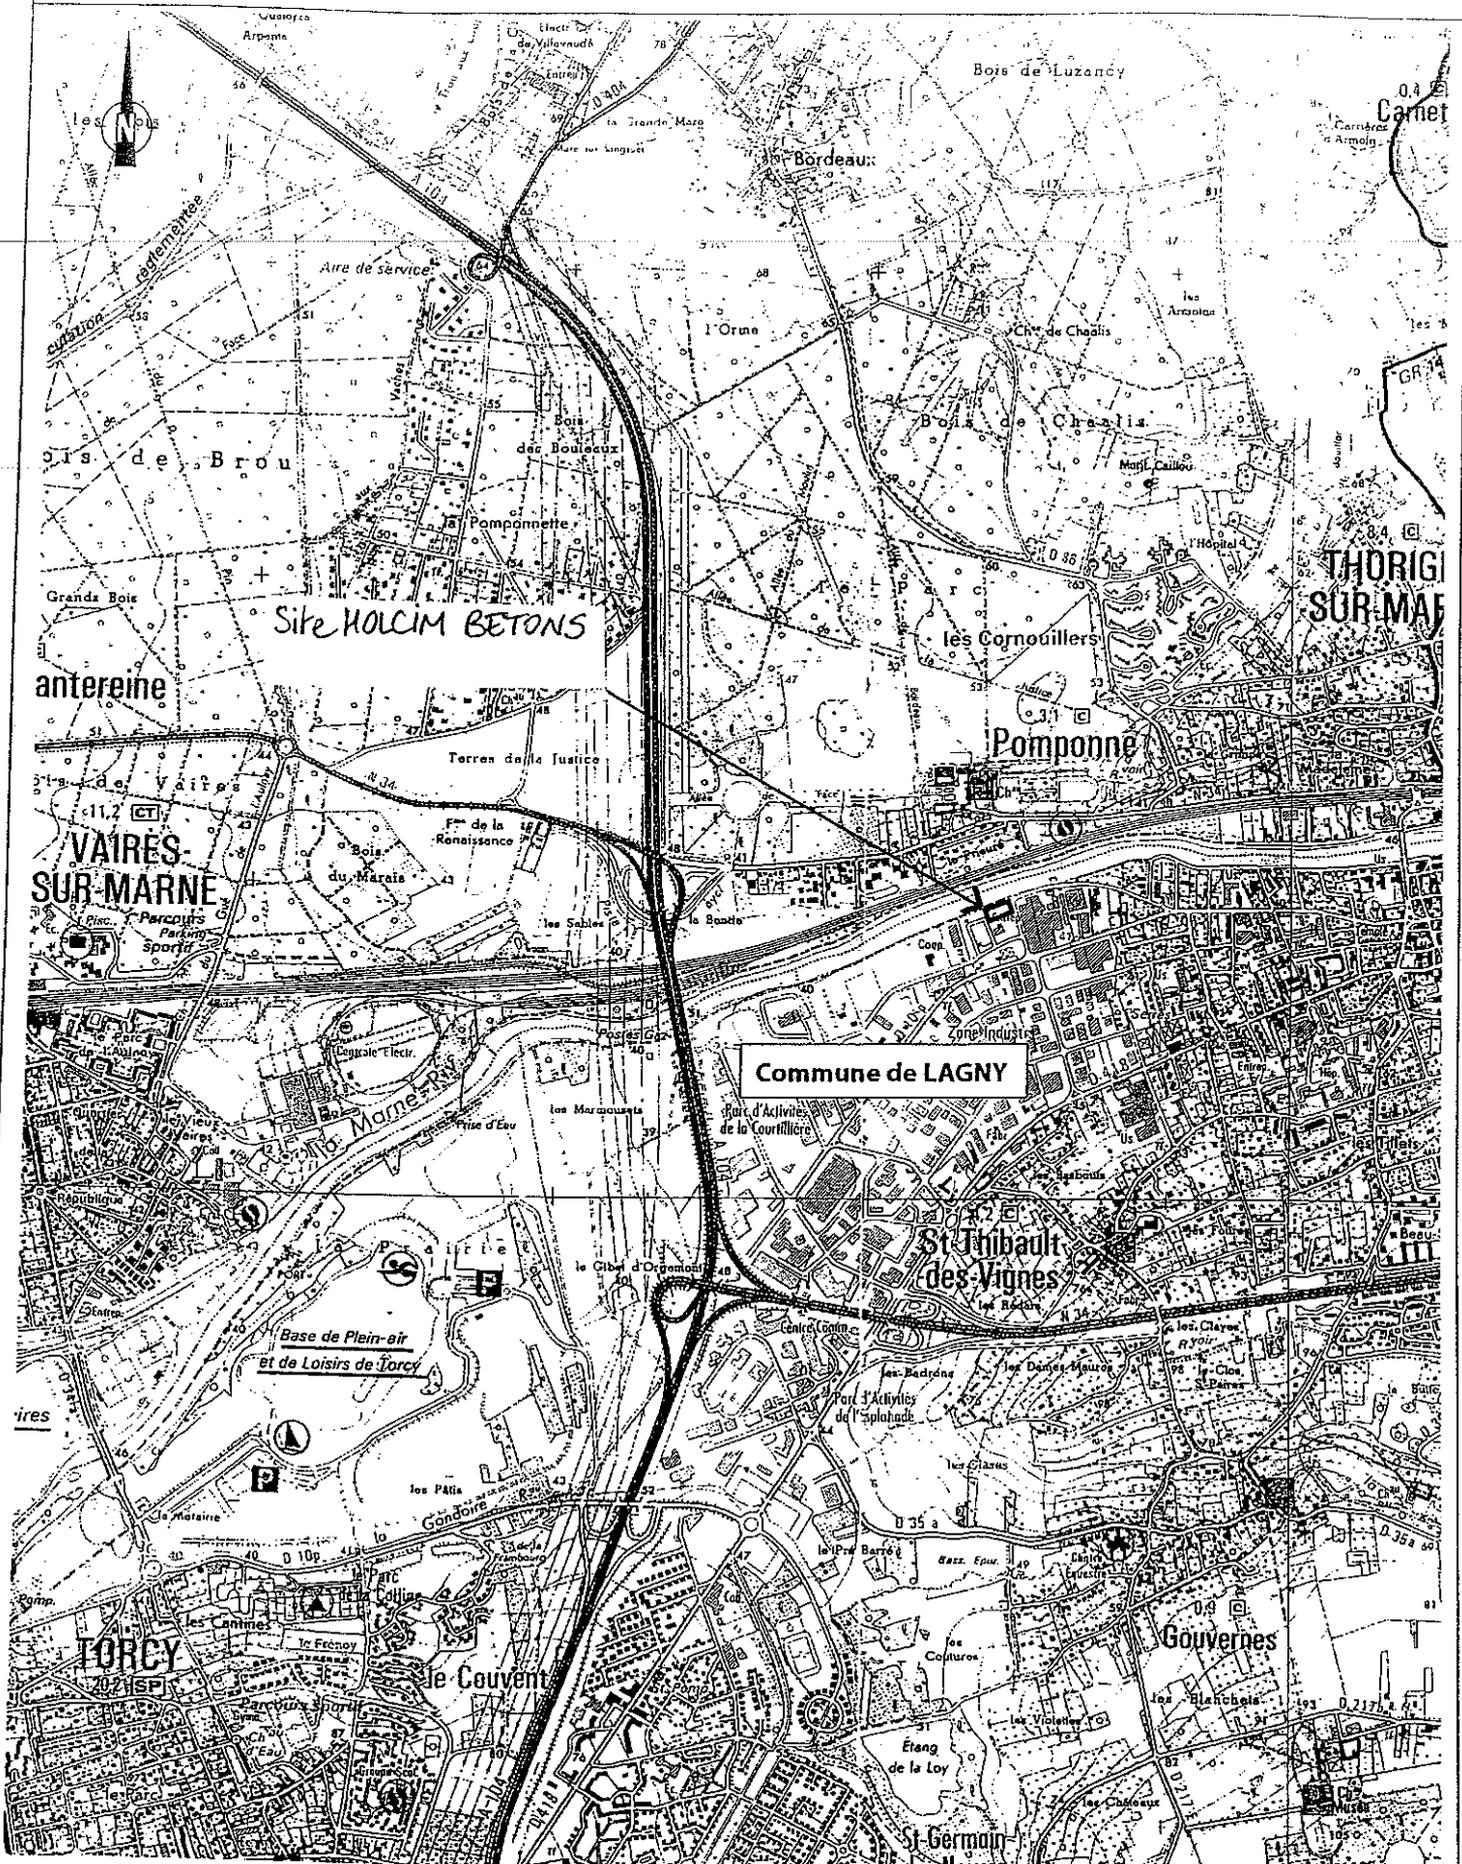

Emprise du site  
 Echelle : 1/25 000

**Figure n° Société :** Holcim Bétons (France)  
**Commune :** Lagny-sur-Marne  
**Document :** Résumé non-technique  
**N° de dossier :** 0777 4184  
**Elaboration :** novembre 2004

1