



*Liberté - Égalité - Fraternité*  
**RÉPUBLIQUE FRANÇAISE**

PREFET DU NORD

Secrétariat général  
de la préfecture du Nord

Direction  
des politiques publiques

Bureau des installations classées  
pour la protection de l'environnement

Réf. : DiPP/Bicpe -AC

25.05.2011

**Arrêté préfectoral accordant à la Société  
LABORATOIRES ANIOS l'autorisation d'exploiter une  
unité de fabrication, de conditionnement et de  
stockage de détergents, désinfectants et de savons à  
SAINGHIN-EN-MELANTOIS**

Le Préfet de la région Nord - Pas-de-Calais  
Préfet du Nord  
Officier de la Légion d'Honneur  
Commandeur de l'ordre national du Mérite

Vu le code de l'environnement, et notamment son titre 1<sup>er</sup> du livre V ;

Vu dossier de demande d'autorisation d'exploiter présentée, conjointement avec la demande d'institution de servitudes d'utilité publique, le 26 février 2010 et complétée le 26 mai 2010 par les Laboratoires ANIOS dont le siège social est situé Pavé du Moulin 59260 HELLEMES en vue d'obtenir l'autorisation d'exploiter une installation de fabrication, de conditionnement et de stockage de détergents, désinfectants et de savons d'une capacité maximale de 20 000 tonnes par an sur le territoire de la commune de Sainghin-en-Mélantois - RD 146 ;

Vu l'avis de recevabilité en date du 22 juin 2010 émis par Monsieur le directeur régional de l'environnement, de l'aménagement et du logement ;

Vu l'avis de l'autorité environnementale en date du 13 juillet 2010 émis par Monsieur le directeur régional de l'environnement, de l'aménagement et du logement

Vu l'arrêté préfectoral en date du 13 septembre 2010 ordonnant l'ouverture d'une enquête publique du 4 octobre 2010 au 15 novembre 2010 inclus ;

Vu le registre d'enquête et l'avis du commissaire enquêteur en date du 09 décembre 2010 ;

Vu l'avis émis le 28 septembre 2010 par le conseil municipal de la commune de Sainghin-en-Mélantois ;

Vu l'avis en date du 17 mars 2010 du Comité d'Hygiène de Sécurité et des Conditions de Travail des Laboratoires ANIOS ;

Vu l'avis de Monsieur le directeur général de l'Agence Régionale de la Santé Nord/Pas-de-Calais en date du 15 novembre 2010 ;

Vu l'avis de Madame la directrice régionale des entreprises, de la concurrence, de la consommation, du travail et de l'emploi en date du 03 novembre 2010 ;

Vu l'avis de Monsieur le directeur départemental des territoires et de la mer en date du 08 octobre 2010 ;

Vu le rapport et les conclusions de Monsieur le Directeur régional de l'environnement, de l'aménagement et du logement en date du 26 avril 2011;

Vu l'avis émis par le conseil départemental de l'environnement et des risques sanitaires et technologiques du Nord lors de sa séance du 17 mai 2011 ;

Considérant que l'environnement du site impose la réalisation complète des mesures de maîtrise des risques proposées dans l'étude de dangers incluse dans le dossier déposé ;

Considérant qu'en application des dispositions de l'article L512-1 du code de l'environnement, l'autorisation ne peut être accordée que si les dangers ou inconvénients de l'installation peuvent être prévenus par des mesures que spécifie l'arrêté préfectoral ;

Considérant que les mesures imposées à l'exploitant sont de nature à prévenir les nuisances et les risques présentés par les installations ;

Considérant que les conditions d'aménagement et d'exploitation, les modalités d'implantation, prévues dans le dossier de demande d'autorisation permettent de limiter les inconvénients et dangers ;

Considérant que des servitudes d'utilité publique prenant en compte cet éloignement sont instituées par arrêté préfectoral en date du 25 mai 2011 en application des articles L 515-8 à 11 du code de l'environnement ;

Sur la proposition de Monsieur le secrétaire général de la préfecture du Nord,

**ARRETE**

# TITRE 1 - PORTEE DE L'AUTORISATION ET CONDITIONS GENERALES

## CHAPITRE 1.1 BENEFICIAIRE ET PORTEE DE L'AUTORISATION

### ARTICLE 1.1.1. EXPLOITANT TITULAIRE DE L'AUTORISATION

La société Laboratoires ANIOS, dont le siège social est situé Pavé du Moulin à Lille Hellemmes est autorisée, sous réserve du respect des prescriptions annexées au présent arrêté, à exploiter sur le territoire de la commune de Sainghin en Mélançois, route départementale D146, les installations détaillées dans les articles suivants.

### ARTICLE 1.1.2. INSTALLATIONS NON VISEES PAR LA NOMENCLATURE OU SOUMISES A DECLARATION

Les prescriptions du présent arrêté s'appliquent également aux autres installations ou équipements exploités dans l'établissement, qui, mentionnés ou non dans la nomenclature, sont de nature par leur proximité ou leur connexité avec une installation soumise à autorisation à modifier les dangers ou inconvénients de cette installation.

Les dispositions des arrêtés ministériels existants relatifs aux prescriptions générales applicables aux installations classées soumises à déclaration sont applicables aux installations classées soumises à déclaration incluses dans l'établissement dès lors que ces installations ne sont pas régies par le présent arrêté préfectoral d'autorisation.

### ARTICLE 1.1.3. ETUDE DE DANGERS

L'étude de dangers de l'établissement est constituée des documents suivants :

Documents constituant l'étude de dangers	
Intitulé	Version
Dossier KALIES – KA08.01.013	23 Février 2010 révisée en mai 2010
Étude de protection contre la foudre NEUSIS 09.02.1136-2/NE	Février 2009 révisée en janvier 2010

Cette étude de dangers est actualisée et adressée en double exemplaire à M. le Préfet du Nord pour le 26 mai 2015.

L'exploitant est responsable de la sécurité de l'exploitation de son établissement vis-à-vis des populations et de l'environnement, dans des conditions au moins égales à celles décrites dans cette étude.

L'exploitant respectera les prescriptions des articles du présent arrêté qui reprennent pour partie et dans leurs aspects les plus essentiels, complètent ou précisent les engagements de l'exploitant dans son étude de dangers. Ce respect ne saurait dégager l'industriel de la responsabilité pleine et entière rappelée ci-avant.

## CHAPITRE 1.2 NATURE DES INSTALLATIONS

### ARTICLE 1.2.1. LISTE DES INSTALLATIONS CONCERNEES PAR UNE RUBRIQUE DE LA NOMENCLATURE DES INSTALLATIONS CLASSEES

Rubrique	Désignation de la rubrique	Caractéristiques des installations	AS/A/E/DC/D/NC	Unités des volumes autorisés
1172-1	Dangereux pour l'environnement -A-, très toxiques pour les organismes aquatiques (stockage et emploi de substances ou préparations) telles que définies à la rubrique 1000 à l'exclusion de celles visées nominativement ou par famille par d'autres rubriques. La quantité totale susceptible d'être présente dans l'installation étant : 1. Supérieure ou égale à 200 t	2 627 tonnes dont : <ul style="list-style-type: none"><li>Matières premières conditionnées 112 t</li><li>LOMZABAC 12.30 : cuve de 29,1 t (30 m<sup>3</sup>)</li><li>AMMONYX LO : cuve de 28,8 t (30 m<sup>3</sup>)</li><li>Produits finis : 2 457 t</li></ul>	AS	local MP vrac : 57,9 t local MP1 : 56 t local MP2 : 56 t cellule 3 : 1833 t cellule 5 : 624 t
1131-2b	Toxiques (emploi ou stockage de substances et préparations) telles que définies à la rubrique 1000, à l'exclusion des substances et préparations visées explicitement ou par famille par d'autres rubriques de la nomenclature ainsi que du méthanol. 2. substances et préparations liquides ; la quantité totale susceptible d'être présente dans l'installation étant : b) supérieure ou égale à 10 t, mais inférieure à 200 t	12 tonnes dont : <ul style="list-style-type: none"><li>PROTECTOL GA 50 : 1 cuve de 11,3 t (10 m<sup>3</sup>)</li><li>Nitrite de sodium : 600 kg</li></ul>	A	local MP vrac : 11,3 t local MP2 : 600 kg

Rubrique	Désignation de la rubrique	Caractéristiques des installations	AS/AE/DC/D/NC	Unités des volumes autorisés
1173-2	Dangereux pour l'environnement -B-, toxiques pour les organismes aquatiques (stockage et emploi de substances ou préparations) telles que définies à la rubrique 1000 à l'exclusion de celles visées nominativement ou par famille par d'autres rubriques. La quantité totale susceptible d'être présente dans l'installation étant : 2. Supérieure ou égale à 200 t mais inférieure à 500 t	435 tonnes dont : - Matières premières conditionnées : 128 t - Produits finis : 307 t	A	local MP1 : 64 t local MP2 : 64 t cellule 3 : 229 t cellule 5 : 78 t
1200-2b	Combustibles (fabrication, emploi ou stockage de substances ou préparations) telles que définies à la rubrique 1000 à l'exclusion des substances visées nominativement ou par famille par d'autres rubriques : 2. emploi ou stockage. La quantité totale susceptible d'être présente dans l'installation étant : b) supérieure ou égale à 50 t, mais inférieure à 200 t	192 tonnes dont : • Matières premières conditionnées (MP2) : 32 t • Produits finis (cellule 1) : 160 t	A	local MP2 : 32 t Cellule 1 : 160 t
1432-2a	Liquides inflammables (stockage en réservoirs manufacturés de). 2. stockage de liquides inflammables visés à la rubrique 1430 : a) représentant une capacité équivalente totale supérieure à 100 m³	Capacité totale équivalente 1394 m³ dont : • BARDAC 22.50 : 30 m³ • ETHANOL 95 % : 40 m³ • ETHANOL 95 % : 40 m³ • Cuve tampon de produit semi-fini : 10 m³ • Conditionnées : 140 m³ • 9 cuves de transfert de 5 m³ • Produits finis : 1 089 m³	A	local MP1 : 260 m³ cellule 4 : 1089 m³ conditionnement : 45 m³
1434-1a	Liquides inflammables (installation de remplissage ou de distribution à l'exception des stations service visées à la rubrique 1435) 1. installations de chargement de véhicules citernes, de remplissage de récipients mobiles, le débit maximum équivalent de l'installation, pour les liquides inflammables de la catégorie de référence (coefficient 1) étant : a) supérieur ou égal à 20 m³/h	39,1 m³ /h : • 5 lignes de 5 m³ /h • 4 lignes de 3 m³ /h • 1 ligne de 2 m³ /h • 1 ligne de 0,1 m³ /h (liquides inflammables de catégorie B).	A	Atelier de fabrication et de conditionnement
1434-2	Liquides inflammables (installation de remplissage ou de distribution à l'exception des stations service visées à la rubrique 1435) 2. installations de chargement ou de déchargement desservant un dépôt de liquides inflammables soumis à autorisation	Installation de dépotage desservant un dépôt de liquides inflammables soumis à autorisation.	A	Dépotage vrac
1611	Acide chlorhydrique à plus de 20% en poids d'acide, formique à plus de 50%, nitrique à plus de 20% mais à moins de 70%, phosphorique à plus de 10%, sulfurique à plus de 25%, anhydride phosphorique (emploi ou stockage de) La quantité totale susceptible d'être présente dans l'installation étant : 1. supérieure ou égale à 250 t	La quantité totale sera de 424 t : • Acide chlorhydrique à 55 % : 8 m³, soit 10 t • Acide phosphorique à 75 % : 30 m³, soit 48 t • Acide nitrique à 20/69 % : 30 m³, soit 37,5 t • Acide nitrique à 20/69 % : 1 m³, soit 1,3 t • Autres matières premières acides : 20 t • Produits finis acides : 307 t	A	local MP vrac : 95,5 t local MP2 : 20 t cellule 3 : 229 t cellule 5 : 78 t STEP : 1,3 t
1630-B1	Soude ou potasse caustique (fabrication industrielle, emploi ou stockage de lessives de) B. Emploi ou stockage de lessives de Le liquide renfermant plus de 20% en poids d'hydroxyde de sodium ou de potassium. La quantité totale susceptible d'être présente dans l'installation étant : 1. supérieure à 250 t	380 tonnes dont : • Soude à 30 % : 8 m³, soit 10,5 t • Soude à 47,5 % : 1 m³, soit 1,3 t • Autres matières premières : 88 t • Produits finis : 280 t	A	local MP vrac : 10,5 t local MP1 : 88 t cellule 2 : 280 t STEP : 1,3 t
2630-a	Détergents et savons (fabrication industrielle de ou à base de) La capacité de production étant : a) supérieure ou égale à 5 t/j	88 t/j et 20 000 t/an	A	Atelier de fabrication et de conditionnement

Rubrique	Désignation de la rubrique	Caractéristiques des installations	AS/AE/DC/D/NC	Unités des volumes autorisés
1510-2	Entrepôts couverts (stockage de matières, produits ou substances combustibles en quantité supérieure à 500 t dans des) à l'exclusion des dépôts utilisés au stockage de catégories de matières, produits ou substances relevant par ailleurs de la présente nomenclature, des bâtiments destinés exclusivement au remisage de véhicules à moteur et de leur remorque et des établissements recevant du public. Le volume des entrepôts étant : 2. supérieur ou égal à 50 000 m <sup>3</sup> , mais inférieur à 300 000 m <sup>3</sup>	135 682 m <sup>3</sup>	E	local MP1 : 450 t local MP2 : 360 t cellule 3 : 2727 t cellule 5 : 1854 t cellule 6 : 2393 t cellule 7 : 2171 t
2663-2b	Pneumatiques et produits dont 50% au moins de la masse totale unitaire est composée de polymères (matières plastiques, caoutchoucs, élastomères, résines et adhésifs synthétiques) (stockage de) 2. Dans les autres cas et pour les pneumatiques, le volume susceptible d'être stocké étant : b) supérieur ou égal à 10 000 m <sup>3</sup> , mais inférieur à 80 000 m <sup>3</sup>	13 950 m <sup>3</sup>	E	local SAV : 800 m <sup>3</sup> cellule emballages : 4 500 m <sup>3</sup> cellule 6 : 2 100 m <sup>3</sup> cellule 7 : 5 300 m <sup>3</sup> cellule 8 : 1 200 m <sup>3</sup> conditionnement : 50 m <sup>3</sup>
1433-Ab	Liquides inflammables (installations de mélange ou d'emploi de) A. Installations de simple mélange à froid : Lorsque la quantité totale équivalente de liquides inflammables de la catégorie de référence (coefficient 1 visé par la rubrique 1430) susceptible d'être présente est : b) supérieure à 5 t, mais inférieure à 50 t	Quantité totale équivalente 24 t dont : • 3 cuves de 3 m <sup>3</sup> unitaire • 3 cuves de 10 m <sup>3</sup> unitaire • 1 cuve de 1 m <sup>3</sup> unitaire (concentration maximale en liquides inflammables de catégorie B : 75% et densité des MP inflammables 0,8)	DC	Local fabrication ATEX
1530-3	Papier, carton ou matériaux combustibles analogues y compris les produits finis conditionnés (dépôt de) à l'exception des établissements recevant du public Le volume susceptible d'être stocké étant : 3. supérieure à 1 000 m <sup>3</sup> mais inférieure ou égale à 20 000 m <sup>3</sup>	2 690 m <sup>3</sup>	D	Local SAV : 200 m <sup>3</sup> cellule emballages : 800 m <sup>3</sup> Cellule 6 : 410 m <sup>3</sup> cellule 7 : 970 m <sup>3</sup> cellule 8 : 250 m <sup>3</sup> conditionnement : 60 m <sup>3</sup>
1532-2	Bois sec ou matériaux combustibles analogues y compris les produits finis conditionnés (dépôt de) à l'exception des établissements recevant du public Le volume susceptible d'être stocké étant : 2. supérieure à 1 000 m <sup>3</sup> mais inférieure ou égale à 20 000 m <sup>3</sup>	1 450 m <sup>3</sup> de palettes bois	D	Local SAV : 30 m <sup>3</sup> cellule emballages : 35 m <sup>3</sup> Cellule 6 : 20 m <sup>3</sup> cellule 7 : 35 m <sup>3</sup> conditionnement : 30 m <sup>3</sup> stockage extérieur : 1300 m <sup>3</sup>
2910-A2	Combustion à l'exclusion des installations visées par les rubriques 2770 et 2271. A. Lorsque l'installation consomme exclusivement, seuls ou en mélange, du gaz naturel, des gaz de pétrole liquéfiés, du fioul domestique, du charbon, des fiouls lourds ou de la biomasse, à l'exclusion des installations visées par d'autres rubriques de la nomenclature pour lesquelles la combustion participe à la fusion, la cuisson ou au traitement, en mélange avec les gaz de combustion, des matières entrantes, si la puissance thermique maximale de l'installation est : 2. Supérieure à 2 MW, mais inférieure à 20 MW	3,692 MW : • 2 chaudières de 580 et ,812 kW • 1 chaudière de 450 kW • 2 chaudières de 925 kW unitaire	DC	2 Locaux chaufferie
2925	Accumulateurs (ateliers de charge d') La puissance maximale de courant continu utilisable pour cette opération étant supérieure à 50 kW ...	La puissance totale de charge des batteries du site sera de 199 kW : 17 chargeurs d'une puissance unitaire de 2 kW 33 chargeurs d'une puissance unitaire de 5 kW	D	3 locaux dédiés

A (Autorisation) ou AS (Autorisation avec Servitudes d'utilité publique) ou D (Déclaration) ou NC (Non Classé)

DC : déclaration et soumis au contrôle périodique prévu par l'article L. 512-11 du code de l'environnement

Volume autorisé : éléments caractérisant la consistance, le rythme de fonctionnement, le volume des installations ou les capacités maximales autorisées.

L'établissement est classé « AS » au titre de la nomenclature des installations classées pour la protection de l'environnement.

## ARTICLE 1.2.2. SITUATION DE L'ETABLISSEMENT

Les installations autorisées sont situées sur les communes, parcelles et lieux-dits suivants :

Commune	Section	Parcelles
Sainghin en Mélantois	ZK	39, 63, 172, 171, 101 et 102

Les installations citées à l'article 1.2.1 sont reportées avec leurs références sur le plan de situation de l'établissement annexé au présent arrêté.

## ARTICLE 1.2.3. CONSISTANCE DES INSTALLATIONS AUTORISEES

L'établissement comprenant l'ensemble des installations classées et connexes, est organisé de la façon suivante :

### Stockage matières premières :

- local matières premières liquides non inflammables en vrac (208 m<sup>2</sup>)
- local de stockage des matières premières liquides inflammables en vrac et basiques et/ou inflammables conditionnées MP1 (489 m<sup>2</sup>)
- local de stockage des matières premières liquides acides et/ou comburantes MP2 (396 m<sup>2</sup>)

### Stockage de produits finis et emballages :

- cellule 1 (680 m<sup>2</sup>) : produits finis conditionnés comburants
- cellule 2 (756 m<sup>2</sup>) : produits finis conditionnés basiques
- cellule 3 (3934 m<sup>2</sup>) : produits finis conditionnés acides, dangereux pour l'environnement et non étiquetés
- cellule 4 (2158 m<sup>2</sup>) : produits finis conditionnés inflammables
- cellule 5 (2473 m<sup>2</sup>) : produits finis conditionnés acides, dangereux pour l'environnement et non étiquetés
- cellule 6 (3020 m<sup>2</sup>) : produits finis conditionnés non étiquetés et matériaux combustibles
- cellule 7 (2262 m<sup>2</sup>) : produit finis conditionnés non étiquetés, matériaux combustibles et plastiques
- cellule 8 (1511 m<sup>2</sup>) : stockage de matériaux combustibles et plastiques
- cellule SAV (1583 m<sup>2</sup>) : stockage de matériaux plastiques
- cellule des emballages (1948 m<sup>2</sup>) : stockage de matériaux combustibles et plastiques

### Fabrication et conditionnement (2696 m<sup>2</sup>) :

- atelier de fabrication (non ATEX) et de conditionnement (liquides inflammables ou non)

La fabrication des savons, détergents et désinfectants consiste en un simple mélange à froid de diverses matières premières solides (poudre) ou liquides dans des cuves de mélange spécifiques. Le process de simple mélange et/ou de dilution des matières ne fait pas intervenir de réaction chimique.

- zone de fabrication ATEX

### Utilités :

- aire de dépôtage extérieure couverte
- stockages extérieurs de CO<sub>2</sub> (cuve de 15800 l) et d'azote (cuve de 7800 l)
- stockage extérieur de palettes bois (500 m<sup>2</sup>)
- 2 locaux chaufferie (44 m<sup>2</sup> et 33 m<sup>2</sup>)
- station de traitement des effluents
- 3 locaux de charge d'accumulateurs
- centre de recherches : laboratoire de contrôle qualité, laboratoire de chimie et formulation, laboratoire analytique et de microbiologie
- aire d'assemblage du service matériels et atelier picking (1115 m<sup>2</sup>) dans l'atelier SAV

## CHAPITRE 1.3 CONFORMITE AU DOSSIER DE DEMANDE D'AUTORISATION

Les installations et leurs annexes, objet du présent arrêté, sont disposées, aménagées et exploitées conformément aux plans et données techniques contenus dans les différents dossiers déposés par l'exploitant. En tout état de cause, elles respectent par ailleurs les dispositions du présent arrêté, des arrêtés complémentaires et les réglementations autres en vigueur.

## CHAPITRE 1.4 DUREE DE L'AUTORISATION

### ARTICLE 1.4.1. DUREE DE L'AUTORISATION

La présente autorisation cesse de produire effet si l'installation n'a pas été mise en service dans un délai de trois ans ou n'a pas été exploitée durant deux années consécutives, sauf cas de force majeure.

## CHAPITRE 1.5 PERIMETRE D'ELOIGNEMENT

### ARTICLE 1.5.1. IMPLANTATION ET ISOLEMENT DU SITE

L'exploitation des installations est compatible avec les autres activités et occupations du sol environnantes.

L'installation est située à plus de 100 mètres d'une habitation ou de zones destinées à l'habitation par des documents opposables aux tiers et d'établissements recevant du public. L'exploitant se garantit du maintien de l'isolement par rapport aux tiers par servitudes couvrant la totalité de la durée de l'exploitation et de la période de suivi du site le cas échéant.

Toute modification apportée au voisinage des installations de nature à entraîner un changement notable des éléments du dossier de demande d'autorisation doit être portée avant sa réalisation à la connaissance du préfet avec tous les éléments d'appréciation en application de l'article R 512-33 du code de l'environnement .

## CHAPITRE 1.6 GARANTIES FINANCIERES

### ARTICLE 1.6.1. OBJET DES GARANTIES FINANCIERES

Les garanties financières définies dans le présent arrêté s'appliquent pour les activités visées au 1.2 figurant sur la liste prévue à l'article L. 515-8 du code de l'environnement.

### ARTICLE 1.6.2. MONTANT DES GARANTIES FINANCIERES

Rubrique	Libellé des rubriques	Quantité unitaire maximale retenue pour le calcul de l'événement de référence
1172	Dangereux pour l'environnement -A-, très toxiques pour les organismes aquatiques (stockage et emploi de substances ou préparations) telles que définies à la rubrique 1000 à l'exclusion de celles visées nominativement ou par famille par d'autres rubriques.	2627 tonnes

Montant total des garanties à constituer : 5 112 000 euros.

### ARTICLE 1.6.3. ÉTABLISSEMENT DES GARANTIES FINANCIERES

Avant la mise en service des installations projetées et dans les conditions prévues par le présent arrêté, l'exploitant adresse au Préfet :

- le document attestant la constitution des garanties financières établie dans les formes prévues par l'arrêté ministériel du 1<sup>er</sup> février 1996 modifié ;
- la valeur datée du dernier indice public TP01.

### ARTICLE 1.6.4. RENOUVELLEMENT DES GARANTIES FINANCIERES

Le renouvellement des garanties financières intervient au moins trois mois avant la date d'échéance du document prévu à l'article 1.6.3.

Pour attester du renouvellement des garanties financières, l'exploitant adresse au Préfet, au moins trois mois avant la date d'échéance, un nouveau document dans les formes prévues par l'arrêté ministériel du 1<sup>er</sup> février 1996 modifié.

### ARTICLE 1.6.5. ACTUALISATION DES GARANTIES FINANCIERES

L'exploitant est tenu d'actualiser le montant des garanties financières et en atteste auprès du Préfet dans les cas suivants :

- tous les cinq ans au prorata de la variation de l'indice publié TP 01 ;
- sur une période au plus égale à cinq ans, lorsqu'il y a une augmentation supérieure à 15 (quinze)% de l'indice TP01, et ce dans les six mois qui suivent ces variations.

### ARTICLE 1.6.6. REVISION DU MONTANT DES GARANTIES FINANCIERES

Le montant des garanties financières pourra être révisé lors de toutes modification des conditions d'exploitation telles que définies à l'article 1.7.1 du présent arrêté.

#### **ARTICLE 1.6.7. ABSENCE DE GARANTIES FINANCIERES**

Outre les sanctions rappelées à l'article L516-1 du code de l'environnement, l'absence de garanties financières peut entraîner la suspension du fonctionnement des installations classées visées au présent arrêté, après mise en œuvre des modalités prévues à l'article L.514-1 de ce code. Conformément à l'article L.514-3 du même code, pendant la durée de la suspension, l'exploitant est tenu d'assurer à son personnel le paiement des salaires, indemnités et rémunérations de toute nature auxquels il avait droit jusqu'alors.

#### **ARTICLE 1.6.8. APPEL DES GARANTIES FINANCIERES**

En cas de défaillance de l'exploitant, le Préfet peut faire appel aux garanties financières :

- lors d'une intervention en cas d'accident ou de pollution mettant en cause directement ou indirectement les installations soumises à garanties financières,
- ou pour la mise sous surveillance et le maintien en sécurité des installations soumises à garanties financières lors d'un événement exceptionnel susceptible d'affecter l'environnement.

#### **ARTICLE 1.6.9. LEVEE DE L'OBLIGATION DE GARANTIES FINANCIERES**

L'obligation de garanties financières est levée à la cessation d'exploitation des installations nécessitant la mise en place des garanties financières, et après que les travaux couverts par les garanties financières ont été normalement réalisés.

Ce retour à une situation normale est constaté, dans le cadre de la procédure de cessation d'activité prévue aux articles R 512-74 à R 512-80 par l'inspecteur des installations classées qui établit un procès-verbal de récolement. L'obligation de garanties financières est levée par arrêté préfectoral.

En application de l'article R516-5 du code de l'environnement, le préfet peut demander la réalisation, aux frais de l'exploitant, d'une évaluation critique par un tiers expert des éléments techniques justifiant la levée de l'obligation de garanties financières.

### **CHAPITRE 1.7 MODIFICATIONS ET CESSATION D'ACTIVITE**

#### **ARTICLE 1.7.1. PORTER A CONNAISSANCE**

Toute modification apportée par le demandeur aux installations, à leur mode d'utilisation ou à leur voisinage, et de nature à entraîner un changement notable des éléments du dossier de demande d'autorisation, est portée avant sa réalisation à la connaissance du Préfet avec tous les éléments d'appréciation.

#### **ARTICLE 1.7.2. MISE A JOUR DES ETUDES D'IMPACT ET DE DANGERS**

Les études d'impact et de dangers sont actualisées à l'occasion de toute modification notable telle que prévue à l'article R 512-33 du code de l'environnement. Ces compléments sont systématiquement communiqués au Préfet qui pourra demander une analyse critique d'éléments du dossier justifiant des vérifications particulières, effectuée par un organisme extérieur expert dont le choix est soumis à son approbation. Tous les frais engagés à cette occasion sont supportés par l'exploitant.

#### **ARTICLE 1.7.3. ÉQUIPEMENTS ABANDONNES**

Les équipements abandonnés ne doivent pas être maintenus dans les installations. Toutefois, lorsque leur enlèvement est incompatible avec les conditions immédiates d'exploitation, des dispositions matérielles interdiront leur réutilisation afin de garantir leur mise en sécurité et la prévention des accidents.

#### **ARTICLE 1.7.4. TRANSFERT SUR UN AUTRE EMPLACEMENT**

Tout transfert sur un autre emplacement des installations visées sous l'article 1.2 du présent arrêté nécessite une nouvelle demande d'autorisation ou déclaration.

#### **ARTICLE 1.7.5. CHANGEMENT D'EXPLOITANT**

La demande d'autorisation de changement d'exploitant est soumise à autorisation. Le nouvel exploitant adresse au préfet les documents établissant ses capacités techniques et financières et l'acte attestant de la constitution de ses garanties financières.

#### **ARTICLE 1.7.6. CESSATION D'ACTIVITE**

Sans préjudice des mesures de l'article R 512-74 du code de l'environnement pour l'application des articles R 512-75 à R 512-79, l'usage à prendre en compte est le suivant : usage industriel et artisanal.



Lorsqu'une installation classée est mise à l'arrêt définitif, l'exploitant notifie au préfet la date de cet arrêt trois mois au moins avant celui-ci.

La notification prévue ci-dessus indique les mesures prises ou prévues pour assurer, dès l'arrêt de l'exploitation, la mise en sécurité du site. Ces mesures comportent notamment :

- l'évacuation ou l'élimination des produits dangereux, et, pour les installations autres que les installations de stockage de déchets, celle des déchets présents sur le site ;
- des interdictions ou limitations d'accès au site ;
- la suppression des risques d'incendie et d'explosion ;
- la surveillance des effets de l'installation sur son environnement.

En outre, l'exploitant doit placer le site de l'installation dans un état tel qu'il ne puisse porter atteinte aux intérêts mentionnés à l'article L. 511-1 et qu'il permette un usage futur du site déterminé selon le(s) usage(s) prévu(s) au premier alinéa du présent article.

## CHAPITRE 1.8 DELAIS ET VOIES DE RECOURS

Le présent arrêté est soumis à un contentieux de pleine juridiction.

Il peut être déféré à la juridiction administrative du tribunal administratif de Lille :

1° Par les demandeurs ou exploitants, dans un délai de deux mois qui commence à courir du jour où lesdits actes leur ont été notifiés ;

2° Par les tiers, personnes physiques ou morales, les communes intéressées ou leurs groupements, en raison des inconvénients ou des dangers que le fonctionnement de l'installation présente pour les intérêts visés à l'article L.511-1, dans un délai d'un an à compter de la publication ou de l'affichage des-dits actes, ce délai étant, le cas échéant, prolongé jusqu'à la fin d'une période de six mois suivant la mise en activité de l'installation.

Les tiers qui n'ont acquis ou pris à bail des immeubles ou n'ont élevé des constructions dans le voisinage d'une installation classée que postérieurement à l'affichage ou à la publication de l'arrêté autorisant l'ouverture de cette installation ou atténuant les prescriptions primitives ne sont pas recevables à déférer le-dit arrêté à la juridiction administrative.

## CHAPITRE 1.9 ARRETES, CIRCULAIRES, INSTRUCTIONS APPLICABLES

Sans préjudice de la réglementation en vigueur, sont notamment applicables à l'établissement les prescriptions qui le concernent des textes cités ci-dessous :

Dates	Textes
24/01/11	Arrêté du 24 janvier 2011 fixant les règles parasismiques applicables à certaines installations classées
04/10/10	Arrêté du 4 octobre 2010 relatif à la prévention des risques accidentels au sein des installations classées pour la protection de l'environnement soumises à autorisation
03/10/10	Arrêté du 3 octobre 2010 relatif au stockage en réservoirs aériens manufacturés de liquides inflammables exploités dans un stockage soumis à autorisation au titre de la rubrique 1432 de la législation des installations classées pour la protection de l'environnement
10/05/10	Circulaire du 10 mai 2010 récapitulant les règles méthodologiques applicables aux études de dangers, à l'appréciation de la démarche de réduction du risque à la source et aux plans de prévention des risques technologiques (PPRT) dans les installations classées en application de la loi du 30 juillet 2003
15/04/10	Arrêté du 15 avril 2010 relatif aux prescriptions générales applicables aux entrepôts couverts relevant du régime de l'enregistrement au titre de la rubrique n° 1510 de la nomenclature des installations classées pour la protection de l'environnement

15/04/10	Arrêté du 15 avril 2010 relatif aux prescriptions générales applicables aux stockages de pneumatiques et de produits dont 50 % au moins de la masse totale unitaire est composée de polymères (matières plastiques, caoutchouc, élastomères, résines et adhésifs synthétiques) relevant du régime de l'enregistrement au titre de la rubrique n° 2663 de la nomenclature des installations classées pour la protection de l'environnement
07/07/09	Arrêté du 7 juillet 2009 relatif aux modalités d'analyse dans l'air et dans l'eau dans les ICPE et aux normes de référence
30/09/08	Arrêté du 30 septembre 2008 relatif aux prescriptions générales applicables aux dépôts de papier et carton relevant du régime de la déclaration au titre de la rubrique n° 1530 de la nomenclature des installations classées pour la protection de l'environnement
31/03/08	Arrêté du 31 mars 2008 relatif à la vérification et à la quantification des émissions déclarées dans le cadre du système d'échange de quotas d'émission de gaz à effet de serre
15/01/08	Arrêté du 15 janvier 2008 relatif à la protection contre la foudre de certaines installations classées
31/01/08	Arrêté du 31 janvier 2008 relatif à la déclaration annuelle des émissions polluantes des installations classées soumises à autorisation
29/09/05	Arrêté du 29 septembre 2005 relatif à l'évaluation et à la prise en compte de la probabilité d'occurrence, de la cinétique, de l'intensité des effets et de la gravité des conséquences des accidents potentiels dans les études de dangers des installations classées soumises à autorisation
07/09/05	Décret du 7 septembre 2005 relatif aux plans de prévention des risques technologiques
29/07/05	Arrêté du 29 juillet 2005 fixant le formulaire du bordereau de suivi des déchets dangereux
07/07/05	Arrêté du 7 juillet 2005 fixant le contenu des registres mentionnés à l'article 2 du décret n° 2005-635 du 30 mai 2005 relatif au contrôle des circuits de traitement des déchets et concernant les déchets dangereux et les déchets autres que dangereux ou radioactifs
30/06/05	Arrêté du 30 juin 2005 relatif au programme national d'action contre la pollution des milieux aquatiques par certaines substances dangereuses
30/05/05	Décret n° 2005-635 du 30 mai 2005 relatif au contrôle des circuits de traitement des déchets
20/04/05	Décret n° 2005-378 du 20 avril 2005 relatif au programme national d'action contre la pollution des milieux aquatiques par certaines substances dangereuses
20/04/05	Arrêté du 20 avril 2005 pris en application du décret du 20 avril 2005 relatif au programme national d'action contre la pollution des milieux aquatiques par certaines substances dangereuses
20/04/05	Arrêté du 20 avril 2005 rubrique 1433
29/06/04	Arrêté relatif au bilan de fonctionnement prévu par le décret n° 77-1133 du 21 septembre 1977 modifié
29/05/00	Arrêté relatif aux prescriptions générales applicables aux installations classées pour la protection de l'environnement soumises à déclaration sous la rubrique n° 2925 « accumulateurs (ateliers de charge d')
10/05/00	Arrêté du 10 mai 2000 relatif à la prévention des accidents majeurs impliquant des substances ou des préparations dangereuses présentes dans certaines catégories d'installations classées pour la protection de l'environnement soumises à autorisation
07/02/00	Arrêté du 7 février 2000 (Économie, finances et industrie) abrogeant les arrêtés du 5 février 1975 relatif aux rendements minimaux des générateurs thermiques à combustion et du 20 juin 1975 relatif à l'équipement et à l'exploitation des installations thermiques en vue de réduire la pollution atmosphérique et d'économiser l'énergie
02/02/98	Arrêté du 2 février 1998 relatif aux prélèvements et à la consommation d'eau ainsi qu'aux émissions de toute nature des installations classées pour la protection de l'environnement soumises à autorisation
23/01/97	Arrêté du 23 janvier 1997 relatif à la limitation des bruits émis dans l'environnement par les installations classées pour la protection de l'environnement
10/05/93	Arrêté du 10 mai 1993 fixant les règles parasismiques applicables aux installations soumises à la législation sur les installations classées
10/07/90	Arrêté du 10 juillet 1990 modifié relatif à l'interdiction des rejets de certaines substances dans les eaux souterraines

## CHAPITRE 1.10 RESPECT DES AUTRES LEGISLATIONS ET REGLEMENTATIONS

Les dispositions de cet arrêté préfectoral sont prises sans préjudice des autres législations et réglementations applicables, et notamment le code minier, le code civil, le code de l'urbanisme, le code du travail et le code général des collectivités territoriales, la réglementation sur les équipements sous pression.

Les droits des tiers sont et demeurent expressément réservés.

La présente autorisation ne vaut pas permis de construire.

## **TITRE 2 – GESTION DE L'ETABLISSEMENT**

### **CHAPITRE 2.1 EXPLOITATION DES INSTALLATIONS**

#### **ARTICLE 2.1.1. OBJECTIFS GENERAUX**

L'exploitant prend toutes les dispositions nécessaires dans la conception l'aménagement, l'entretien et l'exploitation des installations pour :

- limiter la consommation d'eau, et limiter les émissions de polluants dans l'environnement ;
- la gestion des effluents et déchets en fonction de leurs caractéristiques, ainsi que la réduction des quantités rejetées ;
- prévenir en toutes circonstances, l'émission, la dissémination ou le déversement, chroniques ou accidentels, directs ou indirects, de matières ou substances qui peuvent présenter des dangers ou inconvénients pour la commodité de voisinage, la santé, la salubrité publique, l'agriculture, la protection de la nature et de l'environnement ainsi que pour la conservation des sites et des monuments.

#### **ARTICLE 2.1.2. CONSIGNES D'EXPLOITATION**

L'exploitant établit des consignes d'exploitation pour l'ensemble des installations comportant explicitement les vérifications à effectuer, en conditions d'exploitation normale, en périodes de démarrage, de dysfonctionnement ou d'arrêt momentané de façon à permettre en toutes circonstances le respect des dispositions du présent arrêté.

L'exploitation doit se faire sous la surveillance de personnes nommément désignées par l'exploitant et ayant une connaissance des dangers des produits stockés ou utilisés dans l'installation.

### **CHAPITRE 2.2 RESERVES DE PRODUITS OU MATIERES CONSOMMABLES**

#### **ARTICLE 2.2.1. RESERVES DE PRODUITS**

L'établissement dispose de réserves suffisantes de produits ou matières consommables utilisés de manière courante ou occasionnelle pour assurer la protection de l'environnement tels que manches de filtre, produits de neutralisation, liquides inhibiteurs, produits absorbants...

### **CHAPITRE 2.3 INTEGRATION DANS LE PAYSAGE**

#### **ARTICLE 2.3.1. PROPRETE**

L'exploitant prend les dispositions appropriées qui permettent d'intégrer l'installation dans le paysage. L'ensemble des installations est maintenu propre et entretenu en permanence.

#### **ARTICLE 2.3.2. ESTHETIQUE**

Les abords de l'installation, placés sous le contrôle de l'exploitant sont aménagés et maintenus en bon état de propreté (peinture,...). Les émissaires de rejet et leur périphérie font l'objet d'un soin particulier (plantations, engazonnement,...). Les noues d'infiltration des eaux pluviales sont végétalisées.

#### **ARTICLE 2.3.3. REDUCTION DES IMPACTS ECOLOGIQUES**

Afin de limiter les impacts sur la faune et la flore et le paysage, l'exploitant est tenu de commencer l'extension entre octobre et février pour tenir compte des cycles de vie des espèces.

Une zone de 5 mètres de large sur toute la longueur de la partie Est du site, à compter de la limite d'exploitation du site, sera délimitée avant le début des travaux et sera plantée d'une haie multistrata associée à des bandes enherbées, y compris le fossé, d'une largeur cumulée d'au minimum 3 mètres.

Un grillage à petites mailles sera mis en place autour de la réserve incendie pour empêcher la petite faune de pénétrer dans le bassin des réserves incendie.

### **CHAPITRE 2.4 DANGER OU NUISANCES NON PREVENUS**

Tout danger ou nuisance non susceptibles d'être prévenus par les prescriptions du présent arrêté est immédiatement porté à la connaissance du Préfet par l'exploitant.

## CHAPITRE 2.5 INCIDENTS OU ACCIDENTS

### ARTICLE 2.5.1. DECLARATION ET RAPPORT

L'exploitant est tenu à déclarer dans les meilleurs délais à l'inspection des installations classées les accidents ou incidents survenus du fait du fonctionnement de son installation qui sont de nature à porter atteinte aux intérêts mentionnés à l'article L.511-1 du code de l'environnement.

Un rapport d'accident ou, sur demande de l'inspection des installations classées, un rapport d'incident est transmis par l'exploitant à l'inspection des installations classées. Il précise notamment les circonstances et les causes de l'accident ou de l'incident, les effets sur les personnes et l'environnement, les mesures prises ou envisagées pour éviter un accident ou un incident similaire et pour en pallier les effets à moyen ou long terme.

Ce rapport est transmis sous 15 jours à l'inspection des installations classées.

## CHAPITRE 2.6 RECAPITULATIF DES DOCUMENTS TENUS A LA DISPOSITION DE L'INSPECTION

L'exploitant doit établir et tenir à jour un dossier comportant les documents suivants :

- le dossier de demande d'autorisation initial,
- les plans tenus à jour,
- les récépissés de déclaration et les prescriptions générales, en cas d'installations soumises à déclaration non couvertes par un arrêté d'autorisation,
- les arrêtés préfectoraux relatifs aux installations soumises à autorisation, pris en application de la législation relative aux installations classées pour la protection de l'environnement,
- tous les documents, enregistrements, résultats de vérification et registres répertoriés dans le présent arrêté ; ces documents peuvent être informatisés, mais dans ce cas des dispositions doivent être prises pour la sauvegarde des données.

Ce dossier doit être tenu à la disposition de l'inspection des installations classées sur le site durant 5 années au minimum.

## CHAPITRE 2.7 RECAPITULATIF DES DOCUMENTS A TRANSMETTRE A L'INSPECTION

L'exploitant doit transmettre à l'inspection les documents suivants :

Articles	Contrôles à effectuer	Périodicité du contrôle
7.2.4	Foudre	Tous les trois ans Première échéance : dans les 6 mois à compter de la mise en service des installations projetées
8.2.5	Niveaux sonores	Tous les trois ans Première échéance : dans les 6 mois à compter de la mise en service des installations projetées

Articles	Documents à transmettre	Périodicités / échéances
1.1.3	Étude de dangers actualisée	Tous les cinq ans première échéance : 26 mai 2015
1.6.3	Attestation de constitution de garanties financières	3 mois avant la fin de la période (ou tous les 5 ans), ou avant 6 mois suivant une augmentation de plus de 15% de la TP01 Première échéance : avant la mise en service des installations projetées
1.7.6	Notification de mise à l'arrêt définitif	3 mois avant la date de cessation d'activité
8.4.1	Bilan de fonctionnement	Tous les dix ans

## **TITRE 3 - PREVENTION DE LA POLLUTION ATMOSPHERIQUE**

### **CHAPITRE 3.1 CONCEPTION DES INSTALLATIONS**

#### **ARTICLE 3.1.1. DISPOSITIONS GENERALES**

L'exploitant prend toutes les dispositions nécessaires dans la conception, l'exploitation et l'entretien des installations de manière à limiter les émissions à l'atmosphère, y compris diffuses, notamment par la mise en œuvre de technologies propres, le développement de techniques de valorisation, la collecte sélective et le traitement des effluents en fonction de leurs caractéristiques et la réduction des quantités rejetées en optimisant notamment l'efficacité énergétique.

Les installations de traitement devront être conçues, exploitées et entretenues de manière à réduire à leur minimum les durées d'indisponibilité pendant lesquelles elles ne pourront assurer pleinement leur fonction.

Les installations de traitement d'effluents gazeux doivent être conçues, exploitées et entretenues de manière :

- à faire face aux variations de débit, température et composition des effluents,
- à réduire au minimum leur durée de dysfonctionnement et d'indisponibilité.

Si une indisponibilité est susceptible de conduire à un dépassement des valeurs limites imposées, l'exploitant devra prendre les dispositions nécessaires pour réduire la pollution émise en réduisant ou en arrêtant les installations concernées.

Les consignes d'exploitation de l'ensemble des installations comportent explicitement les contrôles à effectuer, en marche normale et à la suite d'un arrêt pour travaux de modification ou d'entretien, de façon à permettre en toute circonstance le respect des dispositions du présent arrêté.

Le brûlage à l'air libre est interdit à l'exclusion des essais incendie. Dans ce cas, les produits brûlés sont identifiés en qualité et quantité.

#### **ARTICLE 3.1.2. POLLUTIONS ACCIDENTELLES**

Les dispositions appropriées sont prises pour réduire la probabilité des émissions accidentelles et pour que les rejets correspondants ne présentent pas de dangers pour la santé et la sécurité publique. La conception et l'emplacement des dispositifs de sécurité destinés à protéger les appareillages contre une surpression interne devraient être tels que cet objectif soit satisfait, sans pour cela diminuer leur efficacité ou leur fiabilité.

#### **ARTICLE 3.1.3. ODEURS**

Les dispositions nécessaires sont prises pour que l'établissement ne soit pas à l'origine de gaz odorants, susceptibles d'incommoder le voisinage, de nuire à la santé ou à la sécurité publique.

Les dispositions nécessaires sont prises pour éviter en toute circonstance l'apparition de conditions d'anaérobiose dans des bassins de stockage ou de traitement ou dans des canaux à ciel ouvert. Les bassins, canaux, stockage et traitement des boues susceptibles d'émettre des odeurs sont couverts autant que possible et si besoin ventilés.

L'inspection des installations classées peut demander la réalisation d'une campagne d'évaluation de l'impact olfactif de l'installation afin de permettre une meilleure prévention des nuisances.

#### **ARTICLE 3.1.4. VOIES DE CIRCULATION**

Sans préjudice des règlements d'urbanisme, l'exploitant doit prendre les dispositions nécessaires pour prévenir les envols de poussières et de matières diverses :

- les voies de circulation et aires de stationnement des véhicules sont aménagées (formes de pente, revêtement, etc.), et convenablement nettoyées,
- les véhicules sortant de l'installation n'entraînent pas de dépôt de poussière ou de boue sur les voies de circulation

Pour cela des dispositions telles que le lavage des roues des véhicules doivent être prévues en cas de besoin,

- les surfaces où cela est possible sont engazonnées,
- des écrans de végétation sont mis en place le cas échéant.

Des dispositions équivalentes peuvent être prises en lieu et place de celles-ci.

#### **ARTICLE 3.1.5. ÉMISSIONS DIFFUSES ET ENVOLS DE POUSSIÈRES**

L'ajout de la matière principale solide est réalisé en automatique cuve fermée par vis sans fin.

Les stockages de produits pulvérulents sont confinés (réceptacles, silos, bâtiments fermés) et les installations de manipulation, transvasement, transport de produits pulvérulents sont munies de dispositifs de capotage et d'aspiration permettant de réduire les envols de poussières. Si nécessaire, les dispositifs d'aspiration sont raccordés à une installation de dépoussiérage en vue de respecter les dispositions du présent arrêté. Les

équipements et aménagements correspondants satisfont par ailleurs la prévention des risques d'incendie et d'explosion.

Les rejets diffus sont générés par les fluctuations de température et par les opérations de remplissage des cuves. Les rejets diffus proviennent des cuves de stockage vrac des produits stockés dans le local spécifique et dont les événements sont situés dans l'atelier. Il s'agit des cuves de :

- PROTECTOL GA\*50 (10 m<sup>3</sup>.)
- acide phosphorique 75% ( 30 m<sup>3</sup>)
- soude 30% (8 m<sup>3</sup>)
- EDTA à 40 % ( 30 m<sup>3</sup>)
- acide chlorhydrique 55% ( 8 m<sup>3</sup>)
- LONZABAC 12.30 (30 m<sup>3</sup>)
- SIMULSOL NW 059 ( 30 m<sup>3</sup>)
- AMMONYX LO (30 m<sup>3</sup>)
- glycérine (30 m<sup>3</sup>)
- TRILON M (30 m<sup>3</sup>)
- acide nitrique (30 m<sup>3</sup>)
- LUTENSOL (30 m<sup>3</sup>).

L'événement de la cuve de produit toxique (PROTECTOL GA\*50) est doté d'un filtre à charbons actifs.

## CHAPITRE 3.2 CONDITIONS DE REJET

### ARTICLE 3.2.1. DISPOSITIONS GENERALES

Les points de rejet dans le milieu naturel doivent être en nombre aussi réduit que possible. Tout rejet non prévu au présent chapitre ou non conforme à ses dispositions est interdit. La dilution des rejets atmosphériques est interdite. Les ouvrages de rejet doivent permettre une bonne diffusion dans le milieu récepteur.

Les rejets à l'atmosphère sont, dans toute la mesure du possible, collectés et évacués, après traitement éventuel, par l'intermédiaire de cheminées pour permettre une bonne diffusion des rejets. L'emplacement de ces conduits est tel qu'il ne peut y avoir à aucun moment siphonnage des effluents rejetés dans les conduits ou prises d'air avoisinant.

La forme des conduits, notamment dans leur partie la plus proche du débouché à l'atmosphère, est conçue de façon à favoriser au maximum l'ascension des gaz dans l'atmosphère. La partie terminale de la cheminée peut comporter un convergent réalisé suivant les règles de l'art lorsque la vitesse d'éjection est plus élevée que la vitesse choisie pour les gaz dans la cheminée. Les contours des conduits ne présentent pas de point anguleux et la variation de la section des conduits au voisinage du débouché est continue et lente.

Les poussières, gaz polluants ou odeurs sont, dans la mesure du possible, captés à la source et canalisés, sans préjudice des règles relatives à l'hygiène et à la sécurité des travailleurs.

Les conduits d'évacuation des effluents atmosphériques nécessitant un suivi, dont les points de rejet sont repris ci-après, doivent être aménagés (plate-forme de mesure, orifices, fluides de fonctionnement, emplacement des appareils, longueur droite pour la mesure des particules) de manière à permettre des mesures représentatives des émissions de polluants à l'atmosphère. En particulier les dispositions des normes NF 44-052 et EN 13284-1 sont respectées.

Ces points doivent être aménagés de manière à être aisément accessibles et permettre des interventions en toute sécurité. Toutes les dispositions doivent également être prises pour faciliter l'intervention d'organismes extérieurs à la demande de l'inspection des installations classées.

Les incidents ayant entraîné le fonctionnement d'une alarme et/ou l'arrêt des installations ainsi que les causes de ces incidents et les remèdes apportés sont également consignés dans un registre.

### ARTICLE 3.2.2. CONDUITS ET INSTALLATIONS RACCORDEES

N° rejet	Installation raccordée	Puissance ou capacité	combustible	Autres caractéristiques
1A	Chaudière 1	0,580 MW	Gaz naturel	Rejet en toiture
1D	Chaudière 2	0,812 MW	Gaz naturel	Rejet en toiture
1'	Chaudière 3	0,925 MW	Gaz naturel	Rejet en toiture

N° rejet	Installation raccordée	Puissance ou capacité	combustible	Autres caractéristiques
1"	Chaudière 4	0,925 MW	Gaz naturel	Rejet en toiture
9D	Chaudière step	0,450 MW	Gaz naturel	Rejet en toiture
6A	Cuve vrac ATEX Bardac	30 m <sup>3</sup>	-	Extraction en bas de cuve - rejet en toiture
6B	Cuve 1 vrac ATEX Éthanol	40 m <sup>3</sup>	-	Extraction en bas de cuve - rejet en toiture
6'	Cuve 2 vrac ATEX Éthanol	40 m <sup>3</sup>	-	Extraction en bas de cuve - rejet en toiture
6"	Cuve tampon ATEX	10 m <sup>3</sup>	-	Extraction en bas de cuve - rejet en toiture
6C	Local stockage ATEX	-	-	Extraction au niveau des zones de pesée, rétentino et prélèvement - rejet en toiture
7A	Cuves fabrication ATEX	7 cuves de mélange de produits inflammables de 40 m <sup>3</sup> au total	-	Extraction au-dessus des trous d'homme rejet en toiture
7B	Local fabrication ATEX	45 m <sup>3</sup>	-	Extraction au niveau des 5 bas de cuve - rejet en toiture
11J	Cuves fabrication	4 cuves de mélange de 31 m <sup>3</sup> au total	-	Extraction au-dessus des trous d'homme rejet en toiture
11O	conditionnement	13 lignes de conditionnement	-	Extraction au niveau des lignes de conditionnement
9C	Solvants step	-	-	Extraction au niveau des solvants issus du traitement des effluents - rejet en toiture

### ARTICLE 3.2.3. CONDITIONS GENERALES DE REJET

N° rejet	Hauteur cheminée (en m)	Diamètre (en mm)	Débit nominal (Nm <sup>3</sup> /h)	Vitesse d'éjection minimale
1A	16,92	330	2000	5 m/s
1D	16,92	330	2000	5 m/s
1'	17,77	330	2000	5 m/s
1"	17,77	330	2000	5 m/s
9D	16,92	250	550	5 m/s
6A	16,92	260	2400	5 m/s
6B	16,92	400	5200	8 m/s
6'	16,92	400	5200	8 m/s
6"	16,92	260	2400	5 m/s
6C	16,92	470	6400	8 m/s
7A	16,92	320	1500	5 m/s
7B	16,92	500	11000	8 m/s
11J	16,92	508	5800	8 m/s
11O	16,92	820	20000	8 m/s
9C	16,92	60	0,5	5 m/s

Le débit des effluents gazeux est exprimé en mètres cubes par heure rapportés à des conditions normalisées de température (273 kelvins) et de pression (101,3 kilopascals) après déduction de la vapeur d'eau (gaz secs).

### ARTICLE 3.2.4. VALEURS LIMITES DES CONCENTRATIONS DANS LES REJETS ATMOSPHERIQUES

Les rejets issus des installations doivent respecter les valeurs limites suivantes en concentration, les volumes de gaz étant rapportés :

- à des conditions normalisées de température (273 kelvins) et de pression (101,3 kilopascals) après déduction de la vapeur d'eau (gaz secs) ;
- à une teneur en O<sub>2</sub> ou CO<sub>2</sub> de 3%.

### Installations de combustion :

Concentrations instantanées en mg/Nm3 :	Conduit 1A chaudière 1	Conduit 1D chaudière 2	Conduit 1' chaudière 3	Conduit 1'' chaudière 4	Conduit 9D chaudière STEP
Poussières	5	5	5	5	5
SO <sub>2</sub>	35	35	35	35	35
NO <sub>x</sub> en équivalent NO <sub>2</sub>	150	150	150	150	150

### Installations de stockage et de production :

Les installations de fabrication et de conditionnement sont susceptibles de rejeter du glutaraldéhyde.

L'exploitant n'utilise pas de substances halogénées étiquetées R40, ni de substances ou préparations à phrase de risques R45, R46, R60 ou R61, ni de substances visées à l'annexe III de l'arrêté ministériel du 2 février 1998.

Concentrations instantanées en mg/Nm3 :	Conduit 6A	Conduit 6B	Conduit 6'	Conduit 6''	Conduit 6C	Conduit 7A	Conduit 7B	Conduit 11J	Conduit 11O	Conduit 9C
Poussières	-	-	-	-	-	100	-	100	-	-
COVM	110	110	110	110	110	110	110	110	110	110
Glutaraldéhyde	-	-	-	-	-	0,7	0,7	0,7	0,7	0,7

### ARTICLE 3.2.5. VALEURS LIMITES DES FLUX DE POLLUANTS REJETES

On entend par flux de polluant la masse de polluant rejetée par unité de temps. Les flux de polluants rejetés dans l'atmosphère doivent être inférieurs aux valeurs limites suivantes :

#### Installations de combustion :

	Conduit 1A	Conduit 1D	Conduit 1'	Conduit 1''	Conduit 9D
Flux	T/an	T/an	T/an	T/an	T/an
Poussières	0,06	0,06	0,06	0,06	0,02
SO <sub>2</sub>	0,42	0,42	0,42	0,42	0,12
NO <sub>x</sub> en équivalent NO <sub>2</sub>	1,8	1,8	1,8	1,8	0,5

#### Installations de stockage et de production :

	Conduit 6A	Conduit 6B	Conduit 6'	Conduit 6''	Conduit 6C	Conduit 7A	Conduit 7B	Conduit 11J	Conduit 11O	Conduit 9C
Flux	T/an	T/an	T/an	T/an	T/an	T/an	T/an	T/an	T/an	kg/an
Poussières	-	-	-	-	-	0,9	-	3,48	-	-
COVM	1,58	3,43	3,43	1,58	4,22	0,99	7,26	3,83	13,20	0,3
Glutaraldéhyde	-	-	-	-	-	0,01	0,05	0,02	0,08	0,002

L'exploitant met en place un plan de gestion des solvants mentionnant les entrées et les sorties de solvants de l'installation.

L'exploitant transmet annuellement à l'inspection des installations classées le plan de gestion des solvants, et l'informe des actions visant à réduire leur consommation.



## **TITRE 4 PROTECTION DES RESSOURCES EN EAUX ET DES MILIEUX AQUATIQUES**

### **CHAPITRE 4.1 PRELEVEMENTS ET CONSOMMATIONS D'EAU**

#### **ARTICLE 4.1.1. ORIGINE DES APPROVISIONNEMENTS EN EAU**

Les prélèvements d'eau dans le milieu qui ne s'avèrent pas liés à la lutte contre un incendie ou aux exercices de secours, sont autorisés dans les quantités suivantes :

Origine de la ressource	Prélèvement maximal annuel (m3)
Réseau public	25 600

#### **ARTICLE 4.1.2. PROTECTION DES RESEAUX D'EAU POTABLE ET DES MILIEUX DE PRELEVEMENT**

##### **Article 4.1.2.1. Réseau d'alimentation en eau potable**

Un ou plusieurs réservoirs de coupure ou bacs de disconnexion ou tout autre équipement présentant des garanties équivalentes sont installés afin d'isoler les réseaux d'eaux industrielles et pour éviter des retours de substances dans les réseaux d'adduction d'eau publique. Un dispositif de disconnexion équipe notamment les trois alimentations en eau de ville.

### **CHAPITRE 4.2 COLLECTE DES EFFLUENTS LIQUIDES**

#### **ARTICLE 4.2.1. DISPOSITIONS GENERALES**

Tous les effluents aqueux sont canalisés. Tout rejet d'effluent liquide non prévu à l'article 4.3.1 ou non conforme à leurs dispositions est interdit.

A l'exception des cas accidentels où la sécurité des personnes ou des installations serait compromise, il est interdit d'établir des liaisons directes entre les réseaux de collecte des effluents devant subir un traitement ou être détruits et le milieu récepteur.

Les procédés de traitement non susceptibles de conduire à un transfert de pollution sont privilégiés pour l'épuration des effluents.

#### **ARTICLE 4.2.2. PLAN DES RESEAUX**

Un schéma de tous les réseaux et un plan des égouts sont établis par l'exploitant, régulièrement mis à jour, notamment après chaque modification notable, et datés. Ils sont tenus à la disposition de l'inspection des installations classées ainsi que des services d'incendie et de secours.

Le plan des réseaux d'alimentation et de collecte doit notamment faire apparaître :

- l'origine et la distribution de l'eau d'alimentation,
- les dispositifs de protection de l'alimentation (bac de disconnexion, implantation des disconnecteurs ou tout autre dispositif permettant un isolement avec la distribution alimentaire, ...)
- les secteurs collectés et les réseaux associés
- les ouvrages de toutes sortes (vannes, compteurs...)
- les ouvrages d'épuration interne avec leurs points de contrôle et les points de rejet de toute nature (interne ou au milieu).

#### **ARTICLE 4.2.3. ENTRETIEN ET SURVEILLANCE**

Les réseaux de collecte des effluents sont conçus et aménagés de manière à être curables, étanches et résister dans le temps aux actions physiques et chimiques des effluents ou produits susceptibles d'y transiter.

L'exploitant s'assure par des contrôles appropriés et préventifs de leur bon état et de leur étanchéité.

Les différentes canalisations accessibles sont repérées conformément aux règles en vigueur.

Les canalisations de transport de substances et préparations dangereuses à l'intérieur de l'établissement sont aériennes.

#### **ARTICLE 4.2.4. PROTECTION DES RESEAUX INTERNES A L'ETABLISSEMENT**

Les effluents aqueux rejetés par les installations ne sont pas susceptibles de dégrader les réseaux d'égouts ou de dégager des produits toxiques ou inflammables dans ces égouts, éventuellement par mélange avec d'autres effluents.

##### **Article 4.2.4.1. Protection contre des risques spécifiques**

Les collecteurs véhiculant des eaux polluées par des liquides inflammables ou susceptibles de l'être, sont équipés d'une protection efficace contre le danger de propagation de flammes.

Par les réseaux d'assainissement de l'établissement ne transite aucun effluent issu d'un réseau collectif externe ou d'un autre site industriel.

#### **Article 4.2.4.2. Isolement avec les milieux**

Un système doit permettre l'isolement des réseaux d'assainissement de l'établissement par rapport à l'extérieur. Ces dispositifs sont maintenus en état de marche, signalés et actionnables en toute circonstance localement et/ou à partir d'un poste de commande. Leur entretien préventif et leur mise en fonctionnement sont définis par consigne.

## **CHAPITRE 4.3 TYPES D'EFFLUENTS, LEURS OUVRAGES D'EPURATION ET LEURS CARACTERISTIQUES DE REJET AU MILIEU**

### **ARTICLE 4.3.1. IDENTIFICATION DES EFFLUENTS**

L'exploitant est en mesure de distinguer les différentes catégories d'effluents suivants :

- les eaux industrielles qui comprennent
  - les eaux de rinçage des installations de production
  - les eaux de rinçage du système de déminéralisation
- les eaux vannes
- les eaux pluviales de toitures
- les eaux pluviales de parking et de voirie.

### **ARTICLE 4.3.2. COLLECTE DES EFFLUENTS**

Les effluents pollués ne contiennent pas de substances de nature à gêner le bon fonctionnement des ouvrages de traitement.

La dilution des effluents est interdite. En aucun cas elle ne doit constituer un moyen de respecter les valeurs seuils de rejets fixées par le présent arrêté. Il est interdit d'abaisser les concentrations en substances polluantes des rejets par simples dilutions autres que celles résultant du rassemblement des effluents normaux de l'établissement ou celles nécessaires à la bonne marche des installations de traitement.

Les rejets directs ou indirects d'effluents dans la (les) nappe(s) d'eaux souterraines ou vers les milieux de surface non visés par le présent arrêté sont interdits.

### **ARTICLE 4.3.3. GESTION DES OUVRAGES : CONCEPTION, DYSFONCTIONNEMENT**

La conception et la performance des installations de pré-traitement des effluents aqueux permettent de respecter les valeurs limites imposées au rejet par le présent arrêté. Elles sont entretenues, exploitées et surveillées de manière à réduire au minimum les durées d'indisponibilité ou à faire face aux variations des caractéristiques des effluents bruts (débit, température, composition...) y compris à l'occasion du démarrage ou d'arrêt des installations.

Si une indisponibilité ou un dysfonctionnement des installations de traitement est susceptible de conduire à un dépassement des valeurs limites imposées par le présent arrêté, l'exploitant prend les dispositions nécessaires pour réduire la pollution émise en limitant ou en arrêtant si besoin les fabrications concernées.

Les dispositions nécessaires doivent être prises pour limiter les odeurs provenant du traitement des effluents ou dans les canaux à ciel ouvert (conditions anaérobies notamment).

### **ARTICLE 4.3.4. ENTRETIEN ET CONDUITE DES INSTALLATIONS DE TRAITEMENT**

Les principaux paramètres permettant de s'assurer de la bonne marche des installations de traitement des eaux polluées sont mesurés périodiquement et portés sur un registre.

La conduite des installations est confiée à un personnel compétent disposant d'une formation initiale et continue.

Un registre spécial est tenu sur lequel sont notés les incidents de fonctionnement des dispositifs de collecte, de traitement, de recyclage ou de rejet des eaux, les dispositions prises pour y remédier et les résultats des mesures et contrôles de la qualité des rejets auxquels il a été procédé.

### **ARTICLE 4.3.5. LOCALISATION DES POINTS DE REJET**

Les réseaux de collecte des effluents générés par l'établissement aboutissent aux points de rejet qui présentent les caractéristiques suivantes :

N° rejet	Nature des effluents	Débit max	Milieu récepteur
1	Eaux industrielles pré-traitées Eaux vannes pour partie	96 m <sup>3</sup> /j 12500 m <sup>3</sup> /an	Réseau communautaire puis station collective urbaine de Villeneuve d'Ascq
2	Reste des eaux vannes		Réseau communautaire
3	Trop-plein des eaux pluviales de toiture après remplissage du bassin pompier Ouest	2 l/s/ha	Noue paysagère d'infiltration Ouest
4	Trop-plein des eaux pluviales de toiture après remplissage du bassin pompier Est Eaux pluviales de voirie pré-traitées par décanteur déshuileur	2 l/s/ha	Noue paysagère d'infiltration Est
5	Trop-plein de la noue d'infiltration Ouest	2l/s/ha	Courant de la Voyette
6	Trop-plein de la noue d'infiltration Est	2l/s/ha	Courant de la Voyette

## ARTICLE 4.3.6. CONCEPTION, AMENAGEMENT ET EQUIPEMENT DES OUVRAGES DE REJET

### Article 4.3.6.1. Conception

Les trop-plein des eaux pluviales de toiture après remplissage des bassins pompiers sont tamponnées à 2l/s/ha.

Les trop-plein des noues d'infiltration Ouest et Est sont aménagés de manière à réduire autant que possible la perturbation apportée au courant de la Voyette aux abords du point de rejet. À cet effet, un limiteur de débit réglé à 2 l/s/ha équipe la sortie de chaque noue d'infiltration.

Pour les eaux industrielles pré-traitées et les eaux vannes raccordées au réseau communautaire, les dispositions du présent arrêté s'appliquent sans préjudice de l'autorisation délivrée par la collectivité à laquelle appartient le réseau public et l'ouvrage de traitement collectif, en application de l'article L.1331-10 du code de la santé publique. Cette autorisation est transmise par l'exploitant au Préfet.

### Article 4.3.6.2. Aménagement

#### 4.3.6.2.1 Aménagement des points de prélèvements

Sur chaque ouvrage de rejet d'effluents liquides est prévu un point de prélèvement d'échantillons et des points de mesure (débit, température, concentration en polluant, ...).

Ces points sont aménagés de manière à être aisément accessibles et permettre des interventions en toute sécurité. Toutes les dispositions doivent également être prises pour faciliter les interventions d'organismes extérieurs à la demande de l'inspection des installations classées.

Les agents des services publics, notamment ceux chargés de la Police des eaux, doivent avoir libre accès aux dispositifs de prélèvement qui équipent les ouvrages de rejet vers le milieu récepteur.

#### 4.3.6.2.2 Section de mesure

Ces points sont implantés dans une section dont les caractéristiques (rectitude de la conduite à l'amont, qualité des parois, régime d'écoulement) permettent de réaliser des mesures représentatives de manière à ce que la vitesse n'y soit pas sensiblement ralentie par des seuils ou obstacles situés à l'aval et que l'effluent soit suffisamment homogène.

### Article 4.3.6.3. Équipements

Les systèmes permettant le prélèvement continu sont proportionnels au débit sur une durée de 24 h, disposent d'enregistrement et permettent la conservation des échantillons à une température de 4°C.

## ARTICLE 4.3.7. CARACTERISTIQUES GENERALES DE L'ENSEMBLE DES REJETS

Les effluents rejetés doivent être exempts :

- de matières flottantes,
- de produits susceptibles de dégager, en égout ou dans le milieu naturel, directement ou indirectement, des gaz ou vapeurs toxiques, inflammables ou odorantes,
- de tout produit susceptible de nuire à la conservation des ouvrages, ainsi que des matières déposables ou précipitables qui, directement ou indirectement, sont susceptibles d'entraver le bon fonctionnement des ouvrages.

Les effluents doivent également respecter les caractéristiques suivantes :

- Température : < 30°C
- pH : compris entre 5,5 et 8,5 (ou 9,5 s'il y a neutralisation alcaline)
- Couleur : modification de la coloration du milieu récepteur mesurée en un point représentatif de la zone de mélange inférieure à 100 mg Pt/l

#### ARTICLE 4.3.8. GESTION DES EAUX POLLUEES ET DES EAUX RESIDUAIRES INTERNES A L'ETABLISSEMENT

Les réseaux de collecte sont conçus pour évacuer séparément chacune des diverses catégories d'eaux polluées issues des activités ou sortant des ouvrages d'épuration interne vers les traitements appropriés avant d'être évacuées vers le milieu récepteur autorisé à les recevoir.

#### ARTICLE 4.3.9. VALEURS LIMITES D'EMISSION DES EAUX RESIDUAIRES AVANT RACCORDEMENT AU RESEAU COMMUNAUTAIRE POUR REJET DANS LA STATION D'EPURATION COLLECTIVE

Les eaux de rinçage des installations de production (7500 m<sup>3</sup>/an) et les eaux de rinçage de la déminéralisation (2000 m<sup>3</sup>/an) sont pré-traitées par la station d'évapo-concentration interne avant raccordement au réseau communautaire.

Les débits maxima autorisés au point de rejet n° 1 sont :

Flux annuel	12500 m <sup>3</sup> /an
Débit journalier	96 m <sup>3</sup> /j
Débit horaire	4 m <sup>3</sup> /h

Les valeurs limites de concentration imposées à l'effluent en sortie station d'épuration interne avant raccordement à la station d'épuration urbaine :

Paramètres	Concentration maximale en mg/l	Concentration moyenne mensuelle en mg/l	Flux maximal journalier en kg/j
MesT	600	120	45
DBO <sub>5</sub>	800	250	25
DCO	2000	1000	80
Azote global (exprimé en N)	150	-	7,5
NTK	50	50	1
Phosphore total (exprimé en P)	8	8	0,5

En cas de dysfonctionnement des installations de pré-traitement, l'exploitant prend toutes les dispositions nécessaires pour récupérer les matières et substances susceptibles de présenter un risque pour les agents, les réseaux et/ou la station d'épuration et éviter leur déversement dans le réseau public.

#### ARTICLE 4.3.10. VALEURS LIMITES D'EMISSION DES EAUX DOMESTIQUES

Les eaux domestiques sont traitées et évacuées conformément aux règlements en vigueur et respectent les valeurs définies par le réseau de collecte des eaux usées urbaines.

#### ARTICLE 4.3.11. EAUX PLUVIALES SUSCEPTIBLES D'ETRE POLLUEES

Les eaux pluviales polluées et collectées dans les installations sont éliminées vers les filières de traitement des déchets appropriées. En l'absence de pollution préalablement caractérisée, elles pourront être évacuées vers le milieu récepteur dans les limites autorisées par le présent arrêté.

Il est interdit d'établir des liaisons directes entre les réseaux de collecte des eaux pluviales et les réseaux de collecte des effluents pollués ou susceptibles d'être pollués.

#### ARTICLE 4.3.12. VALEURS LIMITES D'EMISSION DES EAUX EXCLUSIVEMENT PLUVIALES

Les eaux pluviales de voirie sont collectées et pré-traitées par un séparateur à hydrocarbures de classe I avant de rejoindre les eaux pluviales non polluées. En sortie déboureur, les concentrations maximales des principaux polluants présents respectent les valeurs suivantes :

Paramètres	Concentration en mg/l
MesT	35
Hydrocarbures	5

## **TITRE 5 - DECHETS**

### **CHAPITRE 5.1 PRINCIPES DE GESTION**

#### **ARTICLE 5.1.1. LIMITATION DE LA PRODUCTION DE DECHETS**

L'exploitant prend toutes les dispositions nécessaires dans la conception, l'aménagement, et l'exploitation de ses installations pour assurer une bonne gestion des déchets de son entreprise et en limiter la production.

#### **ARTICLE 5.1.2. SEPARATION DES DECHETS**

L'exploitant effectue à l'intérieur de son établissement la séparation des déchets (dangereux ou non) de façon à faciliter leur traitement ou leur élimination dans des filières spécifiques.

Les déchets dangereux sont définis par l'article R 541-8 du code de l'environnement

Les déchets d'emballage visés par les articles R 543-66 à R 543-72 du code de l'environnement sont valorisés par réemploi, recyclage ou toute autre action visant à obtenir des déchets valorisables ou de l'énergie.

Les huiles usagées doivent être éliminées conformément aux articles R 543-3 à R 543-15 et R 543-40 du code de l'environnement portant réglementation de la récupération des huiles usagées et ses textes d'application (arrêté ministériel du 28 janvier 1999). Elles sont stockées dans des réservoirs étanches et dans des conditions de séparation satisfaisantes, évitant notamment les mélanges avec de l'eau ou tout autre déchet non huileux ou contaminé par des PCB.

Les piles et accumulateurs usagés doivent être éliminés conformément aux dispositions de l'article R543-131 du code de l'environnement relatif à la mise sur le marché des piles et accumulateurs et à leur élimination.

Les pneumatiques usagés doivent être éliminés conformément aux dispositions de l'article R 543-137 à R 543-151 du code de l'environnement ; ils sont remis à des opérateurs agréés (collecteurs ou exploitants d'installations d'élimination) ou aux professionnels qui utilisent ces déchets pour des travaux publics, de remblaiement, de génie civil ou pour l'ensilage.

Les déchets d'équipements électriques et électroniques sont enlevés et traités selon les dispositions des articles R 543-196 à R 543-201 du code de l'environnement.

Les huiles usagées doivent être remises à des opérateurs agréés (ramasseurs ou exploitants d'installations d'élimination).

#### **ARTICLE 5.1.3. CONCEPTION ET EXPLOITATION DES INSTALLATIONS D'ENTREPOSAGE DES DECHETS**

Les déchets et résidus produits, entreposés dans l'établissement, avant leur traitement ou leur élimination, doivent être dans des conditions ne présentant pas de risques de pollution (prévention d'un lessivage par des eaux météoriques, d'une pollution des eaux superficielles et souterraines, des envols et des odeurs) pour les populations avoisinantes et l'environnement.

En particulier, les aires d'entreposage de déchets susceptibles de contenir des produits polluants sont réalisées sur des aires étanches et aménagées pour la récupération des éventuels liquides épandus et des eaux météoriques souillées.

#### **ARTICLE 5.1.4. DECHETS TRAITES OU ELIMINES A L'EXTERIEUR DE L'ETABLISSEMENT**

L'exploitant élimine ou fait éliminer les déchets produits dans des conditions propres à garantir les intérêts visés à l'article L 511-1 du code de l'environnement. Il s'assure que les installations utilisées pour cette élimination sont régulièrement autorisées à cet effet.

#### **ARTICLE 5.1.5. DECHETS TRAITES OU ELIMINES A L'INTERIEUR DE L'ETABLISSEMENT**

A l'exception des installations spécifiquement autorisées, toute élimination de déchets dans l'enceinte de l'établissement (incinération à l'air libre, mise en dépôt à titre définitif) est interdite.

### ARTICLE 5.1.6. TRANSPORT

Chaque lot de déchets dangereux expédié vers l'extérieur doit être accompagné du bordereau de suivi établi en application de l'arrêté ministériel du 29 juillet 2005 relatif au bordereau de suivi des déchets dangereux mentionné à l'article 541-45 du code de l'environnement.

Les opérations de transport de déchets doivent respecter les dispositions des articles R 541-50 à R 541-64 et R 541-79 du code de l'environnement relatif au transport par route au négoce et au courtage de déchets. La liste mise à jour des transporteurs utilisés par l'exploitant, est tenue à la disposition de l'inspection des installations classées.

L'importation ou l'exportation de déchets ne peut être réalisée qu'après accord des autorités compétentes en application du règlement (CE) n° 1013/2006 du Parlement européen et du Conseil du 14 juin 2006 concernant les transferts de déchets.

### ARTICLE 5.1.7. DECHETS PRODUITS PAR L'ETABLISSEMENT

Les principaux déchets générés par le fonctionnement normal des installations sont limités aux quantités suivantes :

Type de déchets	Codes des déchets	Nature des déchets	Tonnage annuel	Mode de stockage	Filière d'élimination
Déchets non dangereux	20 03 01	Déchets industriels banals (DIB) en mélange	180 t	Container fermé + compacteur	Enfouissement
	15 01 02	Déchets plastiques non souillés	17 t		
	15 01 01 20 01 01	Cartons	170 t	Benne	Valorisation
	15 01 03	Palettes bois	300 t	Stockage extérieur	Valorisation
	15 01 02 15 01 04	Bidons et fûts métalliques ou plastiques	250 t	Stockage extérieur	Valorisation
Déchets dangereux	15 01 10 *	Déchets plastiques et cartons souillés	80 t	Container fermé + compacteur	Valorisation
	18 01 03*	Déchets du laboratoire de microbiologie	1 t	Stockage intérieur dans jets plastiques et cartons	Incinération
	15 02 02* 16 05 06* 16 05 08* 06 01 06* 20 01 13*	Déchets chimiques des laboratoires	1 t	Stockage intérieur dans caisse et bidons	Incinération
	07 06 11 *	Boues de STEP	360 t	Cuve enterrée	Incinération
	14 06 03*	Solvants stripping STEP	80 t	Container dans le bâtiment de stockage des inflammables	Valorisation
	16 06 01* 16 02 13* 20 01 21* 20 01 33* 08 03 12* 08 03 17*	Autres déchets (piles, néons, électroniques...)	2 t	Stockage intérieur dans caisse et container	Valorisation

### ARTICLE 5.1.8. EMBALLAGES INDUSTRIELS

Les déchets d'emballages industriels doivent être éliminés dans les conditions des articles R 543-66 à R 543-72 et R 543-74 du code de l'environnement portant application des articles L 541-1 et suivants du code de l'environnement relatifs à l'élimination des déchets et à la récupération des matériaux et relatif, notamment, aux déchets d'emballage dont les détenteurs ne sont pas des ménages (J.O. du 21 juillet 1994).

## TITRE 6 PREVENTION DES NUISANCES SONORES ET DES VIBRATIONS

### CHAPITRE 6.1 DISPOSITIONS GENERALES

#### ARTICLE 6.1.1. AMENAGEMENTS

L'installation est construite, équipée et exploitée de façon que son fonctionnement ne puisse être à l'origine de bruits transmis par voie aérienne ou solidienne, de vibrations mécaniques susceptibles de compromettre la santé ou la sécurité du voisinage ou de constituer une nuisance pour celle-ci.

Les prescriptions de l'arrêté ministériel du 23 janvier 1997 relatif à la limitation des bruits émis dans l'environnement par les installations relevant du livre V – titre I du Code de l'Environnement, ainsi que les règles techniques annexées à la circulaire du 23 juillet 1986 relative aux vibrations mécaniques émises dans l'environnement par les installations classées sont applicables.

#### ARTICLE 6.1.2. VEHICULES ET ENGIN

Les véhicules de transport, les matériels de manutention et les engins de chantier utilisés à l'intérieur de l'établissement, et susceptibles de constituer une gêne pour le voisinage, sont conformes aux dispositions des articles R 571-1 à R 571-24 du code de l'environnement.

#### ARTICLE 6.1.3. APPAREILS DE COMMUNICATION

L'usage de tout appareil de communication par voie acoustique (sirènes, avertisseurs, haut-parleurs ...) gênant pour le voisinage est interdit sauf si leur emploi est exceptionnel et réservé à la prévention ou au signalement d'incidents graves ou d'accidents.

### CHAPITRE 6.2 NIVEAUX ACOUSTIQUES

#### ARTICLE 6.2.1. VALEURS LIMITES D'EMERGENCE

Le LAeq ou L50 ambiant est supérieur à 45 dB(A) (usine en fonctionnement) dans les zones à émergence réglementée (rue du Grand Sainghin).

Niveau de bruit ambiant existant dans les zones à émergence réglementée (incluant le bruit de l'établissement)	Émergence admissible pour la période allant de 7h à 22h, sauf dimanches et jours fériés	Émergence admissible pour la période allant de 22h à 7h, ainsi que les dimanches et jours fériés
Supérieur à 45 dB(A)	5 dB(A)	3 dB(A)

#### ARTICLE 6.2.2. NIVEAUX LIMITES DE BRUIT

Les niveaux limites de bruit ne doivent pas dépasser en limite de propriété de l'établissement les valeurs suivantes pour les différentes périodes de la journée :

Point de mesure	Emplacement	PERIODE DE JOUR Allant de 7h à 22h, (sauf dimanches et jours fériés)	PERIODE DE NUIT Allant de 22h à 7h, (ainsi que dimanches et jours fériés)
1	Limite de propriété Est, côté RD 146	70	60
2	Limite de propriété Ouest	70	60
3	Voisinage habité proche, rue du Grand Sainghin	70	60

Les émissions sonores dues aux activités des installations ne doivent pas engendrer une émergence supérieure aux valeurs admissibles fixées dans le tableau figurant à l'article 6.2.1, dans les zones à émergence réglementée.

### CHAPITRE 6.3 VIBRATIONS

En cas d'émissions de vibrations mécaniques gênantes pour le voisinage ainsi que pour la sécurité des biens ou des personnes, les points de contrôle, les valeurs des niveaux limites admissibles ainsi que la mesure des niveaux vibratoires émis seront déterminés suivant les spécifications des règles techniques annexées à la circulaire ministérielle n° 23 du 23 juillet 1986 relative aux vibrations mécaniques émises dans l'environnement par les installations classées.

## **TITRE 7 - PREVENTION DES RISQUES TECHNOLOGIQUES**

### **CHAPITRE 7.1 CARACTERISATION DES RISQUES**

#### **ARTICLE 7.1.1. INVENTAIRE DES SUBSTANCES OU PREPARATIONS DANGEREUSES PRESENTES DANS L'ETABLISSEMENT**

L'inventaire et l'état des stocks des substances ou préparations dangereuses susceptibles d'être présentes dans l'établissement (nature, état physique, quantité, emplacement) en tenant compte des phrases de risques codifiées par la réglementation en vigueur est constamment tenu à jour. Le résultat de ce recensement est communiqué à Monsieur le Préfet avant le 31 mars 2012 puis tous les trois ans.

Cet inventaire est tenu à la disposition permanente des services de secours.

#### **ARTICLE 7.1.2. POLITIQUE DE PREVENTION DES ACCIDENTS MAJEURS**

Les installations doivent être conçues, construites, exploitées et entretenues conformément à L'État de l'art, en vue de prévenir les accidents majeurs impliquant des substances ou des préparations dangereuses et de limiter leurs conséquences pour l'homme et pour l'environnement.

L'exploitant définit une politique de prévention des accidents majeurs. L'exploitant définit les objectifs, les orientations et les moyens pour l'application de cette politique. Les moyens sont proportionnés aux risques d'accidents majeurs identifiés dans l'étude de dangers. L'exploitant assure l'information du personnel de l'établissement sur la politique de prévention des accidents majeurs.

Tout au long de la vie de l'installation, l'exploitant veille à l'application de la politique de prévention des accidents majeurs et s'assure du maintien du niveau de maîtrise des risques.

#### **ARTICLE 7.1.3. MISE EN PLACE D'UN SYSTEME DE GESTION DE LA SECURITE**

L'exploitant met en place dans l'établissement un système de gestion de la sécurité applicable à toutes les installations susceptibles de générer des accidents majeurs.

L'exploitant affecte des moyens appropriés au système de gestion de la sécurité. Il veille à son bon fonctionnement.

Le système de gestion de la sécurité s'inscrit dans le système de gestion général de l'établissement. Il définit l'organisation, les fonctions des personnels, les procédures et les ressources qui permettent de déterminer et de mettre en œuvre la politique de prévention des accidents majeurs.

Le système de gestion de la sécurité précise, par des dispositions spécifiques, les situations ou aspects suivants de l'activité :

##### **Article 7.1.3.1. Organisation, formation**

Les fonctions des personnels associés à la prévention et au traitement des accidents majeurs, à tous les niveaux de l'organisation, sont décrits.

Les besoins en matière de formation des personnels associés à la prévention des accidents majeurs sont identifiés. L'organisation de la formation ainsi que la définition et l'adéquation du contenu de cette formation sont explicitées.

Le personnel extérieur à l'établissement mais susceptible d'être impliqué dans la prévention et le traitement d'un accident majeur est identifié. Les modalités d'interface avec ce personnel sont explicitées.

##### **Article 7.1.3.2. Identification et évaluation des risques d'accidents majeurs**

Des procédures sont mises en œuvre pour permettre une identification systématique des risques d'accident majeur susceptibles de se produire en toute configuration d'exploitation des installations.

Ces procédures doivent permettre d'apprécier les possibilités d'occurrence et d'évaluer la gravité des risques d'accidents identifiés.



#### **Article 7.1.3.3. Maîtrise des procédés, maîtrise d'exploitation**

Des procédures et des instructions sont mises en œuvre pour permettre la maîtrise des procédés et l'exploitation des installations dans des conditions de sécurité optimales. Les phases de mise à l'arrêt et de démarrage des installations, d'arrêt, de même que les opérations d'entretien et de maintenance, même sous-traitées, font l'objet de telles procédures.

#### **Article 7.1.3.4. Gestion des modifications**

Des procédures sont mises en œuvre pour les modifications apportées aux installations et aux procédés et pour la conception de nouvelles installations ou de nouveaux procédés.

#### **Article 7.1.3.5. Gestion des situations d'urgence**

En cohérence avec les procédures du point 2 (identification et évaluation des risques d'accidents majeurs) et du point 3 (maîtrise des procédés et maîtrise d'exploitation), des procédures sont mises en œuvre pour la gestion des situations d'urgence. Leur articulation avec le plan d'opération interne est précisée.

Ces procédures font l'objet :

- d'une formation spécifique dispensée à l'ensemble du personnel concerné travaillant dans l'établissement, y compris le personnel d'entreprises extérieures appelé à intervenir momentanément dans l'établissement ;
- de mises en œuvre expérimentales régulières et, si nécessaire, d'aménagement.

#### **Article 7.1.3.6. Gestion du retour d'expérience**

Des procédures sont mises en œuvre pour détecter les accidents et les accidents évités de justesse, notamment lorsqu'il y a eu des défaillances de mesures de prévention, pour organiser les enquêtes et les analyses nécessaires, pour remédier aux défaillances détectées et pour assurer le suivi des actions correctives. Des bilans réguliers en sont établis et sont tenus à la disposition de l'inspection des installations classées.

#### **Article 7.1.3.7. Contrôle du système de gestion de la sécurité, audits et revues de direction**

##### **7-1 Contrôle du système de gestion de la sécurité**

Des dispositions sont prises pour s'assurer du respect permanent des procédures élaborées dans le cadre du système de gestion de la sécurité, et pour remédier aux éventuels cas de non-respect constatés.

##### **7-2 Audits**

Des procédures sont mises en œuvre pour évaluer de façon périodique ou systématique :

- le respect des objectifs fixés dans le cadre de la politique de prévention des accidents majeurs,
- l'efficacité du système de gestion de la sécurité et son adéquation à la prévention des accidents majeurs.

##### **7-3 Revues de direction**

La direction procède, notamment sur la base des éléments résultant des points 6 « Gestion du retour d'expérience », 7.1 « contrôle du système de gestion de la sécurité » et 7.2 « audits », à une analyse régulière et documentée de la mise en œuvre de la politique de prévention des accidents majeurs et de la performance du système de gestion de la sécurité.

L'exploitant transmet chaque année au Préfet pour le 31 mars de l'année « *n* » une note synthétique présentant les résultats de l'analyse des revues de l'année « *n-1* ».

Cette note comprend en particulier :

- l'extrait correspondant à la période en cause des bilans établis en application de l'article 7.1.3.6 « Gestion du retour d'expérience », en référence aux incidents ou accidents identifiés lors de cette période
- les dates et objets des audits conduits sur la période, ainsi que les noms, fonctions, qualités et organismes d'appartenance des auditeurs
- les conclusions des revues de direction conduites et les évolutions envisagées de la politique de prévention des accidents majeurs et du système de gestion de la sécurité.

#### **ARTICLE 7.1.4. ZONAGES INTERNES A L'ETABLISSEMENT**

L'exploitant identifie les zones de l'établissement susceptibles d'être à l'origine d'incendie, d'émanations toxiques ou d'explosion de par la présence de substances ou préparations dangereuses stockées ou utilisées ou d'atmosphères nocives ou explosibles pouvant survenir soit de façon permanente ou semi-permanente.

Ces zones sont matérialisées par des moyens appropriés et reportées sur un plan systématiquement tenu à jour.

La nature exacte du risque et les consignes à observer sont indiquées à l'entrée de ces zones et en tant que de besoin rappelées à l'intérieur de celles-ci. Ces consignes sont incluses dans les plans de secours.

#### ARTICLE 7.1.5. INFORMATION PREVENTIVE SUR LES EFFETS DOMINO EXTERNES

L'exploitant tient les exploitants d'installations classées voisines informés des risques d'accident majeurs identifiés dans l'étude de dangers dès lors que les conséquences de ces accidents majeurs sont susceptibles d'affecter les dites installations.

Il transmet copie de cette information au Préfet et à l'inspection des installations classées. Il procède de la sorte lors de chacune des révisions de l'étude des dangers ou des mises à jours relatives à la définition des périmètres ou à la nature des risques.

### CHAPITRE 7.2 INFRASTRUCTURES ET INSTALLATIONS

#### ARTICLE 7.2.1. ACCES ET CIRCULATION DANS L'ETABLISSEMENT

L'exploitant fixe les règles de circulation et de stationnement, applicables à l'intérieur de l'établissement. Les règles sont portées à la connaissance des intéressés par une signalisation adaptée et une information appropriée. Des places de stationnement pour les véhicules en attente au poste de sécurité sont créées pour prévenir tout encombrement de la route départementale D146.

Les voies de circulation et d'accès sont notamment délimitées, maintenues en constant état de propreté et dégagées de tout objet susceptible de gêner le passage. Ces voies sont aménagées pour que les engins des services d'incendie et de secours puissent évoluer sans difficulté.

Dans un délai n'excédant pas la mise en service des installations projetées, l'exploitant disposera d'une entrée sur la route départementale D146 avec aménagement de la voie d'accès sous la forme d'un « tourne à gauche » qui sécurisera l'entrée sur le site.

L'établissement est efficacement clôturé sur la totalité de sa périphérie.

Un accès de secours, en plus de l'entrée du site, est en permanence maintenu accessible de l'extérieur du site pour les moyens d'intervention.

##### Article 7.2.1.1. Gardiennage et contrôle des accès

Aucune personne étrangère à l'établissement ne doit avoir libre accès aux installations.

L'exploitant prend les dispositions nécessaires au contrôle des accès, ainsi qu'à la connaissance permanente des personnes présentes dans l'établissement.

Un gardiennage est assuré en permanence.

##### Article 7.2.1.2. Caractéristiques minimales des voies

Les voies auront les caractéristiques minimales suivantes :

- largeur de la bande de roulement : 3,50 m
- rayon intérieur de giration : 11 m
- hauteur libre : 3,50 m
- résistance à la charge : 13 tonnes par essieu.

#### ARTICLE 7.2.2. BATIMENTS ET LOCAUX

Les locaux dans lesquels sont présents des personnels devant jouer un rôle dans la prévention des accidents en cas de dysfonctionnement de l'installation, sont implantés et protégés vis à vis des risques toxiques, d'incendie et d'explosion.

A l'intérieur des ateliers, les allées de circulation sont aménagées et maintenues constamment dégagées pour faciliter la circulation du personnel ainsi que l'intervention des secours en cas de sinistre.

Dans les bâtiments de stockage ou d'utilisation de produits susceptibles en cas d'accident de générer des dangers pour les intérêts visés à l'article L.511-1 du code de l'environnement, toutes les parois sont de propriété REI120.

Les dispositions constructives applicables au site sont les suivantes :

Bâtiment ou local	Dispositions constructives (côté A,B,C,D)
Local de stockage des matières premières liquides non inflammables en vrac	Murs coupe-feu (CF) REI 120 (A,B,D) REI 30 (C)
Local de stockage des matières premières liquides inflammables en vrac et basiques et/ou inflammables conditionnées (MP1)	Murs CF REI 120

Bâtiment ou local	Dispositions constructives (côté A,B,C,D)
Local de stockage des matières premières liquides acides et/ou comburantes (MP2)	Murs CF REI 120
Cellule de stockage 1 : produits finis conditionnés comburants	Murs CF REI 120 Écrans CF
Cellule de stockage 2 : produits finis conditionnés basiques	Murs CF REI 120 (A,C,D) REI 120 + portes de quai (B)
Cellule de stockage 3 : produits finis conditionnés acides, dangereux pour l'environnement et non étiquetés	Murs CF REI 120 (A,C,D) REI 120 + portes de quai (B)
Cellule de stockage 4 : produits finis conditionnés inflammables	Murs CF REI 120 (A,C,D) REI 120 + portes de quai (B)
Cellule de stockage 5 : produits finis conditionnés acides, dangereux pour l'environnement et non étiquetés	Murs CF REI 120 (A,C,D) REI 120 + portes de quai (B)
Cellule de stockage 6 : produits finis conditionnés non étiquetés et matériaux combustibles	Murs CF REI 120 (A,C,D) REI 120 + portes de quai (B)
Cellule de stockage 7 : produits finis conditionnés non étiquetés, matériaux combustibles et plastiques	Murs CF REI 120
Cellule 8: stockage de matériaux combustibles et plastiques	Murs CF REI 120 (A,B,C) REI 120 + portes de quai (D)
Cellule SAV : stockage de matériaux plastiques	Murs CF REI 120 (B,C) REI 30 (A,D)
Cellule des emballages existants : stockage de matériaux combustibles et plastiques	Murs CF REI 120 (C,D) REI 60 (A,B)
Stockage extérieur de palettes bois	Mur CF REI 120 à 10 m du côté B
Atelier de fabrication (non ATEX) et de conditionnement (liquides inflammables ou non)	Murs CF REI 120 (A,B,D) REI 30 (C)
Atelier de fabrication ATEX	Murs CF REI 120
Aire de dépotage extérieure couverte	Mur CF REI 30 (A) pas d'autre mur CF

Les percements ou ouvertures effectués dans les murs ou parois séparatifs, par exemple pour le passage de gaines ou de galeries techniques sont rebouchés afin d'assurer un degré coupe-feu équivalent à celui exigé pour ces murs ou parois séparatifs. Les conduits de ventilation sont munis de clapets coupe-feu à la paroi de séparation, restituant le degré coupe-feu de la paroi traversée.

Les portes communicantes entre les murs coupe-feu sont de qualité EI 120 et munies d'un dispositif de fermeture automatique qui peut être commandé de part et d'autre du mur de séparation des cellules. La fermeture automatique des portes coupe-feu n'est pas gênée par des obstacles.

Les parois séparatives dépassent d'au moins 1 mètre la couverture au droit du franchissement. La toiture est recouverte d'une bande de protection incombustible de classe A1 sur une largeur minimale de 5 mètres, de part et d'autre des parois séparatives.

Les sols des aires et locaux de stockage sont incombustibles (classe A1).

### ARTICLE 7.2.3. INSTALLATIONS ELECTRIQUES – MISE A LA TERRE

Les installations électriques et les mises à la terre sont conçues, réalisées et entretenues conformément aux normes en vigueur.

Une vérification de l'ensemble de l'installation électrique est effectuée au minimum une fois par an par un organisme compétent qui mentionne très explicitement les déficiences relevées dans son rapport. L'exploitant conserve une trace écrite des éventuelles mesures correctives prises.

A proximité d'au moins une issue est installé un interrupteur central, bien signalé, permettant de couper l'alimentation électrique générale ou de chaque cellule. Les transformateurs de courant électrique, lorsqu'ils sont accolés ou à l'intérieur du dépôt, sont situés dans des locaux clos largement ventilés et isolés du dépôt par un mur et des portes coupe-feu, munies d'un ferme-porte. Ce mur et ces portes sont respectivement de degré REI 120 et EI 120.

Dans le cas d'un éclairage artificiel, seul l'éclairage électrique est autorisé.

Si l'éclairage met en œuvre des lampes à vapeur de sodium ou de mercure, l'exploitant prend toute disposition pour qu'en cas d'éclatement de l'ampoule, tous les éléments soient confinés dans l'appareil.

Les appareils d'éclairage électrique ne sont pas situés en des points susceptibles d'être heurtés en cours d'exploitation ou sont protégés contre les chocs.

Ils sont en toute circonstance éloignés des matières entreposées pour éviter leur échauffement.

#### **Article 7.2.3.1. Zones susceptibles d'être à l'origine d'une explosion**

Les dispositions de l'article 2 de l'arrêté ministériel du 31 mars 1980, portant réglementation des installations électriques des établissements réglementés au titre de la législation sur les installations classées et susceptibles de présenter des risques d'explosion, sont applicables à l'ensemble des zones de risque d'atmosphère explosive de l'établissement. Le plan des zones à risques d'explosion est porté à la connaissance de l'organisme chargé de la vérification des installations électriques.

Les masses métalliques contenant et/ou véhiculant des produits inflammables et explosibles susceptibles d'engendrer des charges électrostatiques sont mises à la terre et reliées par des liaisons équipotentielles.

#### **ARTICLE 7.2.4. PROTECTION CONTRE LA FOUDRE**

Les installations sur lesquelles une agression par la foudre peut être à l'origine d'événements susceptibles de porter gravement atteinte, directement ou indirectement à la sécurité des installations, à la sécurité des personnes ou à la qualité de l'environnement, sont protégées contre la foudre en application de l'arrêté ministériel en vigueur. Dans un délai n'excédant pas le 31 mars 2012, et dans tous les cas avant la mise en service des installations, les aménagements suivants doivent être réalisés :

- installation extérieure de protection foudre (IEPF) :
  - installation de 8 paratonnerres à dispositif d'amorçage (PDA)
- installation intérieure de protection foudre (IIPF) :
  - raccordement d'une protection par parafoudre type 1 au niveau de chaque tableau général basse tension (3 TGBT)
  - raccordement d'une protection par parafoudre de type 2 au niveau de chaque divisionnaire alimentant les équipements recensés importants pour la sécurité.

La réalisation des aménagements sera conforme aux préconisations de l'étude de protection contre la foudre n°09.02.1136-2/NE. Dans un délai de 6 mois à compter de l'installation des protections sur le site, l'exploitant transmettra à l'inspection des installations classées un rapport de vérification attestant de la conformité des installations aux préconisations de l'étude foudre sus-mentionnée.

#### **ARTICLE 7.2.5. SEISMES**

Les installations présentant un danger important pour les intérêts visés à l'article L. 511-1 du code de l'environnement sont protégées contre les effets sismiques conformément aux dispositions définies par l'arrêté ministériel en vigueur.

#### **ARTICLE 7.2.6. CHAUFFERIE**

La chaufferie est située dans un local exclusivement réservé à cet effet, isolé des bâtiments de stockage et d'exploitation par une paroi de degré REI 120. Toute communication éventuelle entre le local et ces bâtiments se fait soit par un sas équipé de deux blocs-portes pare-flamme de degré une demi-heure, munis d'un ferme-porte, soit par une porte coupe-feu de degré EI120.

À l'extérieur de la chaufferie est installée une vanne sur la canalisation d'alimentation des brûleurs permettant d'arrêter l'écoulement du combustible.

Un dispositif de détection de gaz déclenchant, selon une procédure préétablie, une alarme en cas de dépassement des seuils de danger, doit être mis en place. Ce dispositif doit couper l'arrivée du combustible et interrompre l'alimentation électrique, à l'exception de l'alimentation des matériels et des équipements destinés à fonctionner en atmosphère explosive, de l'alimentation en très basse tension et de l'éclairage de secours, sans que cette manœuvre puisse provoquer d'arc ou d'étincelle pouvant déclencher une explosion. L'emplacement des détecteurs est déterminé par l'exploitant en fonction des risques de fuite et d'incendie. Leur situation est repérée sur un plan. Ils sont contrôlés régulièrement et les résultats de ces contrôles sont consignés par écrit. Des étalonnages sont régulièrement effectués. Toute détection de gaz, au-delà de 60 % de la LIE, conduit à la mise en sécurité de toute installation susceptible d'être en contact avec l'atmosphère explosive. Cette mise en sécurité est prévue dans les consignes d'exploitation.

Le chauffage des bâtiments de stockage ou d'exploitation ne peut être réalisé que par eau chaude, vapeur produite par un générateur thermique ou autre système présentant un degré de sécurité équivalent. Les systèmes de chauffage par aérotherme à gaz ne sont pas autorisés dans les bâtiments de stockage ou d'exploitation.

Dans le cas d'un chauffage par air chaud pulsé de type indirect produit par un générateur thermique, toutes les gaines d'air chaud sont entièrement réalisées en matériaux A2 s1 d0 (anciennement M0). En particulier, les canalisations métalliques, lorsqu'elles sont calorifugées, ne sont garnies que de calorifuges matériaux A2 s1 d0 (anciennement M0). Des clapets coupe-feu sont installés si les canalisations traversent une paroi.

Les moyens de chauffage des postes de conduite des engins de manutention ou des bureaux des quais, s'ils existent, présentent les mêmes garanties de sécurité que ceux prévus pour les locaux dans lesquels ils circulent ou sont situés.

## **CHAPITRE 7.3 GESTION DES OPERATIONS PORTANT SUR DES SUBSTANCES POUVANT PRESENTER DES DANGERS**

### **ARTICLE 7.3.1. CONSIGNES D'EXPLOITATION DESTINEES A PREVENIR LES ACCIDENTS**

Les opérations comportant des manipulations susceptibles de créer des risques, en raison de leur nature ou de leur proximité avec des installations dangereuses, et la conduite des installations, dont le dysfonctionnement aurait par leur développement des conséquences dommageables pour le voisinage et l'environnement (phases de démarrage et d'arrêt, fonctionnement normal, entretien...) font l'objet de procédures et instructions d'exploitation écrites et contrôlées.

Ces consignes doivent notamment indiquer :

- l'interdiction de fumer ;
- l'interdiction de tout brûlage à l'air libre ;
- l'interdiction d'apporter du feu sous une forme quelconque à proximité du dépôt ;
- l'obligation du « permis d'intervention » ou « permis de feu » ;
- les procédures d'arrêt d'urgence et de mise en sécurité de l'installation (électricité, ventilation, climatisation, chauffage, fermeture des portes coupe-feu, obturation des écoulements d'égouts notamment) ;
- les moyens d'extinction à utiliser en cas d'incendie ;
- la procédure d'alerte avec les numéros de téléphone du responsable d'intervention de l'établissement, des services d'incendie et de secours.

Les consignes ou modes opératoires sont intégrés au système de gestion de la sécurité. Sont notamment définis : la fréquence de vérification des dispositifs de sécurité, le détail et les modalités des vérifications à effectuer en marche normale, dans les périodes transitoires, lors d'opérations exceptionnelles, à la suite d'un arrêt, après des travaux de modifications ou d'entretien de façon à vérifier que l'installation reste conforme aux dispositions du présent arrêté et que le procédé est maintenu dans les limites de sûreté définies par l'exploitant ou dans les modes opératoires.

L'exploitant affecte des moyens appropriés au système de gestion de la sécurité. Il veille à son bon fonctionnement.

L'exploitant tient à la disposition de l'inspection des installations classées les bilans relatifs à la gestion du retour d'expérience.

L'exploitant tient à la disposition de l'inspection des installations classées une note synthétique présentant les résultats des revues de direction réalisées conformément à l'arrêté du 10 mai 2000 modifié.

### **ARTICLE 7.3.2. INTERDICTION DE FEUX**

Il est interdit d'apporter du feu ou une source d'ignition sous une forme quelconque dans les zones de dangers présentant des risques d'incendie ou d'explosion sauf pour les interventions ayant fait l'objet d'un permis d'intervention spécifique.

### **ARTICLE 7.3.3. FORMATION DU PERSONNEL**

Outre l'aptitude au poste occupé, les différents opérateurs et intervenants sur le site, y compris le personnel intérimaire, reçoivent une formation sur les risques inhérents des installations, la conduite à tenir en cas d'incident ou accident et, sur la mise en œuvre des moyens d'intervention.

Des mesures sont prises pour vérifier le niveau de connaissance et assurer son maintien.

Cette formation comporte notamment :

- toutes les informations utiles sur les produits manipulés, les réactions chimiques et opérations de fabrication mises en œuvre,
- les explications nécessaires pour la bonne compréhension des consignes,
- des exercices périodiques de simulation d'application des consignes de sécurité prévues par le présent arrêté, ainsi qu'un entraînement régulier au maniement des moyens d'intervention affectés à leur unité,
- un entraînement périodique à la conduite des unités en situation dégradée vis-à-vis de la sécurité et à l'intervention sur celles-ci,
- une sensibilisation sur le comportement humain et les facteurs susceptibles d'altérer les capacités de réaction face au danger
- pour le personnel de production, une formation spécifique au risque chimique et ATEX.

#### ARTICLE 7.3.4. TRAVAUX D'ENTRETIEN ET DE MAINTENANCE

Tous les travaux d'extension, modification ou maintenance dans les installations ou à proximité des zones à risque inflammable, explosible et toxique sont réalisés sur la base d'un dossier préétabli définissant notamment leur nature, les risques présentés, les conditions de leur intégration au sein des installations ou unités en exploitation et les dispositions de conduite et de surveillance à adopter.

Les travaux font l'objet d'un permis délivré par une personne dûment habilitée et nommément désignée.

##### Article 7.3.4.1. « permis d'intervention » ou « permis de feu »

Les travaux conduisant à une augmentation des risques (emploi d'une flamme ou d'une source chaude par exemple) ne peuvent être effectués qu'après délivrance d'un « permis d'intervention » et éventuellement d'un « permis de feu » et en respectant une consigne particulière

Le « permis d'intervention » et éventuellement le « permis de feu » et la consigne particulière doivent être établis et visés par l'exploitant ou une personne qu'il aura nommément désignée. Lorsque les travaux sont effectués par une entreprise extérieure, le « permis d'intervention » et éventuellement le « permis de feu » et la consigne particulière doivent être signés par l'exploitant et l'entreprise extérieure ou les personnes qu'ils auront nommément désignées.

Après la fin des travaux et avant la reprise de l'activité, une vérification des installations doit être effectuée par l'exploitant ou son représentant ou le représentant de l'éventuelle entreprise extérieure.

### CHAPITRE 7.4 MESURES DE MAITRISE DES RISQUES

#### ARTICLE 7.4.1. LISTE DE MESURES DE MAITRISE DES RISQUES

Pour les phénomènes dangereux susceptibles d'avoir des effets hors de l'établissement, l'ensemble des mesures de maîtrise des risques, techniques et organisationnelles, prescrites ou figurant dans l'étude de dangers visée dans le présent arrêté, ont une cinétique de mise en œuvre en adéquation avec celle des événements à maîtriser, sont efficaces, testées et maintenues de façon à garantir la pérennité de leur action.

Les paramètres relatifs aux performances de ces mesures de maîtrise des risques sont définis et suivis, leurs dérives détectées et corrigées, dans le cadre des procédures du système de gestion de sécurité de l'exploitant.

L'exploitant met à disposition de l'inspection des installations classées l'ensemble des documents permettant de justifier du respect des critères détaillés dans le paragraphe précédent, notamment :

- les programmes d'essais périodiques de ces mesures de maîtrise des risques ;
- les résultats de ces programmes ;
- les actions de maintenance préventives ou correctives réalisées sur ces mesures de maîtrise des risques.

Le tableau ci-dessous récapitule la liste des mesures de maîtrise des risques (MMR) retenues selon les fonctions importantes pour la sécurité associées :

Mesure de Maîtrise des Risques	Niveau de confiance	Arguments pour le niveau de sécurité retenu	Tâches organisationnelles pour assurer les performances de l'élément IPS	Fonction sécurité associée
Moyen de lutte incendie sur site (extincteurs, RIA, désenfumage, détection incendie)	1	Équipements passifs associés à une procédure	Vérification annuelle par organisme agréé Formation du personnel Exercices incendie	Éviter la propagation d'un incendie
Installation d'extinction automatique secourue (sprinklage)	1	Équipements asservis à une détection automatique	Vérification annuelle par organisme agréé	Éviter la propagation d'un incendie
Bassin de réserve incendie (4 bassins de 120 m <sup>3</sup> )	0	Procédure	Vérification visuelle quotidienne du niveau des quatre bassins	Limiter la propagation d'un incendie
Protection contre les effets de la foudre (IEPF et IIPF)	0	Équipements passifs	Vérifications périodiques : 6 mois après l'installation des protections sur le site, vérification visuelle annuelle, complète tous les 2 ans	Éviter la propagation de la foudre

Les mesures de maîtrise des risques identifiées dans l'étude de dangers et les opérations de maintenance afférentes sont intégrées dans le Système de Gestion de la Sécurité.

La liste des mesures de maîtrise des risques fait l'objet d'un suivi rigoureux. Les dispositifs sont contrôlés périodiquement et maintenus au niveau de fiabilité décrit dans l'étude de dangers, en état de fonctionnement selon des procédures écrites.

Les opérations de maintenance et de vérification sont enregistrées et archivées.

En cas d'indisponibilité d'un dispositif ou élément d'une mesure de maîtrise des risques, l'installation est arrêtée et mise en sécurité sauf si l'exploitant a défini et mis en place les mesures compensatoires dont il justifie l'efficacité et la disponibilité.

#### ARTICLE 7.4.2. DOMAINE DE FONCTIONNEMENT SUR DES PROCEDES

L'exploitant établit, sous sa responsabilité les plages de variation des paramètres qui déterminent la sûreté de fonctionnement des installations. L'installation est équipée de dispositifs d'alarme lorsque les paramètres sont susceptibles de sortir des plages de fonctionnement sûr.

Les dispositifs utilisés à cet effet sont indépendants des systèmes de conduite. Toute disposition contraire doit être justifiée et faire l'objet de mesures compensatoires.

Les systèmes de mise en sécurité des installations sont à sécurité positive.

#### ARTICLE 7.4.3. GESTION DES ANOMALIES ET DEFAILLANCES DE MESURES DE MAITRISE DES RISQUES

Les anomalies et les défaillances des mesures de limitation des risques sont enregistrées et gérées par l'exploitant dans le cadre d'un processus d'amélioration continue selon les principales étapes mentionnées à l'alinéa suivant.

Ces anomalies et défaillances doivent :

- être signalées et enregistrées,
- être hiérarchisées et analysées
- et donner lieu dans les meilleurs délais à la définition et à la mise en place de parades techniques ou organisationnelles, dont leur application est suivie dans la durée

L'exploitant tient à la disposition de l'inspection des installations classées un registre dans lequel ces différentes étapes sont consignées

Chaque année, l'exploitant réalise une analyse globale de la mise en œuvre de ce processus sur la période écoulée.

Sont transmis à l'inspection des installations classées avant le 1er du mois de mars de chaque année :

- les enseignements généraux tirés de cette analyse et les orientations retenues
- la description des retours d'expérience tirés d'événements rares ou pédagogiques dont la connaissance ou le rappel est utile pour l'exercice d'activités comparables.

#### ARTICLE 7.4.4. SURVEILLANCE ET DETECTION DES ZONES POUVANT ETRE A L'ORIGINE DE RISQUES

Conformément aux engagements dans l'étude de dangers, et le cas échéant en renforçant son dispositif, l'exploitant met en place un réseau de détecteurs en nombre suffisant avec un report d'alarme en salle de contrôle.

L'exploitant dresse la liste de ces détecteurs avec leur fonctionnalité et détermine les opérations d'entretien destinées à maintenir leur efficacité dans le temps.

La surveillance d'une zone pouvant être à l'origine des risques ne repose pas sur un seul point de détection.

Pour les zones susceptibles de présenter une atmosphère inflammable (stockage, fabrication et conditionnement de liquides inflammables), des détections et asservissements sont mis en place.

Le site est équipé d'un réseau de sprinklage eau et AFFF étendu à l'ensemble des cellules de stockage ainsi qu'aux locaux de stockage, de fabrication et de conditionnement. La détection par élévation de la température des têtes de sprinkleur déclenche l'extinction automatique de la zone concernée et l'alarme vers le poste de garde.

La remise en service d'une installation arrêtée à la suite d'une détection, ne peut être décidée que par une personne déléguée à cet effet, après examen détaillé des installations, et analyse de la défaillance ayant provoqué l'alarme.

Le tableau ci-dessous récapitule les systèmes de détection et d'alarme :

Localisation	Objet de la détection	Seuils d'alarme et actions
--------------	-----------------------	----------------------------

Localisation	Objet de la détection	Seuils d'alarme et actions
Fabrication ATEX	Débit de la gaine d'extraction du local	Absence de débit : arrêt du moteur de soufflage du local et alarme de niveau 1 (lumineuse flash orange)
	Explosimétrie (référence ISOPROPANOL)	20% LIE : passage de l'extraction en vitesse rapide et alarme niveau 1 40% LIE : maintien de l'extraction en vitesse rapide, alarme de niveau 2 (lumineuse flash rouge), arrêt asservi de l'installation et fermeture des portes automatiques 1, 2 et 3
	Débit d'extraction dans la gaine des anneaux de Pouyès	Débit d'extraction bas : arrêt moteur de soufflage du local , et alarme de niveau 1
	Élévation de température	Détection incendie : arrêt moteurs d'extraction et de soufflage du local, alarme de niveau 2, arrêt de l'installation, fermeture des portes automatiques 1,2 et 3, coupure de l'alimentation des armoires électriques du local Détection incendie : arrêt moteur de soufflage du local et du moteur d'extraction des anneaux de Pouyès et alarme de niveau 1
Cuves de stockage vrac et cuves de mélange des liquides inflammables	Débit de la gaine d'extraction des cuves	Absence de débit d'extraction : alarme de niveau 1
	Explosimétrie (référence ISOPROPANOL)	20% LIE : passage de l'extraction en vitesse rapide et alarme niveau 1 40% LIE : maintien de l'extraction en vitesse rapide, alarme de niveau 2, arrêt asservi de l'installation et fermeture des portes automatiques 2 et 4
	Élévation de température	Détection incendie : arrêt moteurs d'extraction, alarme de niveau 2, fermeture des portes automatiques 2 et 4
Extraction zone stockage des MP inflammables	Débit de la gaine d'extraction du local	Absence de débit d'extraction : alarme de niveau 1
	Explosimétrie (référence ISOPROPANOL)	20% LIE : passage de l'extraction en vitesse rapide et alarme niveau 1 40% LIE : maintien de l'extraction en vitesse rapide, alarme de niveau 2, arrêt asservi de l'installation et fermeture des portes automatiques 2 et 4
	Élévation de température	Détection incendie : arrêt moteurs d'extraction, alarme de niveau 2, fermeture des portes automatiques 2 et 4
Extraction des lignes de conditionnement	Débit de la gaine d'extraction des conditionneuses	Absence de débit d'extraction : arrêt conditionneuses asservi et alarme de niveau 1
	Élévation de température	Détection incendie : arrêt moteurs d'extraction, et arrêt des conditionneuses
Cellules du bâtiment	Élévation de température	Alarme vers le poste de garde Déclenchement de l'extinction automatique (eau ou générateurs de mousse selon cellules)
Dépotage	Élévation de température	Alarme vers le poste de garde Déclenchement de l'extinction automatique(déluge mousse sur camion citerne)
Cellules de stockage de matières plastiques (cellules 8, SAV et cellules des emballages existants)	Fumées	Détection incendie : report au poste de garde et couplage à l'alarme sonore d'évacuation du personnel
Portes coupe-feu	Élévation de température	Détecteur thermique : fermeture de la porte

## CHAPITRE 7.5 PREVENTION DES POLLUTIONS ACCIDENTELLES

### ARTICLE 7.5.1. ORGANISATION DE L'ETABLISSEMENT

Une consigne écrite doit préciser les vérifications à effectuer, en particulier pour s'assurer périodiquement de l'étanchéité des dispositifs de rétention, préalablement à toute remise en service après arrêt d'exploitation, et plus généralement aussi souvent que le justifieront les conditions d'exploitation.

Les vérifications, les opérations d'entretien et de vidange des rétentions doivent être notées sur un registre spécial tenu à la disposition de l'inspection des installations classées.

### ARTICLE 7.5.2. ÉTIQUETAGE DES SUBSTANCES ET PREPARATIONS DANGEREUSES

Les fûts, réservoirs et autres emballages, les récipients fixes de stockage de produits dangereux d'un volume supérieur à 800 l portent de manière très lisible la dénomination exacte de leur contenu, le numéro et le symbole de danger défini dans la réglementation relative à l'étiquetage des substances et préparations chimiques dangereuses.

A proximité des aires permanentes de stockage de produits dangereux en récipients mobiles, les symboles de danger ou les codes correspondant aux produits doivent être indiqués de façon très lisible.



### ARTICLE 7.5.3. RETENTIONS

Tout stockage fixe ou temporaire d'un liquide susceptible de créer une pollution des eaux ou des sols est associé à une capacité de rétention dont le volume est au moins égal à la plus grande des deux valeurs suivantes :

- 100 % de la capacité du plus grand réservoir,
- 50 % de la capacité des réservoirs associés.

Cette disposition n'est pas applicable aux bassins de traitement des eaux résiduaires.

Pour les stockages de récipients de capacité unitaire inférieure ou égale à 250 litres, la capacité de rétention est au moins égale à :

- dans le cas de liquides inflammables, à l'exception des lubrifiants, 50 % de la capacité totale des fûts,
- dans les autres cas, 20 % de la capacité totale des fûts,
- dans tous les cas, 800 l minimum ou égale à la capacité totale lorsque celle-ci est inférieure à 800 l.

La capacité de rétention est étanche aux produits qu'elle pourrait contenir, résiste à l'action physique et chimique des fluides et peut être contrôlée à tout moment. Il en est de même pour son éventuel dispositif d'obturation qui est maintenu fermé en permanence.

Les rétentions associées aux cellules et locaux de stockage, ainsi qu'aux zones de fabrication ATEX et non ATEX sont définies comme suit :

Cellule de stockage	Volumes de produits liquides	Rétentions effectives associées
cellule de stockage 1 : PF combustibles	160 m <sup>3</sup> (conditionnés)	80 m <sup>3</sup> par écluses
cellule de stockage 2 : PF basiques	280 m <sup>3</sup> (conditionnés)	60 m <sup>3</sup> par écluses
cellule de stockage 3 : PF acides, dangereux pour l'environnement et non étiquetés	2291 m <sup>3</sup> (conditionnés)	491 m <sup>3</sup> par écluses
cellule de stockage 4 : PF inflammables	1089 m <sup>3</sup> (conditionnés)	545 m <sup>3</sup> par écluses
cellule de stockage 5 : PF acides, dangereux pour l'environnement et non étiquetés	1542 m <sup>3</sup> (conditionnés)	606 m <sup>3</sup> par écluses
cellule de stockage 6 : PF non étiquetés et matériaux combustibles	2010 m <sup>3</sup> (conditionnés)	431 m <sup>3</sup> par écluses
cellule de stockage 7 : PF non étiquetés, matériaux combustibles et plastiques	1824 m <sup>3</sup> (conditionnés)	391 m <sup>3</sup> par écluses
Local de stockage des matières premières liquides non inflammables en vrac	296 m <sup>3</sup> (12 cuves)	Interne par décaissement : 450 m <sup>3</sup>
local de stockage des matières premières liquides inflammables en vrac et basiques et/ou inflammables conditionnées (MP1)	120 m <sup>3</sup> (4 cuves vrac) 400 m <sup>3</sup> conditionnés	Cuve enterrée 375 m <sup>3</sup>
Atelier de fabrication ATEX	40 m <sup>3</sup> (7 cuves vrac)	
local de stockage des matières premières liquides acides et/ou combustibles (MP2)	320 m <sup>3</sup> (conditionnés)	Cuve enterrée 375 m <sup>3</sup>
Atelier de fabrication (non ATEX) et de conditionnement (liquides inflammables ou non)	76 m <sup>3</sup> (13 cuves vrac)	Cuve enterrée de 213 m <sup>3</sup>
Aire de dépotage	Citerne de dépotage	Rétention externe par cuve enterrée de 50 m <sup>3</sup>

Les capacités de rétention ou les réseaux de collecte et de stockage des égouttures et effluents accidentels ne comportent aucun moyen de vidange par simple gravité dans le réseau d'assainissement ou le milieu naturel.

La conception de la capacité est telle que toute fuite survenant sur un réservoir associé y soit récupérée, compte tenu en particulier de la différence de hauteur entre le bord de la capacité et le sommet du réservoir. Ces capacités de rétention doivent être construites suivant les règles de l'art, en limitant notamment les surfaces susceptibles d'être mouillées en cas de fuite.

Les déchets et résidus produits considérés comme des substances ou préparations dangereuses sont stockés, avant leur revalorisation ou leur élimination, dans des conditions ne présentant pas de risques de pollution (prévention d'un lessivage par les eaux météoriques, d'une pollution des eaux superficielles et souterraines, des envois et des odeurs) pour les populations avoisinantes et l'environnement.

Les stockages temporaires, avant recyclage ou élimination des déchets considérés comme des substances ou préparations dangereuses, sont réalisés sur des cuvettes de rétention étanches et aménagées pour la récupération des eaux météoriques.

#### **ARTICLE 7.5.4. RESERVOIRS**

L'étanchéité du (ou des) réservoir(s) associé(s) à la rétention doit pouvoir être contrôlée à tout moment.

Les matériaux utilisés doivent être adaptés aux produits utilisés de manière, en particulier, à éviter toute réaction parasite dangereuse.

Les canalisations doivent être installées à l'abri des chocs et donner toute garantie de résistance aux actions mécaniques, physiques, chimiques ou électrolytiques. Il est en particulier interdit d'intercaler des tuyauteries flexibles entre le réservoir et les robinets ou clapets d'arrêt, isolant ce réservoir des appareils d'utilisation.

#### **ARTICLE 7.5.5. REGLES DE GESTION DES STOCKAGES EN RETENTION**

Les réservoirs ou récipients contenant des produits incompatibles ne sont pas associés à une même rétention.

Le stockage des liquides inflammables, ainsi que des autres produits, toxiques, corrosifs ou dangereux pour l'environnement, n'est autorisé sous le niveau du sol que dans des réservoirs installés en fosse maçonnée ou assimilés, et pour les liquides inflammables dans le respect des dispositions du présent arrêté.

L'exploitant veille à ce que les volumes potentiels de rétention restent disponibles en permanence. A cet effet, l'évacuation des eaux pluviales respecte les dispositions du présent arrêté.

#### **ARTICLE 7.5.6. STOCKAGE SUR LES LIEUX D'EMPLOI**

Les matières premières, produits intermédiaires et produits finis considérés comme des substances ou des préparations dangereuses sont limités en quantité stockée et utilisée dans les ateliers au minimum technique permettant leur fonctionnement normal.

#### **ARTICLE 7.5.7. TRANSPORTS - CHARGEMENTS - DECHARGEMENTS**

Les aires de chargement et de déchargement de véhicules citernes sont étanches et reliées à des rétentions dimensionnées selon les règles de l'art. Des zones adéquates sont aménagées pour le stationnement en sécurité des véhicules de transport de matières dangereuses, en attente de chargement ou de déchargement.

Le transport des produits à l'intérieur de l'établissement est effectué avec les précautions nécessaires pour éviter le renversement accidentel des emballages.

En particulier, les transferts de produit dangereux à l'aide de réservoirs mobiles s'effectuent suivant des parcours bien déterminés et font l'objet de consignes particulières.

Le stockage et la manipulation de produits dangereux ou polluants, solides ou liquides (ou liquéfiés) sont effectués sur des aires étanches et aménagées pour la récupération des fuites éventuelles.

Les réservoirs sont équipés de manière à pouvoir vérifier leur niveau de remplissage à tout moment et empêcher ainsi leur débordement en cours de remplissage.

Ce dispositif de surveillance est pourvu d'une alarme de niveau haut.

#### **ARTICLE 7.5.8. ÉLIMINATION DES SUBSTANCES OU PREPARATIONS DANGEREUSES**

L'élimination des substances ou préparations dangereuses récupérées en cas d'accident suit prioritairement la filière déchets la plus appropriée.

### **CHAPITRE 7.6 MOYENS D'INTERVENTION EN CAS D'ACCIDENT ET ORGANISATION DES SECOURS**

#### **ARTICLE 7.6.1. DEFINITION GENERALE DES MOYENS**

L'exploitant met en œuvre des moyens d'intervention conformes à l'étude de dangers.

Le site dispose notamment :

- d'un système de détection automatique d'incendie
- d'un système d'extinction automatique d'incendie
- de quatre bassins d'eau d'extinction incendie de 120 m<sup>3</sup> (bassin Est, deux bassins Ouest, bassin Sud)
- des réserves de sable meuble et sec convenablement réparties, en quantité adaptée au risque, sans être inférieure à 100 litres et des pelles
- d'extincteurs adaptés aux risques et en nombre suffisant
- de Robinets d'Incendie Armés.

L'ensemble du système de lutte contre l'incendie peut faire l'objet d'un plan Établissements Répertoriés. A ce titre l'exploitant transmet, à la demande du Service Départemental d'Incendie et de Secours, tous les documents nécessaires à l'établissement de ce plan.

#### **ARTICLE 7.6.2. ENTRETIEN DES MOYENS D'INTERVENTION**

Ces équipements sont maintenus en bon état, repérés et facilement accessibles.

L'exploitant doit fixer les conditions de maintenance et les conditions d'essais périodiques de ces matériels.

Les dates, les modalités de ces contrôles et les observations constatées doivent être inscrites sur un registre tenu à la disposition des services de la protection civile, d'incendie et de secours et de l'inspection des installations classées.

#### **ARTICLE 7.6.3. PROTECTIONS INDIVIDUELLES DU PERSONNEL D'INTERVENTION**

Des masques ou appareils respiratoires d'un type correspondant au gaz ou émanations toxiques sont mis à disposition de toute personne susceptible d'intervenir en cas de sinistre.

Une réserve d'appareils respiratoires d'intervention (dont des masques autonomes isolants) est disposée dans au moins deux secteurs protégés de l'établissement et en sens opposé selon la direction des vents.

#### **ARTICLE 7.6.4. RESSOURCES EN EAU ET MOUSSE**

L'alimentation en eau du dispositif d'extinction automatique incendie est assurée par 2 réserves d'eau de 860 m<sup>3</sup> équipées chacune d'une pompe de 650 m<sup>3</sup>/h, avec réalimentation par le réseau garantie en toute circonstance.

Les quatre bassins d'eau d'extinction incendie de capacité unitaire 120 m<sup>3</sup> minimum sont équipés de colonnes d'aspiration de 60 m<sup>3</sup>/h pour répondre aux besoins en eaux d'extinction d'incendie.

L'implantation des bassins doit répondre aux impératifs de distances suivants :

- 1<sup>er</sup> hydrant à moins de 100 m de chaque entrée de cellule
- 2<sup>ème</sup> hydrant à moins de 150 m de chaque entrée de cellule
- 3<sup>ème</sup> hydrant à moins de 500 m de chaque entrée de cellule.

Le réseau fixe d'eau incendie est protégé contre le gel et alimenté par le réseau de distribution publique et par le réseau pluvial pour les bassins Est et Ouest.

La pomperie incendie doit être capable de fournir aux lances et autres équipements un débit total simultané suffisant, avec une pression suffisante, en tout point de l'établissement et en toutes circonstances.

Les prises d'eau sont munies de raccords normalisés et adaptés aux moyens d'intervention des services d'incendie et de secours. Le bon fonctionnement de ces prises d'eau est périodiquement contrôlé.

Le site dispose des réserves en émulseur AFFF, adaptées aux produits présents sur le site, suivantes :

- une réserve de 2500 litres dans la cellule 1
- une réserve de 6000 litres dans l'atelier de fabrication et de conditionnement
- une réserve de 6800 litres dans le nouveau local source à proximité des cellules de stockage.

Les émulseurs associés sont à 3%.

Les extincteurs sont en nombre et en qualité adaptés aux risques. Ils doivent être judicieusement répartis dans l'établissement, à raison d'un extincteur pour 200 m<sup>2</sup>, et notamment à proximité des dépôts de matières combustibles et des postes de chargement et de déchargement des produits et déchets.

Les robinets d'incendie armés (RIA) sont implantés sur l'ensemble du site de façon à pouvoir attaquer simultanément un foyer par 2 lances. Les RIA sont disposés à proximité des sorties de secours de manière à pouvoir se replier rapidement vers une zone sécurisée.

Le réseau projeté est maillé et comporte des vannes de barrage en nombre suffisant pour que toute section affectée par une rupture, lors d'un sinistre par exemple, soit isolée.

L'établissement dispose d'une équipe d'intervention spécialement formée à la lutte contre les risques identifiés sur le site et au maniement des moyens d'intervention.

#### **ARTICLE 7.6.5. CONSIGNES DE SECURITE**

Sans préjudice des dispositions du code du travail, les modalités d'application des dispositions du présent arrêté sont établies, intégrées dans des procédures générales spécifiques et/ou dans les procédures et instructions de travail, tenues à jour et affichées dans les lieux fréquentés par le personnel.

Ces consignes indiquent notamment :

- l'interdiction d'apporter du feu sous une forme quelconque dans les parties de l'installation qui, en raison des caractéristiques qualitatives et quantitatives des matières mises en œuvre, stockées, utilisées ou produites, sont susceptibles d'être à l'origine d'un sinistre pouvant avoir des conséquences directes ou indirectes sur l'environnement, la sécurité publique ou le maintien en sécurité de l'installation,
- les procédures d'arrêt d'urgence et de mise en sécurité de l'installation (électricité, réseaux de fluides),
- les mesures à prendre en cas de fuite sur un récipient ou une canalisation contenant des substances dangereuses et notamment les conditions d'évacuation des déchets et eaux souillées en cas d'épandage accidentel,
- les moyens d'extinction à utiliser en cas d'incendie,
- la procédure d'alerte avec les numéros de téléphone du responsable d'intervention de l'établissement, des services d'incendie et de secours,
- la procédure permettant, en cas de lutte contre un incendie, d'isoler le site afin de prévenir tout transfert de pollution vers le milieu récepteur.

## **ARTICLE 7.6.6. CONSIGNES GENERALES D'INTERVENTION**

### **Article 7.6.6.1. Système d'alerte interne**

Le système d'alerte interne et ses différents scénarii sont définis dans un dossier d'alerte.

Un réseau d'alerte interne à l'établissement collecte sans délai les alertes émises par le personnel à partir des postes fixes et mobiles, les alarmes de danger significatives, les données météorologiques disponibles si elles exercent une influence prépondérante, ainsi que toute information nécessaire à la compréhension et à la gestion de l'alerte.

Les postes fixes permettant de donner l'alerte sont répartis sur l'ensemble du site de telle manière qu'en aucun cas la distance à parcourir pour atteindre un poste à partir d'une installation ne dépasse cent mètres.

Un ou plusieurs moyens de communication interne (lignes téléphoniques, réseaux, ...) sont réservés exclusivement à la gestion de l'alerte. Une liaison spécialisée est prévue avec le centre de secours retenu au Plan d'Opération Interne.

Des appareils de détection adaptés, complétés de dispositifs, visibles de jour comme de nuit, indiquant la direction du vent, sont mis en place à proximité de l'installation classée autorisée susceptible d'émettre à l'atmosphère des substances dangereuses en cas de dysfonctionnement.

### **Article 7.6.6.2. Plan d'opération interne**

Le Plan d'Opération Interne (P.O.I.) définit les mesures d'organisation, notamment la mise en place d'un poste de commandement et les moyens afférents, les méthodes d'intervention et les moyens nécessaires que l'exploitant doit mettre en œuvre en cas de sinistre pour protéger le personnel, les populations et l'environnement.

L'exploitant doit établir un Plan d'Opération Interne sur la base des risques et moyens d'intervention nécessaires analysés pour un certain nombre de scénarii dans l'étude de dangers, au plus tard pour le 31 décembre 2011.

Le P.O.I. est homogène avec la nature et les enveloppes des différents phénomènes de dangers envisagés dans l'étude de dangers. Un exemplaire du P.O.I. doit être disponible en permanence sur l'emplacement prévu pour y installer le poste de commandement.

En cas d'accident, l'exploitant assure la direction du P.O.I. jusqu'au déclenchement éventuel d'un plan particulier d'intervention (P.P.I.) par le Préfet. Il met en œuvre les moyens en personnels et matériels susceptibles de permettre le déclenchement sans retard du P.O.I. En cas d'accident, l'exploitant assure à l'intérieur des installations la direction des secours jusqu'au déclenchement éventuel du Plan Particulier d'Intervention par le préfet. Il prend en outre à l'extérieur de son établissement les mesures urgentes de protection des populations et de l'environnement prévues au POI et au PPI en application de l'article 1<sup>er</sup> du décret 2005-1158 du 13 septembre 2005 et de l'article R 512-29 du code de l'environnement.

L'exploitant doit élaborer et mettre en œuvre une procédure écrite, et mettre en place les moyens humains et matériels pour garantir la recherche systématique d'améliorations des dispositions du POI ; cela inclut notamment :

- l'organisation de tests périodiques (au moins annuels) du dispositif et/ou des moyens d'intervention ;
- la formation du personnel intervenant ;
- l'analyse des enseignements à tirer de ces exercices et formations ;
- l'analyse des accidents qui surviendraient sur d'autres sites ;
- la prise en compte des résultats de l'actualisation de l'étude de dangers ;
- la revue périodique et systématique de la validité du contenu du POI qui peut être coordonnée avec les actions citées ci-dessus ;
- la mise à jour systématique du POI en fonction de l'usure de son contenu ou des améliorations décidées.

Le Comité d'Hygiène, de Sécurité et des Conditions de Travail (CHSCT), s'il existe, ou à défaut l'instance représentative du personnel, est consulté par l'exploitant sur la teneur du POI ; l'avis du Comité est transmis au Préfet.

Le POI est remis à jour tous les trois ans, ainsi qu'à chaque modification notable et en particulier avant la mise en service de toute nouvelle installation ayant modifié les risques existants. Les modifications notables successives du POI doivent être soumises à la même procédure d'examen préalable à leur diffusion.

Des exercices réguliers sont réalisés pour tester le POI. Leur fréquence est au moins annuelle. L'inspection des Installations Classées est informée de la date retenue pour chaque exercice. Le compte-rendu accompagné si nécessaire d'un plan d'actions est tenu à disposition de l'Inspection des Installations Classées.

## **ARTICLE 7.6.7. PROTECTION DES POPULATIONS**

### **Article 7.6.7.1. Information préventive des populations pouvant être affectées par un accident majeur**

En liaison avec le Préfet, l'exploitant est tenu de pourvoir à l'information préventive, notamment sous forme de plaquettes d'information comportant les consignes destinées aux personnes susceptibles d'être concernées par un accident (élus, services publics, collectivités) ou aux populations avoisinantes susceptibles d'être victimes de conséquences graves en cas d'accident majeur sur les installations.

Le contenu de l'information préventive concernant les situations envisageables d'accident majeur, est fixé en concertation avec les services de la Protection Civile et l'inspection des installations classées ; il comporte au minimum les points suivants :

- le nom de l'exploitant et l'adresse du site,
- l'identification, par sa fonction, de l'autorité, au sein de l'entreprise, fournissant les informations,
- l'indication des règlements de sécurité et des études réalisées,
- la présentation simple de l'activité exercée sur le site,
- les dénominations et caractéristiques des substances et préparations à l'origine des risques d'accident majeur,
- la description des risques d'accident majeur y compris les effets potentiels sur les personnes et l'environnement,
- l'alerte des populations et la circulation des informations de cette population en cas d'accident majeur,
- les comportements à adopter en cas d'un accident majeur,
- la confirmation que l'exploitant est tenu de prendre des mesures appropriées sur le site, y compris de prendre contact avec les services d'urgence afin de faire face aux accidents et d'en limiter au minimum les effets avec indication des principes généraux de prévention mis en œuvre sur le site,
- une référence aux plans d'urgence et à leur bonne application,
- les modalités d'obtention d'informations complémentaires.

## ARTICLE 7.6.8. PROTECTION DES MILIEUX RECEPTEURS

### Article 7.6.8.1. Bassin de confinement et tamponnement des eaux pluviales en cas d'orage

#### Confinement des eaux d'extinction incendie

Les réseaux d'assainissement susceptibles de recueillir l'ensemble des eaux polluées lors d'un accident ou d'un incendie (y compris les eaux d'extinction et de refroidissement) sont confinées dans trois fosses à quai, avant d'être pompées et éliminées comme déchets.

Les trois fosses à quai sur le site totalisent un volume maximal de confinement de  $2\,280\text{ m}^3$  :

- fosse à quai 1  $1\,140\text{ m}^3$
- fosse à quai 2  $990\text{ m}^3$
- fosse à quai 3  $150\text{ m}^3$

L'exploitant s'assure de la disponibilité constante du volume de confinement minimal de  $2\,237\text{ m}^3$ . Les organes de commande nécessaires à la mise en service des fosses à quai doivent pouvoir être actionnés en toute circonstance.

#### Tamponnement des eaux pluviales en cas d'orage

Le besoin en tamponnement en référence à l'usage centennal est de  $3\,086\text{ m}^3$ .

Les eaux pluviales de voirie et de parking pré-traitées par décanteur déshuileur ainsi que les eaux pluviales de toiture sont tamponnées dans les noues d'infiltration présentant un volume global de  $3\,111\text{ m}^3$  réparti comme suit :

- noue d'infiltration Ouest  $830\text{ m}^3$
- noue d'infiltration Est  $2\,281\text{ m}^3$

## TITRE 8 - SURVEILLANCE DES EMISSIONS ET DE LEURS EFFETS

### CHAPITRE 8.1 PROGRAMME D'AUTO SURVEILLANCE

#### ARTICLE 8.1.1. PRINCIPE ET OBJECTIFS DU PROGRAMME D'AUTO SURVEILLANCE

Afin de maîtriser les émissions de ses installations et de suivre leurs effets sur l'environnement, l'exploitant définit et met en œuvre sous sa responsabilité un programme de surveillance de ses émissions et de leurs effets dit programme d'auto surveillance. L'exploitant adapte et actualise la nature et la fréquence de cette surveillance pour tenir compte des évolutions de ses installations, de leurs performances par rapport aux obligations réglementaires, et de leurs effets sur l'environnement. L'exploitant décrit dans un document tenu à la disposition de l'inspection des installations classées les modalités de mesures et de mise en œuvre de son programme de surveillance, y compris les modalités de transmission à l'inspection des installations classées.

Les articles suivants définissent le contenu minimum de ce programme en terme de nature de mesure, de paramètres et de fréquence pour les différentes émissions et pour la surveillance des effets sur l'environnement, ainsi que de fréquence de transmission des données d'auto surveillance.

#### ARTICLE 8.1.2. MESURES COMPARATIVES

Outre les mesures auxquelles il procède sous sa responsabilité, afin de s'assurer du bon fonctionnement des dispositifs de mesure et des matériels d'analyse ainsi que de la représentativité des valeurs mesurées (absence de dérive), l'exploitant fait procéder à des mesures comparatives, selon des procédures normalisées lorsqu'elles existent, par un organisme extérieur différent de l'entité qui réalise habituellement les opérations de mesure du programme d'auto surveillance. Celui-ci doit être accrédité ou agréé par le ministère chargé de l'inspection des installations classées pour les paramètres considérés.

Ces mesures sont réalisées sans préjudice des mesures de contrôle réalisées par l'inspection des installations classées en application des dispositions des articles L 514-5 et L514-8 du code de l'environnement.

Cependant, les contrôles inopinés exécutés à la demande de l'inspection des installations classées peuvent, avec l'accord de cette dernière, se substituer aux mesures comparatives.

### CHAPITRE 8.2 MODALITES D'EXERCICE ET CONTENU DE L'AUTOSURVEILLANCE

#### ARTICLE 8.2.1. AUTOSURVEILLANCE DES EMISSIONS ATMOSPHERIQUES

##### Article 8.2.1.1. Autosurveillance des rejets atmosphériques

##### 8.2.1.1.1 Auto surveillance par la mesure des émissions canalisées ou diffuses

Paramètre	1A	1D	1'	1''	9D	6A	6B	6'	6''	6C	7A	7B	11J	11O	9C	Norme de référence
Débit	x	x	x	x	x	x	x	x	x	x	x	x	x	x	x	ISO 10780
Poussières	x	x	x	x	x						x		x			NF X 44052 et NF EN 13284-1
SO <sub>2</sub>	x	x	x	x	x											NF EN 14791
NO <sub>x</sub>	x	x	x	x	x											NF EN 14792
COV NM						x	x	x	x	x	x	x	x	x	x	
glutaraldéhyde											x	x	x	x	x	

Les mesures sont faites annuellement et transmises dans le mois qui suit leur réalisation à l'inspection des installations classées.

##### 8.2.1.1.2 Autosurveillance des émissions par bilan

L'évaluation des émissions par bilan porte sur les polluants suivants :

Paramètre	Type de mesures ou d'estimation	Fréquence
COVNM	Plan de gestion de solvant	Annuelle

### ARTICLE 8.2.2. RELEVÉ DES PRÉLEVEMENTS D'EAU

L'eau prélevée sur le réseau Eau de Ville fait l'objet d'un comptage en trois points de prélèvement ou de consommation d'eau non déversée dans le réseau public de collecte, référencés comme suit :

- 96 AKQ 15101
- 96 AKQ 12499
- 06152 – 1/6138666.

L'exploitant s'assure du maintien en bon fonctionnement de ces appareils.

### ARTICLE 8.2.3. AUTOSURVEILLANCE DES EAUX RESIDUAIRES

Article 8.2.3.1. Autosurveillance du rejet n° 1 (eaux industrielles rejetées au réseau communautaire)

Paramètre	Fréquence	Méthode d'analyse
Débit journalier	En continu	
Température	En continu	
pH	En continu	
DBO <sub>5</sub>	Mensuelle	NF EN 1899-1
DCO	Hebdomadaire	NF EN 872
MEST	Hebdomadaire	NF EN 872
NTK	Mensuel	NF EN 25 663
Pt	Mensuel	NF EN 1189 ou 6678 ou 11885

### ARTICLE 8.2.4. AUTOSURVEILLANCE DES DECHETS

#### Article 8.2.4.1. Analyse et transmission des résultats d'autosurveillance des déchets

Les résultats de surveillance sont présentés trimestriellement selon un registre ou un modèle établi en accord avec l'inspection des installations classées ou conformément aux dispositions nationales lorsque le format est prédéfini. Ce récapitulatif prend en compte les types de déchets produits, les quantités et les filières d'élimination retenues.

L'exploitant utilisera pour ses déclarations la codification réglementaire en vigueur.

### ARTICLE 8.2.5. AUTOSURVEILLANCE DES NIVEAUX SONORES

#### Article 8.2.5.1. Mesures périodiques

Une mesure de la situation acoustique sera effectuée dans un délai de six mois à compter de la date de mise en service des installations puis tous les trois ans, par un organisme ou une personne qualifiée dont le choix sera communiqué préalablement à l'inspection des installations classées. Ce contrôle sera effectué par référence au plan annexé au présent arrêté, indépendamment des contrôles ultérieurs que l'inspection des installations classées pourra demander.

## CHAPITRE 8.3 SUIVI, INTERPRÉTATION ET DIFFUSION DES RESULTATS

### ARTICLE 8.3.1. ACTIONS CORRECTIVES

L'exploitant suit les résultats des mesures qu'il réalise en application de l'article 8.2, notamment celles de son programme d'auto surveillance, les analyse et les interprète. Il prend le cas échéant les actions correctives appropriées lorsque des résultats font présager des risques ou inconvénients pour l'environnement ou d'écart par rapport au respect des valeurs réglementaires relatives aux émissions de ses installations ou de leurs effets sur l'environnement.

### ARTICLE 8.3.2. ANALYSE ET TRANSMISSION DES RESULTATS DE L'AUTO SURVEILLANCE

Sans préjudice des dispositions de l'article R 512-69 du code de l'environnement, l'exploitant établit avant la fin de chaque mois calendaire un rapport de synthèse relatif aux résultats des mesures et analyses imposées à l'article 8.2 du mois précédent. Ce rapport traite au minimum de l'interprétation des résultats de la période considérée (en particulier cause et ampleur des écarts), des mesures comparatives mentionnées à l'article 8.1, des modifications



éventuelles du programme d'autosurveillance et des actions correctives mises en œuvre ou prévues (sur l'outil de production, de traitement des effluents, la maintenance...) ainsi que de leur efficacité. Il est adressé mensuellement à l'inspection des installations classées.

#### **ARTICLE 8.3.3. TRANSMISSION DES RESULTATS DE L'AUTO SURVEILLANCE DES DECHETS**

Les justificatifs évoqués à l'article 8.2.4 doivent être conservés pendant dix ans.

#### **ARTICLE 8.3.4. ANALYSE ET TRANSMISSION DES RESULTATS DES MESURES DE NIVEAUX SONORES**

Les résultats des mesures réalisées en application de l'article 8.2.5 sont transmis au Préfet dans le mois qui suit leur réception avec les commentaires et propositions éventuelles d'amélioration.

### **CHAPITRE 8.4 BILANS PERIODIQUES**

#### **ARTICLE 8.4.1. BILAN DE FONCTIONNEMENT (ENSEMBLE DES REJETS CHRONIQUES ET ACCIDENTELS)**

L'exploitant réalise et adresse au Préfet le bilan de fonctionnement prévu à l'article R 512-45 du code de l'environnement. Le bilan est à fournir avant la date anniversaire de l'arrêté d'autorisation plus 10 ans. (Préciser éventuellement la date de remise)

Le bilan de fonctionnement qui porte sur l'ensemble des installations du site, en prenant comme référence l'étude d'impact, contient notamment :

- une évaluation des principaux effets actuels sur les intérêts mentionnés à l'article L 511-1 du code de l'environnement ;
- une synthèse des moyens actuels de prévention et de réduction des pollutions et la situation de ces moyens par rapport aux meilleures techniques disponibles ;
- les investissements en matière de prévention et de réduction des pollutions au cours de la période décennale passée ;
- l'évolution des flux des principaux polluants au cours de la période décennale passée ;
- les conditions actuelles de valorisation et d'élimination des déchets ;
- un résumé des accidents et incidents au cours de la période décennale passée qui ont pu porter atteinte aux intérêts mentionnés à l'article L 511-1 du code de l'environnement ;
- une analyse des meilleurs techniques disponibles par référence aux BREF (Best REferences) par rapport à la situation des installations de l'établissement
- des propositions de d'amélioration de la protection de l'environnement par mise en œuvre de techniques répondant aux meilleurs techniques disponibles par une analyse technico-économique. Un échéancier de mise en œuvre permettra de conclure sur ce point le cas échéant.
- les conditions d'utilisation rationnelle de l'énergie (cette disposition ne concerne pas les installations qui ont rempli cette condition dans leur demande d'autorisation) ;
- les mesures envisagées en cas d'arrêt définitif de l'exploitation (cette disposition ne concerne pas les installations qui ont rempli cette condition dans leur demande d'autorisation).

---

## **TITRE 9 - NOTIFICATIONS**

---

### **CHAPITRE 9.1 – NOTIFICATIONS**

Article 9.1.1. Monsieur le Secrétaire Général de la Préfecture du Nord est chargé de l'exécution du présent arrêté qui sera notifié à l'exploitant et dont copie sera adressée à :

- Monsieur le Maire de Sainghin-en-Mélantois,
- Monsieur le directeur régional de l'environnement, de l'aménagement et du logement,
- Messieurs les chefs des services consultés lors de l'instruction de la demande ou concernés par une ou plusieurs dispositions de l'arrêté,
- Madame le commissaire-enquêteur.

En vue de l'information des tiers :

- un exemplaire du présent arrêté sera déposé à la mairie de SAINGHIN-EN-MELANTOIS et pourra y être consulté ; un extrait de l'arrêté énumérant notamment les prescriptions auxquelles les installations sont soumises sera affiché à la mairie pendant une durée minimum d'un mois ; procès-verbal de l'accomplissement de ces formalités sera dressé par les soins du maire.

- le même extrait sera affiché en permanence de façon visible dans l'établissement par les soins du bénéficiaire de l'autorisation ainsi que sur le site internet de la Préfecture du Nord ([www.nord.gouv.fr](http://www.nord.gouv.fr) - rubrique Actions de l'Etat – Développement du territoire – Environnement – ICPE Autorisation). En cas d'inaccessibilité du site internet de la préfecture, ces éléments sont disponibles sur demande à l'adresse suivante : [www.pref-installations-classées@nord.pref.gouv.fr](mailto:www.pref-installations-classées@nord.pref.gouv.fr).


- un avis sera inséré par les soins du préfet et aux frais de l'exploitant, dans deux journaux locaux ou régionaux diffusés dans tout le département.

P.J. : 1 annexe

Fait à Lille, 25 MAI 2011

Le Préfet,


Pour le Préfet,  
Le Secrétaire Général Adjoint

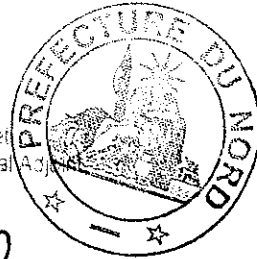

Yves de Roquembourg



# LOCALISATION DES INSTALLATIONS FUTURES

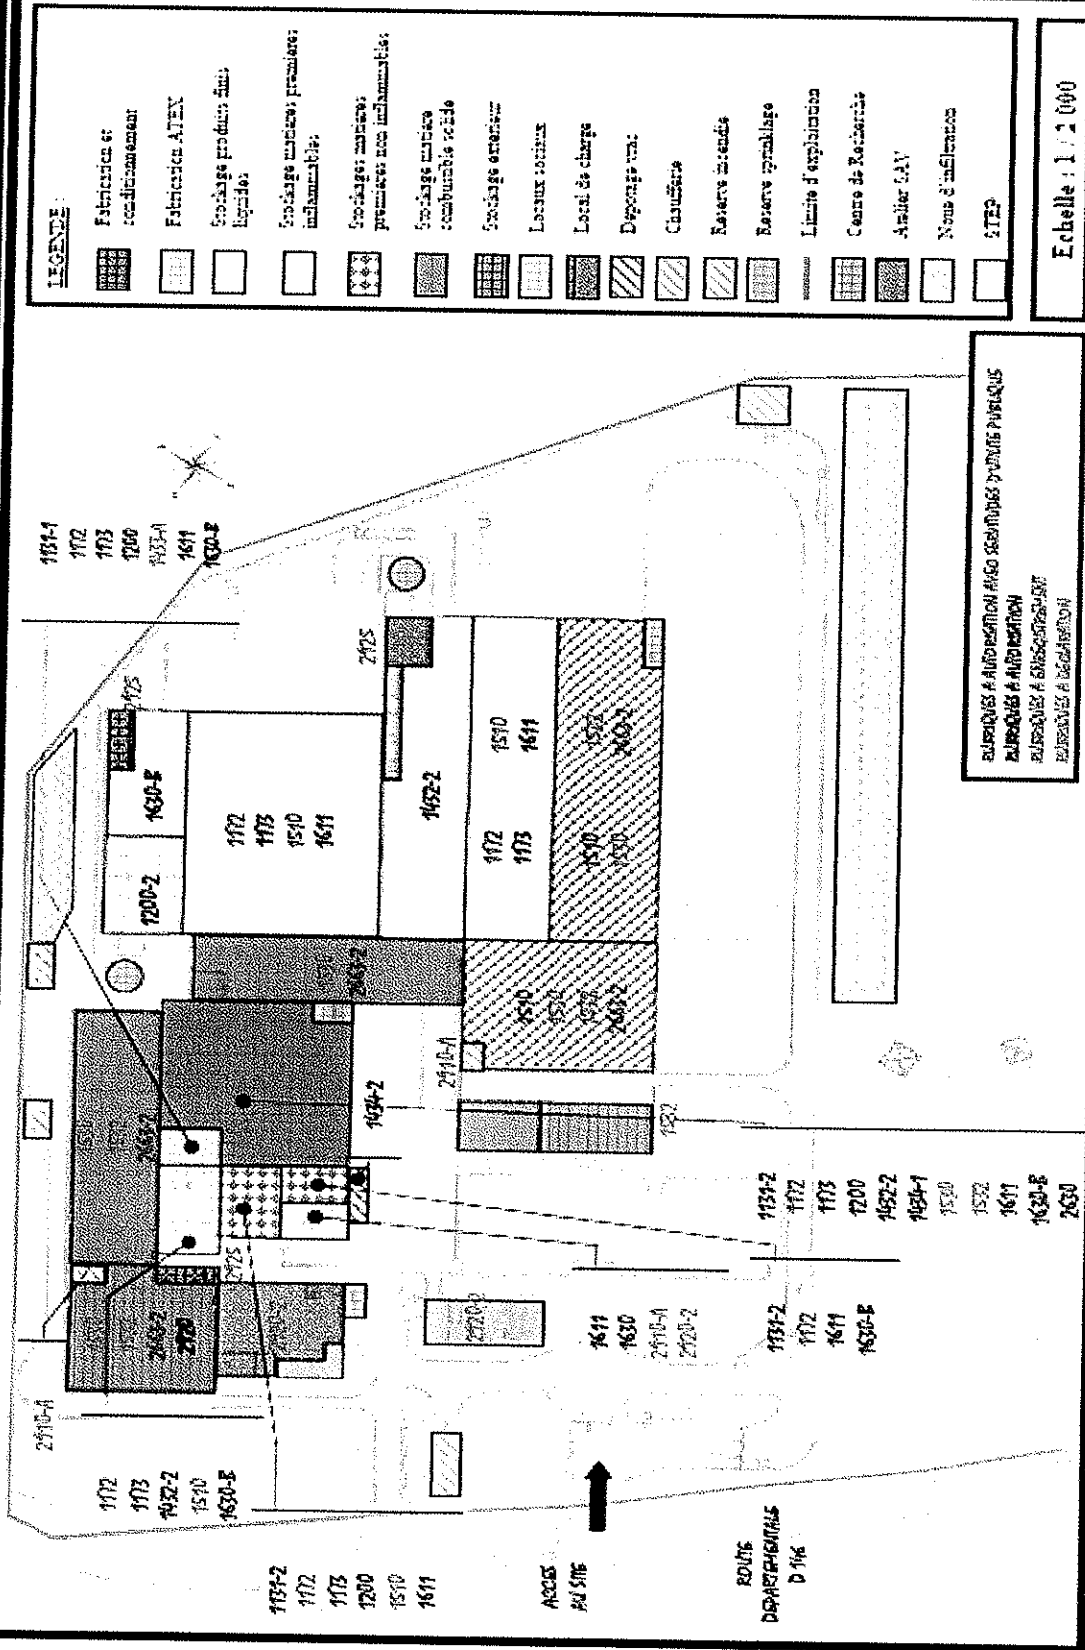

Echelle : 1 / 2 000

